


LEGENDA

Área blocos intertravados

Meio-Fio Pré-Moldado

Área de Pavimentação = 1.045,00m2

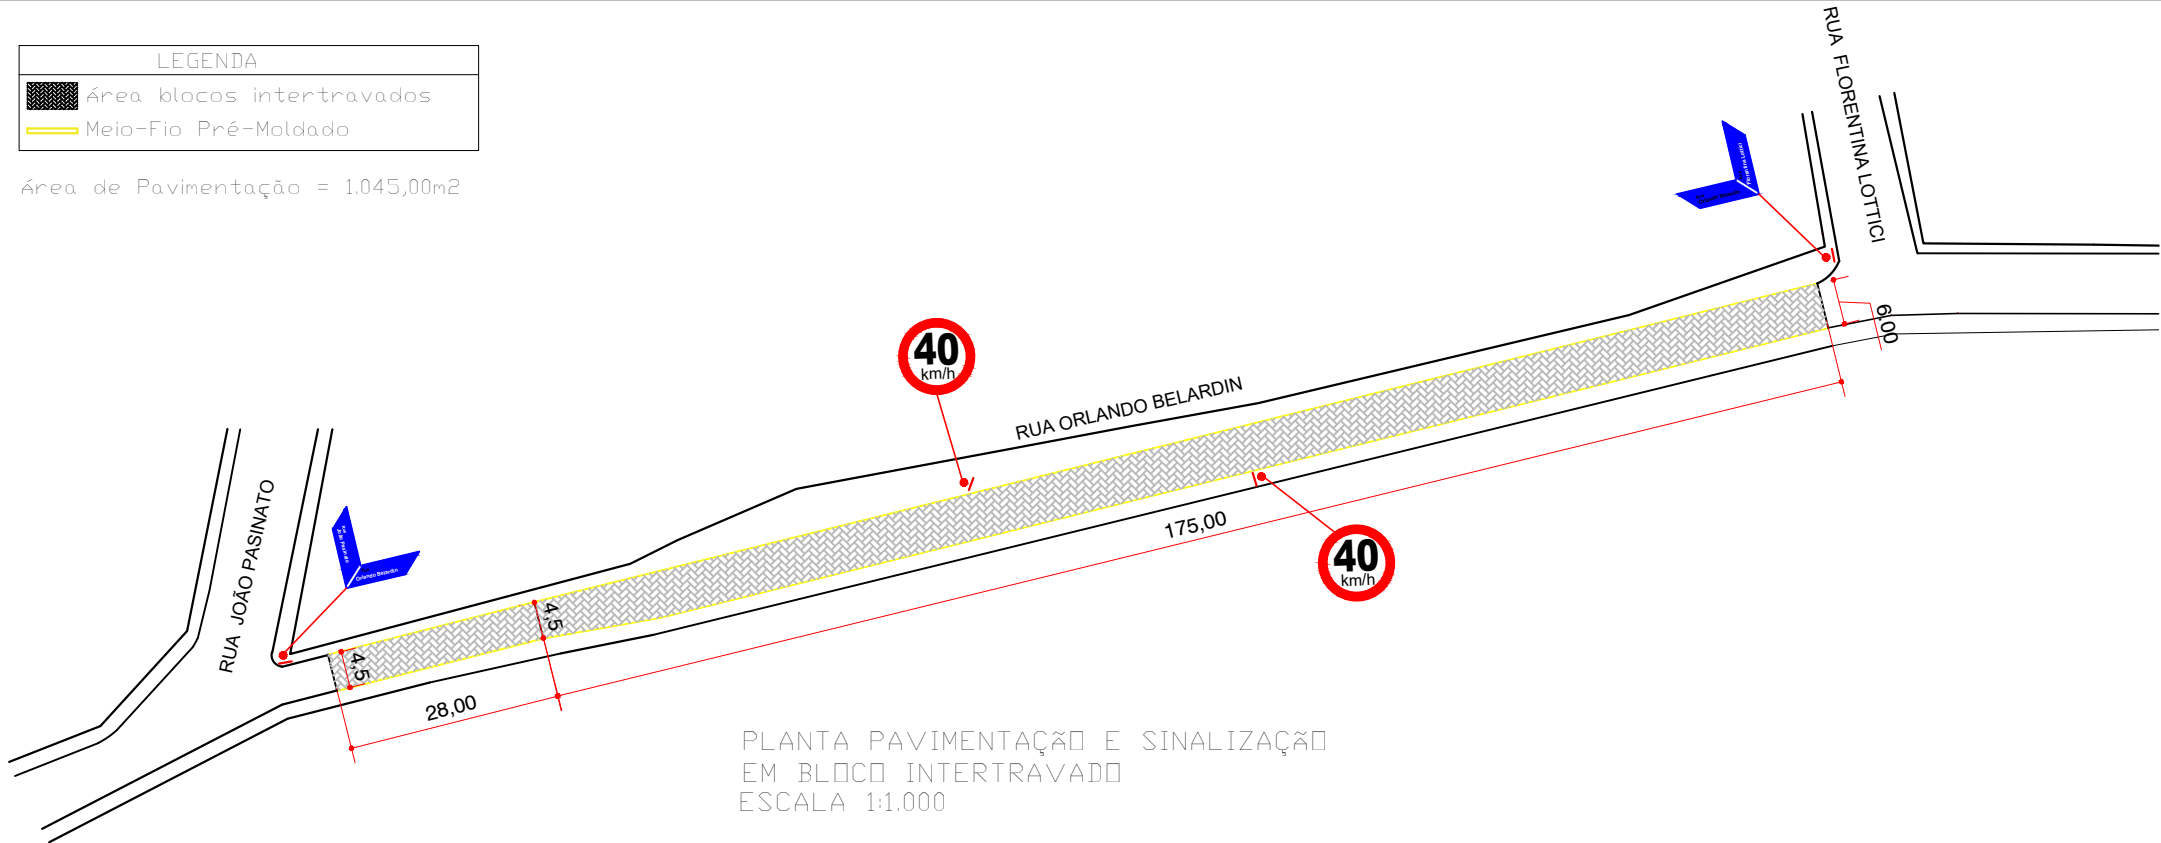

PLANTA PAVIMENTAÇÃO E SINALIZAÇÃO
EM BLOCO INTERTRAVADO
ESCALA 1:1.000

FORMA OCTOGONAL
MODELO R-1 DAER



DIAMETRO = 0,50m
ORLA EXTERNA (VERMELHA) = 0,05m
ÁREA = 0,20m²
LETRAS COR BRANCA
FUNDO = BRANCO
ORLA = VERMELHA


DETALHE 03
Sem escala
PLACAS DE
REGULAMENTAÇÃO

FORMA RETANGULAR




DIMENSÕES = 0,20 X 0,45 m
ORLA EXTERNA (AZUL) = 0,01m
ORLA INTERNA (BRANCA) = 0,02m
ÁREA = 0,09m²
LETRAS COR BRANCA
FUNDO = AZUL

DETALHE 04
Sem escala
PLACAS
LOGRADOURO

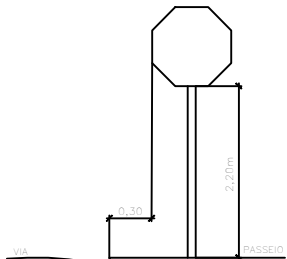


DETALHE 05
Sem escala
LOCAÇÃO DE PLACAS
DE SINALIZAÇÃO

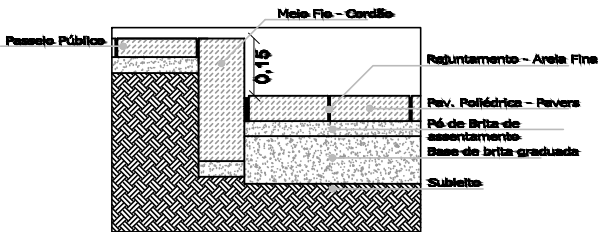

DETALHE 01
Sem escala
PERFIL
TRANSVERSAL

PERFIL TRANSVERSAL ORLANDO BERLARDIN

Pista
i=2%

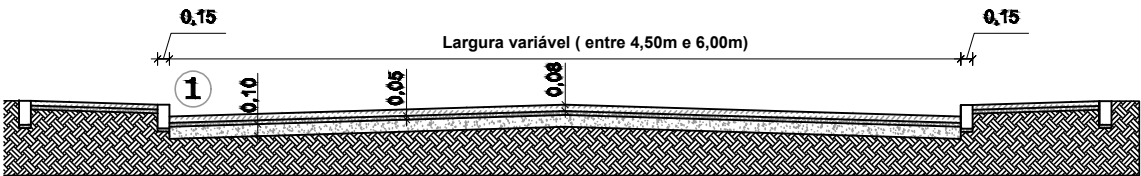

DETALHE 02
Sem escala
PERFIL TRANSVERSAL
Trecho da Rua

OBRA:			
PAVIMENTAÇÃO EM BLOCOS INTERTRAVADOS			
RUA ORLANDO BELARDIN		1.045,00 M²	PLANTA DE PAVIMENTAÇÃO E SINALIZAÇÃO
PROPRIETÁRIO:		DATA:	CARLA
MUNICÍPIO DE SÃO JOSÉ DO OURO/RS		AGOSTO/2020	PRANCHA:
RESPONSÁVEL TÉCNICO PROJETO:		ESCALA:	02
ENG. CIVIL CARLA RAGNINI - CREA 137639-6		INDICADA	