

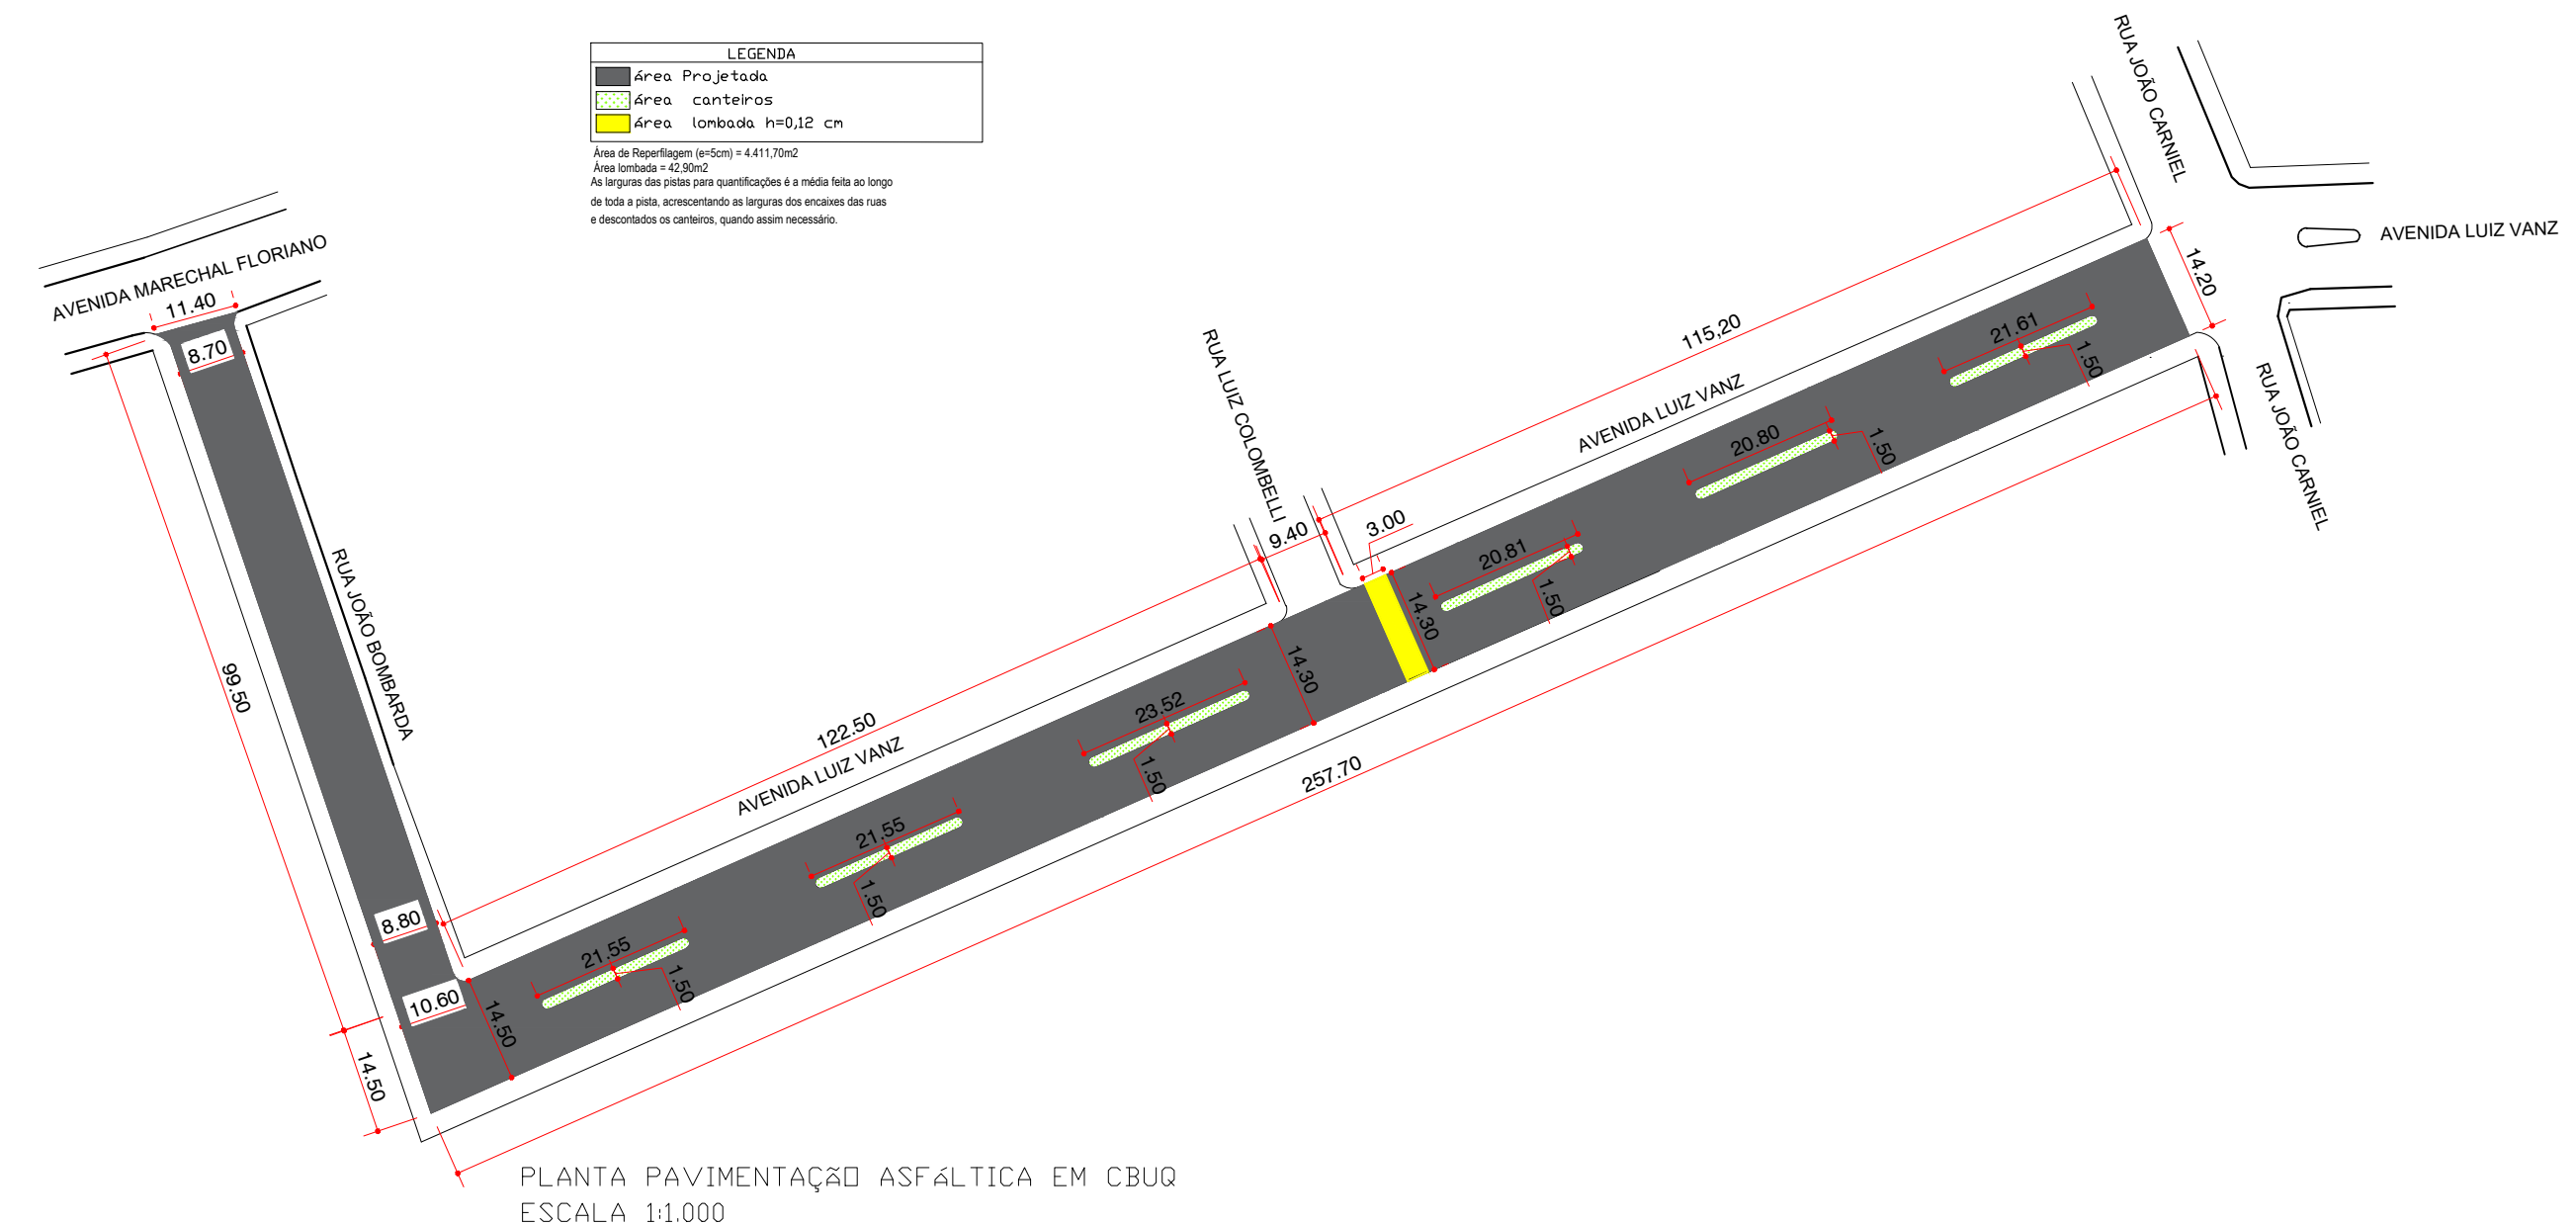


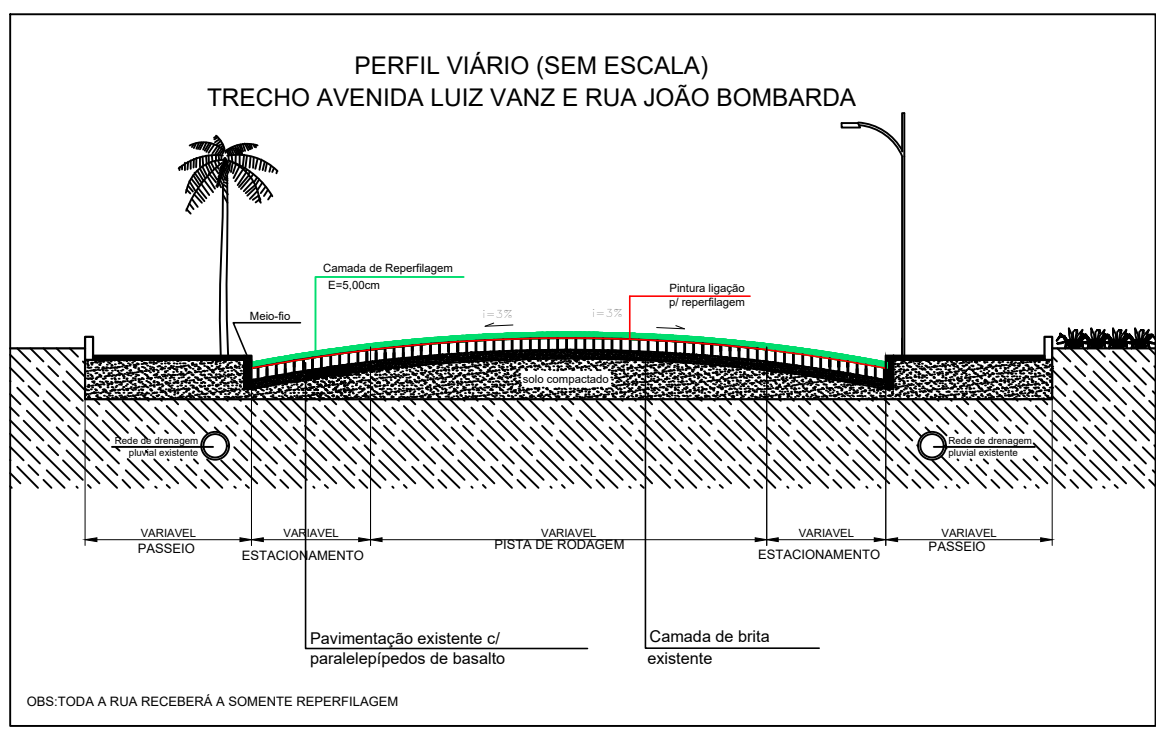

- LEGENDA:
- R-1 = 1 unidades
Parada obrigatória (lado=0,25m)
 - R-19-3 = 4 unidades
Velocidade máx. permitida 40km/h (diâmetro=0,50m)
 - Placa Logradouro= 4 unidades
0,20m x 0,45m
 - Placa advertencia= 2 unidades
0,50m x 0,85m
- Área pintura linhas de bordo (branca) = 61,87m²
Área pintura linha de eixo (amarela) = 20,00m²
Área pintura faixas de segurança (branca) = 127,14m²

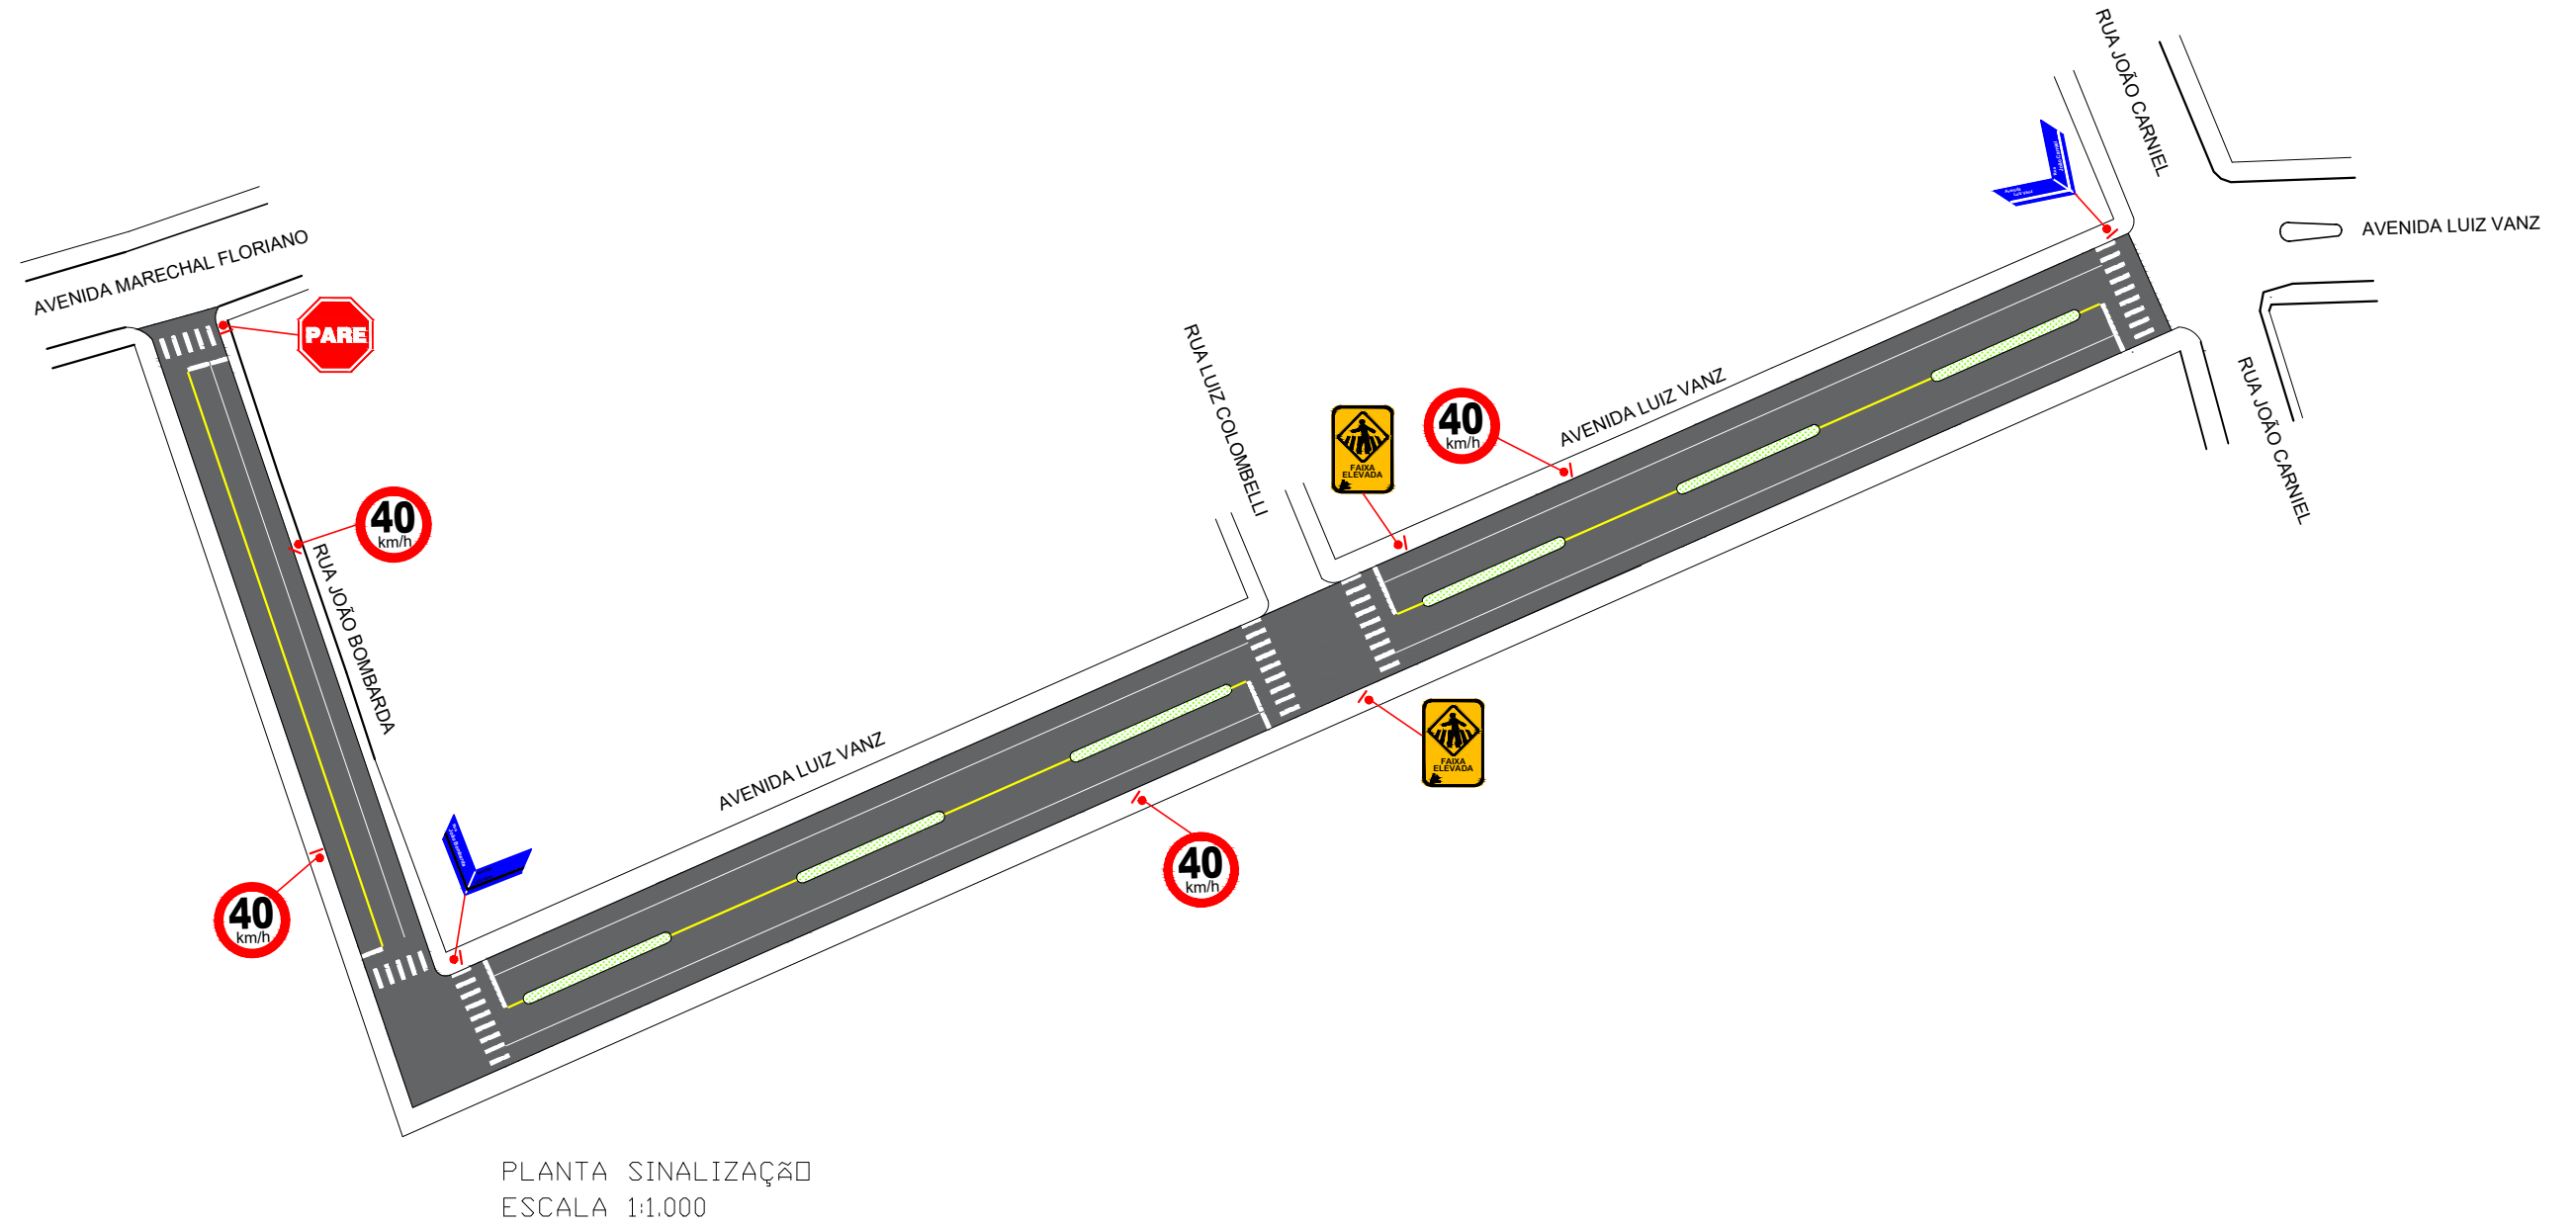

OBRA: PAVIMENTAÇÃO ASFÁLTICA CBUQ (CONCRETO BETUMINOSO USINADO A QUENTE)			
AVENIDA LUIZ VANZ E RUA JOÃO BOMBARDA	4.411,70m ²	PLANTA DE PAVIMENTAÇÃO PLANTA DE SINALIZAÇÃO	CARLA
PROPRIETÁRIO: MUNICÍPIO DE SÃO JOSÉ DO OURO/RS	DATA: FEVEREIRO/ 2021	ESCALA: INDICADA	PRANCHA: 02
RESPONSÁVEL TÉCNICO PROJETO: ENG. CIVIL CARLA RAGNINI - CREA 137639-6			