



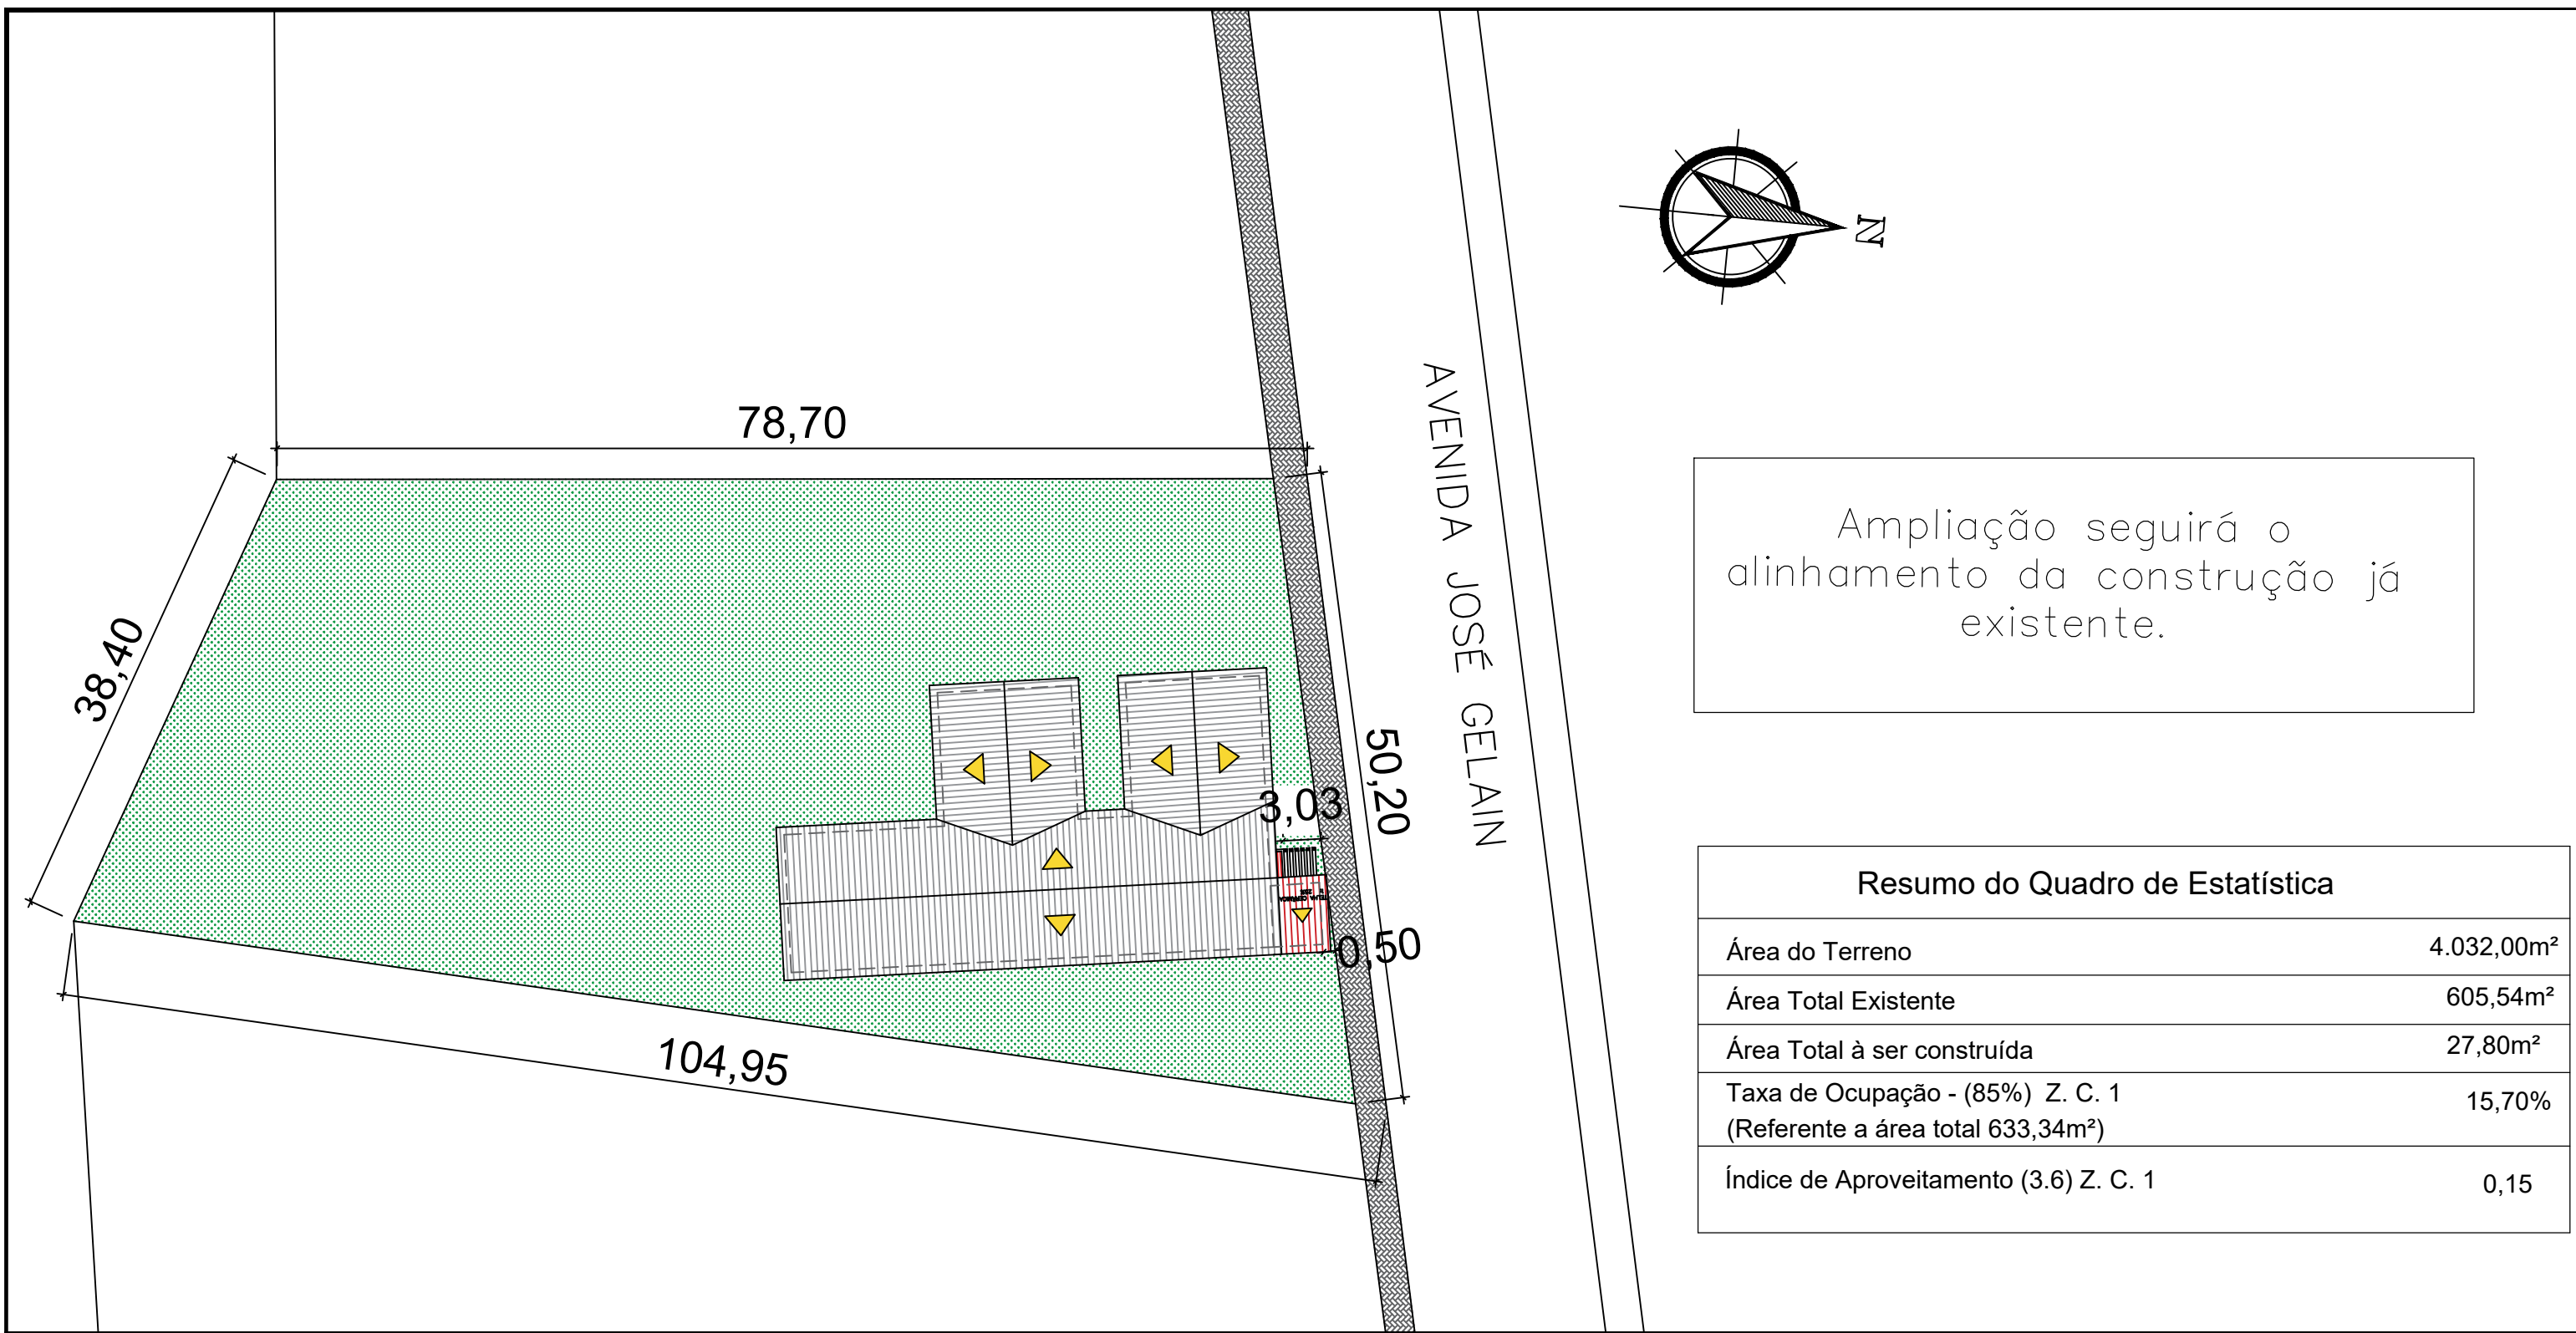

Resumo do Quadro de Estatística	
Área do Terreno	4.032,00m²
Área Total Existente	605,54m²
Área Total à ser construída	27,80m²
Taxa de Ocupação - (85%) Z. C. 1 (Referente a área total 633,34m²)	15,70%
Índice de Aproveitamento (3.6) Z. C. 1	0,15

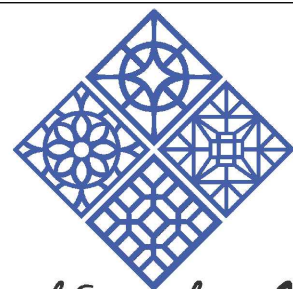

CLIENTE: MUNICIPIO DE SÃO JOSÉ DO OURO-RS
CNPJ:87.613.550/0001-64

RESPONSÁVEL TÉCNICO: ARQ. ANELISE DE ANDRADE
CAU: A151052-5

PRANCHA:

02

Obra / Endereço: PROJETO DE AMPLIAÇÃO DA UNIDADE BÁSICA DE SAÚDE DO MUNICÍPIO
AVENIDA JOSÉ GELAIN, Nº 175, CENTRO, SÃO JOSÉ DO OURO-RS

Assunto:

PLANTA DE LOCALIZAÇÃO

Escala:
1:500

Data:
21/05/2020

CLIENTE: MUNICIPIO DE SÃO JOSÉ DO OURO-RS

ÁREA: 4.032,00m² (ÁREA TERRENO)

ALTERAÇÕES:

PROJETO: ANELISE DE ANDRADE CAU: A151052-5
R. JOÃO LUNARDI, 668, CENTRO - CEP 99870-000 - SÃO JOSÉ DO OURO-RS - TEL/CEL: (54) 999608199