


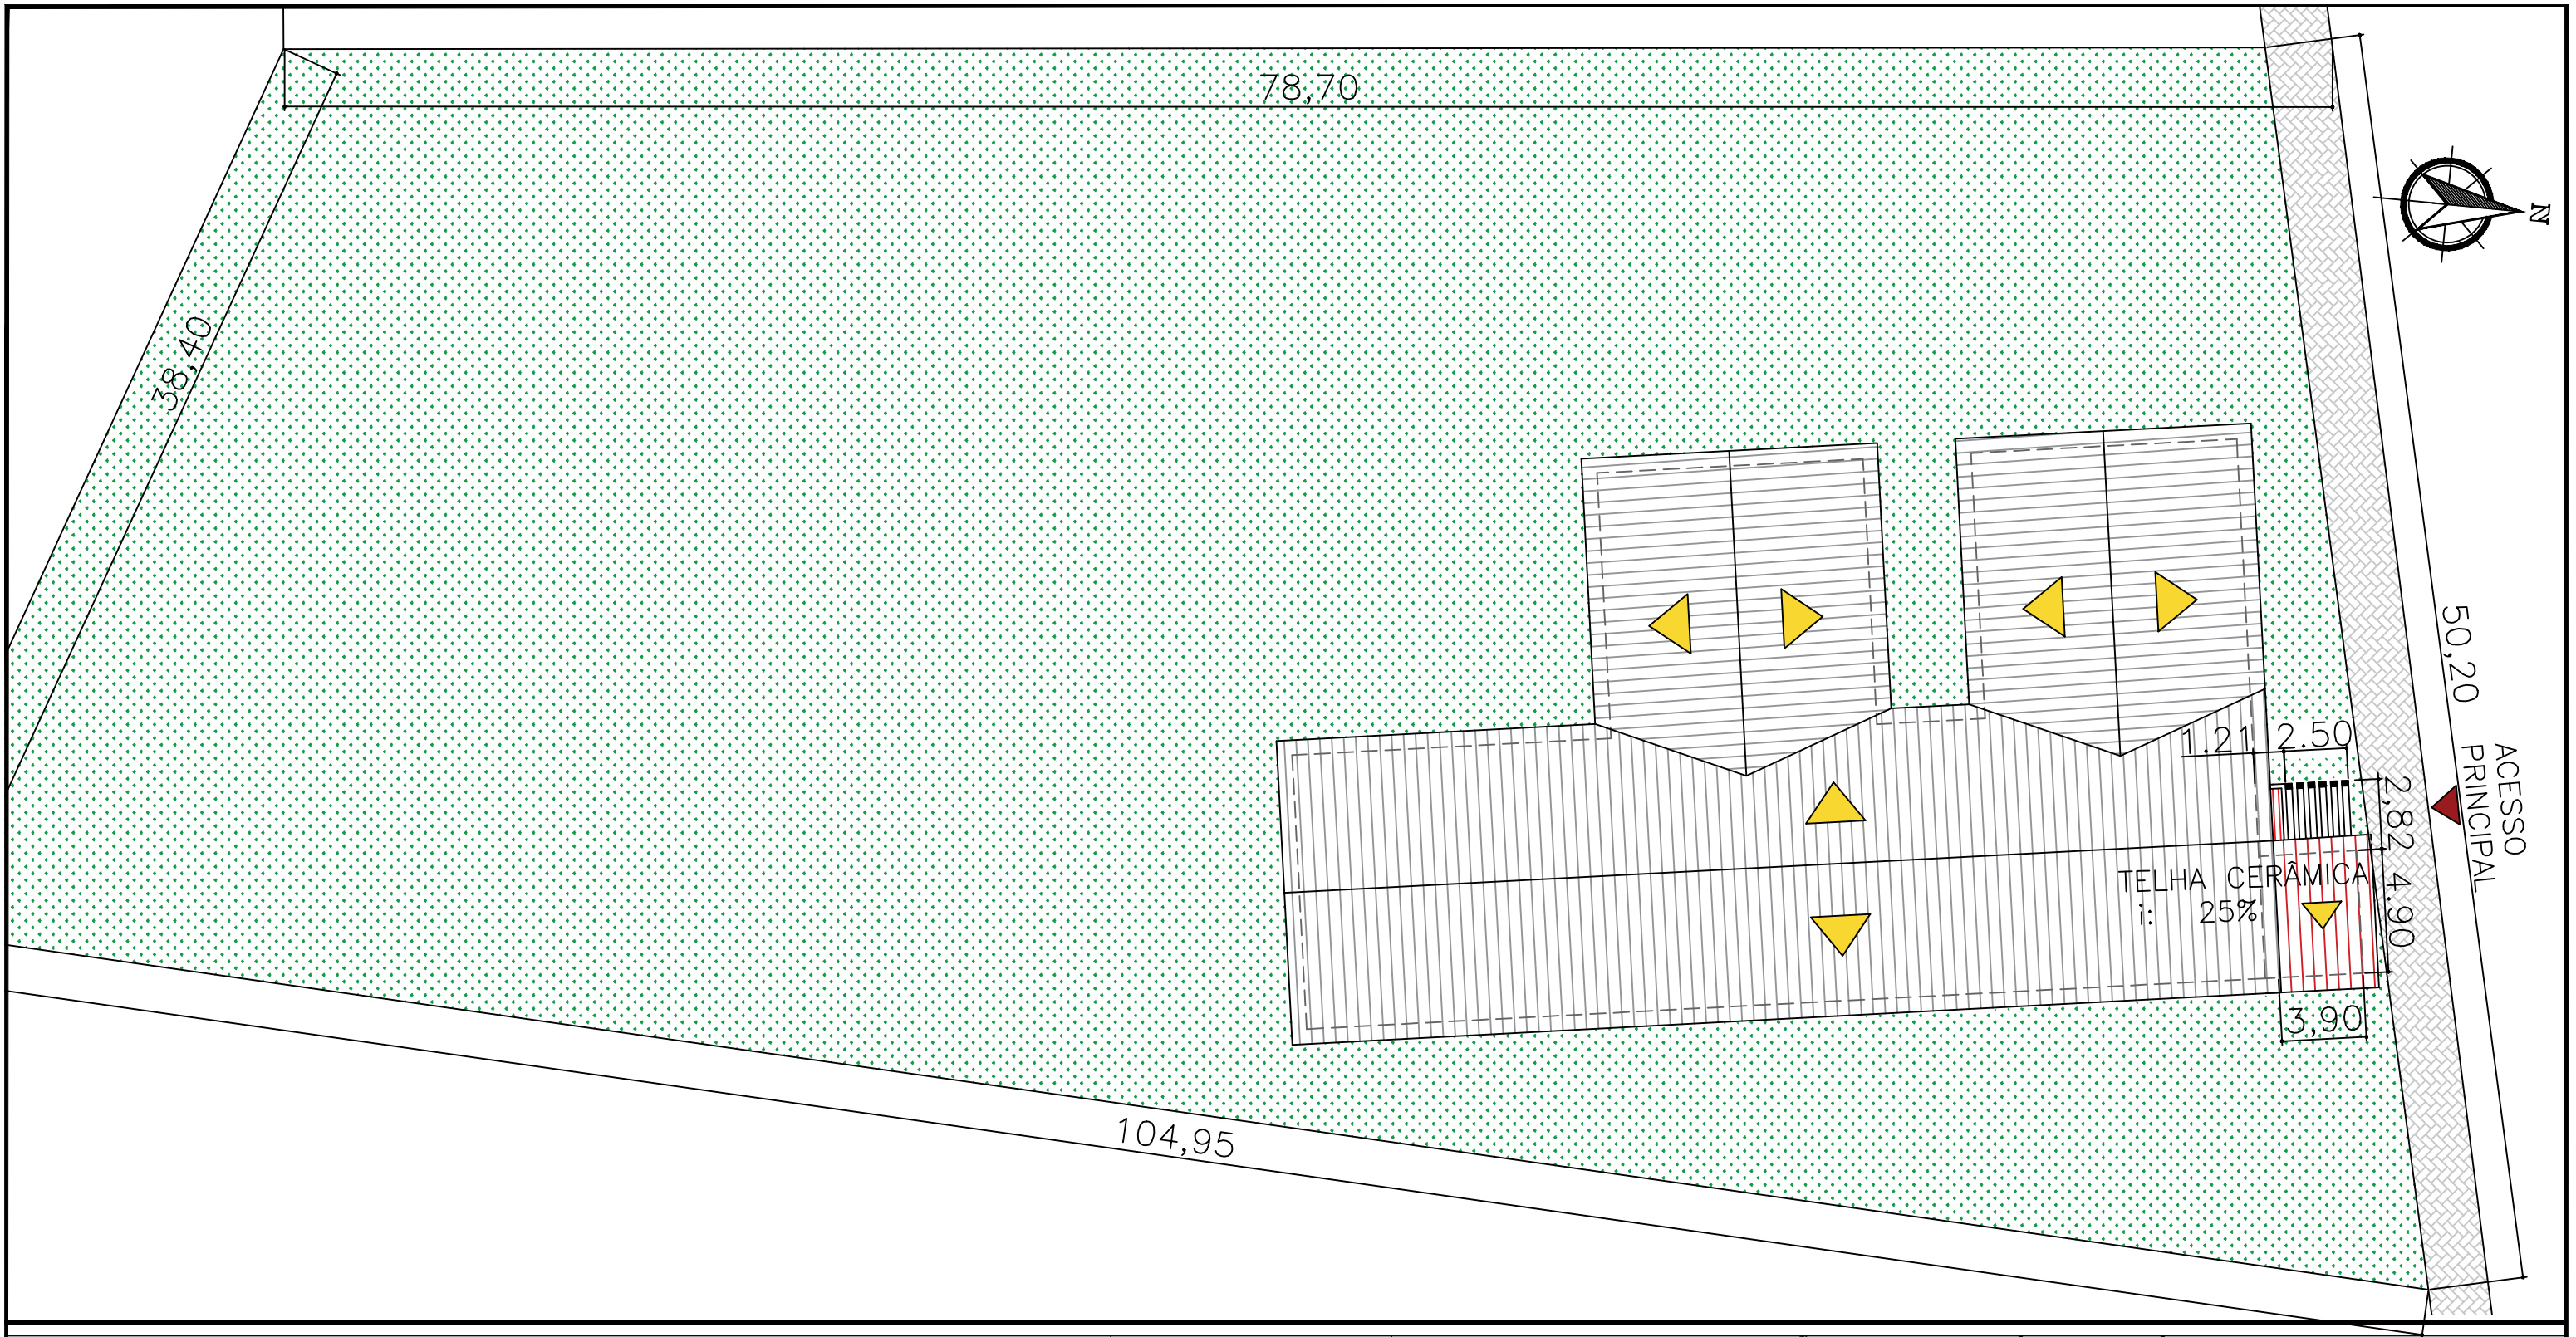

Anelise de Andrade
ARQUITETURA E INTERIORES

CLIENTE: MUNICIPIO DE SÃO JOSÉ DO OURO-RS
CNPJ:87.613.550/0001-64

RESPONSÁVEL TÉCNICO: ARQ. ANELISE DE ANDRADE
CAU: A151052-5

PRANCHA:

03

Obra / Endereço: PROJETO DE AMPLIAÇÃO DA UNIDADE BÁSICA DE SAÚDE DO MUNICIPIO
AVENIDA JOSÉ GELAIN, Nº 175, CENTRO, SÃO JOSÉ DO OURO-RS

Assunto:

PLANTA DE COBERTURA

Escala:
1:250

Data:
21/05/2020

CLIENTE: MUNICIPIO DE SÃO JOSÉ DO OURO-RS

ÁREA: 27,80M² (ÁREA TOTAL DE EXPANSÃO)

ALTERAÇÕES:

PROJETO: ANELISE DE ANDRADE CAU: A151052-5

R. JOÃO LUNARDI, 668, CENTRO - CEP 99870-000 - SÃO JOSÉ DO OURO-RS - TEL/CEL: (54) 999608199