



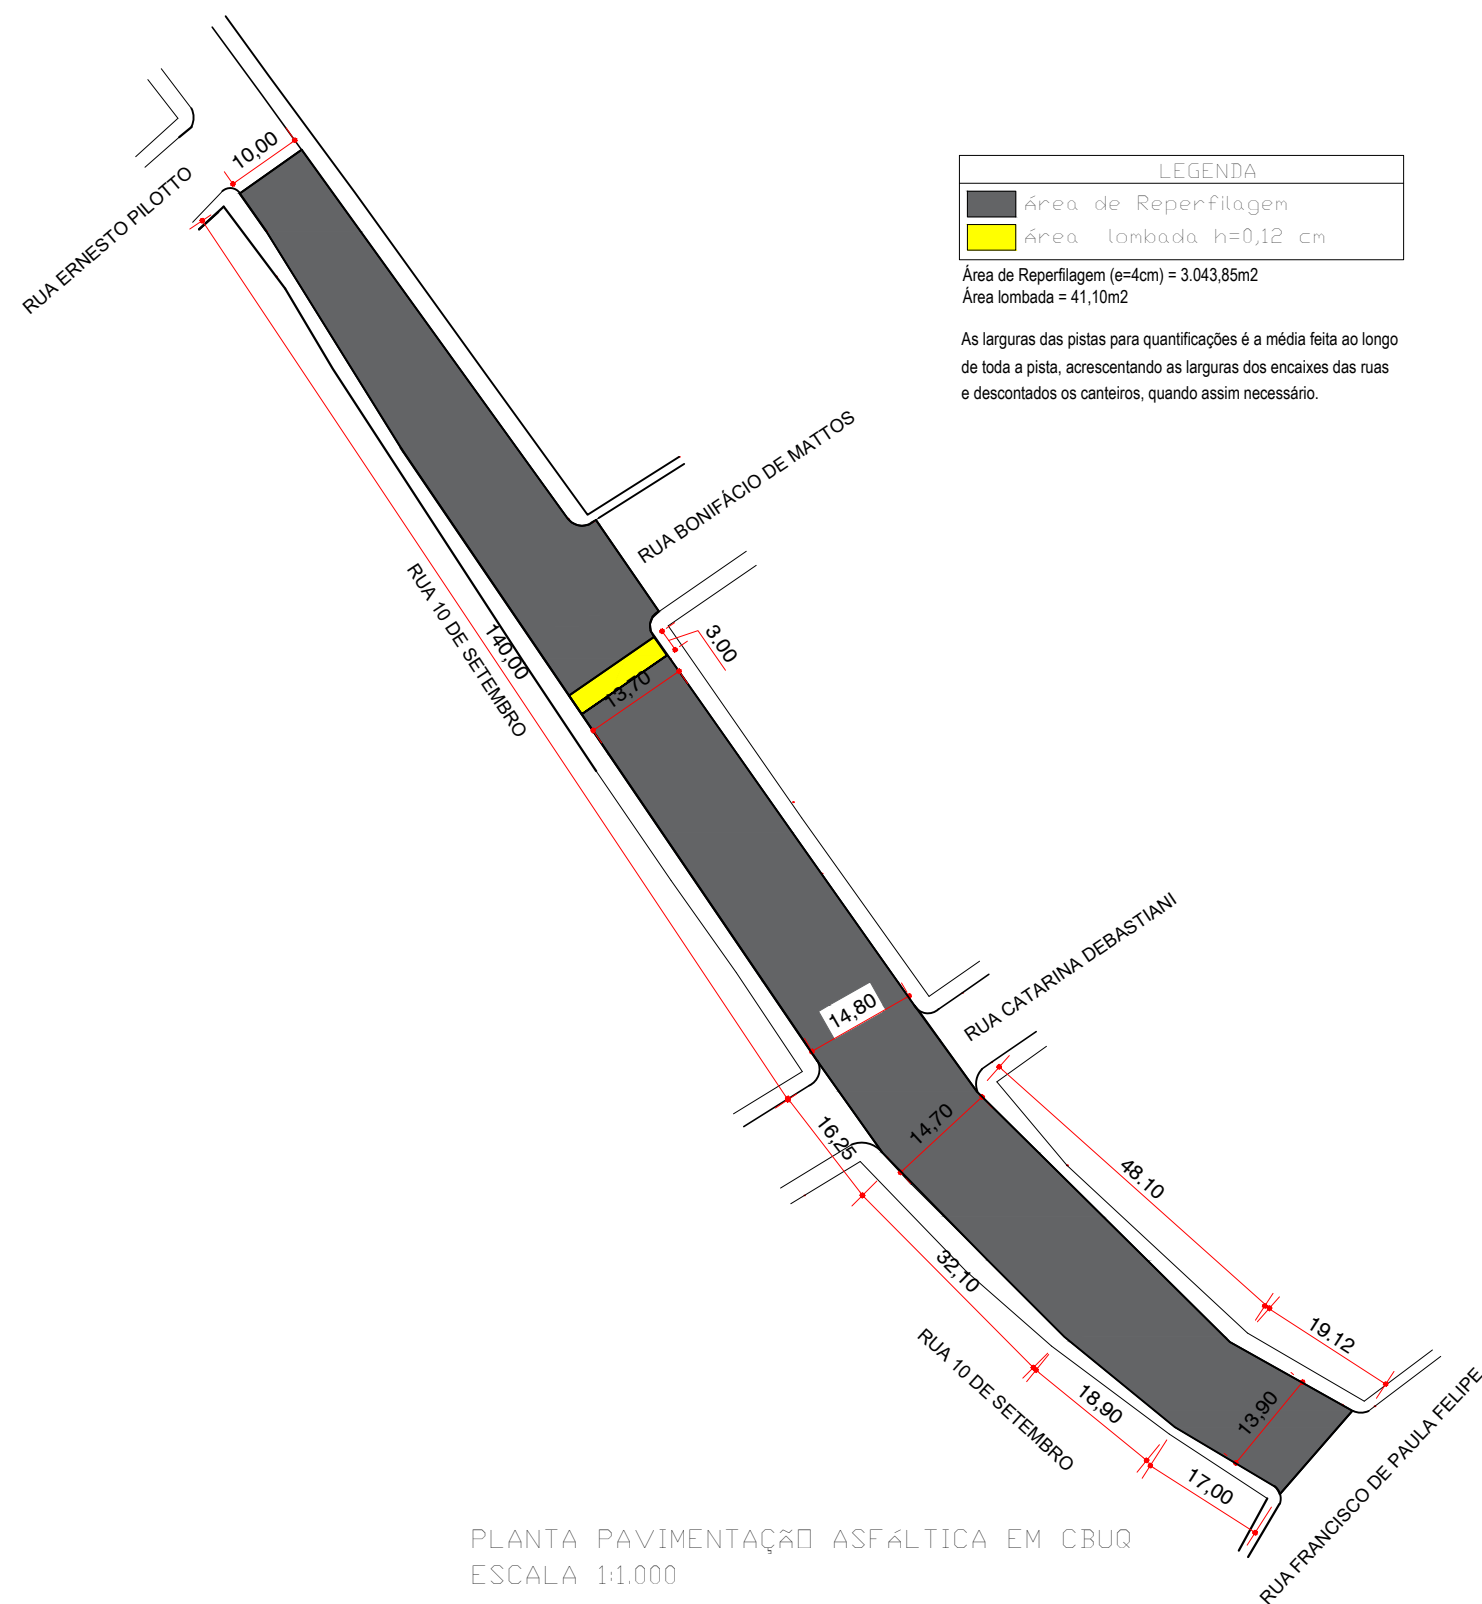

PERFIL VIÁRIO (SEM ESCALA)
TRECHO RUA 10 DE SETEMBRO

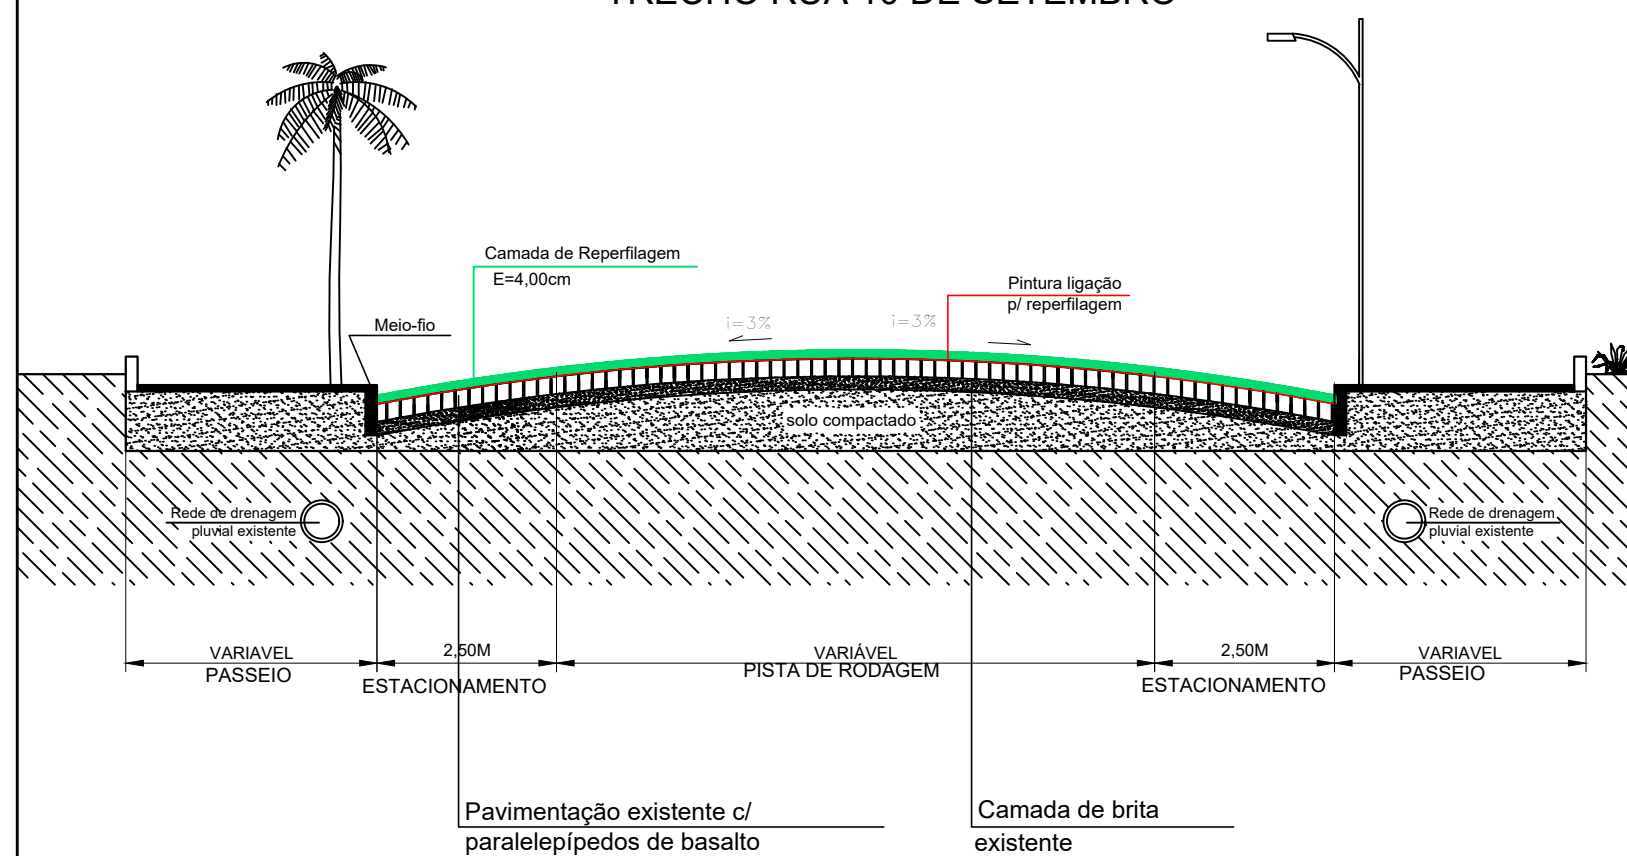

LEGENDA:



R-1 = 1 unidades
Parada obrigatória (lado=0,25m)



R-19-3 = 4 unidades
Velocidade máx. permitida 40km/h
(diâmetro=0,50m)




Placa Logradouro= 4 unidades
0,20m x 0,45m



Placa advertencia= 2 unidades
0,50m x 0,85m

Área pintura linha de eixo (amarela) = 19,67m²
Área pintura linhas de bordo (branca) = 39,34m²
Área pintura faixas de segurança (branca) = 113,1

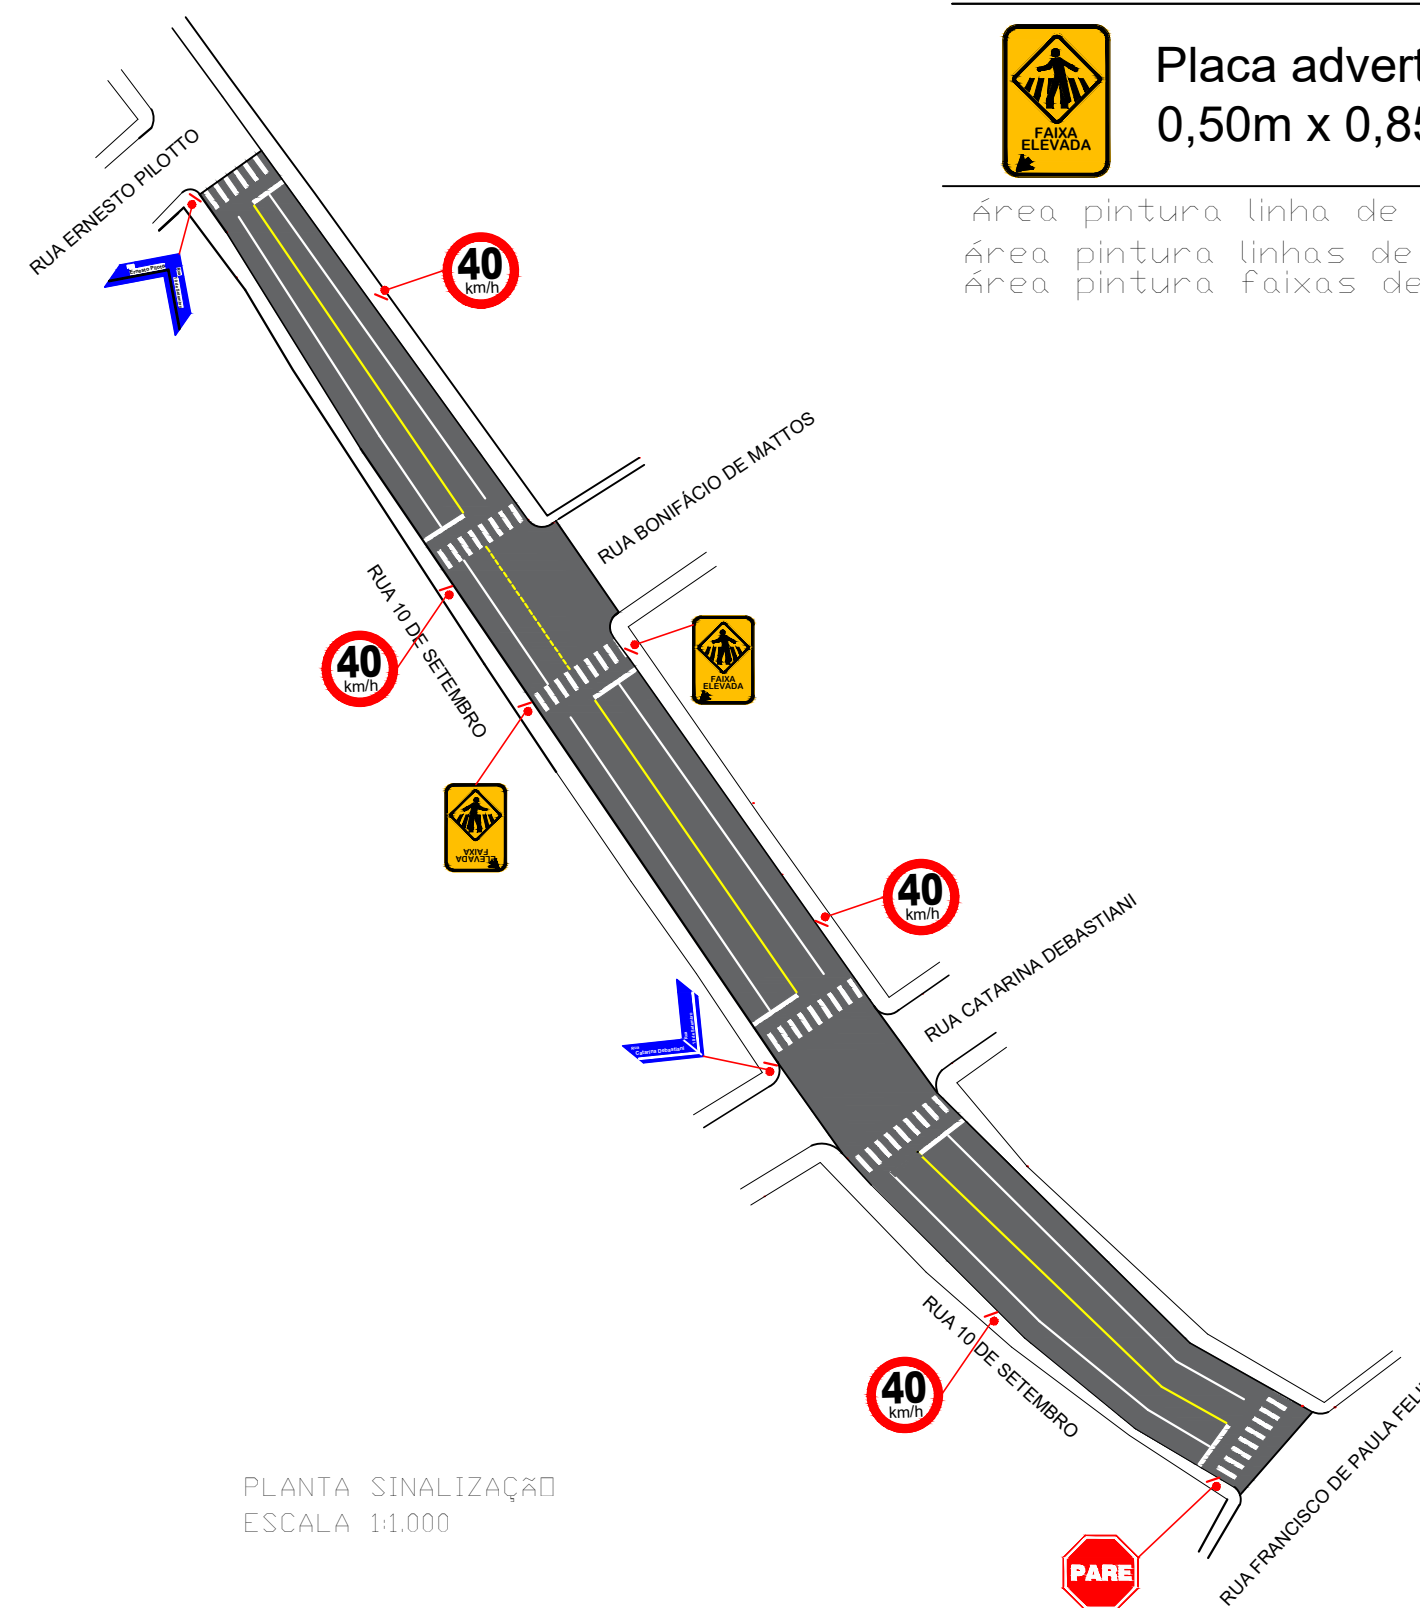

PLANTA SINALIZAÇÃO
ESCALA 1:1.000

OBRA:			
PAVIMENTAÇÃO ASFÁLTICA CBUQ (CONCRETO BETUMINOSO USINADO A QUENTE)			
RUA 10 DE SETEMBRO	3.043,85m ²	PLANTA DE PAVIMENTAÇÃO	CARLA
PROPRIETÁRIO:	DATA:	PLANTA DE SINALIZAÇÃO	PRANCHA:
MUNICÍPIO DE SÃO JOSÉ DO OURO/RS	JULHO/2021		02
RESPONSÁVEL TÉCNICO PROJETO:	ESCALA:		
ENG. CIVIL CARLA RAGNINI - CREA 137639-6	INDICADA		