
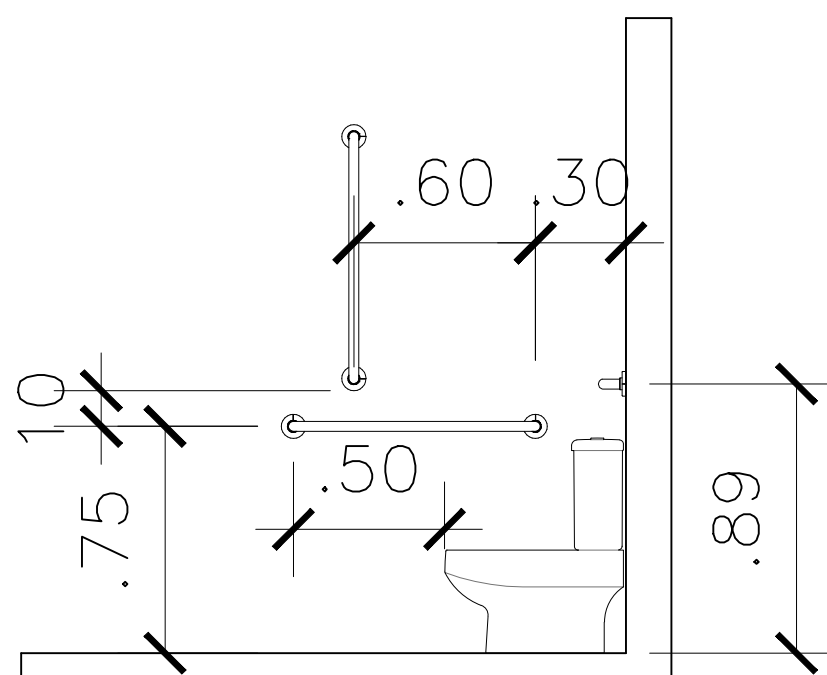


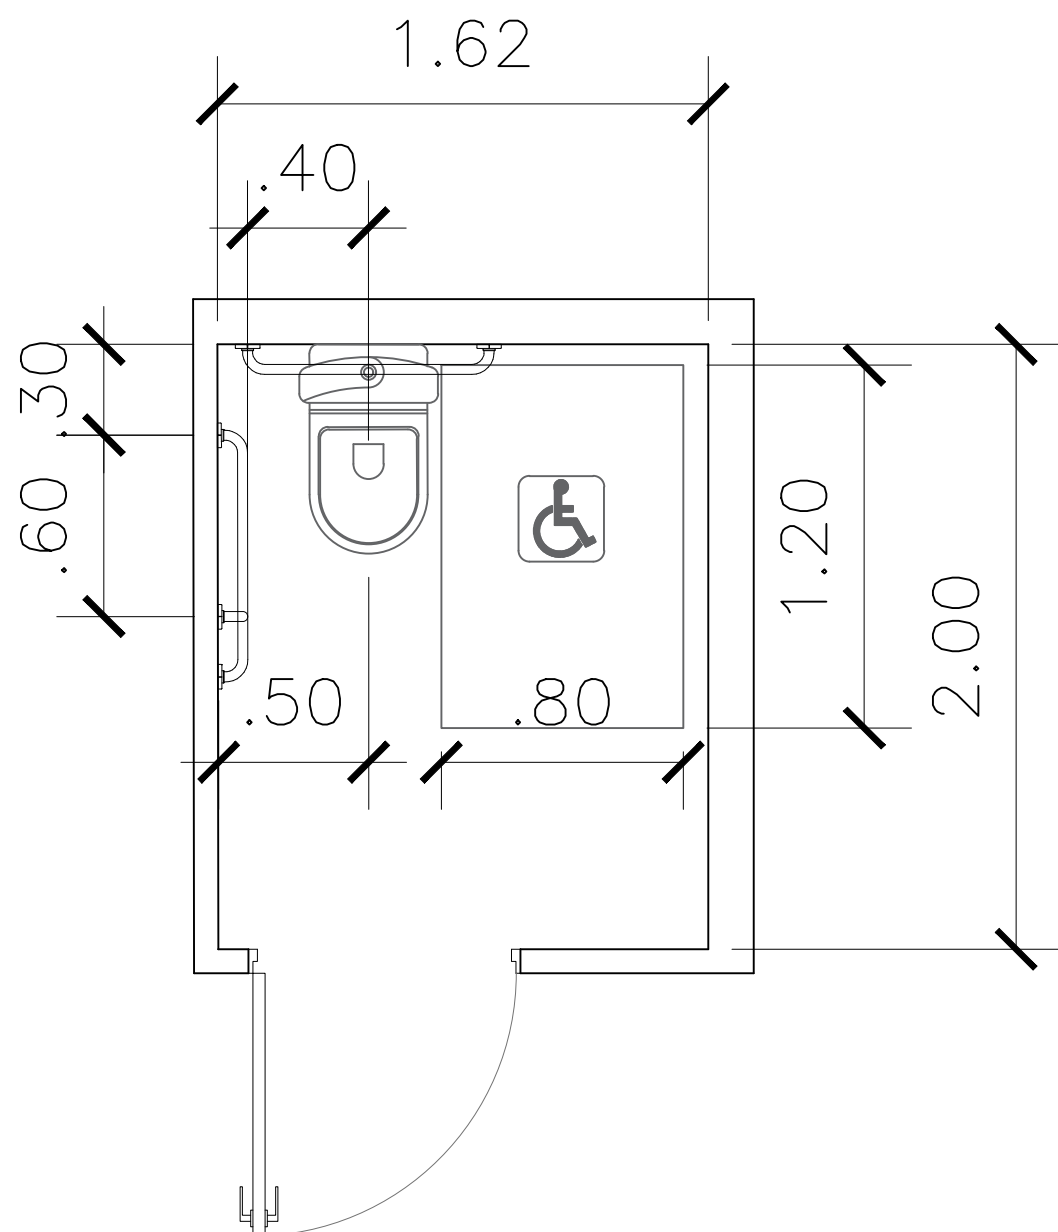


OBS:

Válvula de descarga: altura máxima 1m e se possível com alavanca ou mecanismos de acionamento automático.

Papeleira: altura entre 50 e 60cm a partir do piso a 15cm a partir da ponta frontal da bacia.

Barra com no mín. 80cm

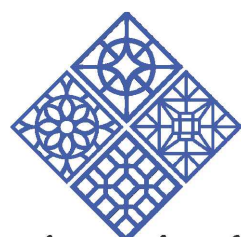

Anelise de Andrade
ARQUITETURA E INTERIORES

MUNICÍPIO DE SÃO JOSÉ DO OURO-RS
CNPJ: 87.613.550/0001-64

RESPONSÁVEL TÉCNICO: ARQ. ANELISE DE ANDRADE
CAU: A151052-5

PRANCHA:

08

Obra / Endereço: PROJETO ARQUITETÔNICO DE BANHEIRO PÚBLICO (Praça Honório Corso)
Avenida Mal. Floriano, Centro, São José do Ouro-RS

Assunto:

Detalhamento Banheiro PCD

CLIENTE: Município de São José do Ouro-RS

ÁREA: 3,25M²

ALTERAÇÕES:

Escala:
1/25

Data:
27/05/2021

PROJETO: ANELISE DE ANDRADE CAU: A151052-5
R. JOÃO LUNARDI, 668, CENTRO - CEP 99870-000 - SÃO JOSÉ DO OURO-RS - TEL/CEL: (54) 999608199