


PERFIL VIÁRIO DAS RUAS S/esc.

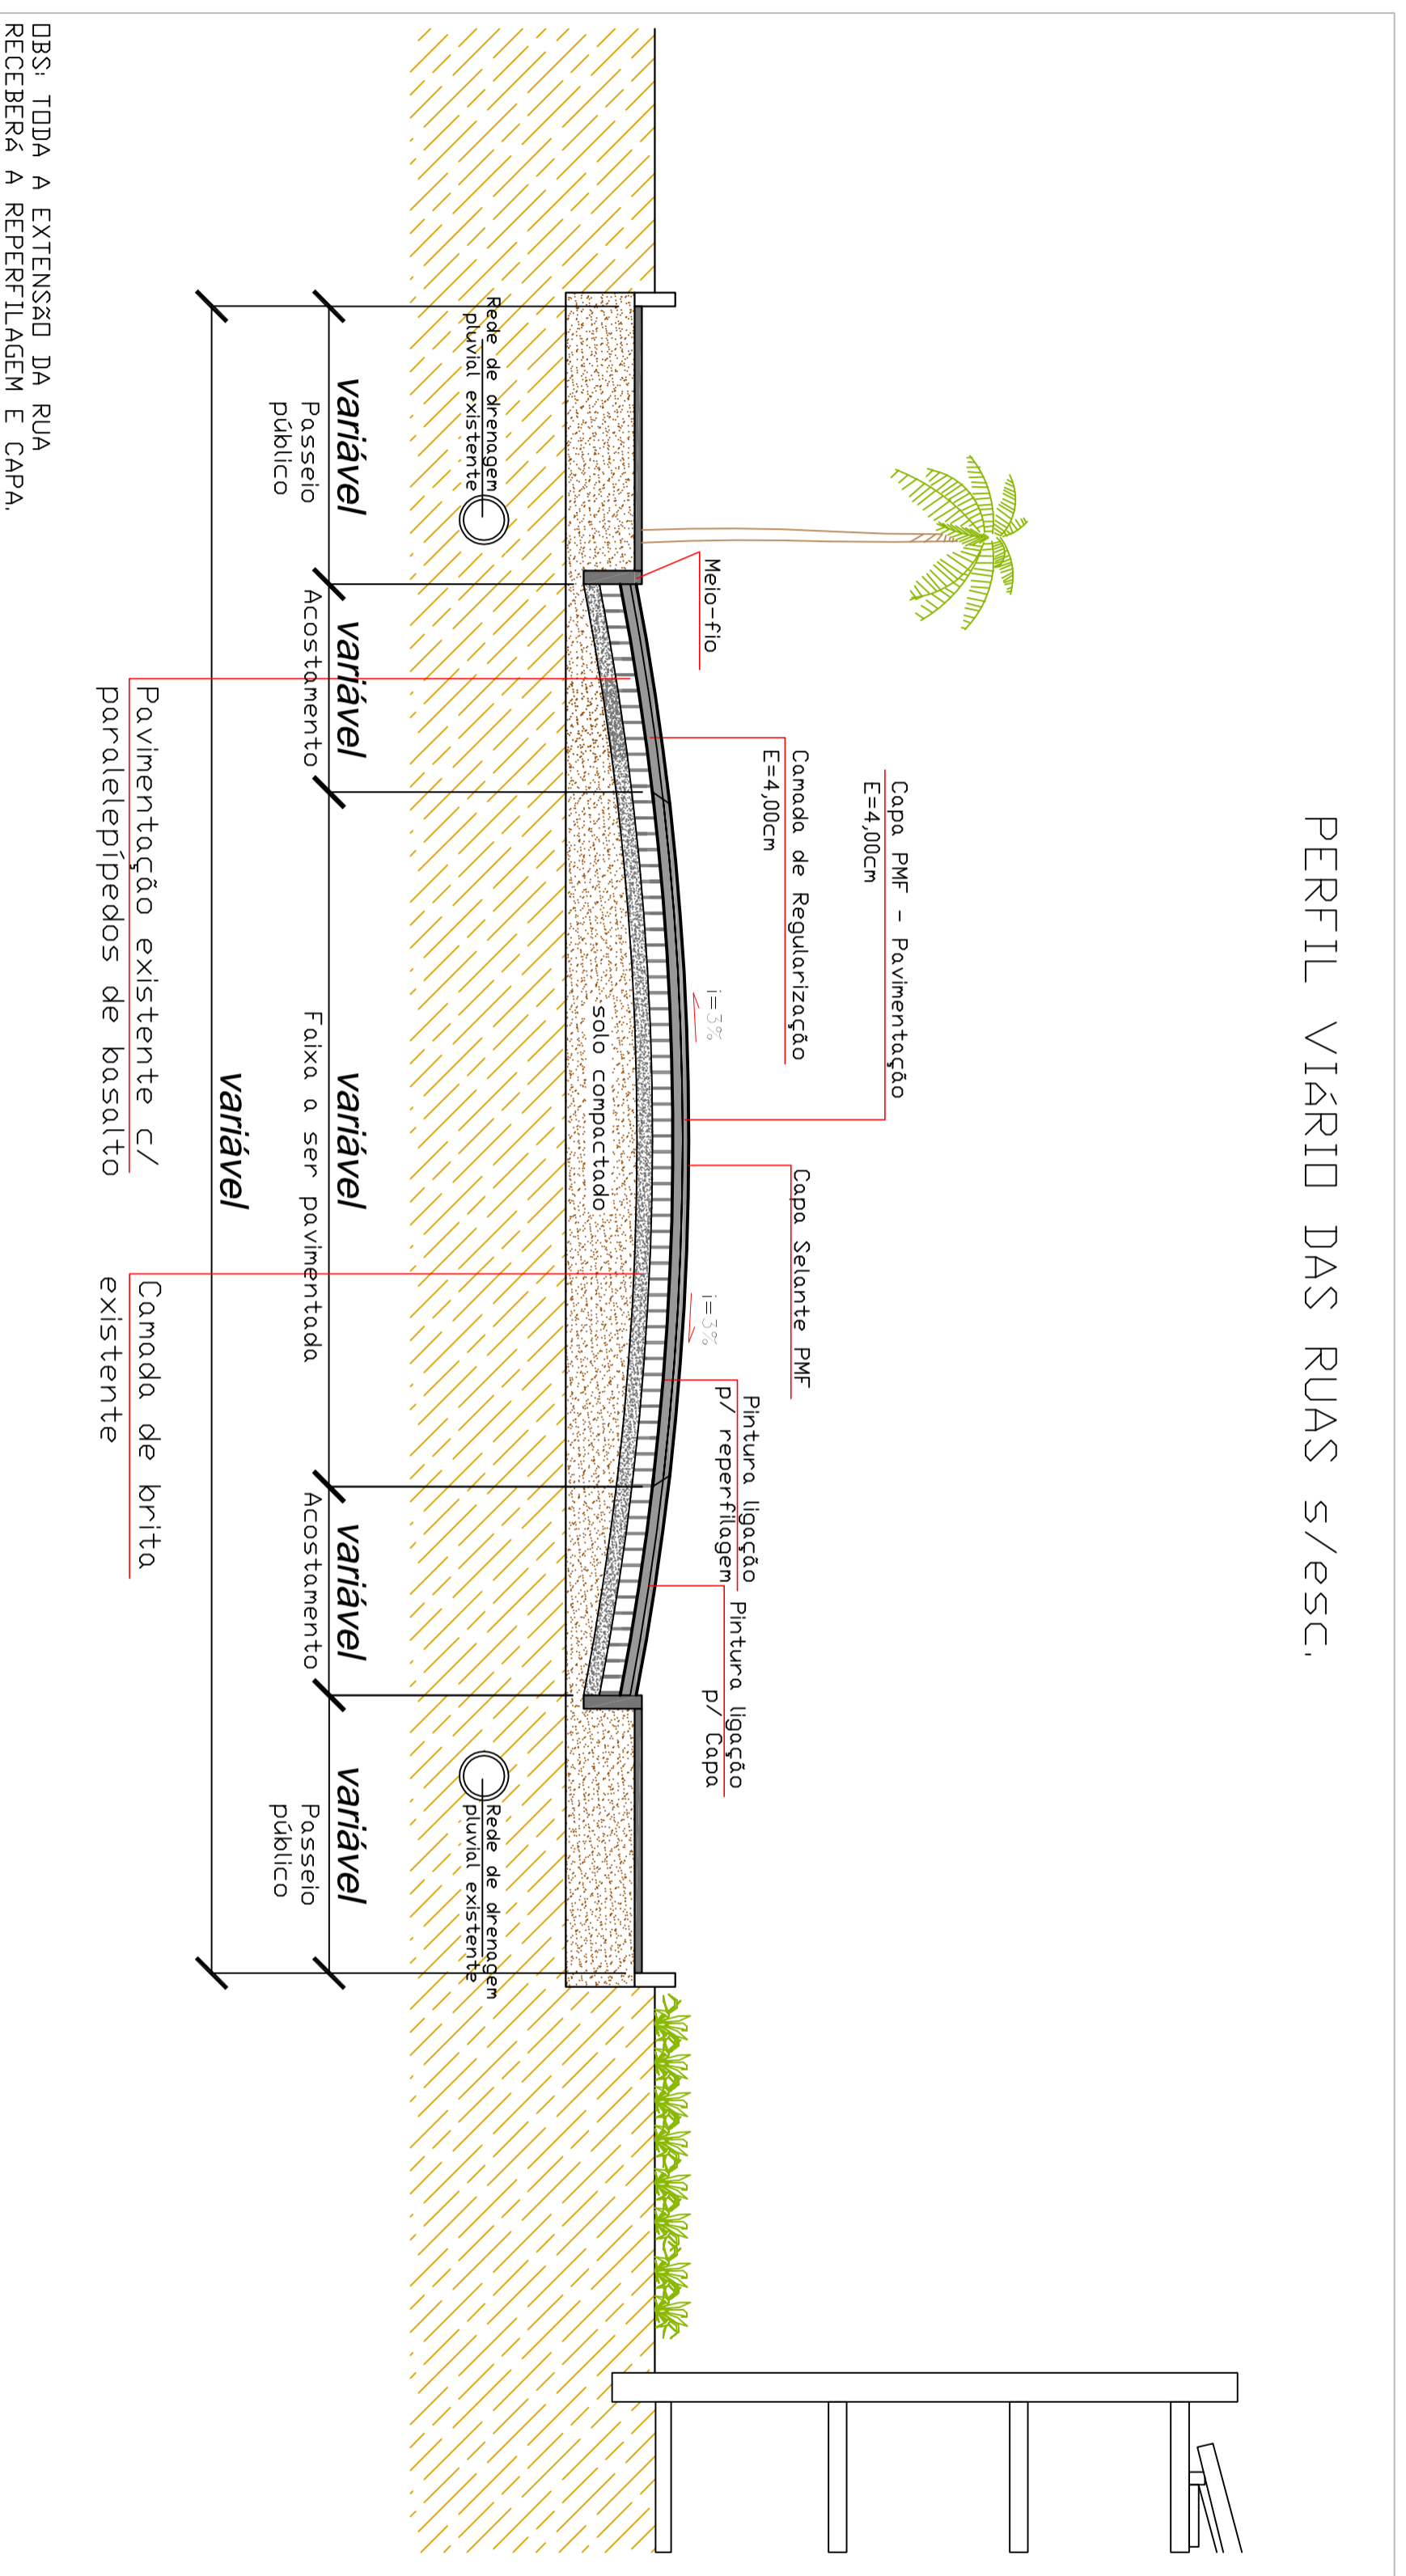

OBS: TODA A EXTENSÃO DA RUA RECEBERÁ A REPERFILAGEM E CAPA.

OBRAS:		PAVIMENTAÇÃO ASFÁLTICA PMF (PRÉ MISTURADO A FRIO)	
EMPENHO:		TERÇOS DAS RUAS JOÃO CARNEI, ARTHUR HEILER, PEDRO LUÍZ GRASSI, HILBERARDO BITENCOURT, JOÃO PASINATO, JOÃO LUNARO, IO DE SETEMBRO E PALMARELANDO CENTENÁRIO, BAIRRO CENTRAL SÃO JOSÉ DO OURO/RS	
ÁREA:	15.442,56m ²	PERFIL: VIÁRIO.	DESENHO: VINICIUS
DATA:	JULHO 2017		PRANCHAS: 12
PROPRIETÁRIO:	MUNICÍPIO DE SÃO JOSÉ DO OURO/RS		
RESPONSÁVEL TÉCNICO PROJETO:	ENG. CIVIL VINICIUS DUTRA FLORES - CREA/RS 118.712-1	ESCALA:	INDICADA