


LEGENDA	
	Área blocos intertravados
	Meio-Fio Pré-Moldado


Área de Pavimentação =1.302,00m2

- LEGENDA:
- R-19-3 = 1 unidades
Velocidade máx. permitida 40km/h
(diâmetro=0,50m)
 - R-1 = 1 unidades
Parada obrigatória (lado=0,25m)
 - Placa Logradouro= 2 unidades
0,20m x 0,45m
 - A-33 = 1 unidades
Rua sem Saída (lado= 0,50m)

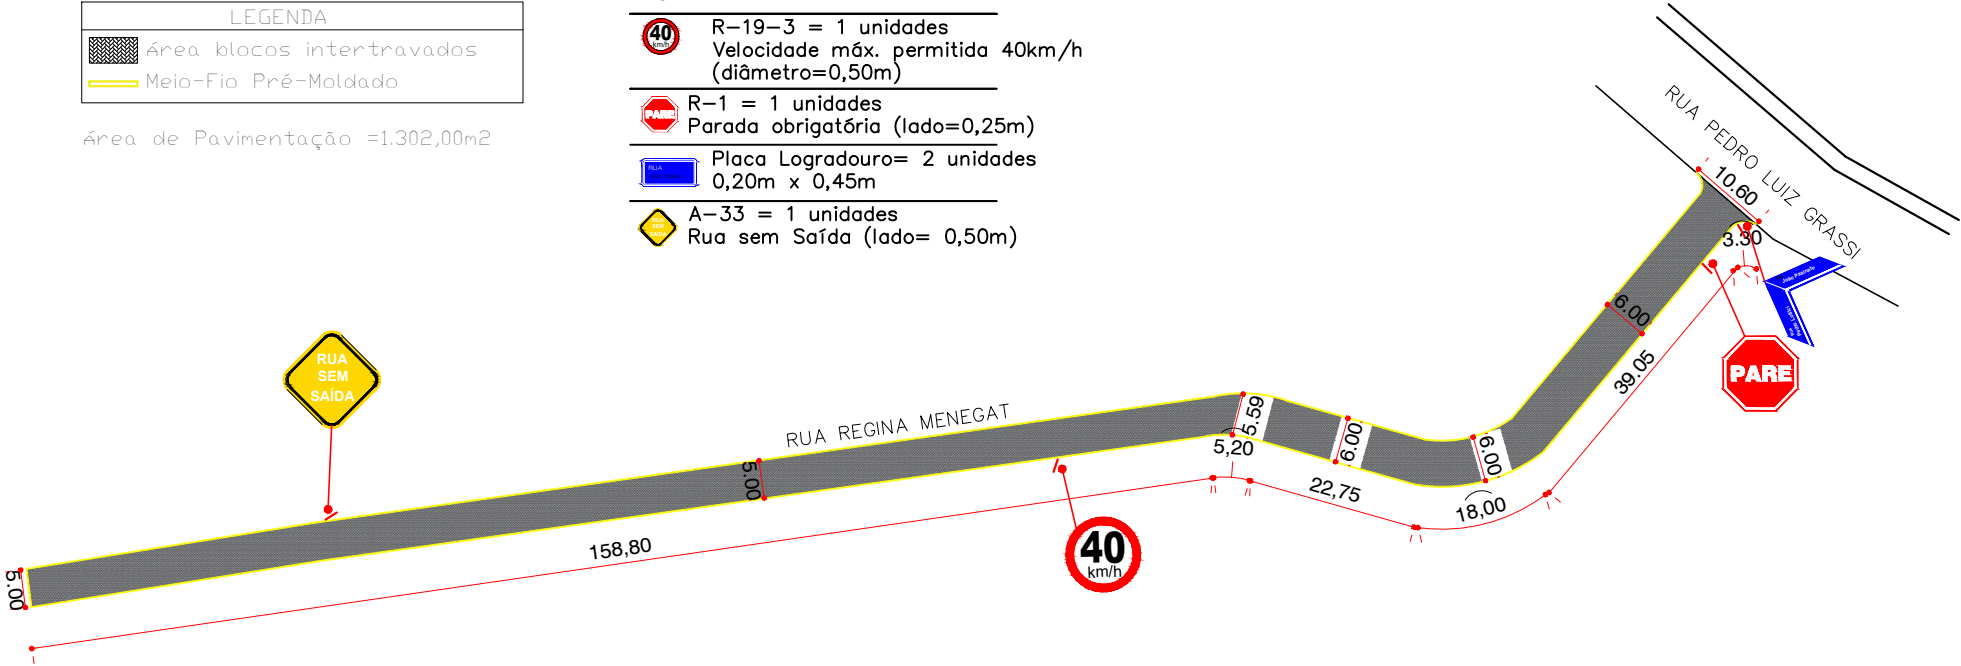

PLANTA PAVIMENTAÇÃO E SINALIZAÇÃO
EM BLOCO INTERTRAVADO
ESCALA 1:1.000

PERFIL VIÁRIO (SEM ESCALA)
TRECHO DA RUA REGINA MENEGAT

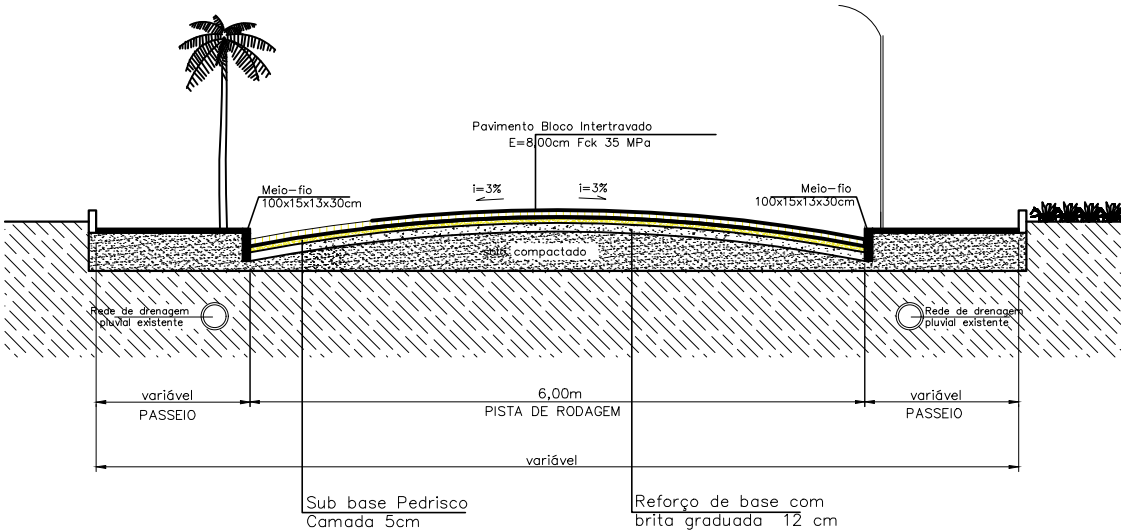

FORMA QUADRADA
MODELO A-45 DAER

LADO = 0,50m
ORLA EXTERNA (AMARELA) = 0,01m
ORLA INTERNA (PRETO) = 0,02m
ÁREA = 0,25m²
SÍMBOLO = PRETO
FUNDO = AMARELO

DETALHE
Sem ecole

PLACAS DE
ADVERTÊNCIA

FORMA OCTOGONAL
MODELO R-1 DAER

LADO = 0,35m
ORLA EXTERNA (VERMELHA) = 0,01m
ORLA INTERNA (BRANCA) = 0,02m
ÁREA = 0,59m²
LETRAS COR BRANCA
FUNDO = VERMELHO

DETALHE
Sem ecole

PLACAS DE
REGULAMENTAÇÃO

FORMA OCTOGONAL
MODELO R-1 DAER

DIÂMETRO = 0,50m
ORLA EXTERNA (VERMELHA) = 0,05m
ÁREA = 0,7853m²
LETRAS COR BRANCA
FUNDO = BRANCO
ORLA = VERMELHA

DETALHE
Sem ecole

PLACAS DE
REGULAMENTAÇÃO

FORMA RETANGULAR

DIMENSÕES = 0,20 X 0,45 m
ORLA EXTERNA (AZUL) = 0,01m
ORLA INTERNA (BRANCA) = 0,02m
ÁREA = 0,09m²
LETRAS COR BRANCA
FUNDO = AZUL

DETALHE
Sem ecole

PLACAS
LOGRADOURO

DETALHE
Sem ecole

LOCAÇÃO DE PLACAS
DE SINALIZAÇÃO

OBRA: PAVIMENTAÇÃO EM BLOCOS INTERTRAVADOS				
RUA REGINA MENEGAT		1.302,00m²	PLANTA DE PAVIMENTAÇÃO PLANTA DE SINALIZAÇÃO	CARLA
	PROPRIETÁRIO: MUNICÍPIO DE SÃO JOSÉ DO OURO/RS	DATA: SETEMBRO/ 2021		PRANCHA: 02
	RESPONSÁVEL TÉCNICO PROJETO: ENG. CIVIL CARLA RAGNINI - CREA 137639-6	ESCALA: INDICADA		