
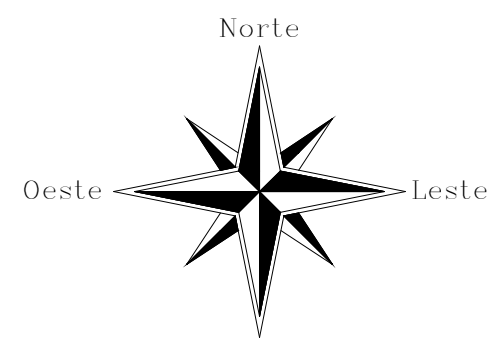


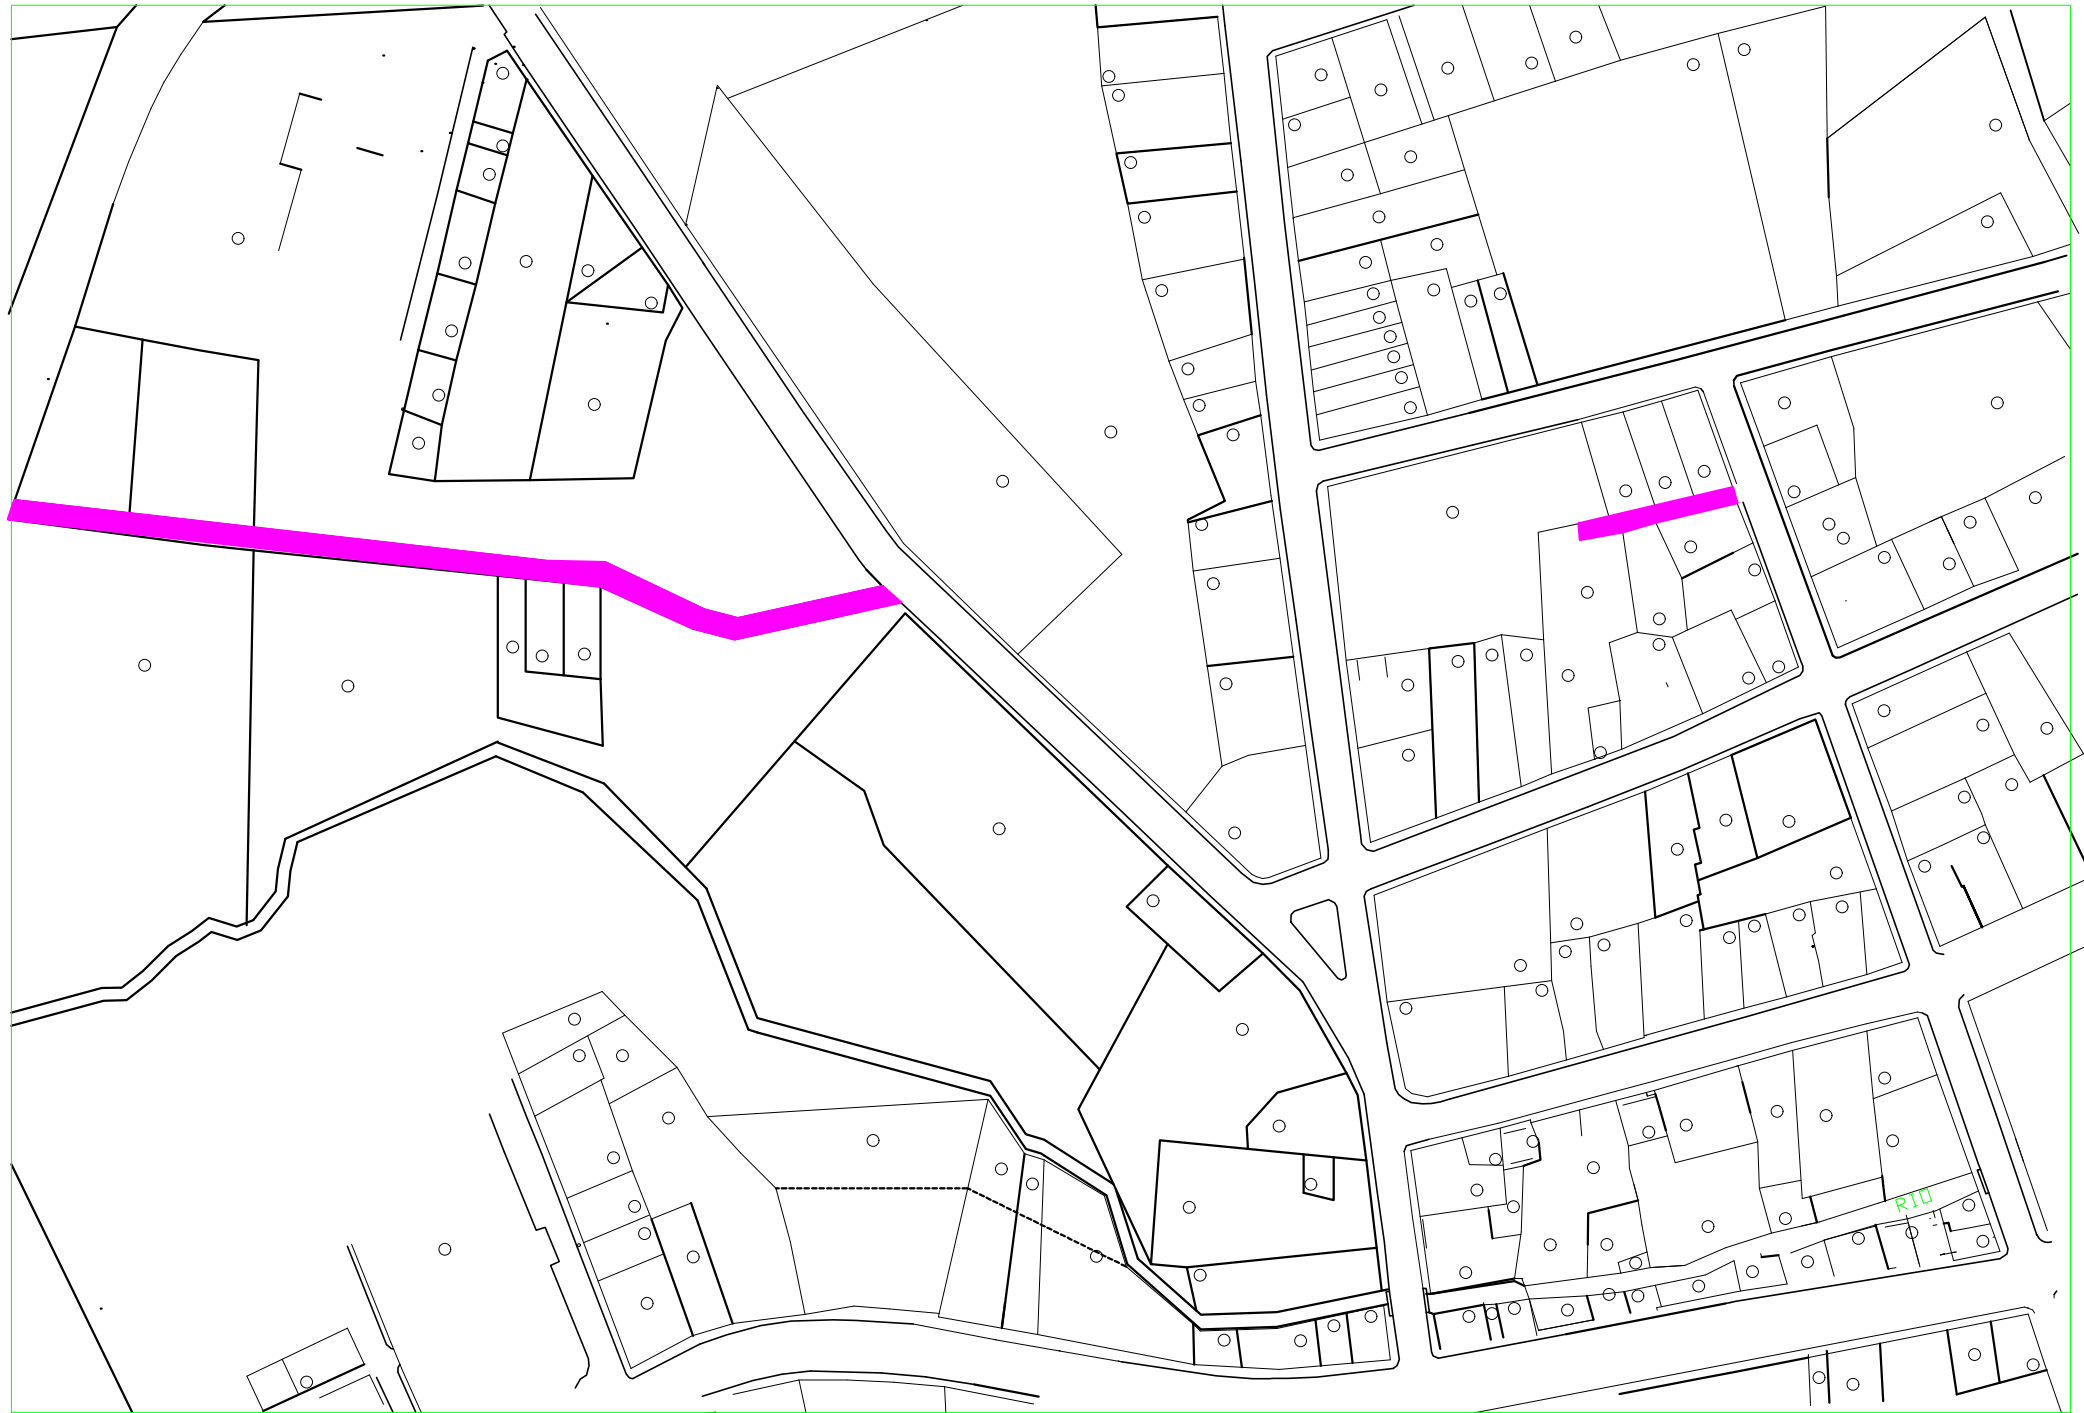

OBRA:			
PAVIMENTAÇÃO EM BLOCOS INTERTRAVADOS			
RUA REGNA MENEGAT, RUA ANTONIO FERRARI E BECO SEM DENOMINAÇÃO		2.168,10 m ²	PLANTA DE LOCALIZAÇÃO DOS TRECHOS
PROPRIETÁRIO:		DATA:	
MUNICÍPIO DE SÃO JOSÉ DO OURO/RS		SETEMBRO/2021	
RESPONSÁVEL TÉCNICO PROJETO:		ESCALA:	PRANCHA:
ENG. CIVIL CARLA RAGNINI - CREA 137639-6		INDICADA	
			CARLA
			01