
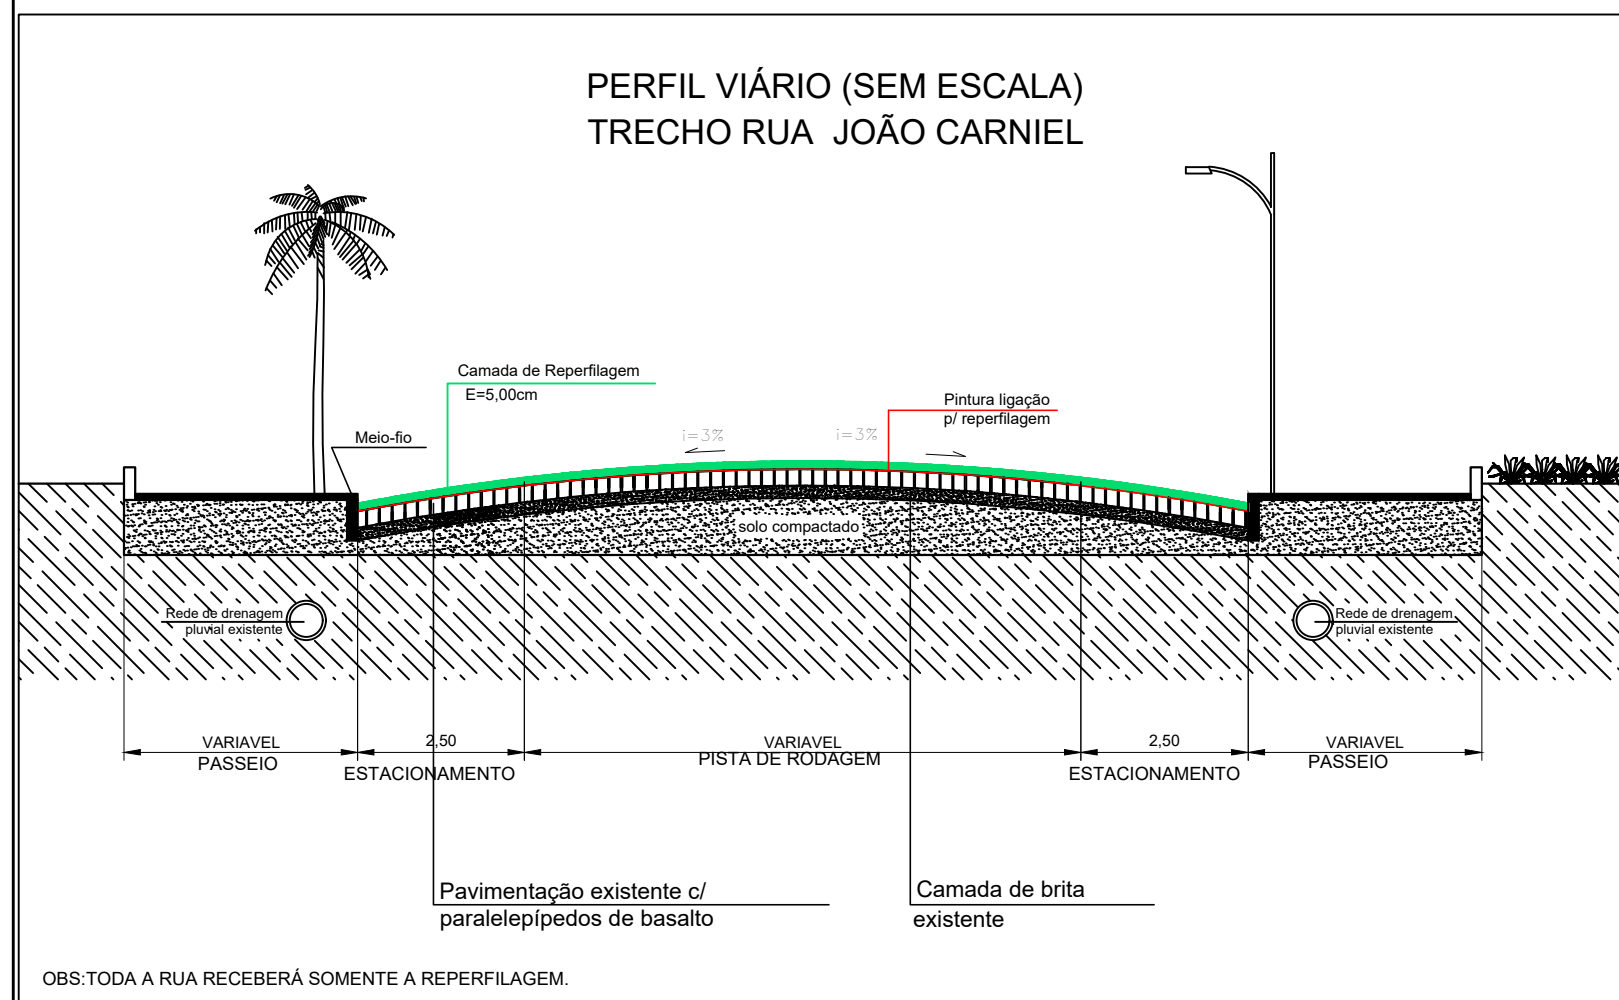


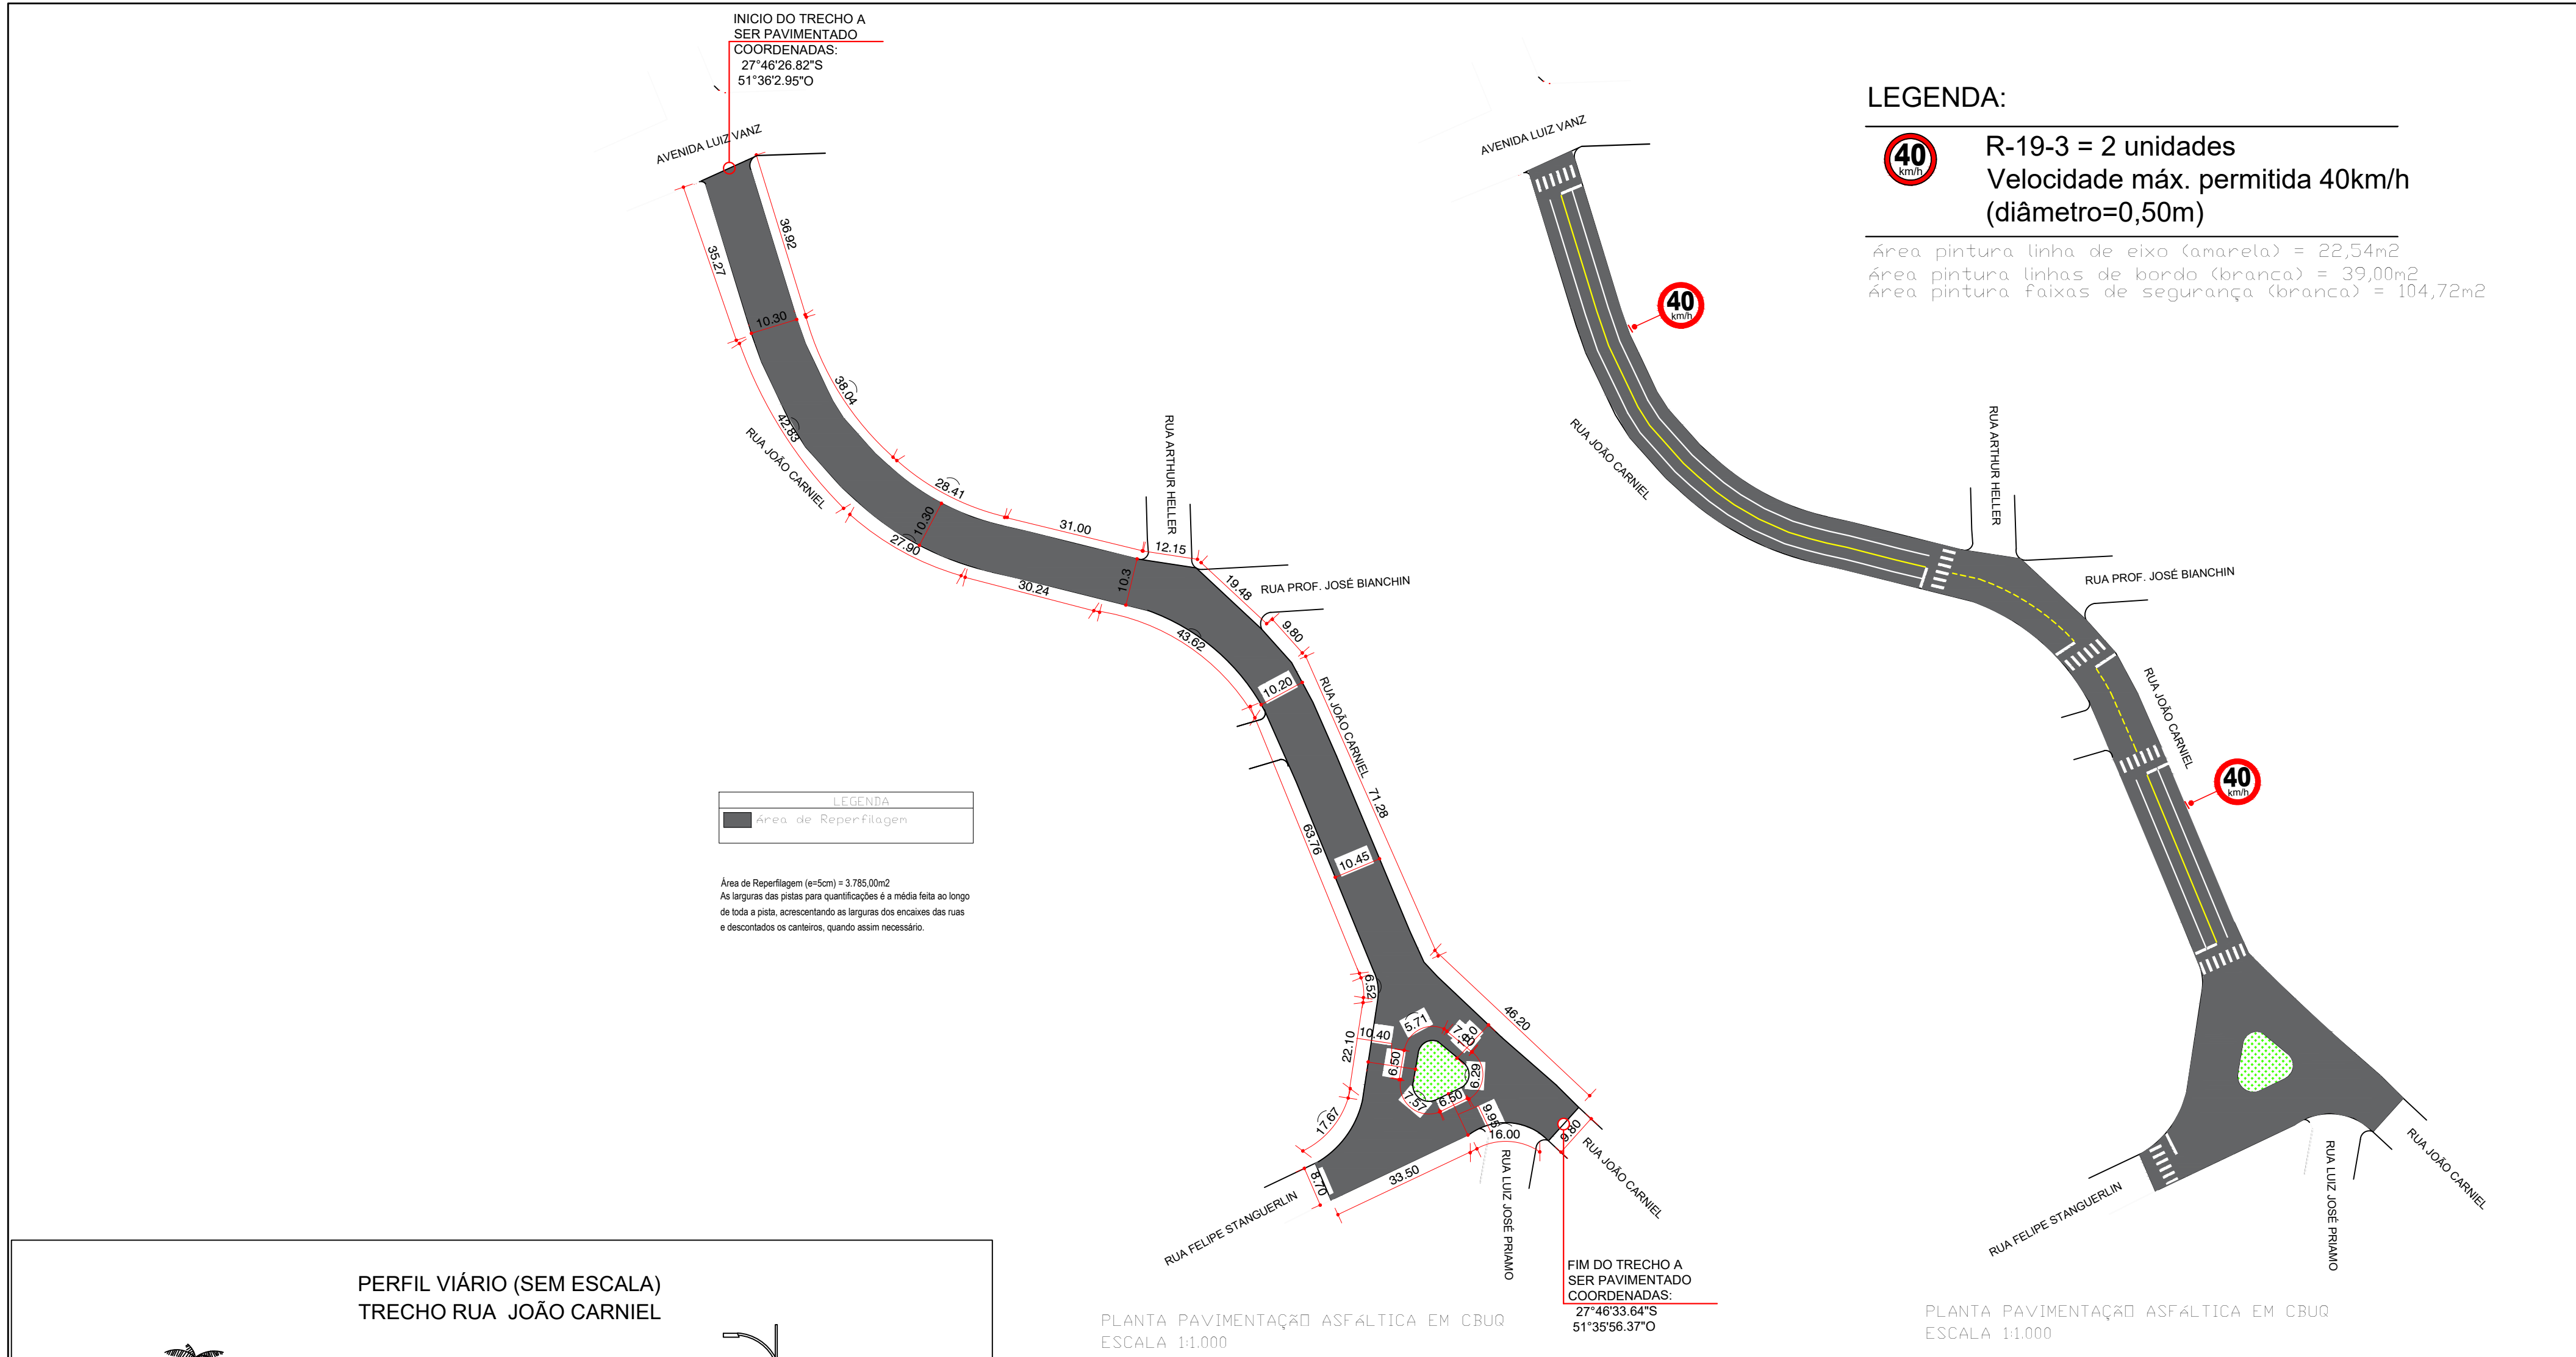

OBRA:				
PAVIMENTAÇÃO ASFÁLTICA CBUQ (CONCRETO BETUMINOSO USINADO A QUENTE)				
RUA JOÃO CARNIEL		3.785,00m ²	PLANTA DE PAVIMENTAÇÃO	CARLA
PROPRIETÁRIO:		DATA:	PLANTA DE SINALIZAÇÃO	PRANCHA:
MUNICÍPIO DE SÃO JOSÉ DO OURO/RS		OUTUBRO/ 2021		03
RESPONSÁVEL TÉCNICO PROJETO:		ESCALA:		
ENG. CIVIL CARLA RAGNINI - CREA 137639-6		INDICADA		