
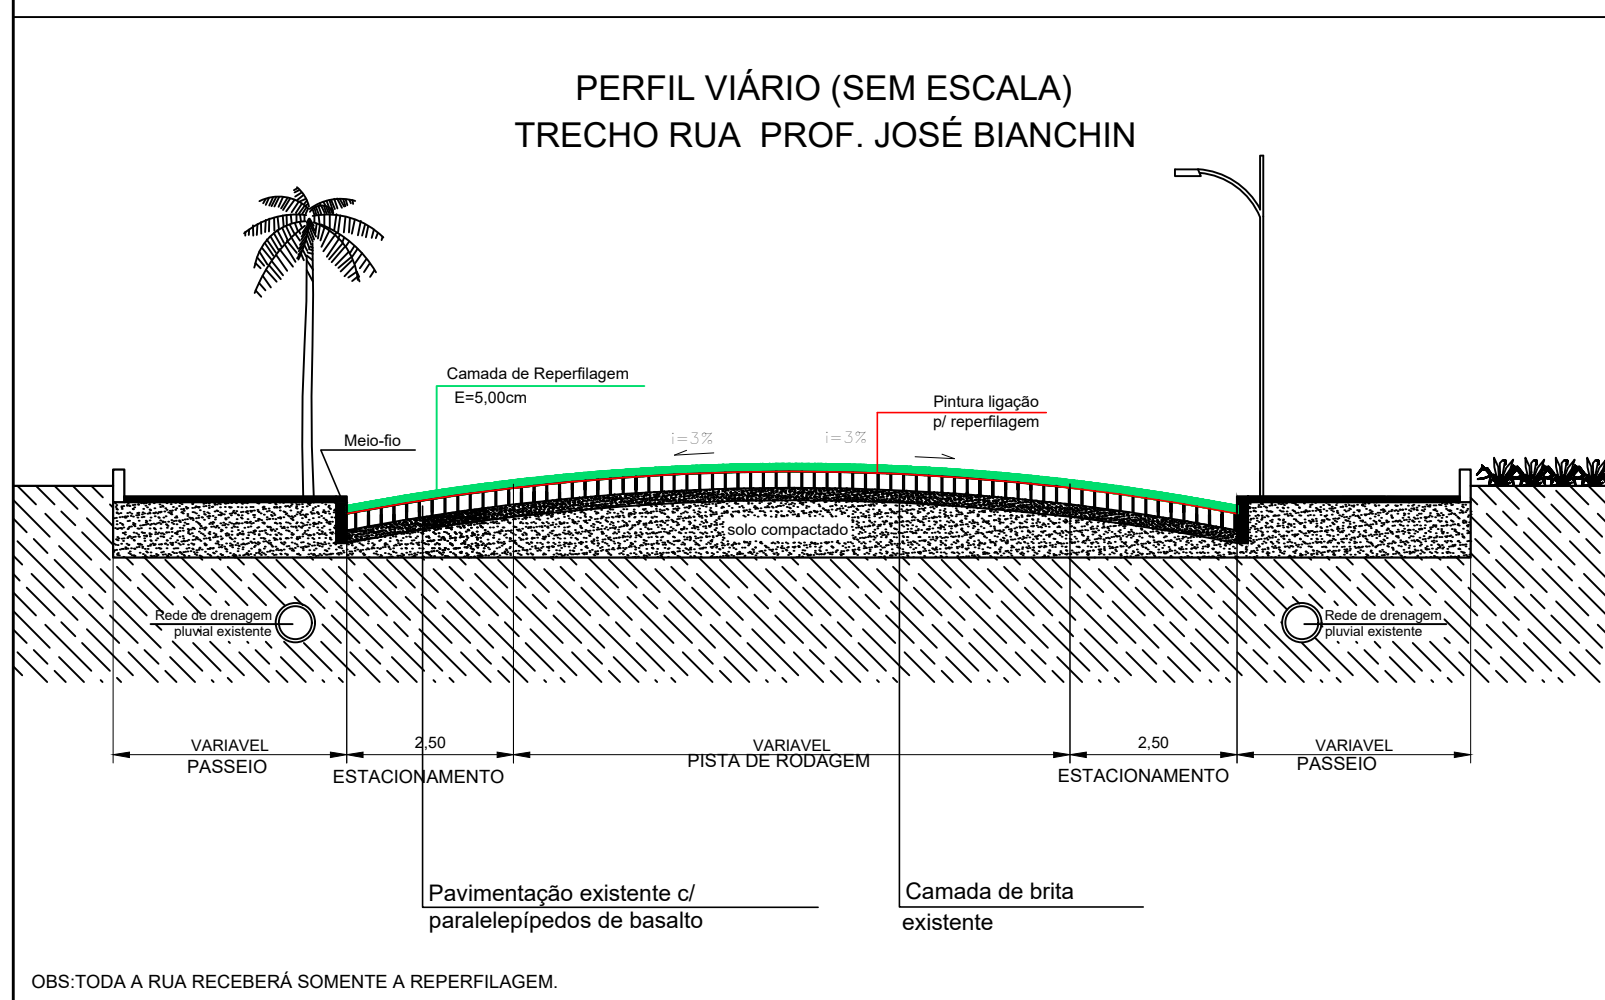


PAVIMENTAÇÃO ASFÁLTICA EM CBUQ

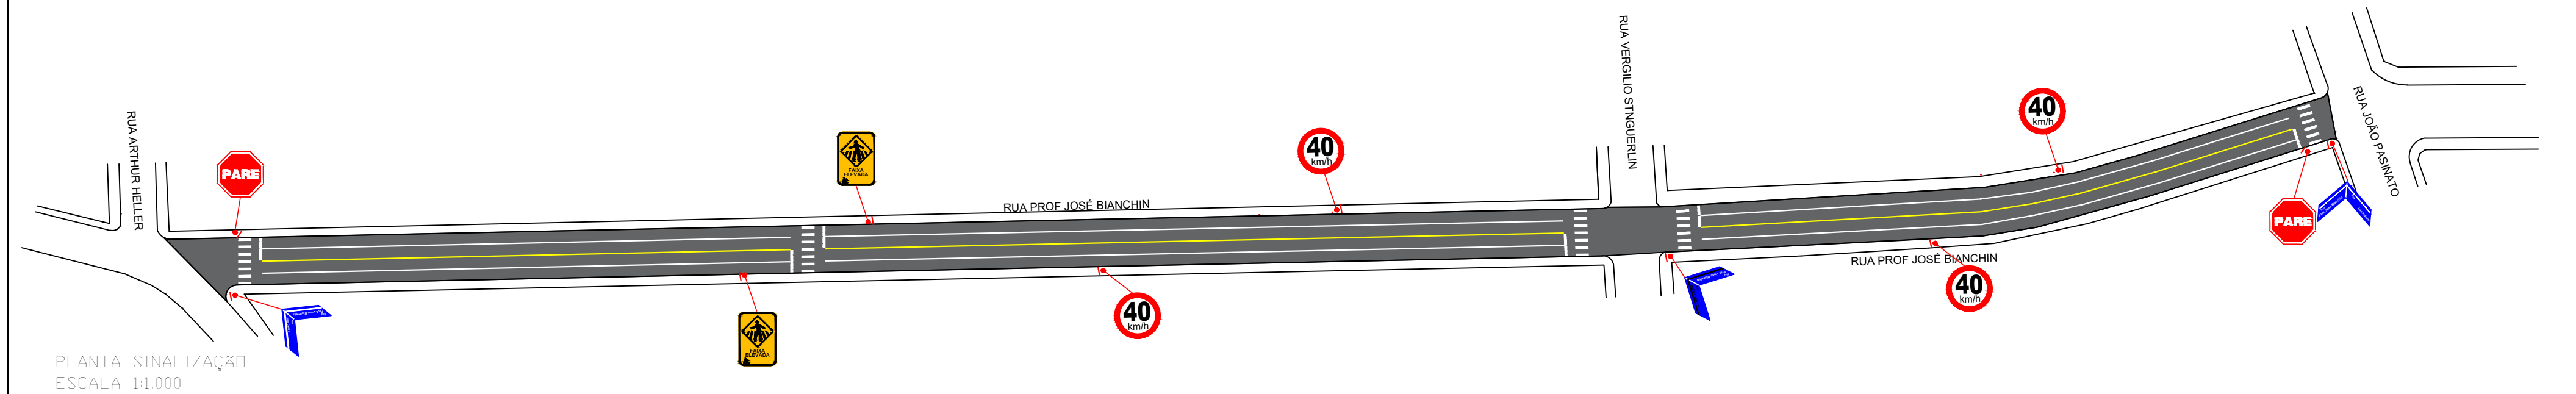

LEGENDA:

- PARE** R-1 = 2 unidades
Parada obrigatória (lado=0,25m)
- 40 km/h** R-19-3 = 4 unidades
Velocidade máx. permitida 40km/h (diâmetro=0,50m)
- RUA** Placa Logradouro= 6 unidades
0,20m x 0,45m
- FAIXA ELEVADA** Placa advertencia= 2 unidades
0,50m x 0,85m

Área pintura linha de eixo (amarela) = 48,60m²
Área pintura linhas de bordo (branca) = 97,20m²
Área pintura faixas de segurança (branca) = 85,34m²

OBRA: PAVIMENTAÇÃO ASFÁLTICA CBUQ (CONCRETO BETUMINOSO USINADO A QUENTE)			
RUA PROF. JOSÉ BIANCHIN		4.765,95m ²	PLANTA DE PAVIMENTAÇÃO
MUNICÍPIO DE SÃO JOSÉ DO OURO/RS		OUTUBRO/ 2021	PLANTA DE SINALIZAÇÃO
RESPONSÁVEL TÉCNICO PROJETO: ENG. CIVIL CARLA RAGNINI - CREA 137639-6		INDICADA	
CARLA		PRANCHA: 02	