



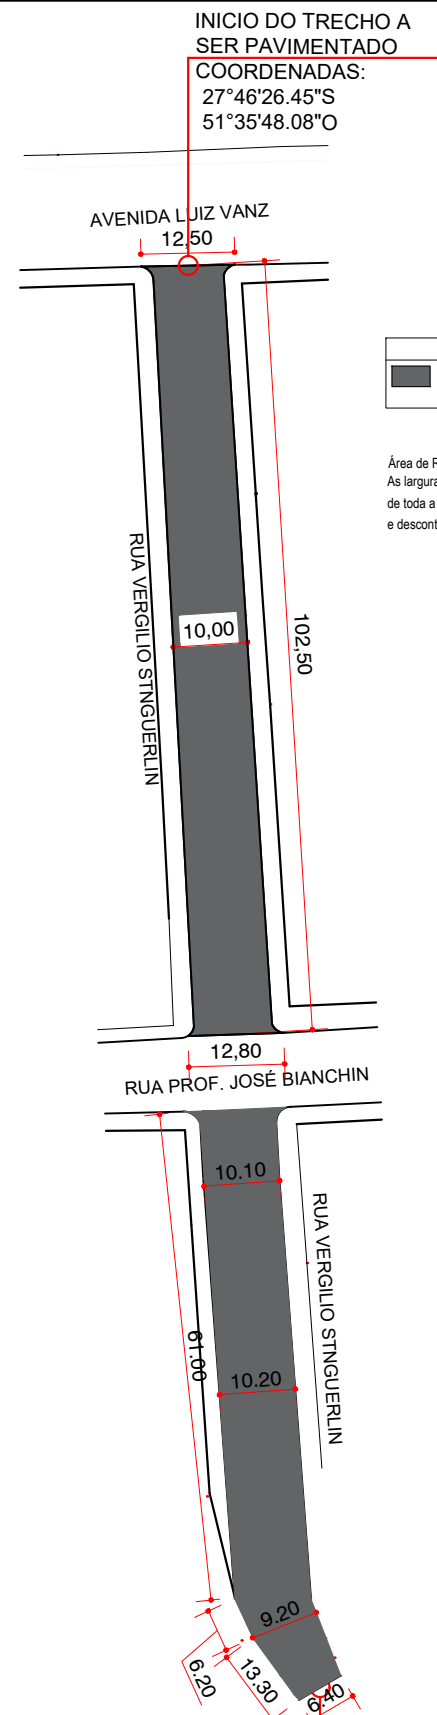

LEGENDA

Área de Reperfilagem

Área de Reperfilagem (e=4cm) = 1.781,35m²
As larguras das pistas para quantificações é a média feita ao longo de toda a pista, acrescentando as larguras dos encaixes das ruas e descontados os canteiros, quando assim necessário.

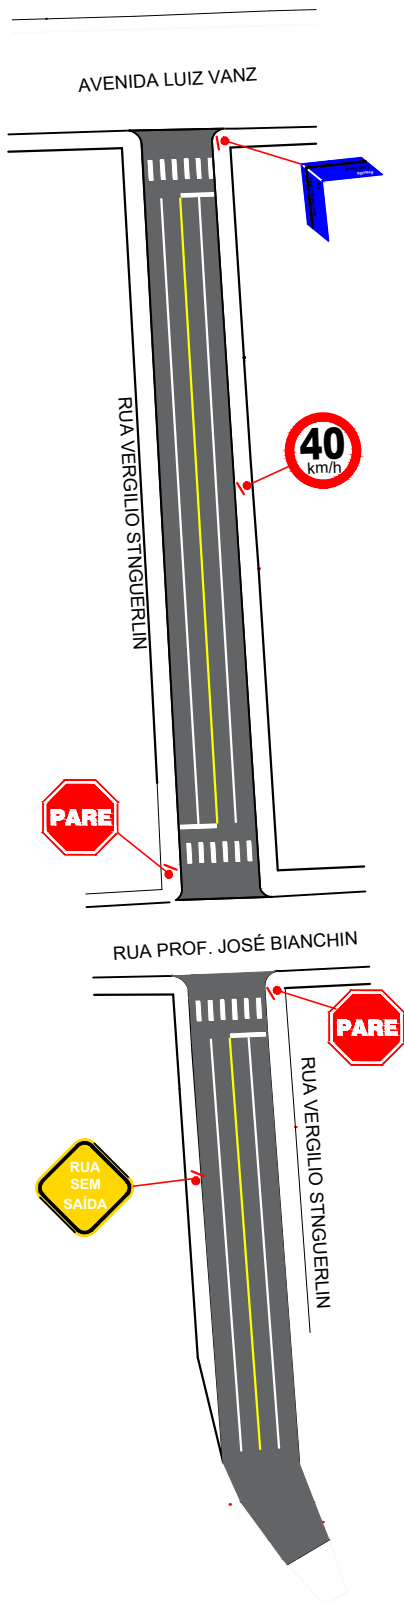


LEGENDA:

40 km/h R-19-3 = 1 unidades
Velocidade máx. permitida 40km/h (diâmetro=0,50m)

Placa Logradouro= 2 unidades
0,20m x 0,45m

Área pintura linha de eixo (amarela) = 9,12m²
Área pintura linhas de bordo (branca) =18,24m²
Área pintura faixas de segurança (branca) =31,96m²

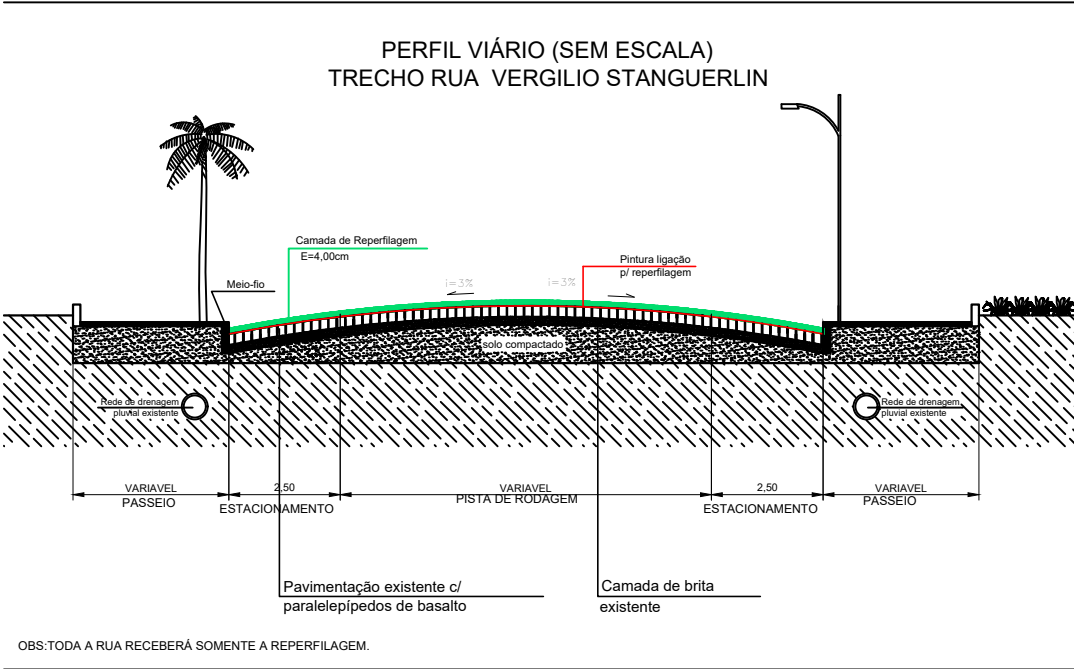

PLANTA PAVIMENTAÇÃO ASFÁLTICA EM CBUQ
ESCALA 1:1.000

PLANTA PAVIMENTAÇÃO ASFÁLTICA EM CBUQ
ESCALA 1:1.000

OBRA:			
PAVIMENTAÇÃO ASFÁLTICA CBUQ (CONCRETO BETUMINOSO USINADO A QUENTE)			
RUA VERGILIO STANGUERLIN		1.781,35M ²	PLANTA DE PAVIMENTAÇÃO
RUA VERGILIO STANGUERLIN		1.781,35M ²	PLANTA DE SINALIZAÇÃO
PROPRIETÁRIO:		DATA:	CARLA
MUNICÍPIO DE SÃO JOSÉ DO OURO/RS		JULHO/ 2021	PRANCHA:
RESPONSÁVEL TÉCNICO PROJETO:		ESCALA:	06
ENG. CIVIL CARLA RAGNINI - CREA 137639-6		INDICADA	