



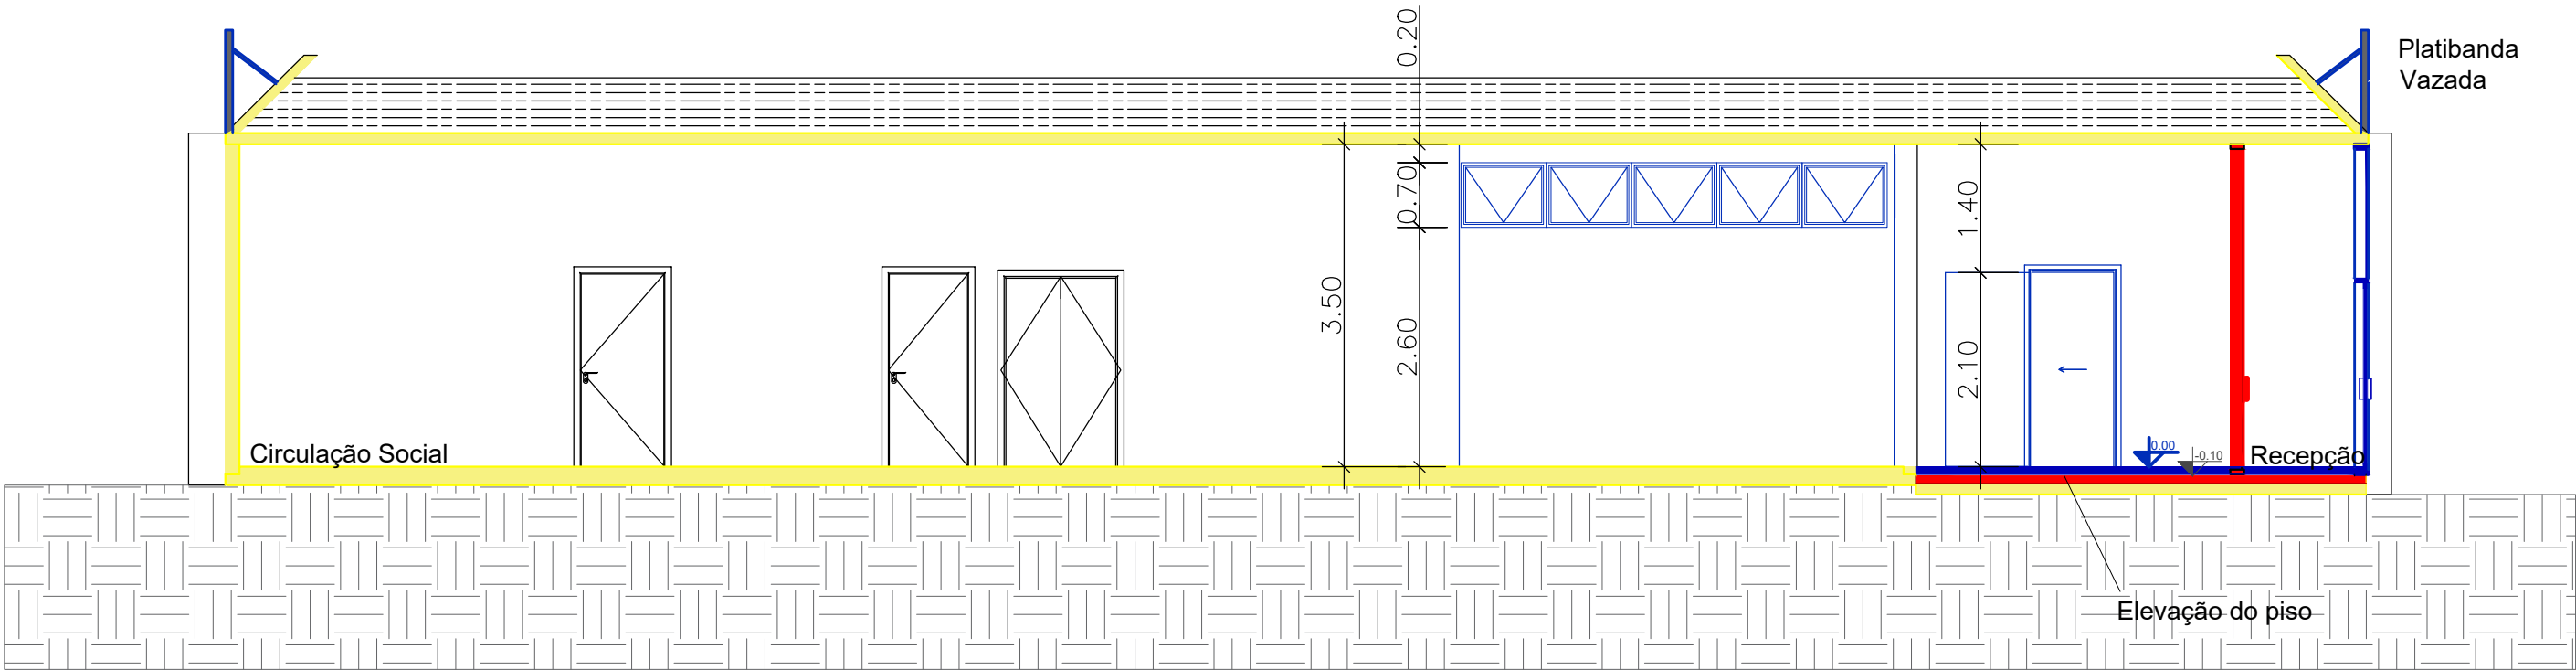

CORTE AA

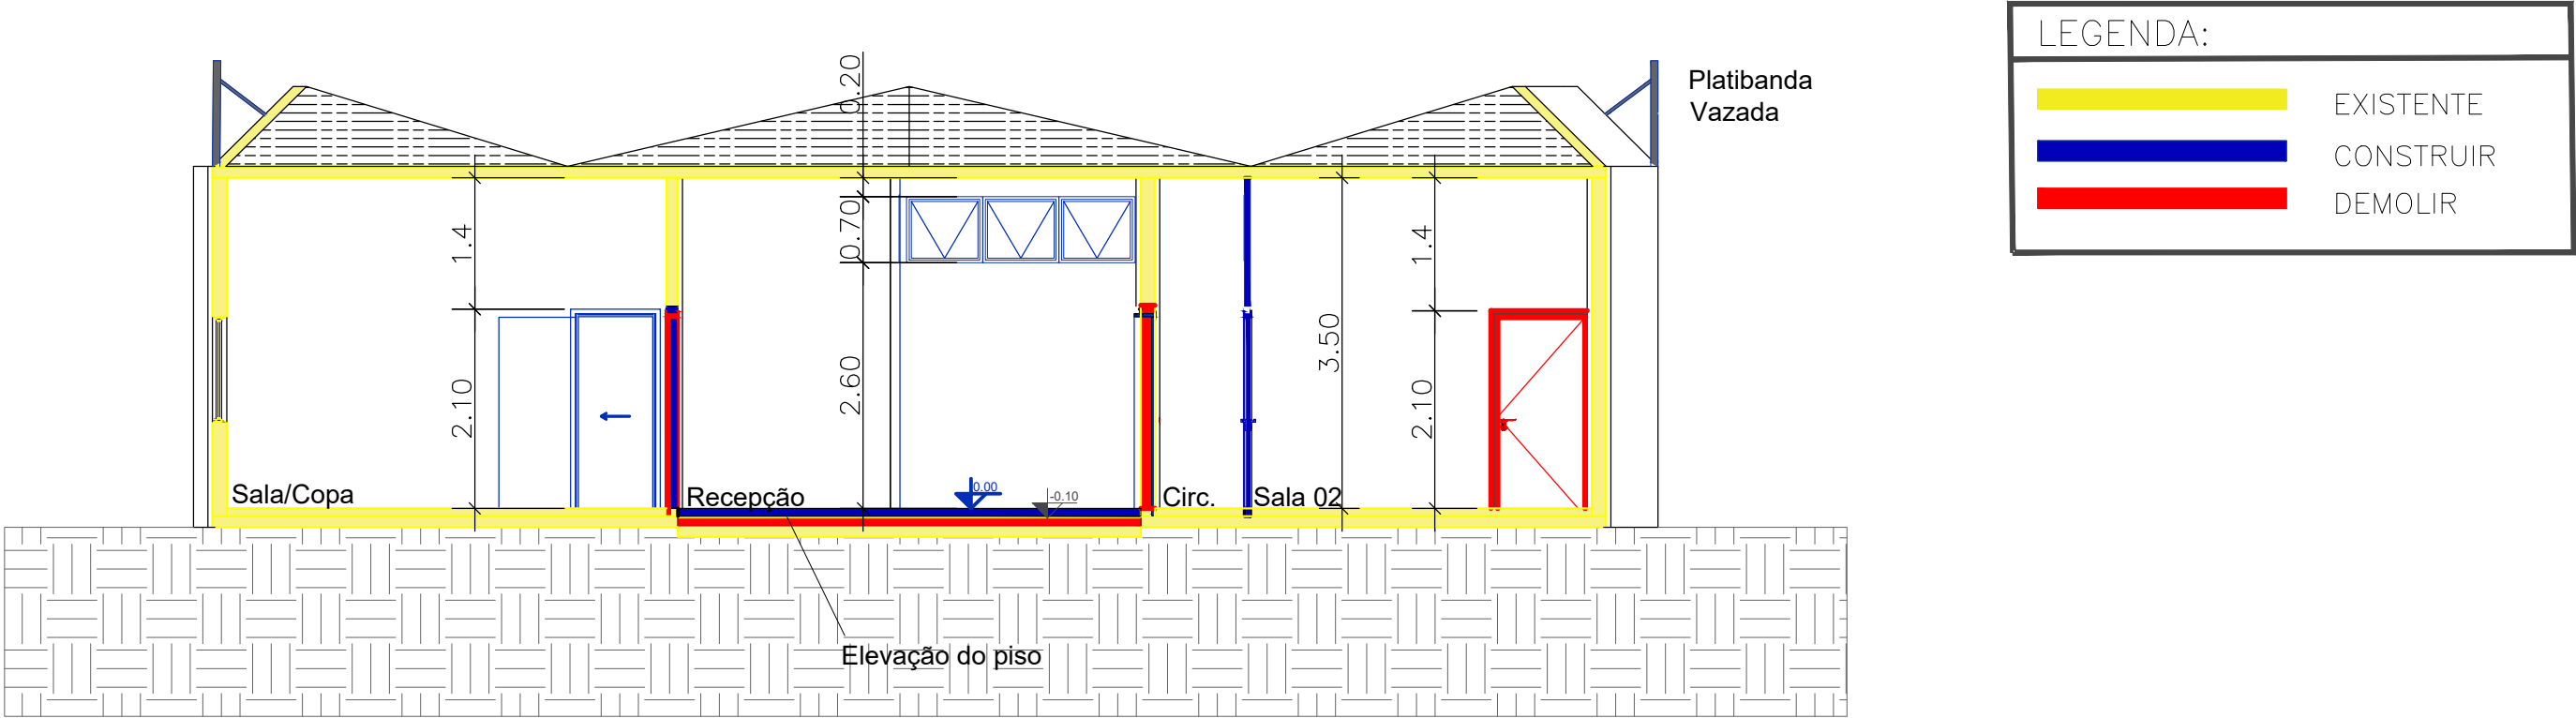

CORTE BB

LEGENDA:

	EXISTENTE
	CONSTRUIR
	DEMOLIR



Anelise de Andrade
ARQUITETURA E INTERIORES

CLIENTE: Município de São José do Ouro—RS
CPF: 87.613.550/0001—64

RESPONSÁVEL TÉCNICO: ARQ. ANELISE DE ANDRADE
CAU: A151052—5

PRANCHA:

06

Obra / Endereço: PROJETO ARQUITETÔNICO REFORMA DE INTERIORES
Rua Maximiliano Centenaro, nº212, São José do Ouro—RS

Assunto:
CORTES

Escola:
1:75

Data:
27/09/2021

PROJETO: ANELISE DE ANDRADE CAU: A151052—5
R. JOÃO LUNARDI, 668, CENTRO — CEP 99870—000 — SÃO JOSÉ DO OURO—RS — TEL/CEL: (54) 999608199

CLIENTE: Município de São José do Ouro—RS

ÁREA: 346,17M²

ALTERAÇÕES: