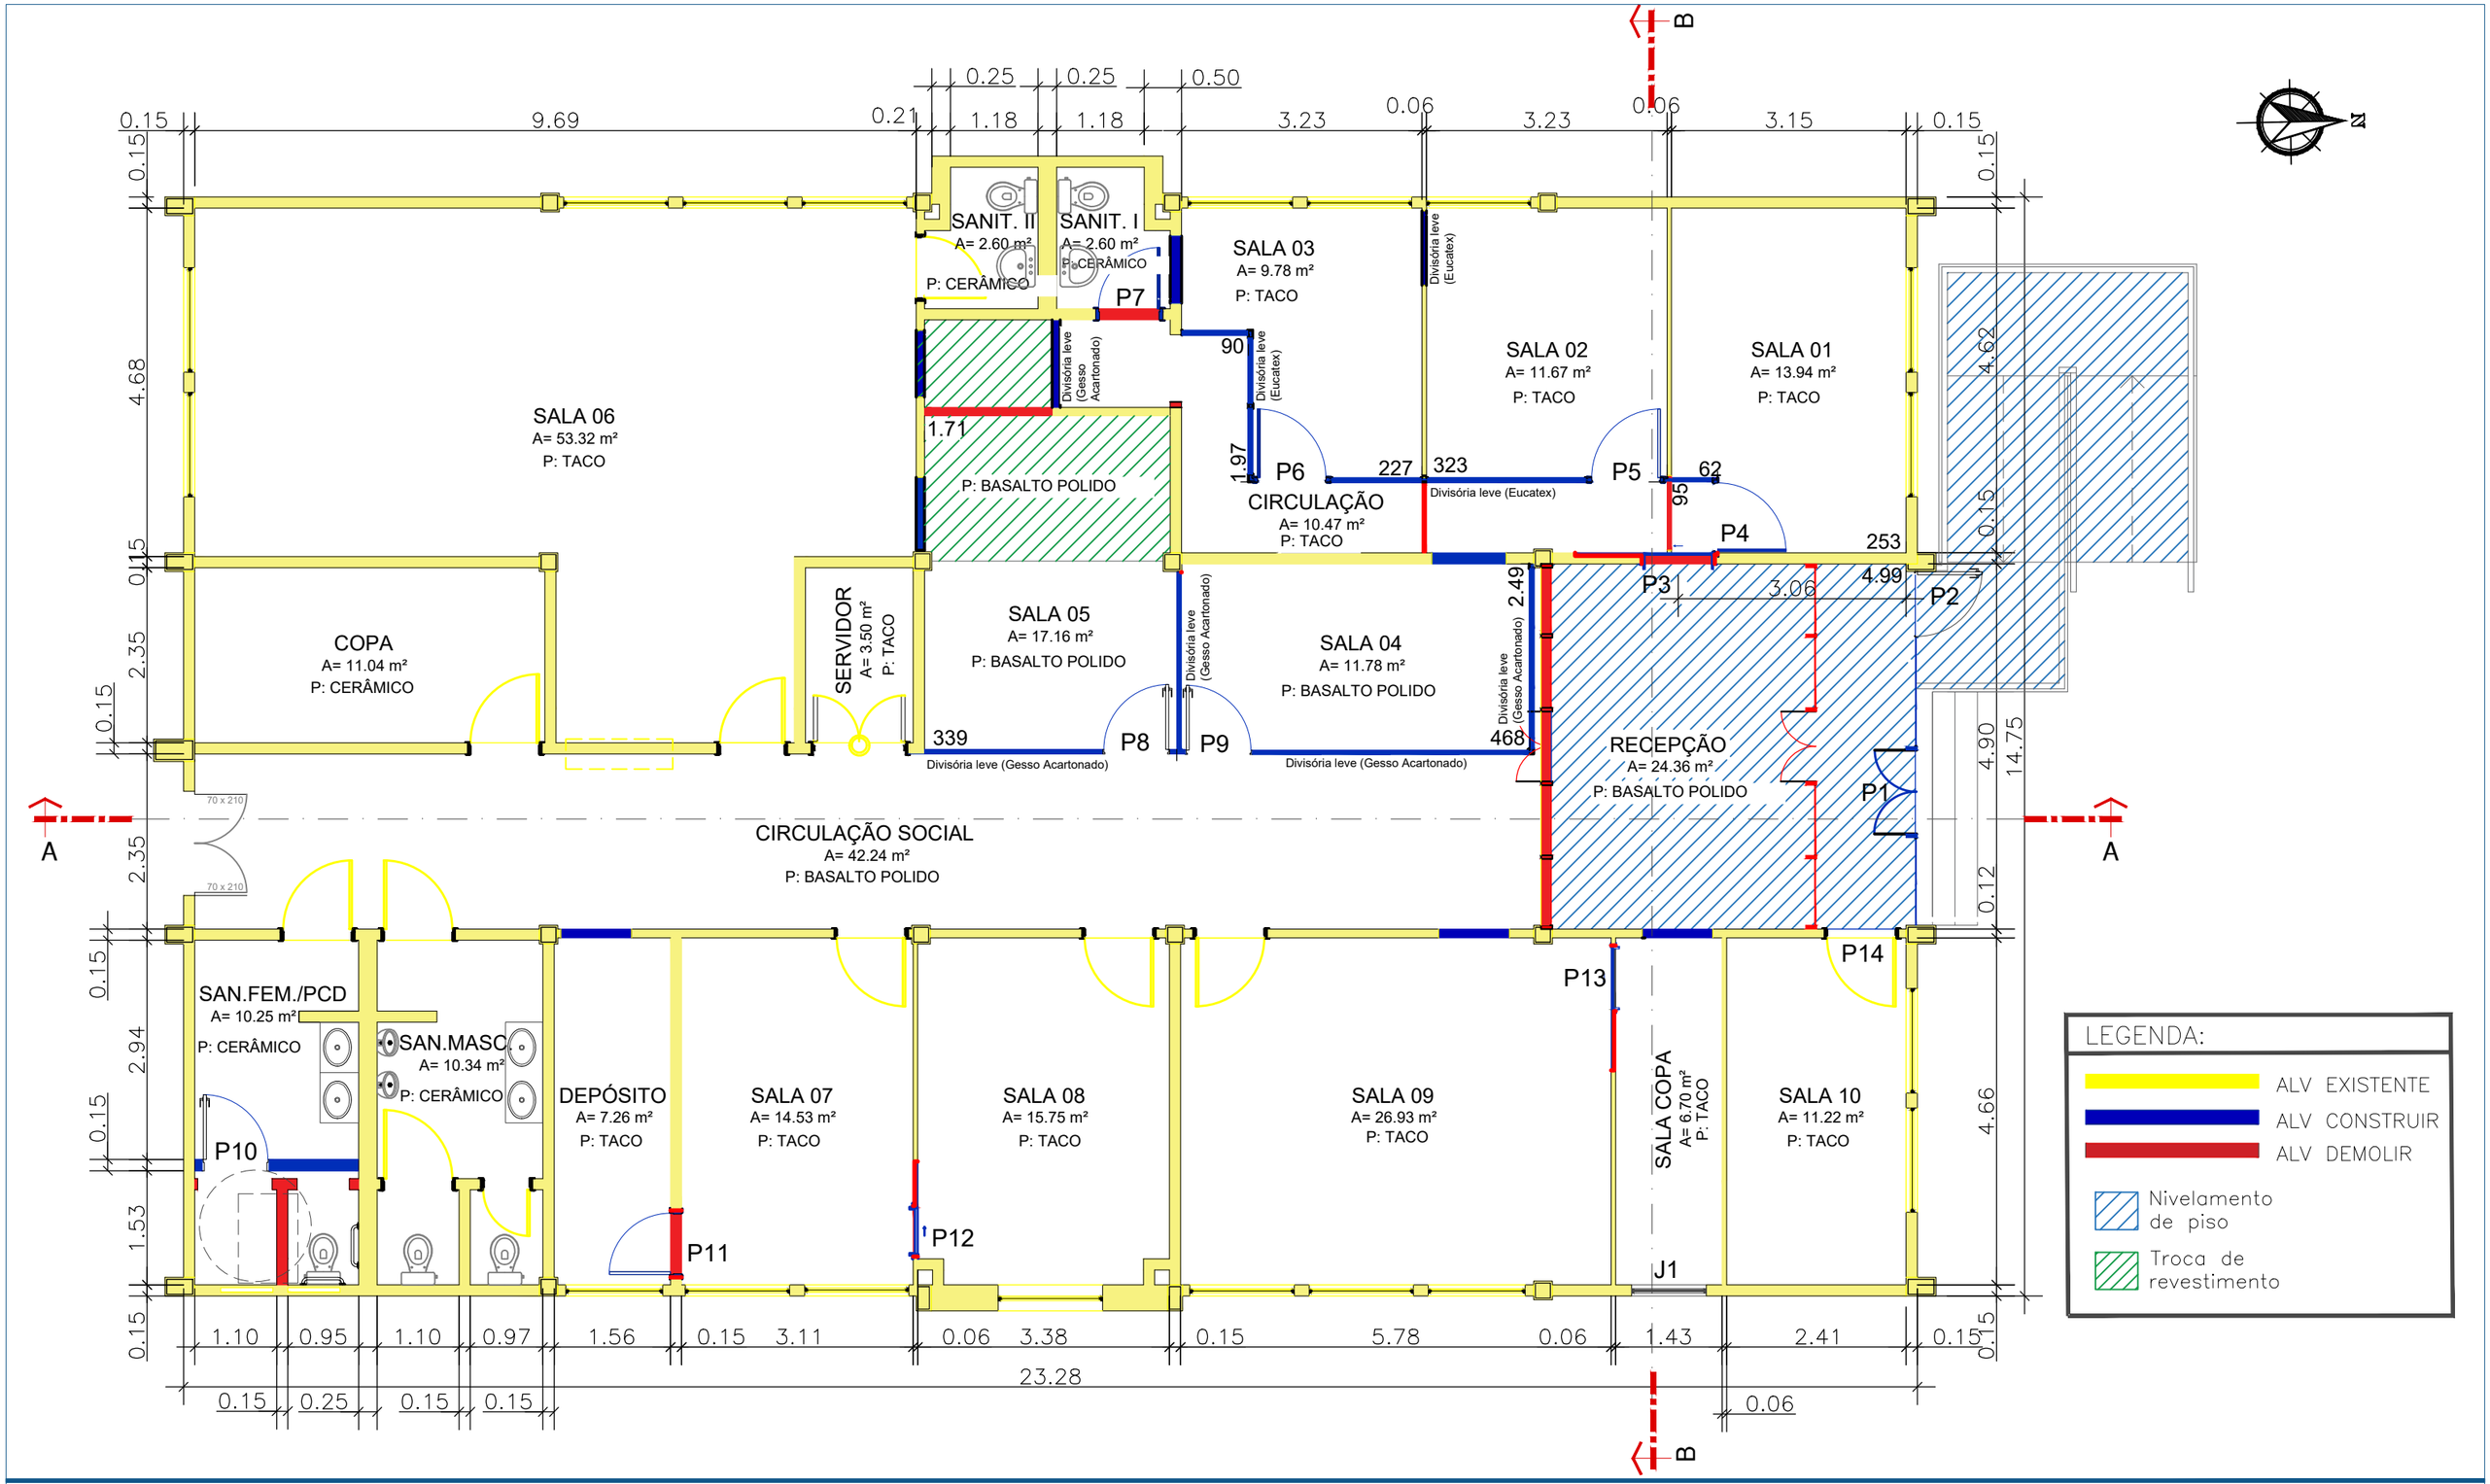

Anelise de Andrade
Arquitetura e Interiores

CLIENTE: Município de São José do Ouro–RS
CPF: 87.613.550/0001–64

RESPONSÁVEL TÉCNICO: ARQ. ANELISE DE ANDRADE
CAU: A151052–5

PRANCHA: 04

Obra / Endereço: PROJETO ARQUITETÔNICO REFORMA DE INTERIORES
Rua Maximiliano Centenaro, n°212, São José do Ouro–RS

Assunto: PLANTA BAIXA DIMENSIONAMENTO

CLIENTE: Município de São José do Ouro–RS

ÁREA: 346,17M²

ALTERAÇÕES:

Escala: S/E

Data: 27/09/2021

PROJETO: ANELISE DE ANDRADE CAU: A151052–5
R. JOÃO LUNARDI, 668, CENTRO – CEP 99870–000 – SÃO JOSÉ DO OURO–RS – TEL/CEL: (54) 999608199