


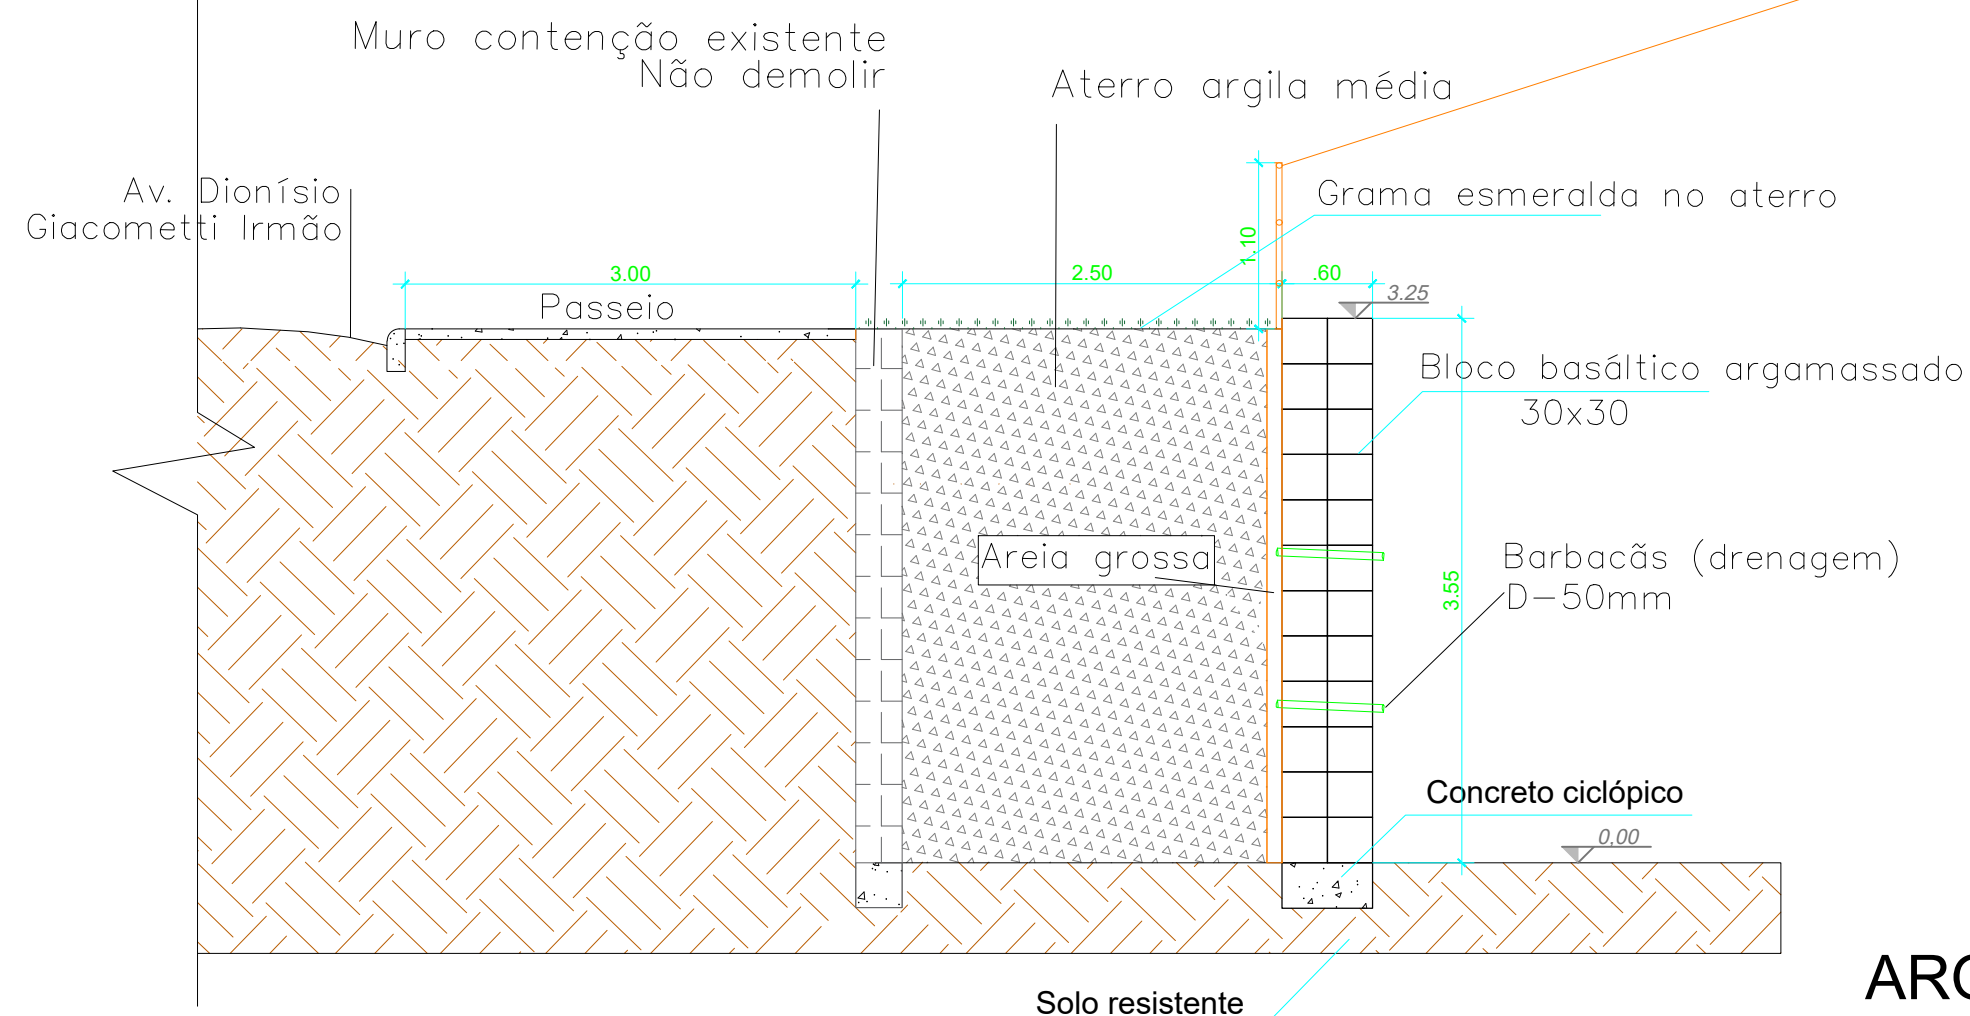

ARQUITETÔNICO - CORTE AA

ESCALA: 1/50

	Proprietário PREFEITURA MUNICIPAL DE SÃO JOSÉ DO OURO		03	
	Responsável Técnico; Eng.º Civil Luise Morais	Data: dez/2021		
	Endereço: Avenida Dionísio Giacometti Irmão	Bairro: São Francisco		
Prefeitura Municipal de São José do Ouro CNPJ 876135500001-64			Quadra 57	Lote 02