




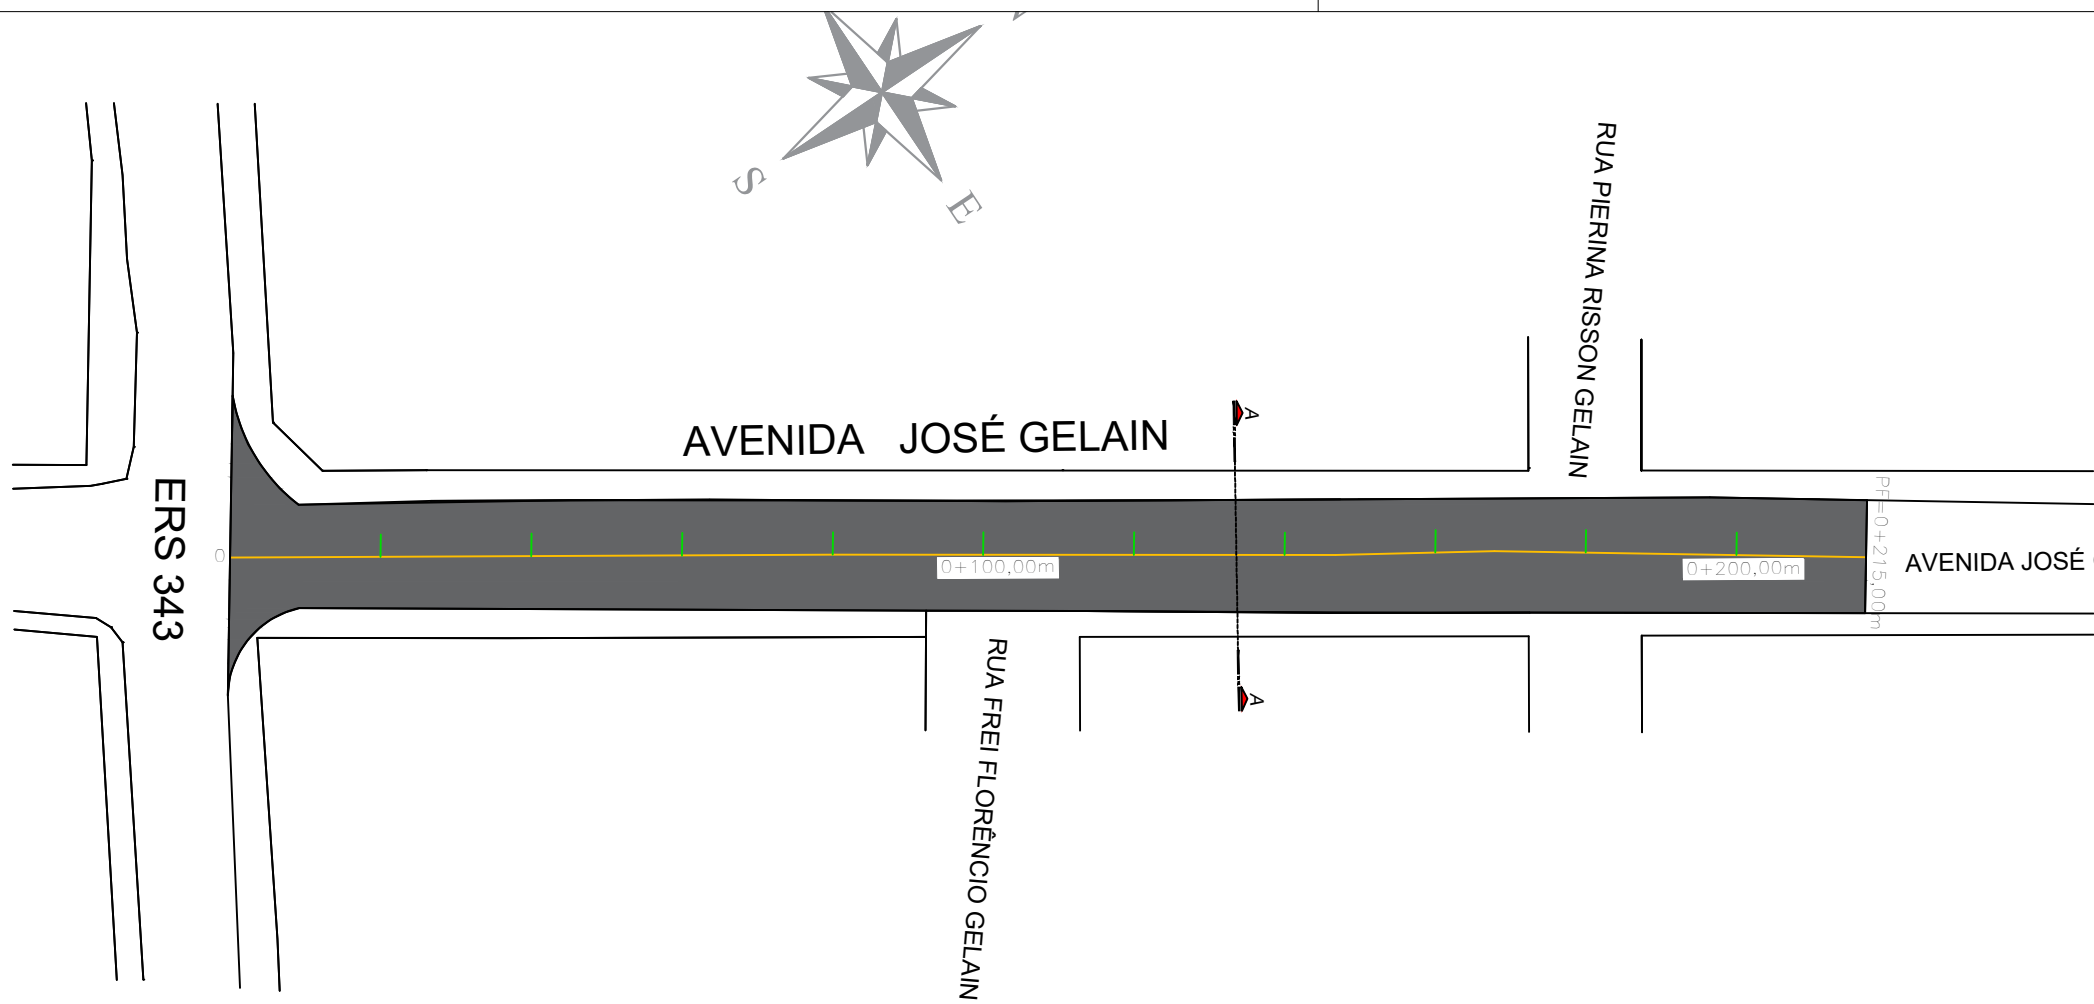

PLANTA PAVIMENTAÇÃO ASFÁLTICA EM CBUQ
ESCALA 1:1.000

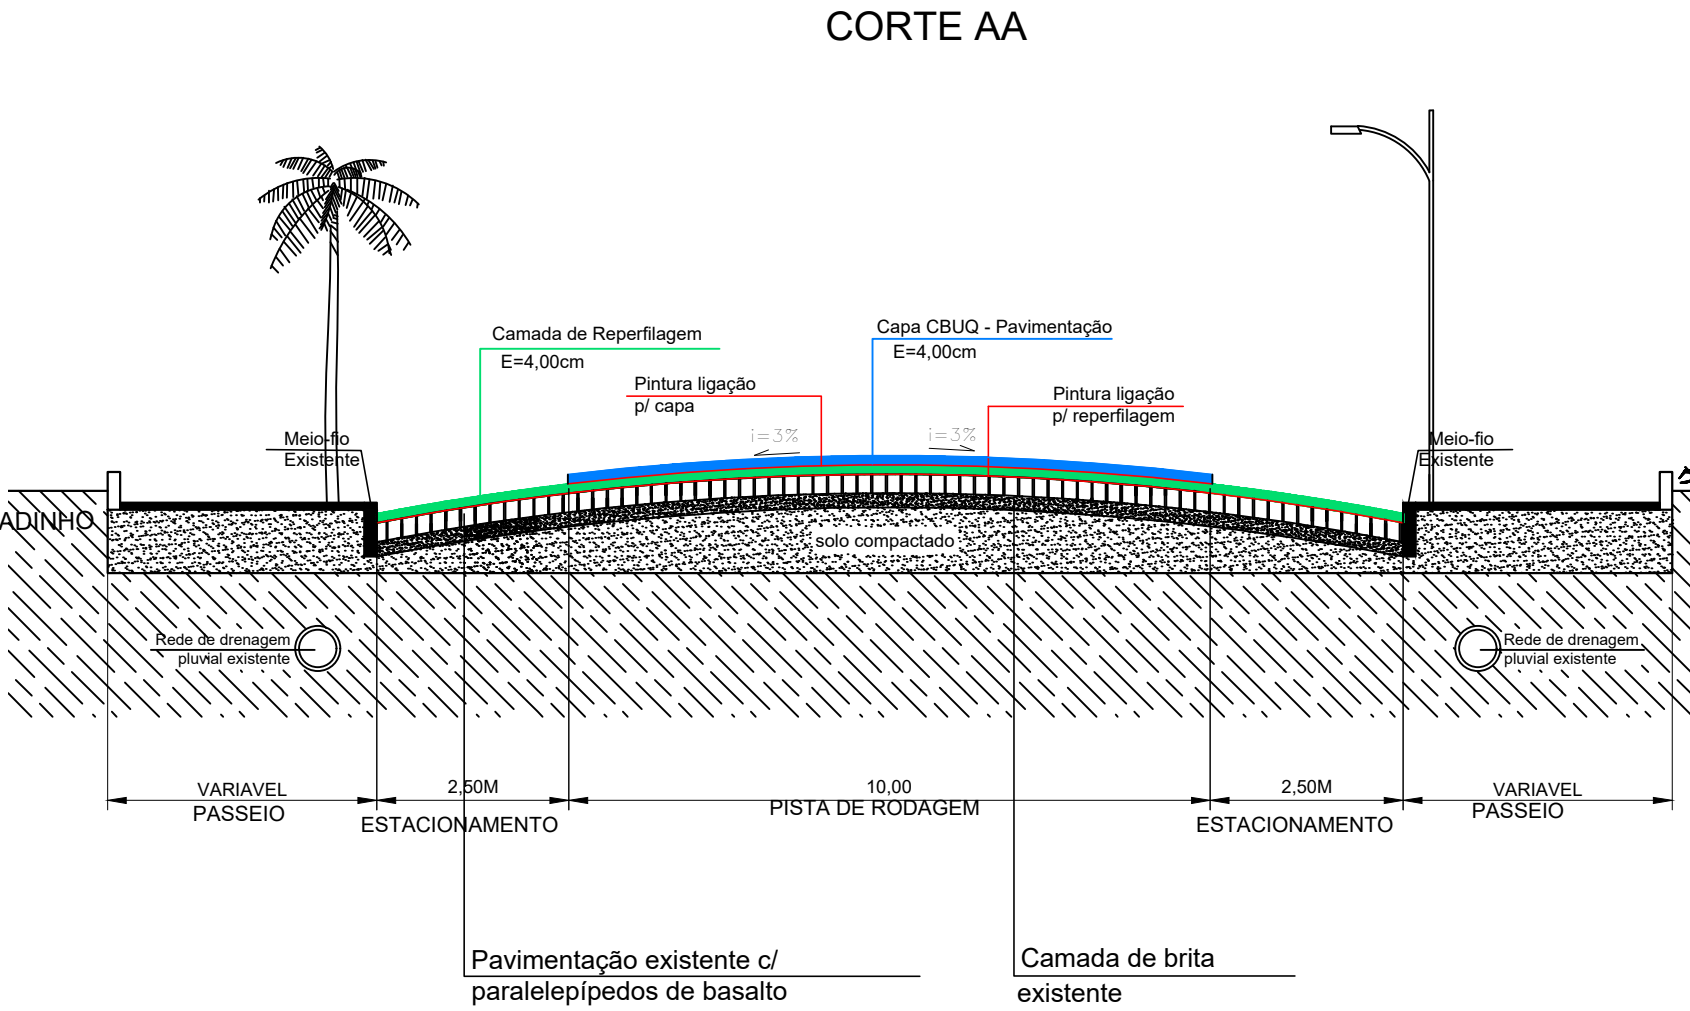

OBS:TODA A RUA RECEBERÁ A REPERFILAGEM, SOMENTE A PISTA RECEBERÁ CAPA.

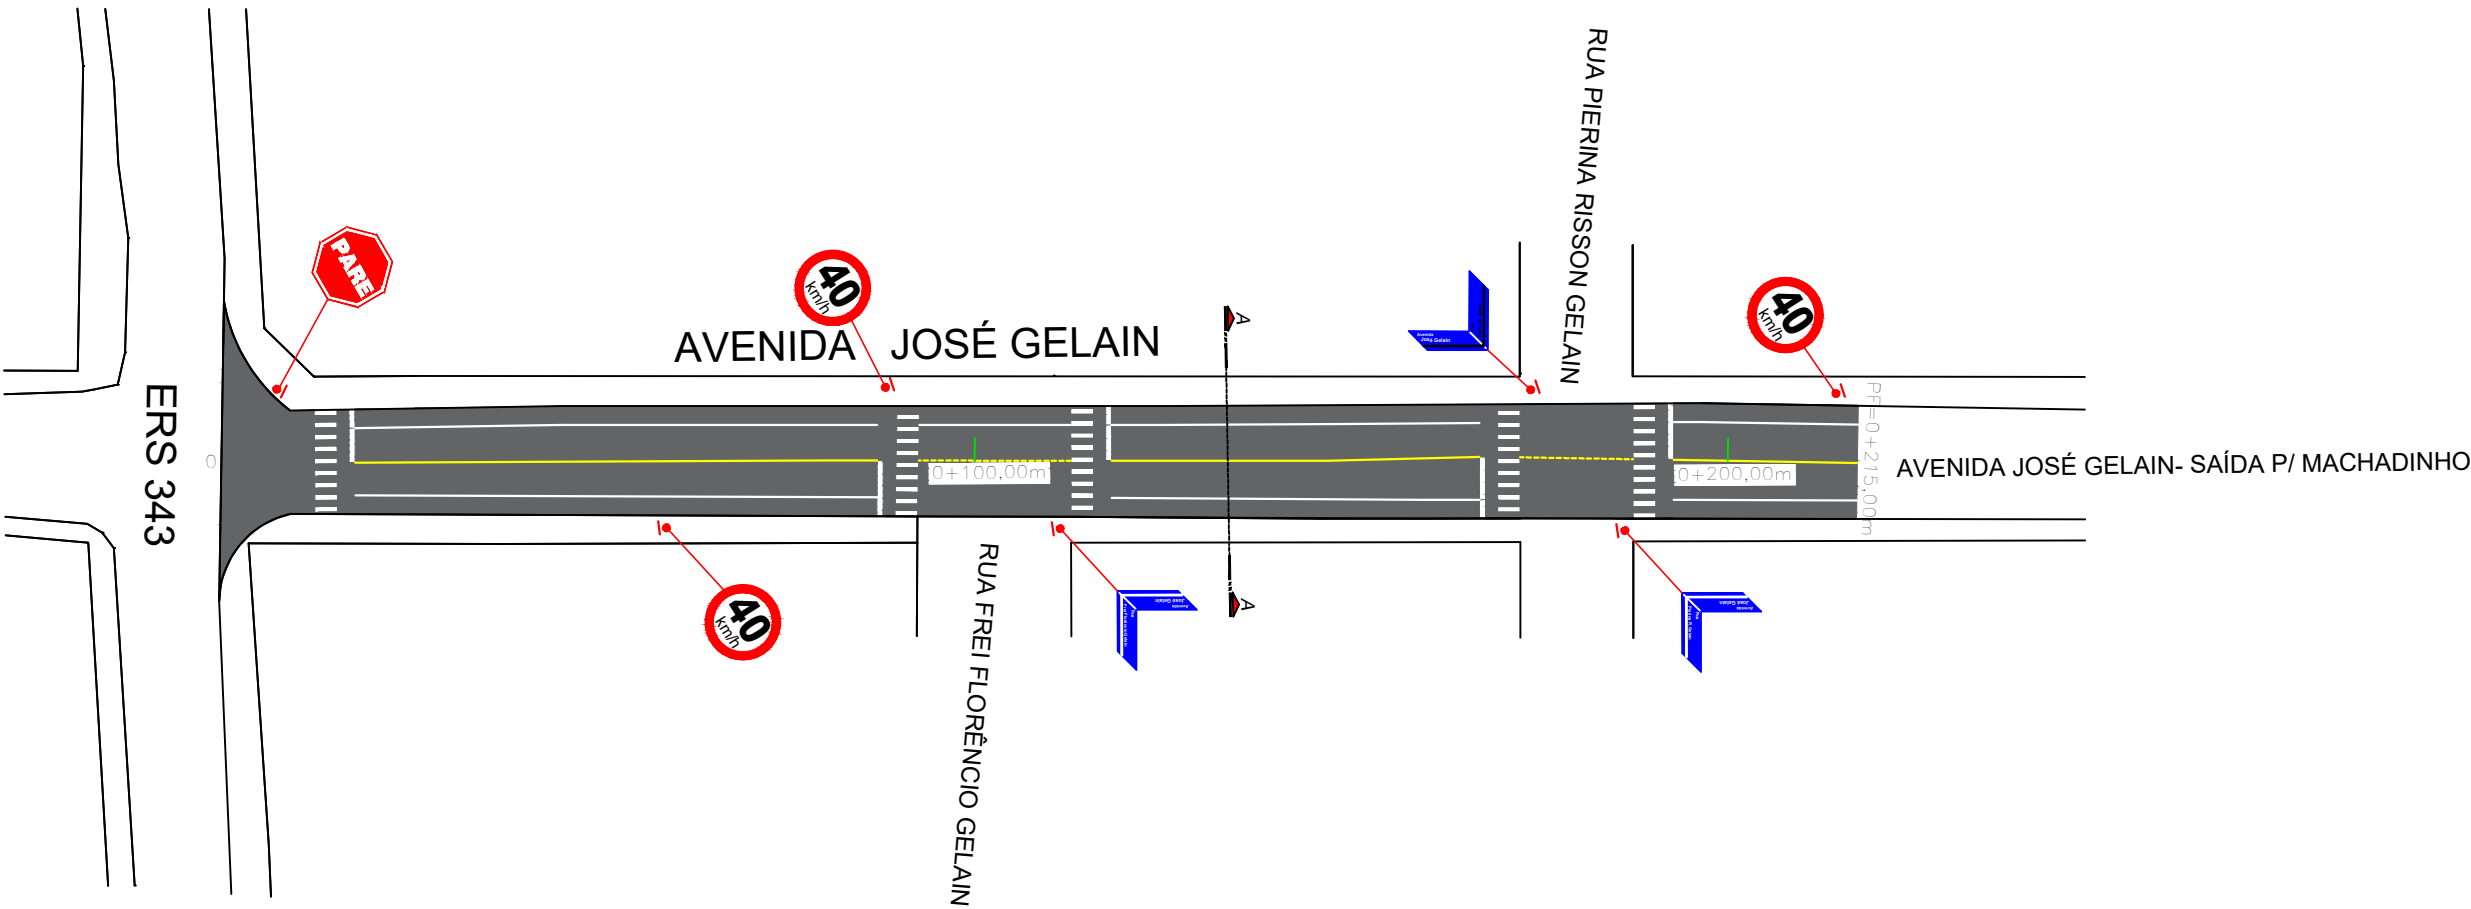

PLANTA SINALIZAÇÃO
ESCALA 1:1.000


LEGENDA:

 R-1 = 1 unidades
Parada obrigatória (lado=0,25m)

 R-19 = 3 unidades
Velocidade máx. permitida 40km/h
(diâmetro=0,50m)

 Placa Logradouro= 6 unidades
0,20m x 0,45m

Área pintura linha de eixo (amarela) = 19,22m²
Área pintura linhas de bordo (branca) =39,06m²
Área pintura faixas de segurança (branca) =127,56m²

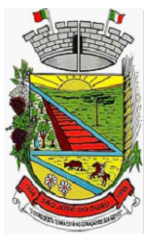OBRA: PAVIMENTAÇÃO ASFÁLTICA CBUQ (CONCRETO BETUMINOSO USINADO A QUENTE)			
AVENIDA JOSÉ GELAIN	3.225,00M²	PLANTA DE PAVIMENTAÇÃO PLANTA DE SINALIZAÇÃO	CARLA
 PROPRIETÁRIO: MUNICÍPIO DE SÃO JOSÉ DO OURO/RS	DATA: JULHO/ 2021		PRANCHA: 02
RESPONSÁVEL TÉCNICO PROJETO: ENG. CIVIL CARLA RAGNINI - CREA 137639-6	ESCALA: INDICADA		