


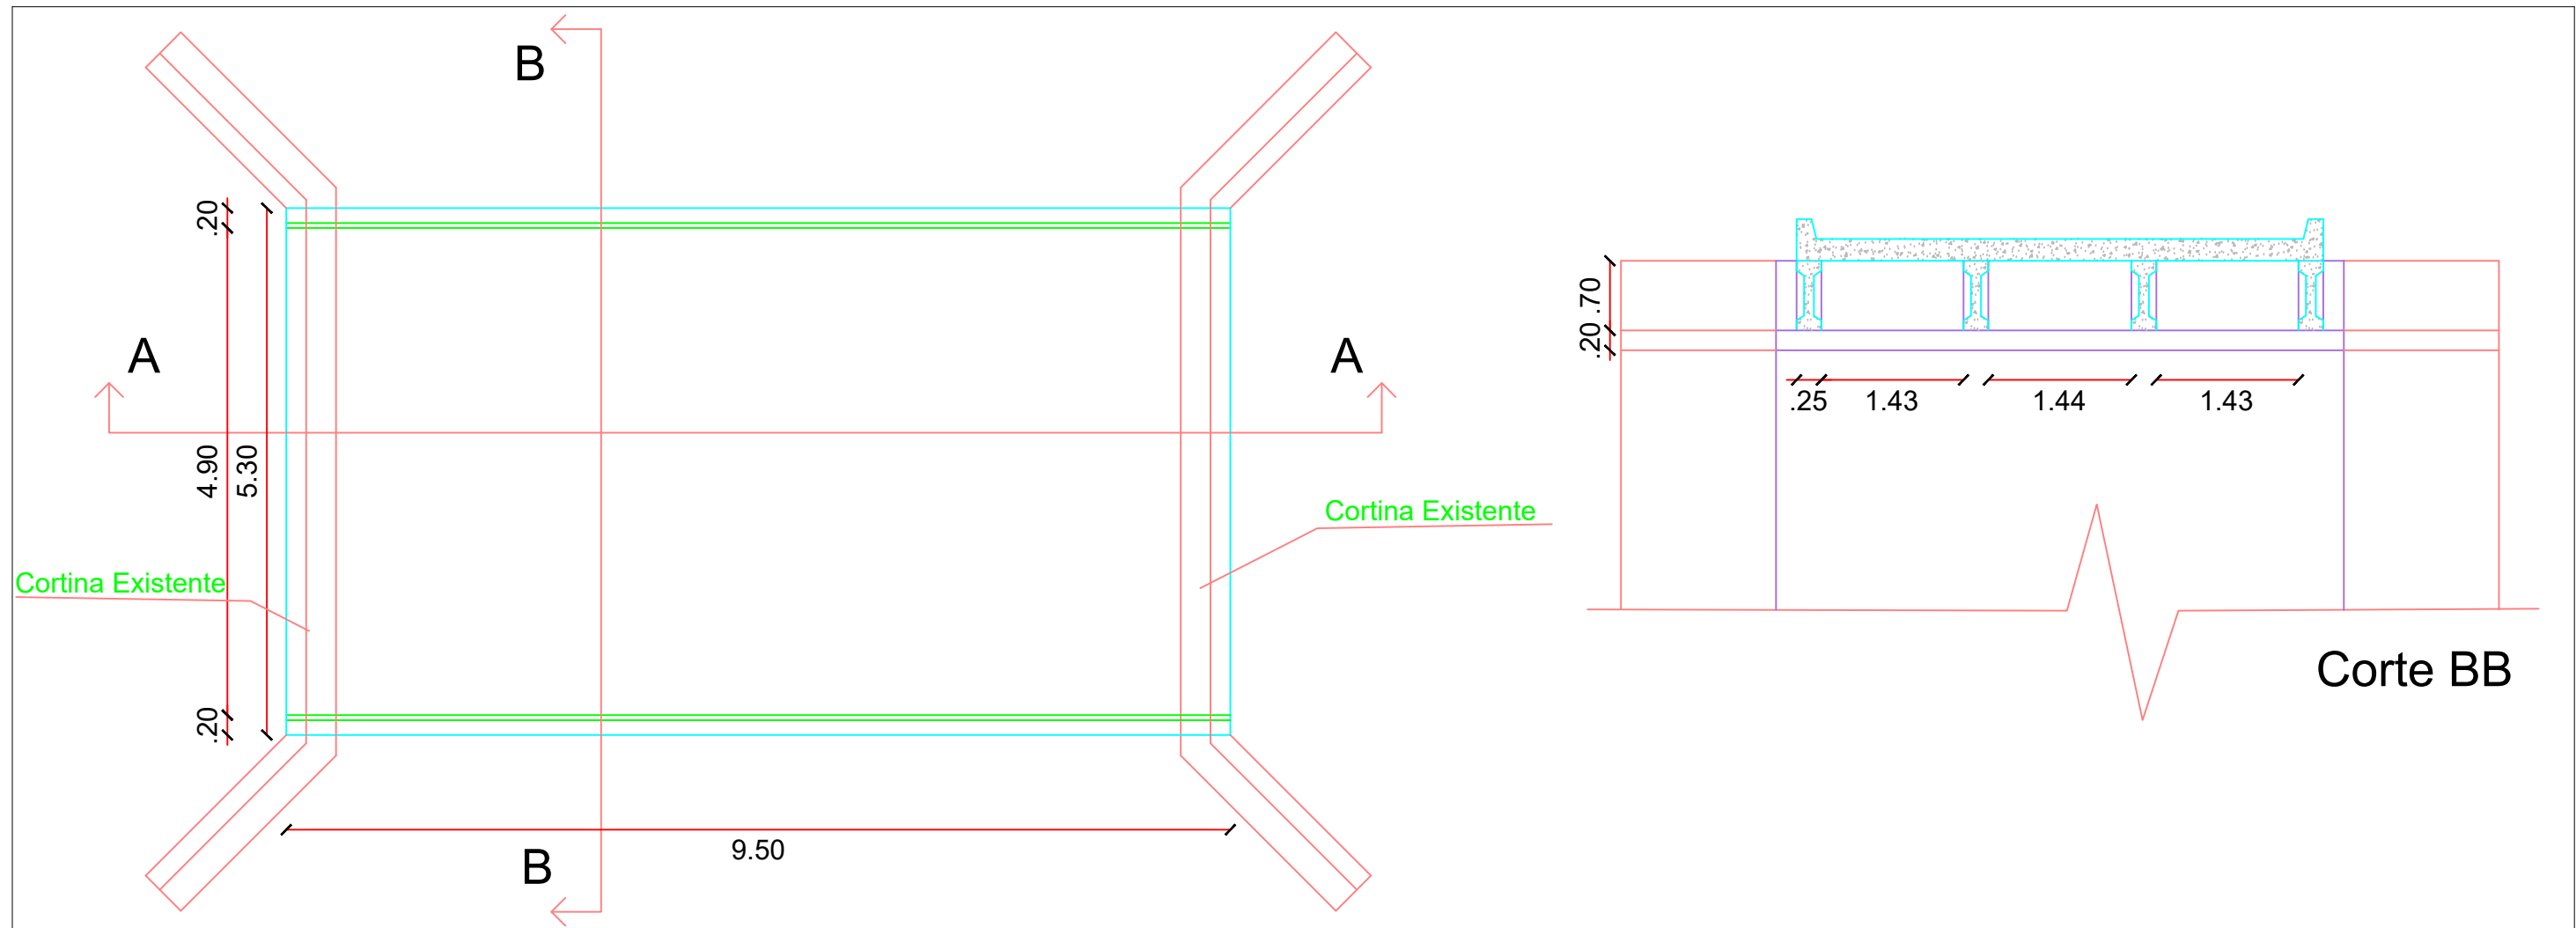

Planta Baixa

Corte BB

Corte AA



SERVIÇOS DE ENGENHARIA  
Av. Borges de Medeiros, 615 - Sala 104  
Getúlio Vargas - RS - CEP 99900-000  
Fone: 54-3341 3753 / 54-99950 5335

Resp. Técnico:

Cliente:

.....

Projeto :  
Lauson Serafini

Data :  
Março/2020

Resp. Técnico : Eng. Civil Lauson Serafini CREA/RS 123168-D

Desenho:  
Lucas Fernandes

Escala :  
s/escala

Cliente: Pref. Municipal de São José do Ouro CNPJ: 87.613.550/0001-64

Obra: Construção de Ponte de Concreto

Aprovação:

Revisão : 00

Local : Comunidade N Sª da Misericórdia - Interior S. J. do Ouro

Prancha : 1

Conteúdo: Projeto de Ponte