

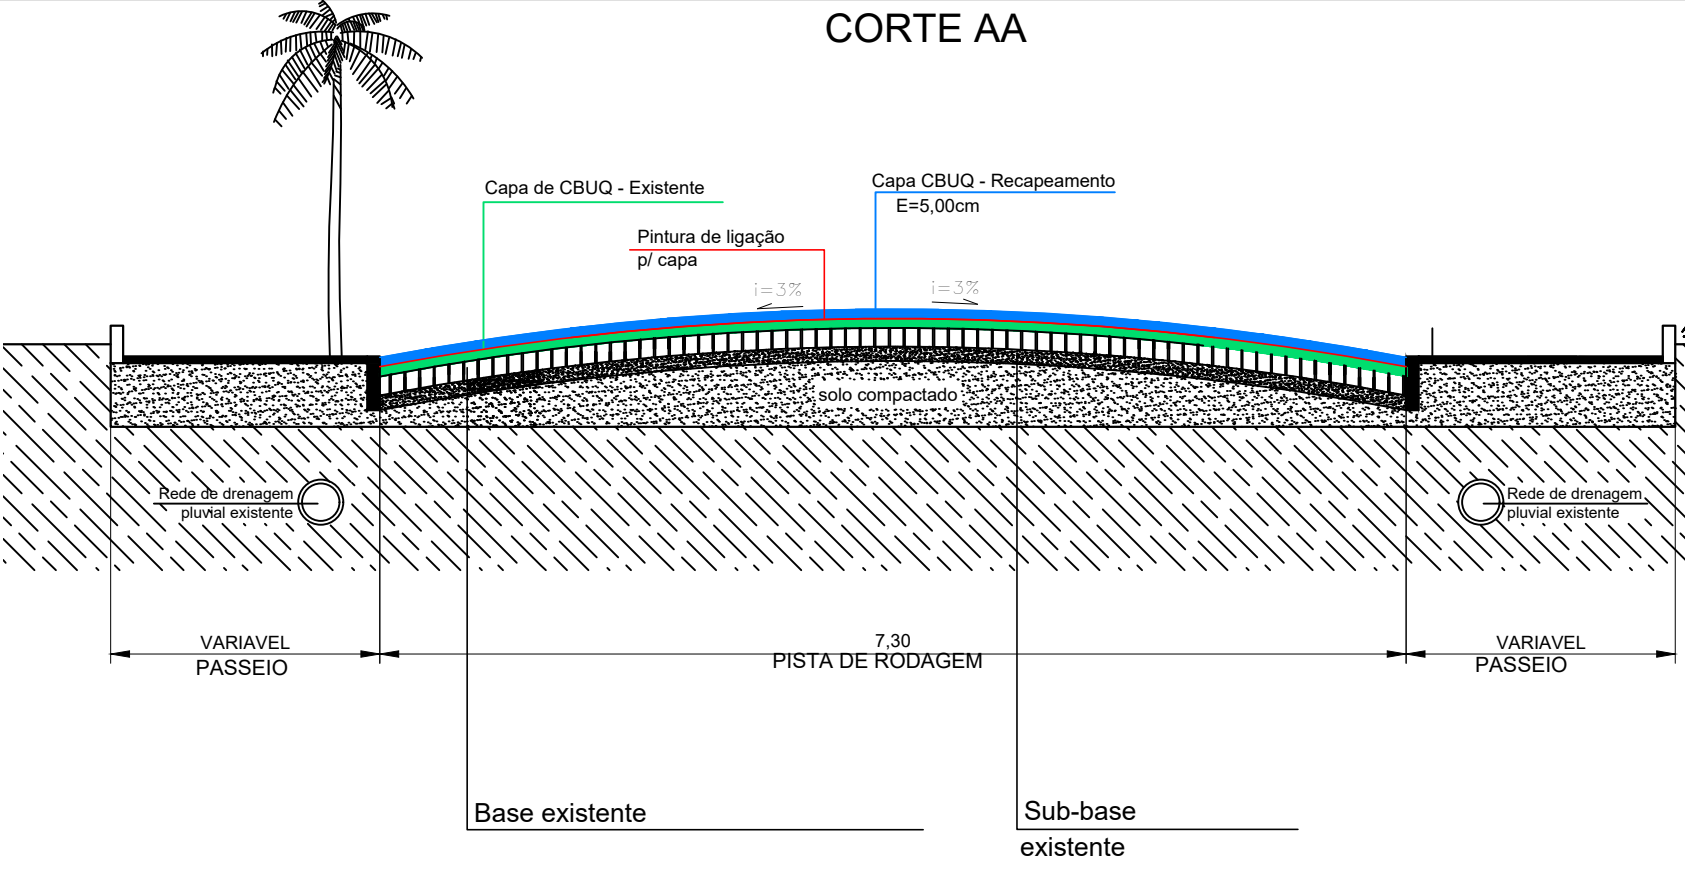


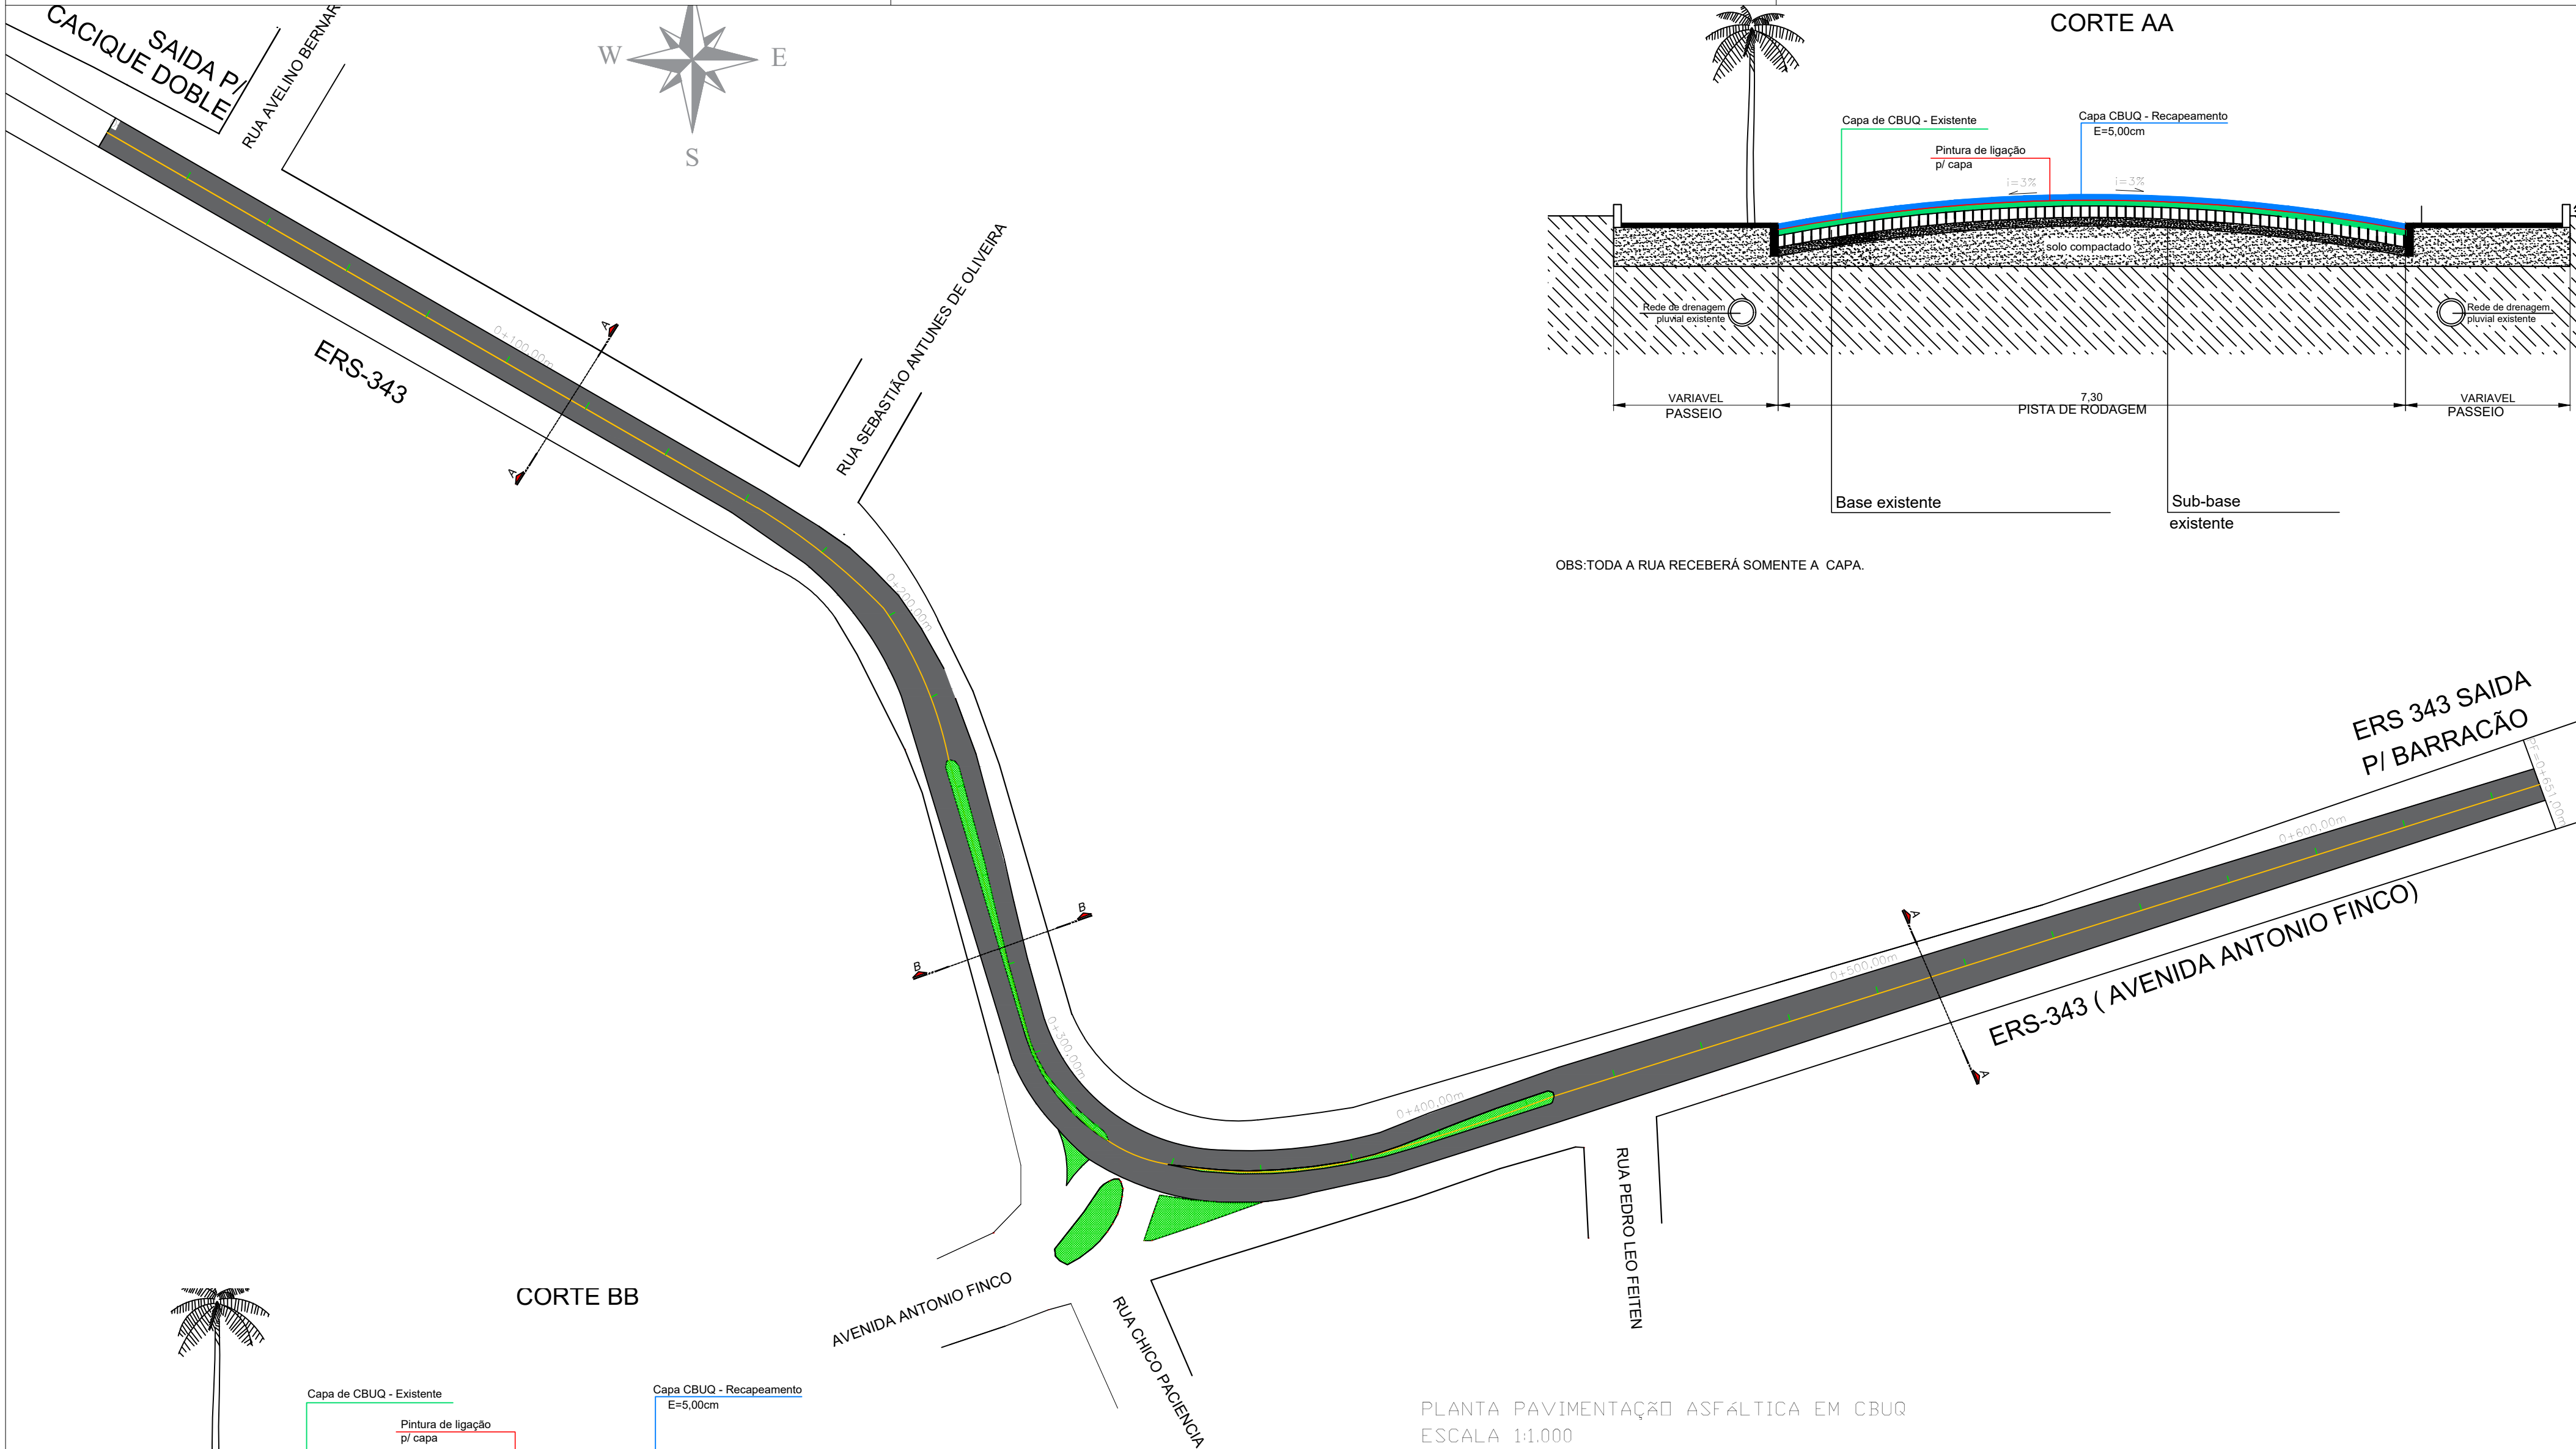

OBS:TODA A RUA RECEBERÁ SOMENTE A CAPA.

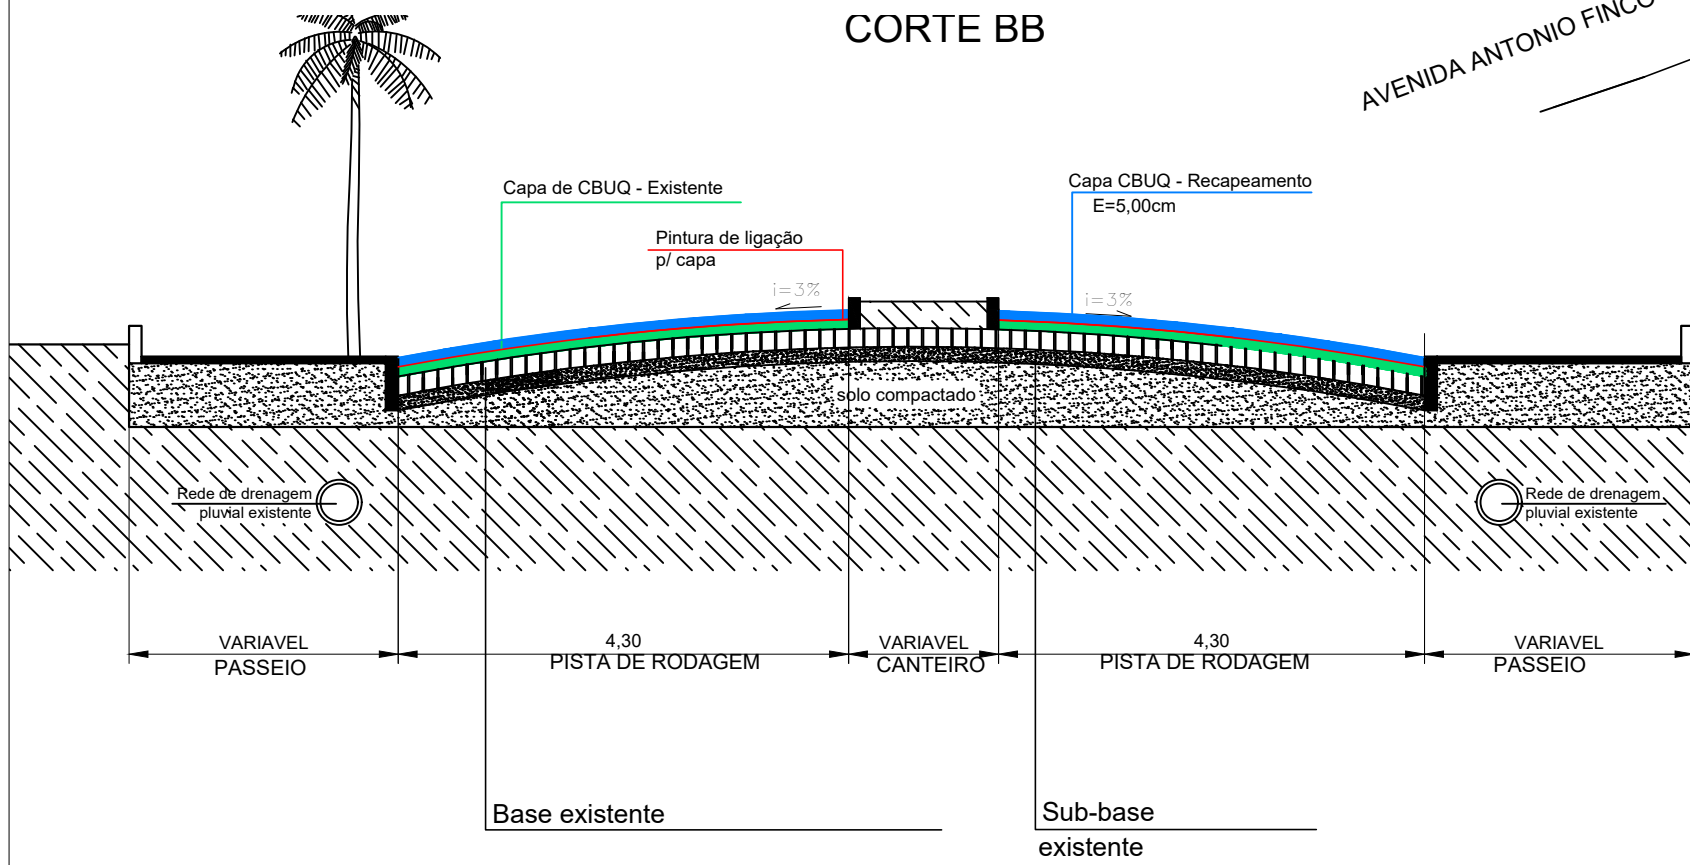

OBS:TODA A RUA RECEBERÁ SOMENTE A CAPA.

PLANTA PAVIMENTAÇÃO ASFÁLTICA EM CBUQ  
ESCALA 1:1.000

|                                                                    |  |            |                        |
|--------------------------------------------------------------------|--|------------|------------------------|
| OBRA:                                                              |  |            |                        |
| PAVIMENTAÇÃO ASFÁLTICA CBUQ (CONCRETO BETUMINOSO USINADO A QUENTE) |  |            |                        |
| ERS 343                                                            |  | 5.410,00m² | PLANTA DE PAVIMENTAÇÃO |
| CARLA                                                              |  |            |                        |
| PRANCHAS:                                                          |  |            |                        |
| 03                                                                 |  |            |                        |
| PRÓPRIO:                                                           |  | DATA:      |                        |
| MUNICÍPIO DE SÃO JOSÉ DO OURO/RS                                   |  | JULHO/2021 |                        |
| RESPONSÁVEL TÉCNICO PROJETO:                                       |  | ESCALA:    |                        |
| ENG. CIVIL CARLA RAGNINI - CREA 137639-6                           |  | INDICADA   |                        |