


ANEXO AO MEMORIAL DE CÁLCULO LOCALIZAÇÃO DE NÓS E BARRAS

2D: XZ

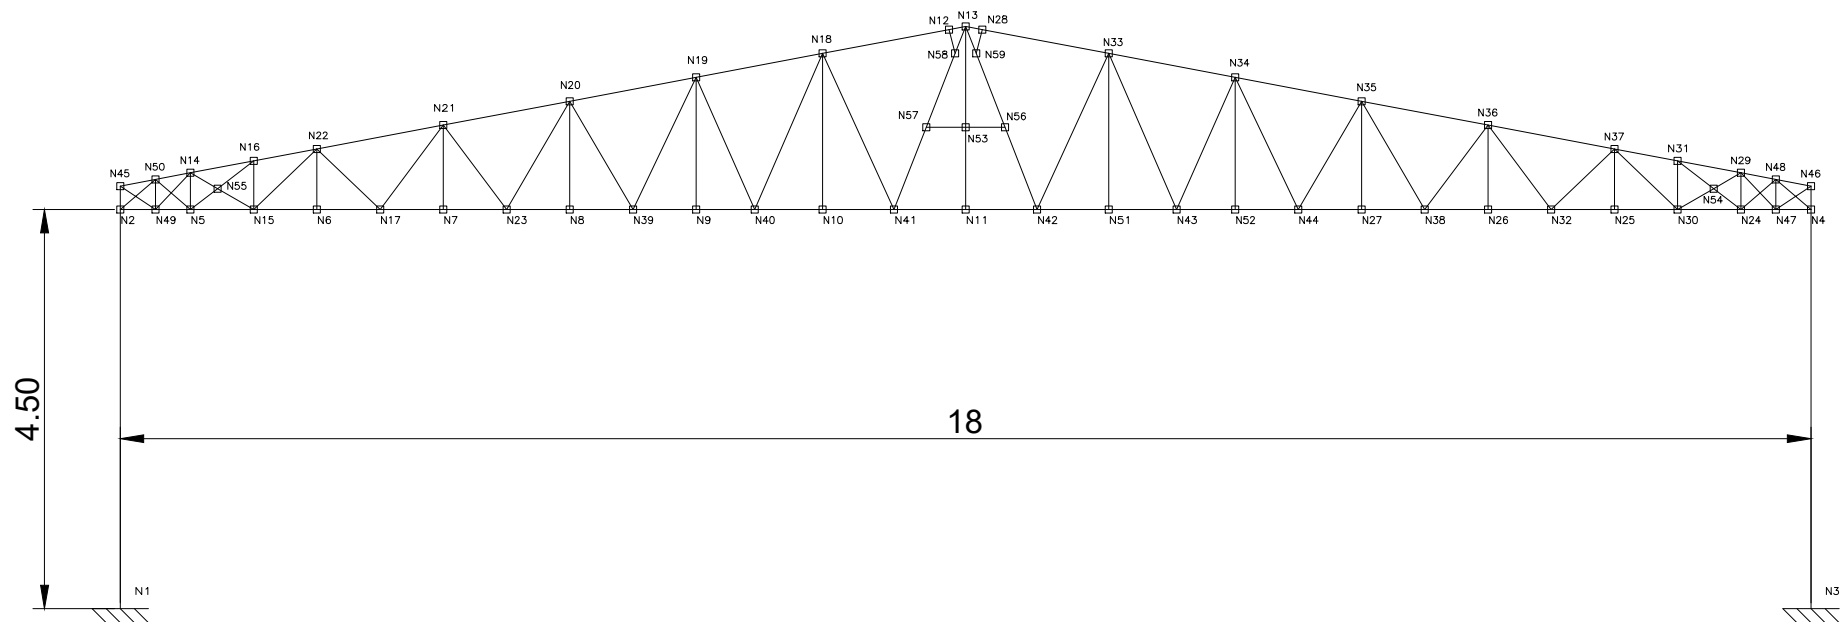

PREF S J OURO

COBERTURA

Norma de aço dobrado: NBR 14762: 2001

Norma de concreto: NBR 6118:2003

Aço dobrado: A-36

Concreto: C20, em geral

Escala: 1:100