


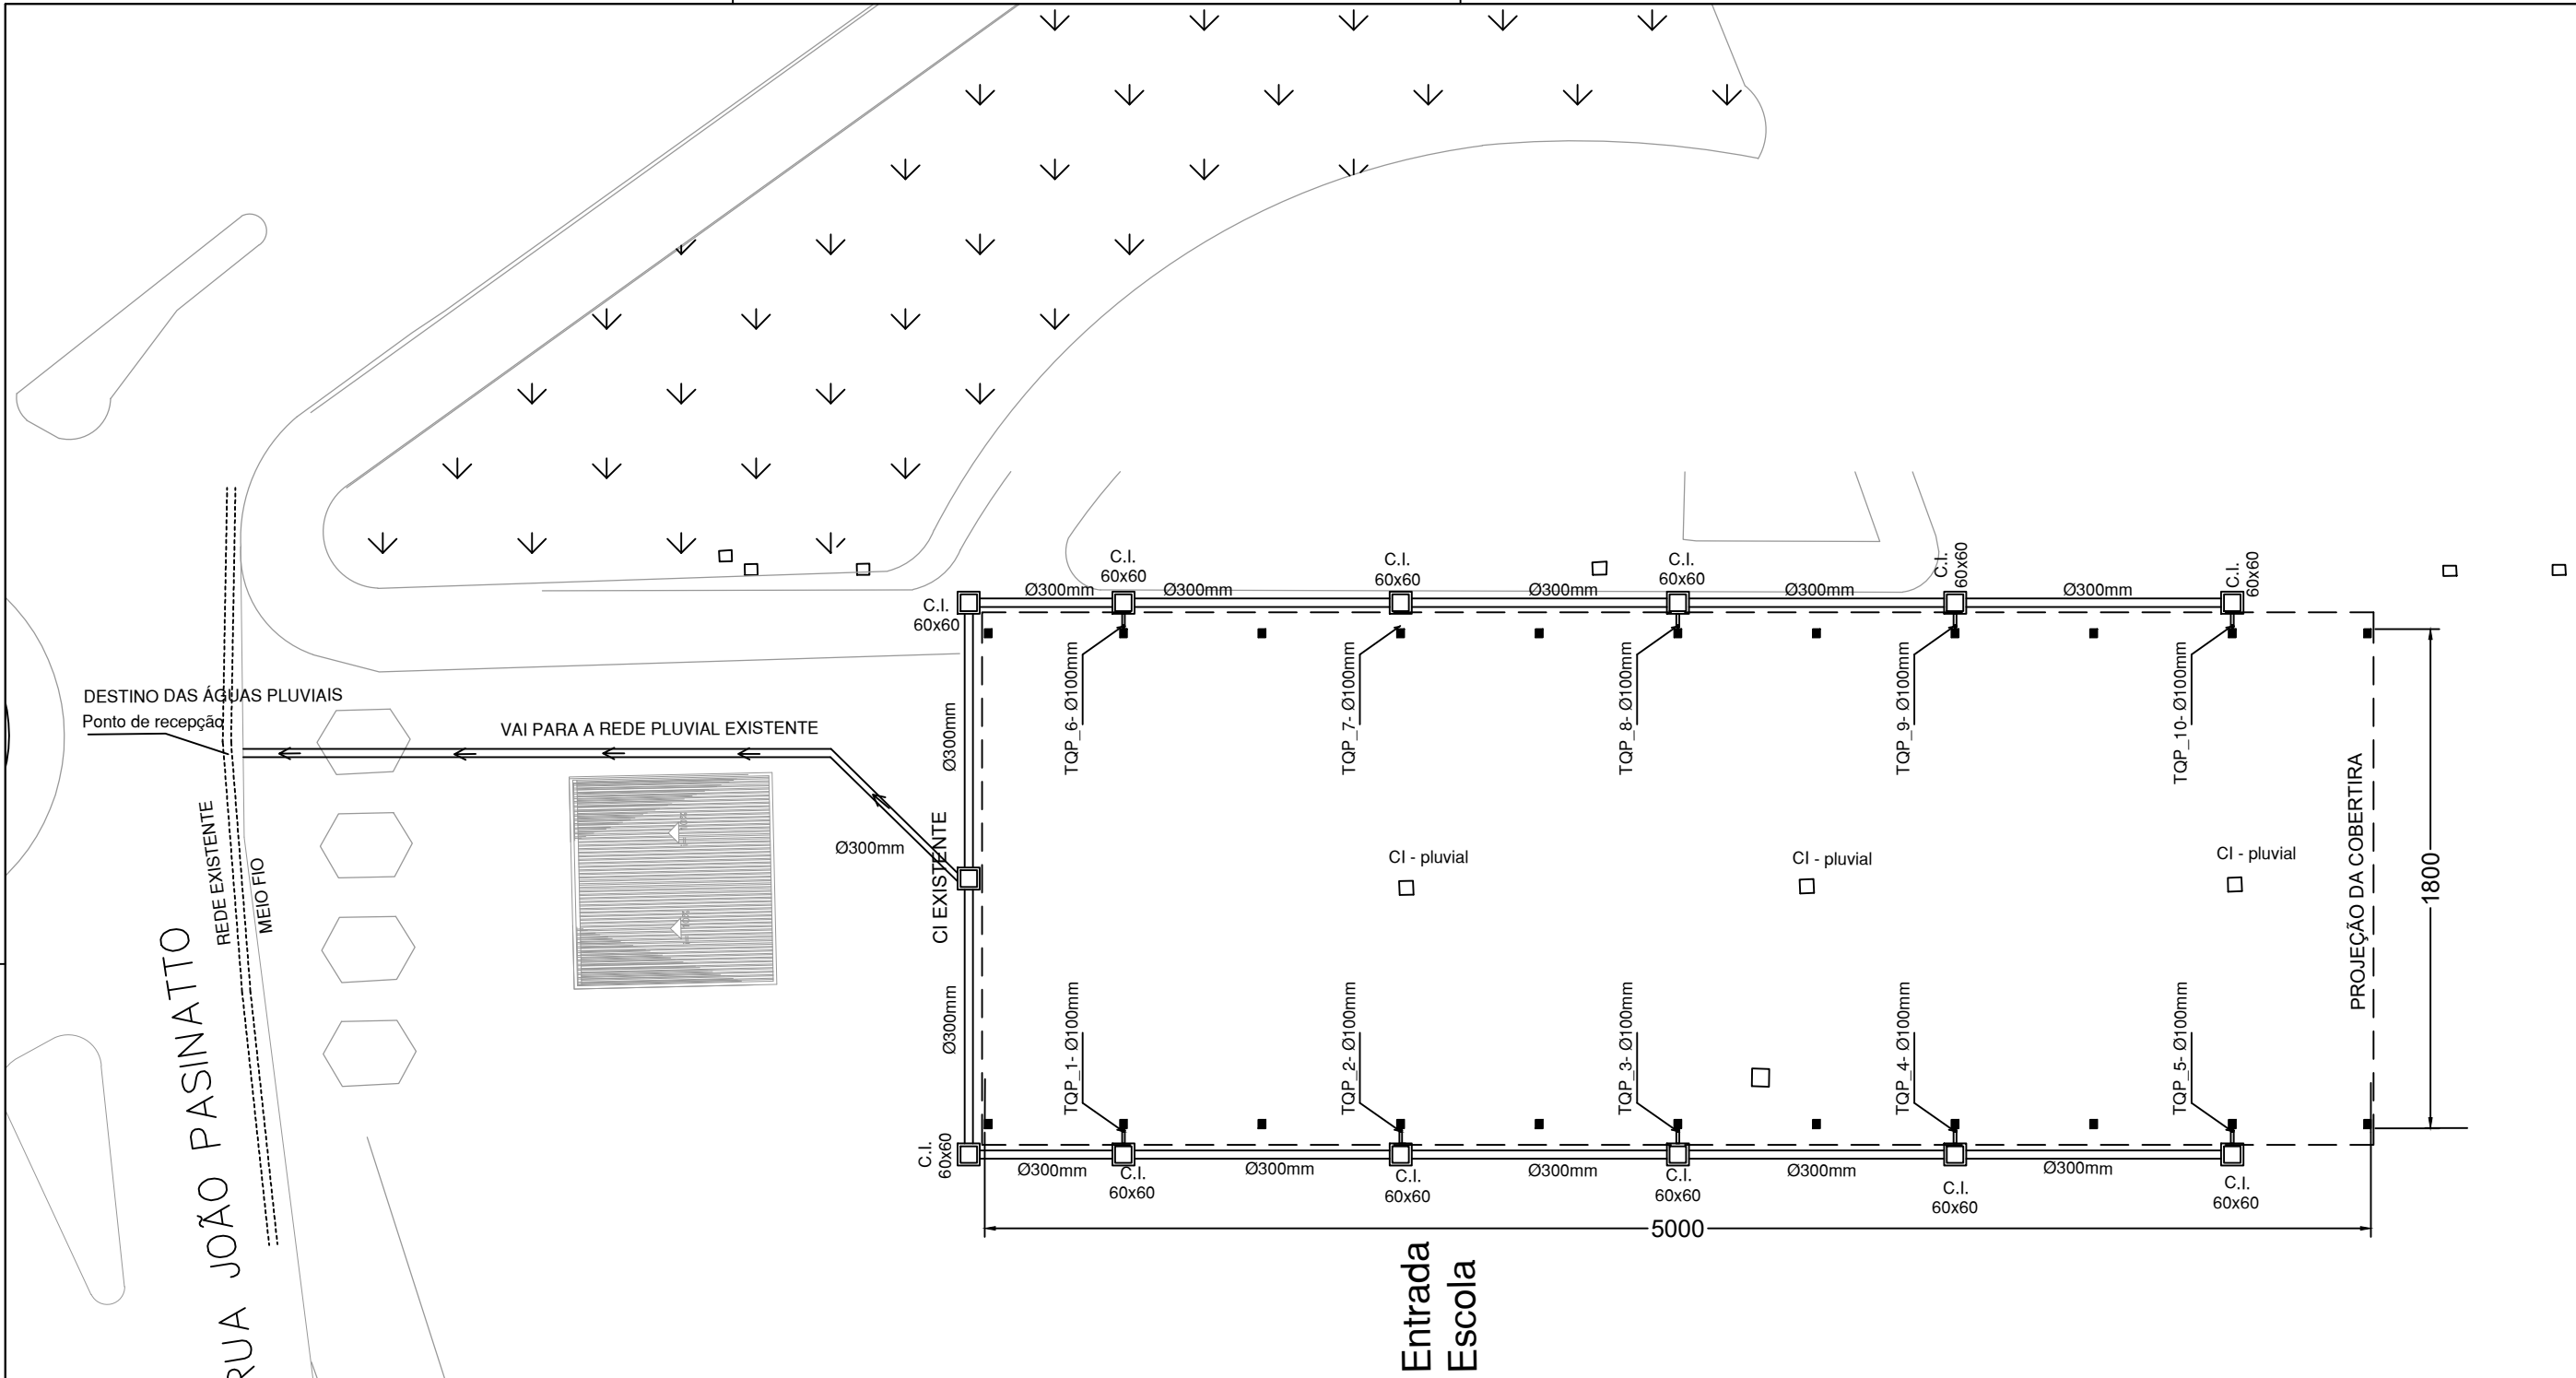

# IMPLANTAÇÃO DA REDE PLUVIAL

ESC: 1/250

|                                                                                       |   |                          |   |
|---------------------------------------------------------------------------------------|---|--------------------------|---|
|  | Proprietário: Prefeitura Municipal de São José do Ouro                                                                            |                          | 02<br><br>Complemento   |
|                                                                                       | Responsável Técnico:<br>Eng. Luise Morais                                                                                         | Data:<br>janeiro de 2022 |   |
|                                                                                       | Endereço:<br>Avenida Antonio Finco - Praça Antonio Bós Filho                                                                      | Bairro:<br>Centro        | Quadra:<br>20   |
|                                                                                       | <div><div>Prefeitura Municipal de São José do Ouro<br/>CNPJ 876135500001-64</div><div>Luise Morais<br/>CREA RS 209020</div></div> |                          | <br><b>GOLDEN WALL</b><br>ENGENHARIA E ARQUITETURA |