




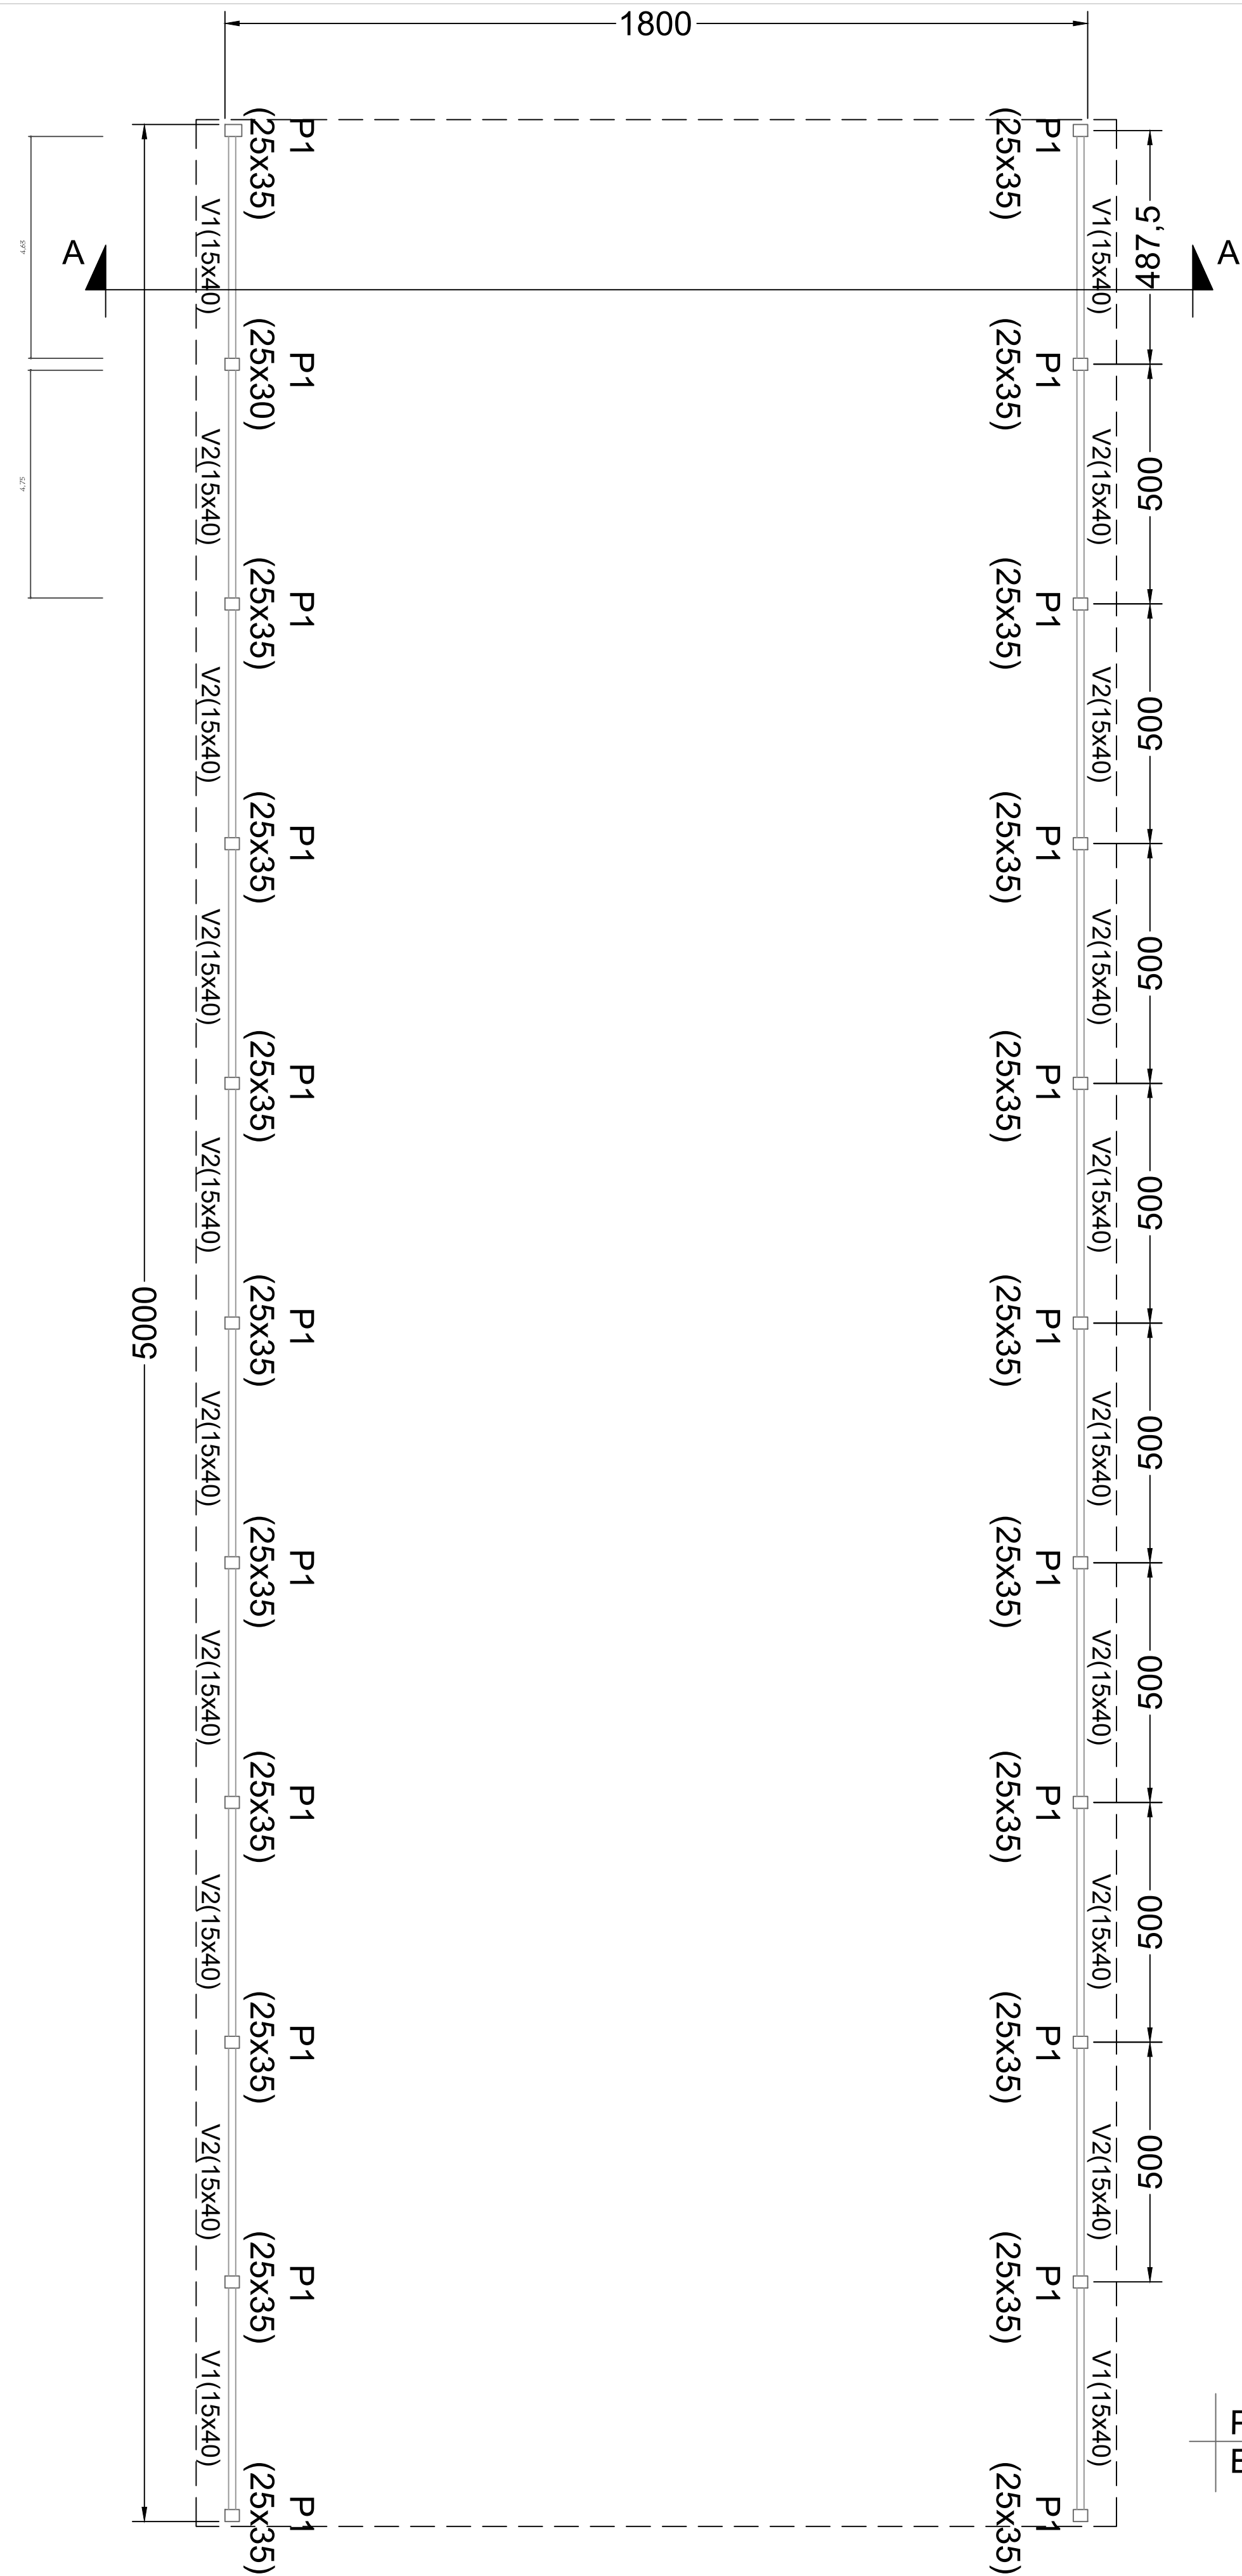

PLANTA BAIXA
ESC: 1/50

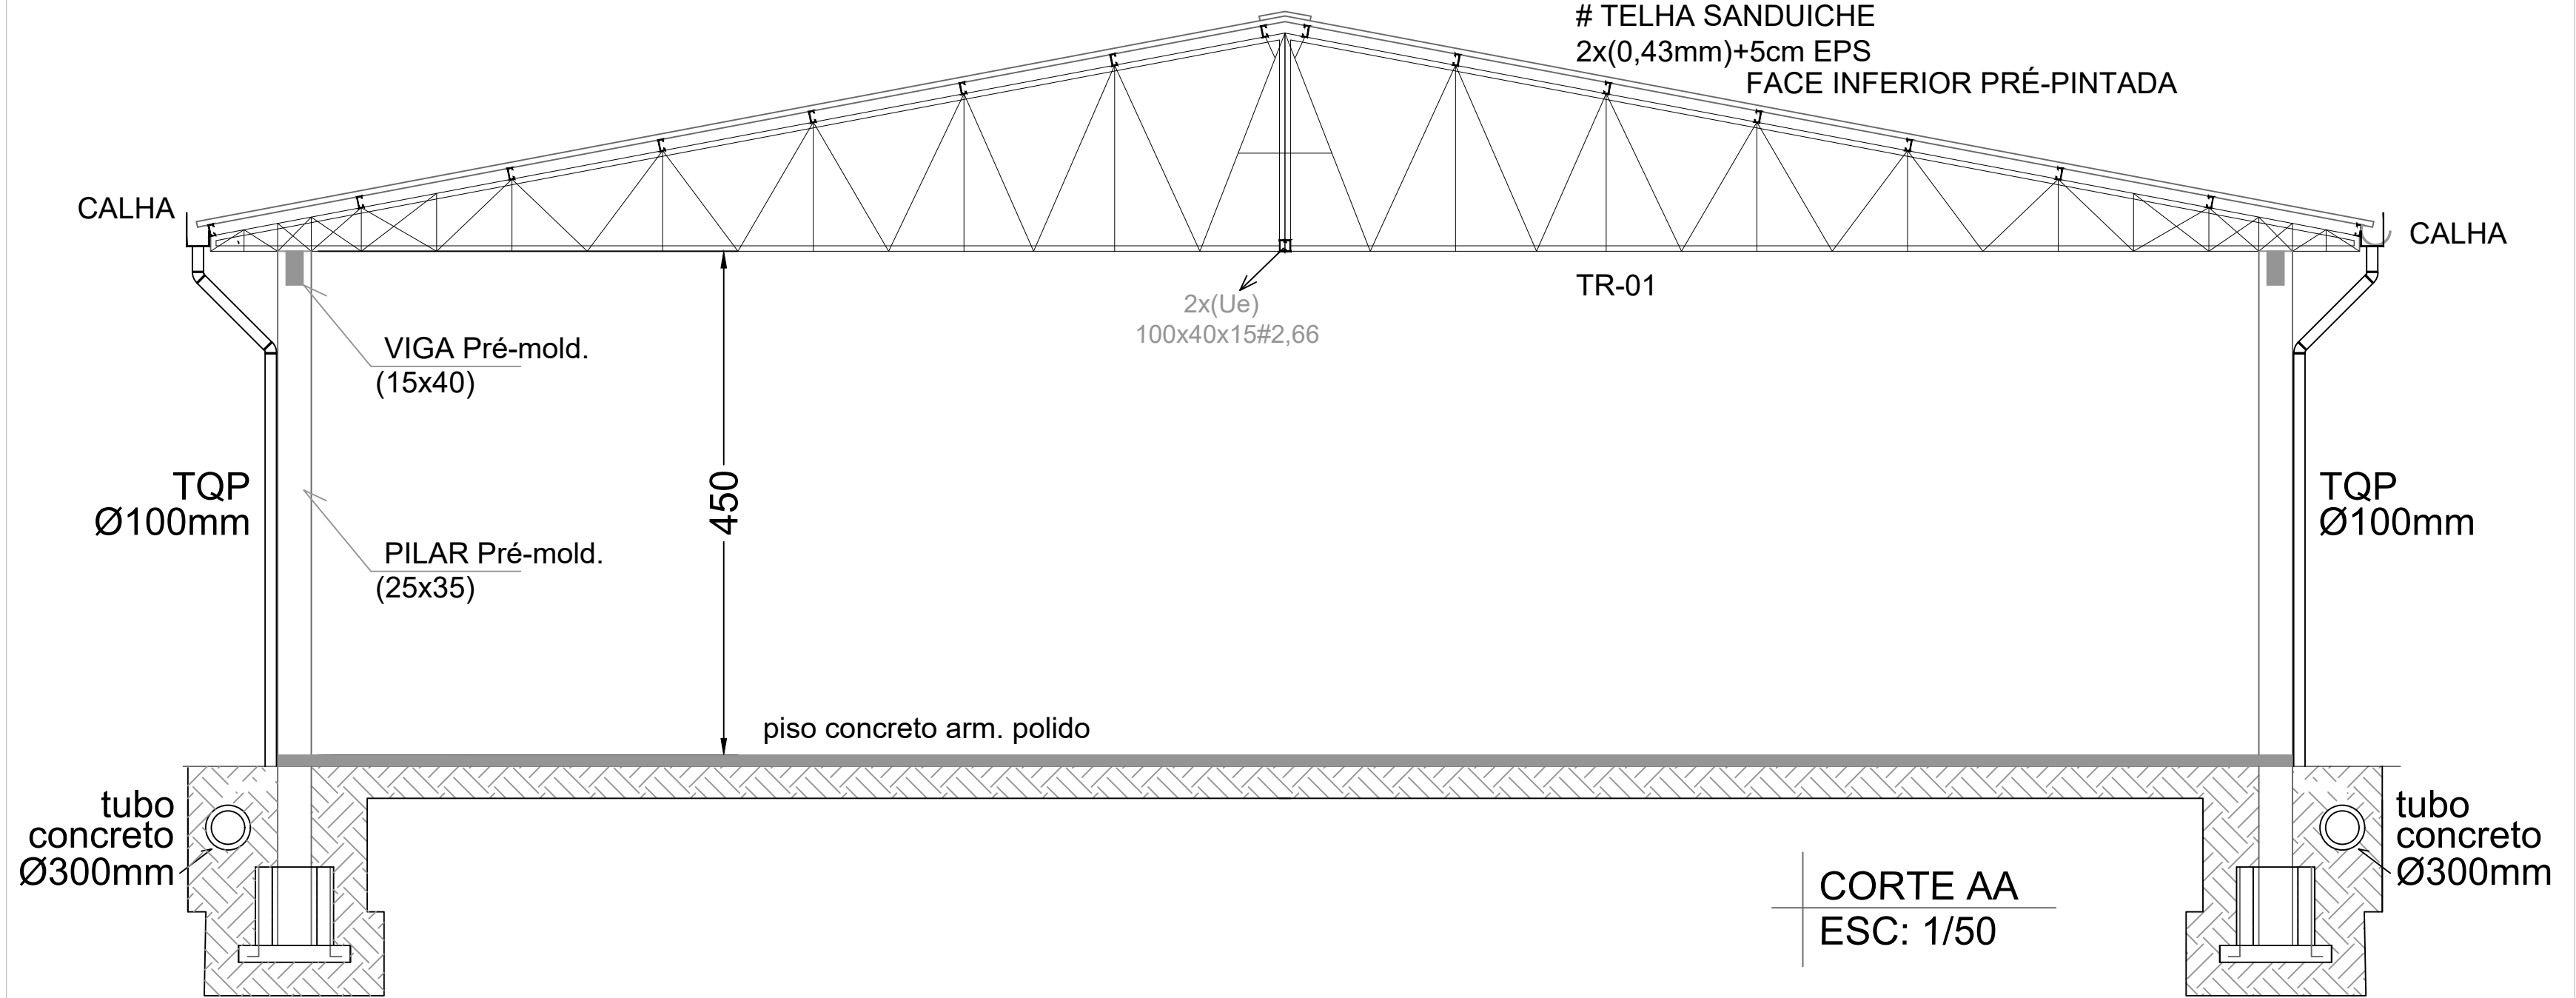

CORTE AA
ESC: 1/50

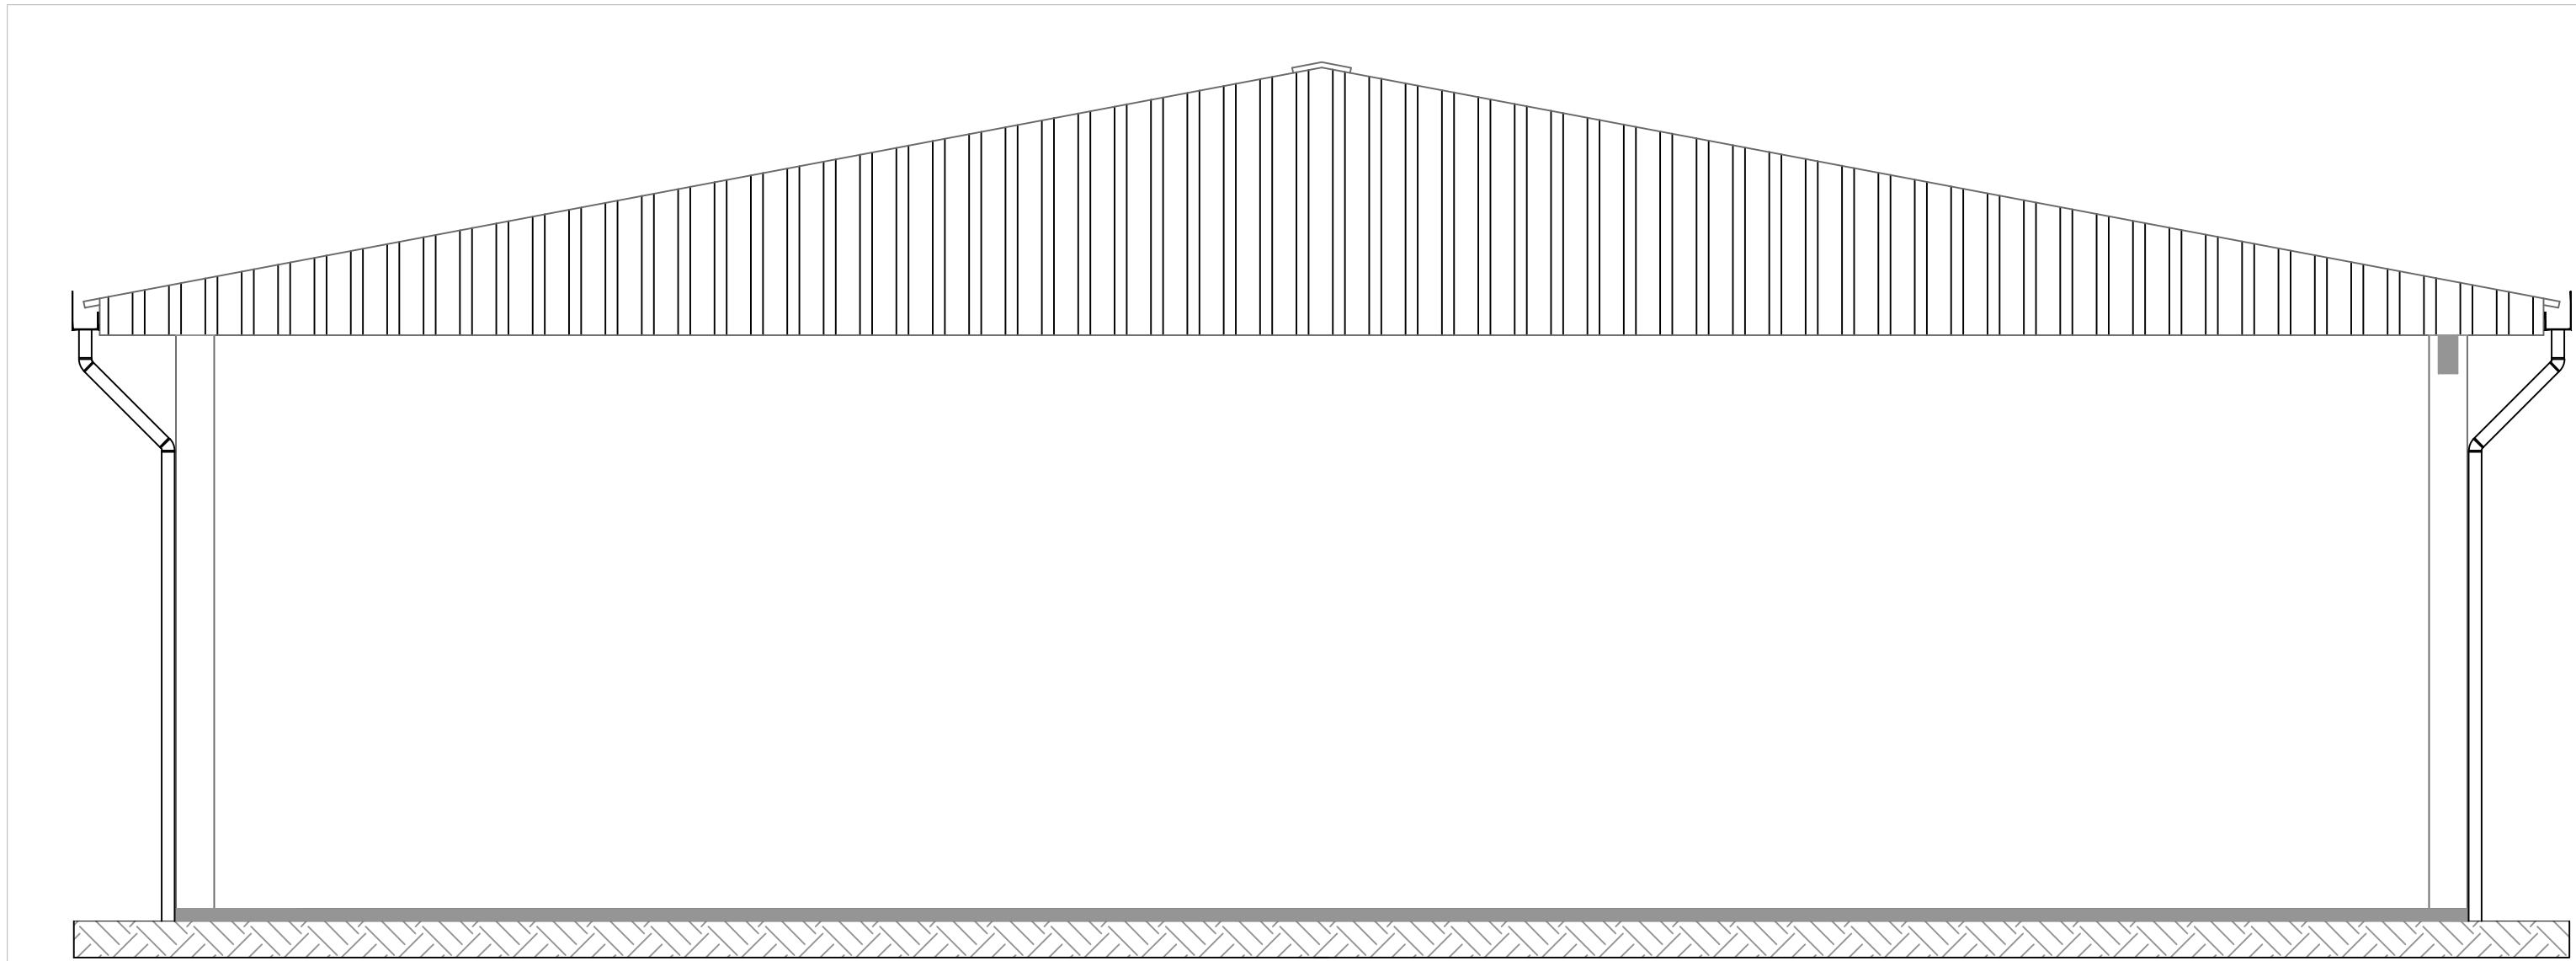

FACHADA-OITÃO
ESC: 1/50