
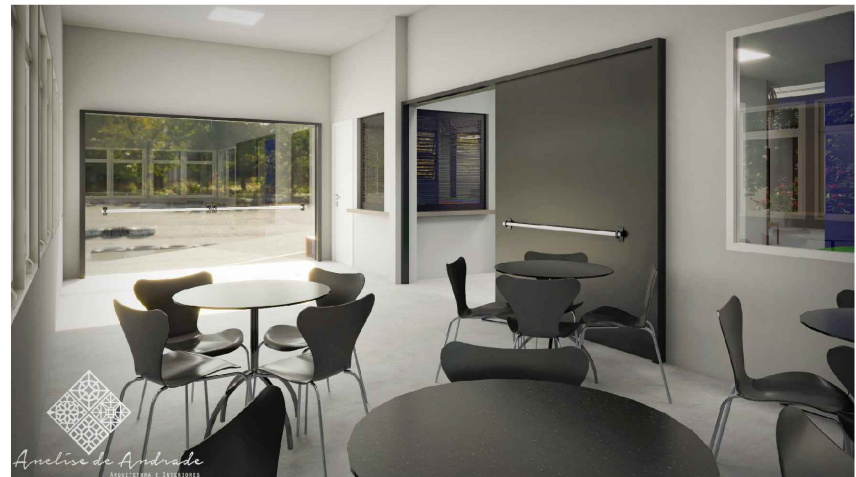
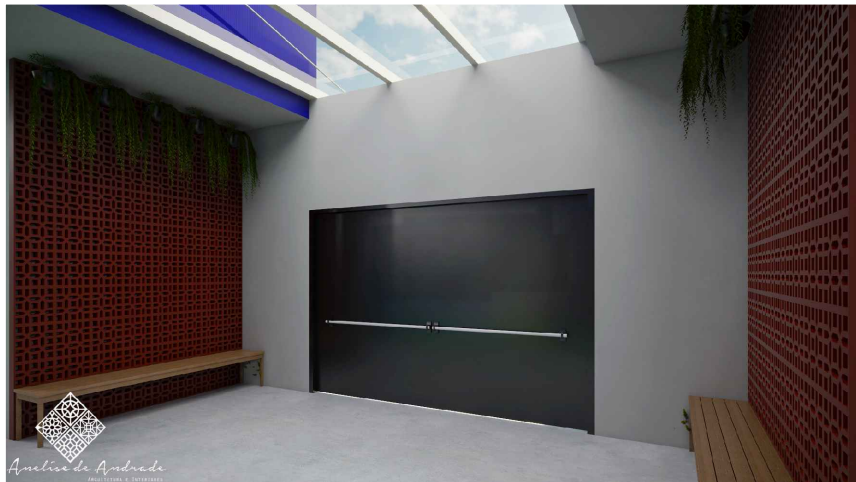


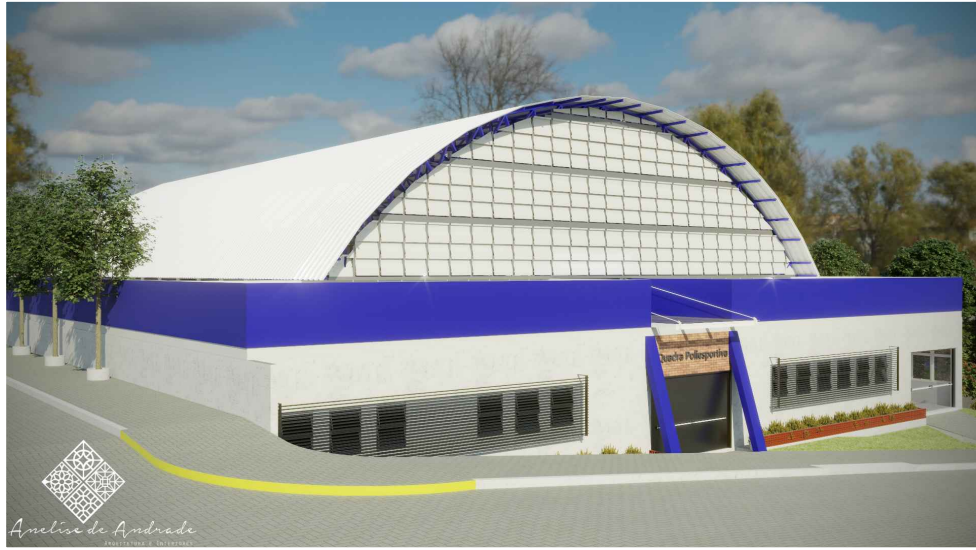

CLIENTE: Município de São José do Ouro-RS  
CNPJ: 87.613.550/0001-64

RESPONSÁVEL TÉCNICO: ARQ. ANELISE DE ANDRADE  
CAU: A151052-5

PRANCHA:

09

Obra / Endereço: PROJETO ARQUITETÔNICO DE ANEXO NA QUADRA POLIESPEORTIVA COMUNITÁRIA  
Bairro das Canções, São José do Ouro-RS

Assunto:  
Fachadas/Perspectivas

Escala:  
1/150

Data:  
28/07/2021

CLIENTE: Município de São José do Ouro

ÁREA: 384,51M² (Área Construção do anexo)

ALTERAÇÕES:

PROJETO: ANELISE DE ANDRADE CAU: A151052-5  
R. JOÃO LUNARDI, 668, CENTRO - CEP 99870-000 - SÃO JOSÉ DO OURO-RS - TEL/CEL: (54) 999608199