
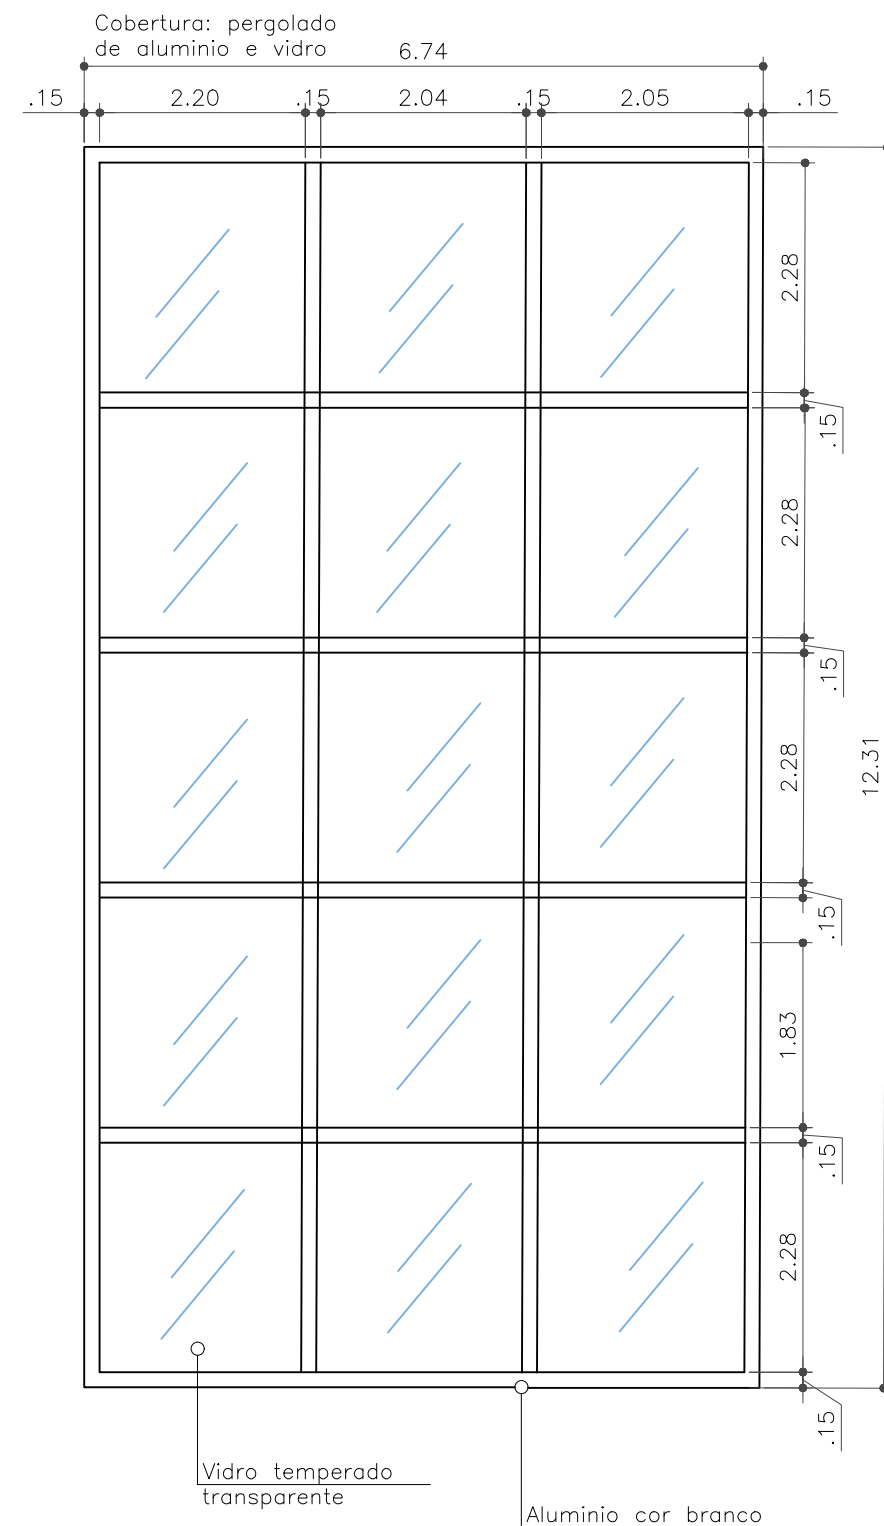


Paisagismo

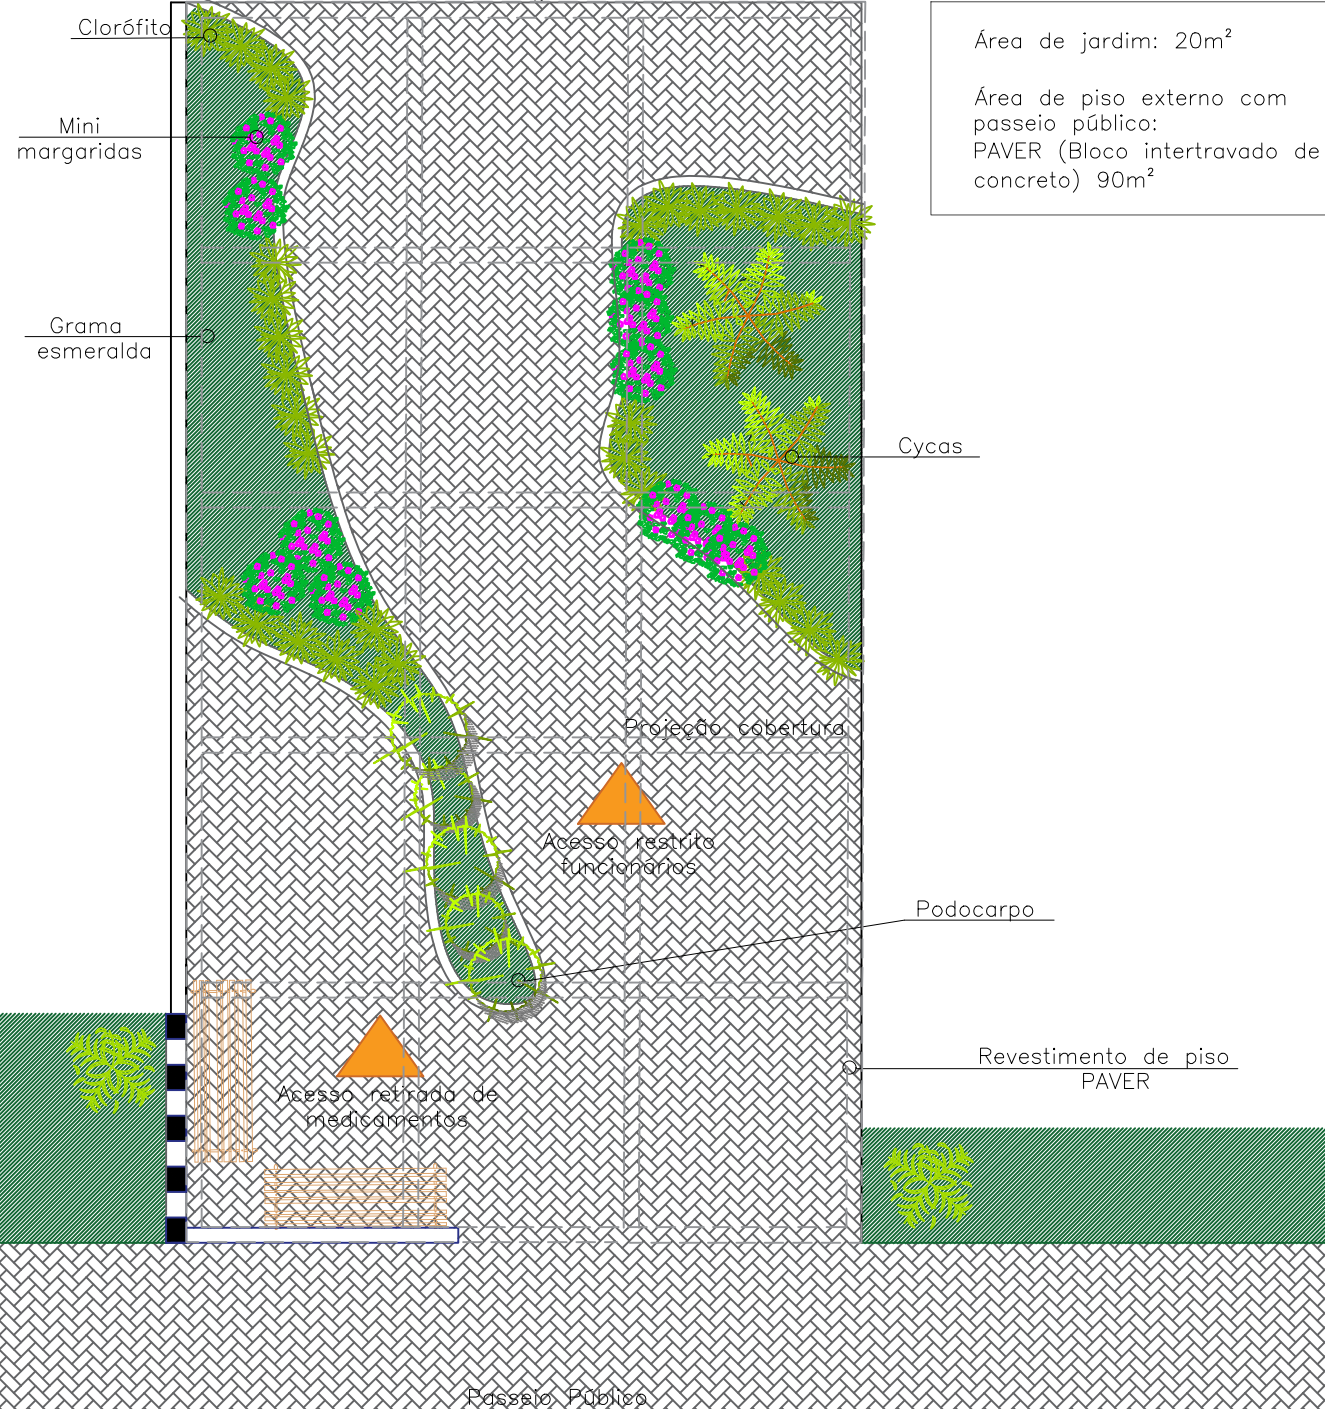

Anelise de Andrade
ARQUITETURA E INTERIORES

CLIENTE: Município de São José do Ouro-RS
CNPJ: 87.613.550/0001-64

RESPONSÁVEL TÉCNICO: ARQ. ANELISE DE ANDRADE
CAU: A151052-5

PRANCHA:

07

Obra / Endereço: PROJETO ARQUITETÔNICO DE REFORMA DE INTERIORES E FACHADA
Avenida José Gelain, bairro Centro, São José do Ouro-RS.

Assunto:

DETALHAMENTO PAISAGISMO E COBERTURA

Escala:
S/E

Data:
26/05/2022

CLIENTE: Município de São José do Ouro-RS

ÁREA: 104,90m²

ALTERAÇÕES:

PROJETO: ANELISE DE ANDRADE CAU: A151052-5
R. JOÃO LUNARDI, 668, CENTRO - CEP 99870-000 - SÃO JOSÉ DO OURO-RS - TEL/CEL: (54) 999608199