


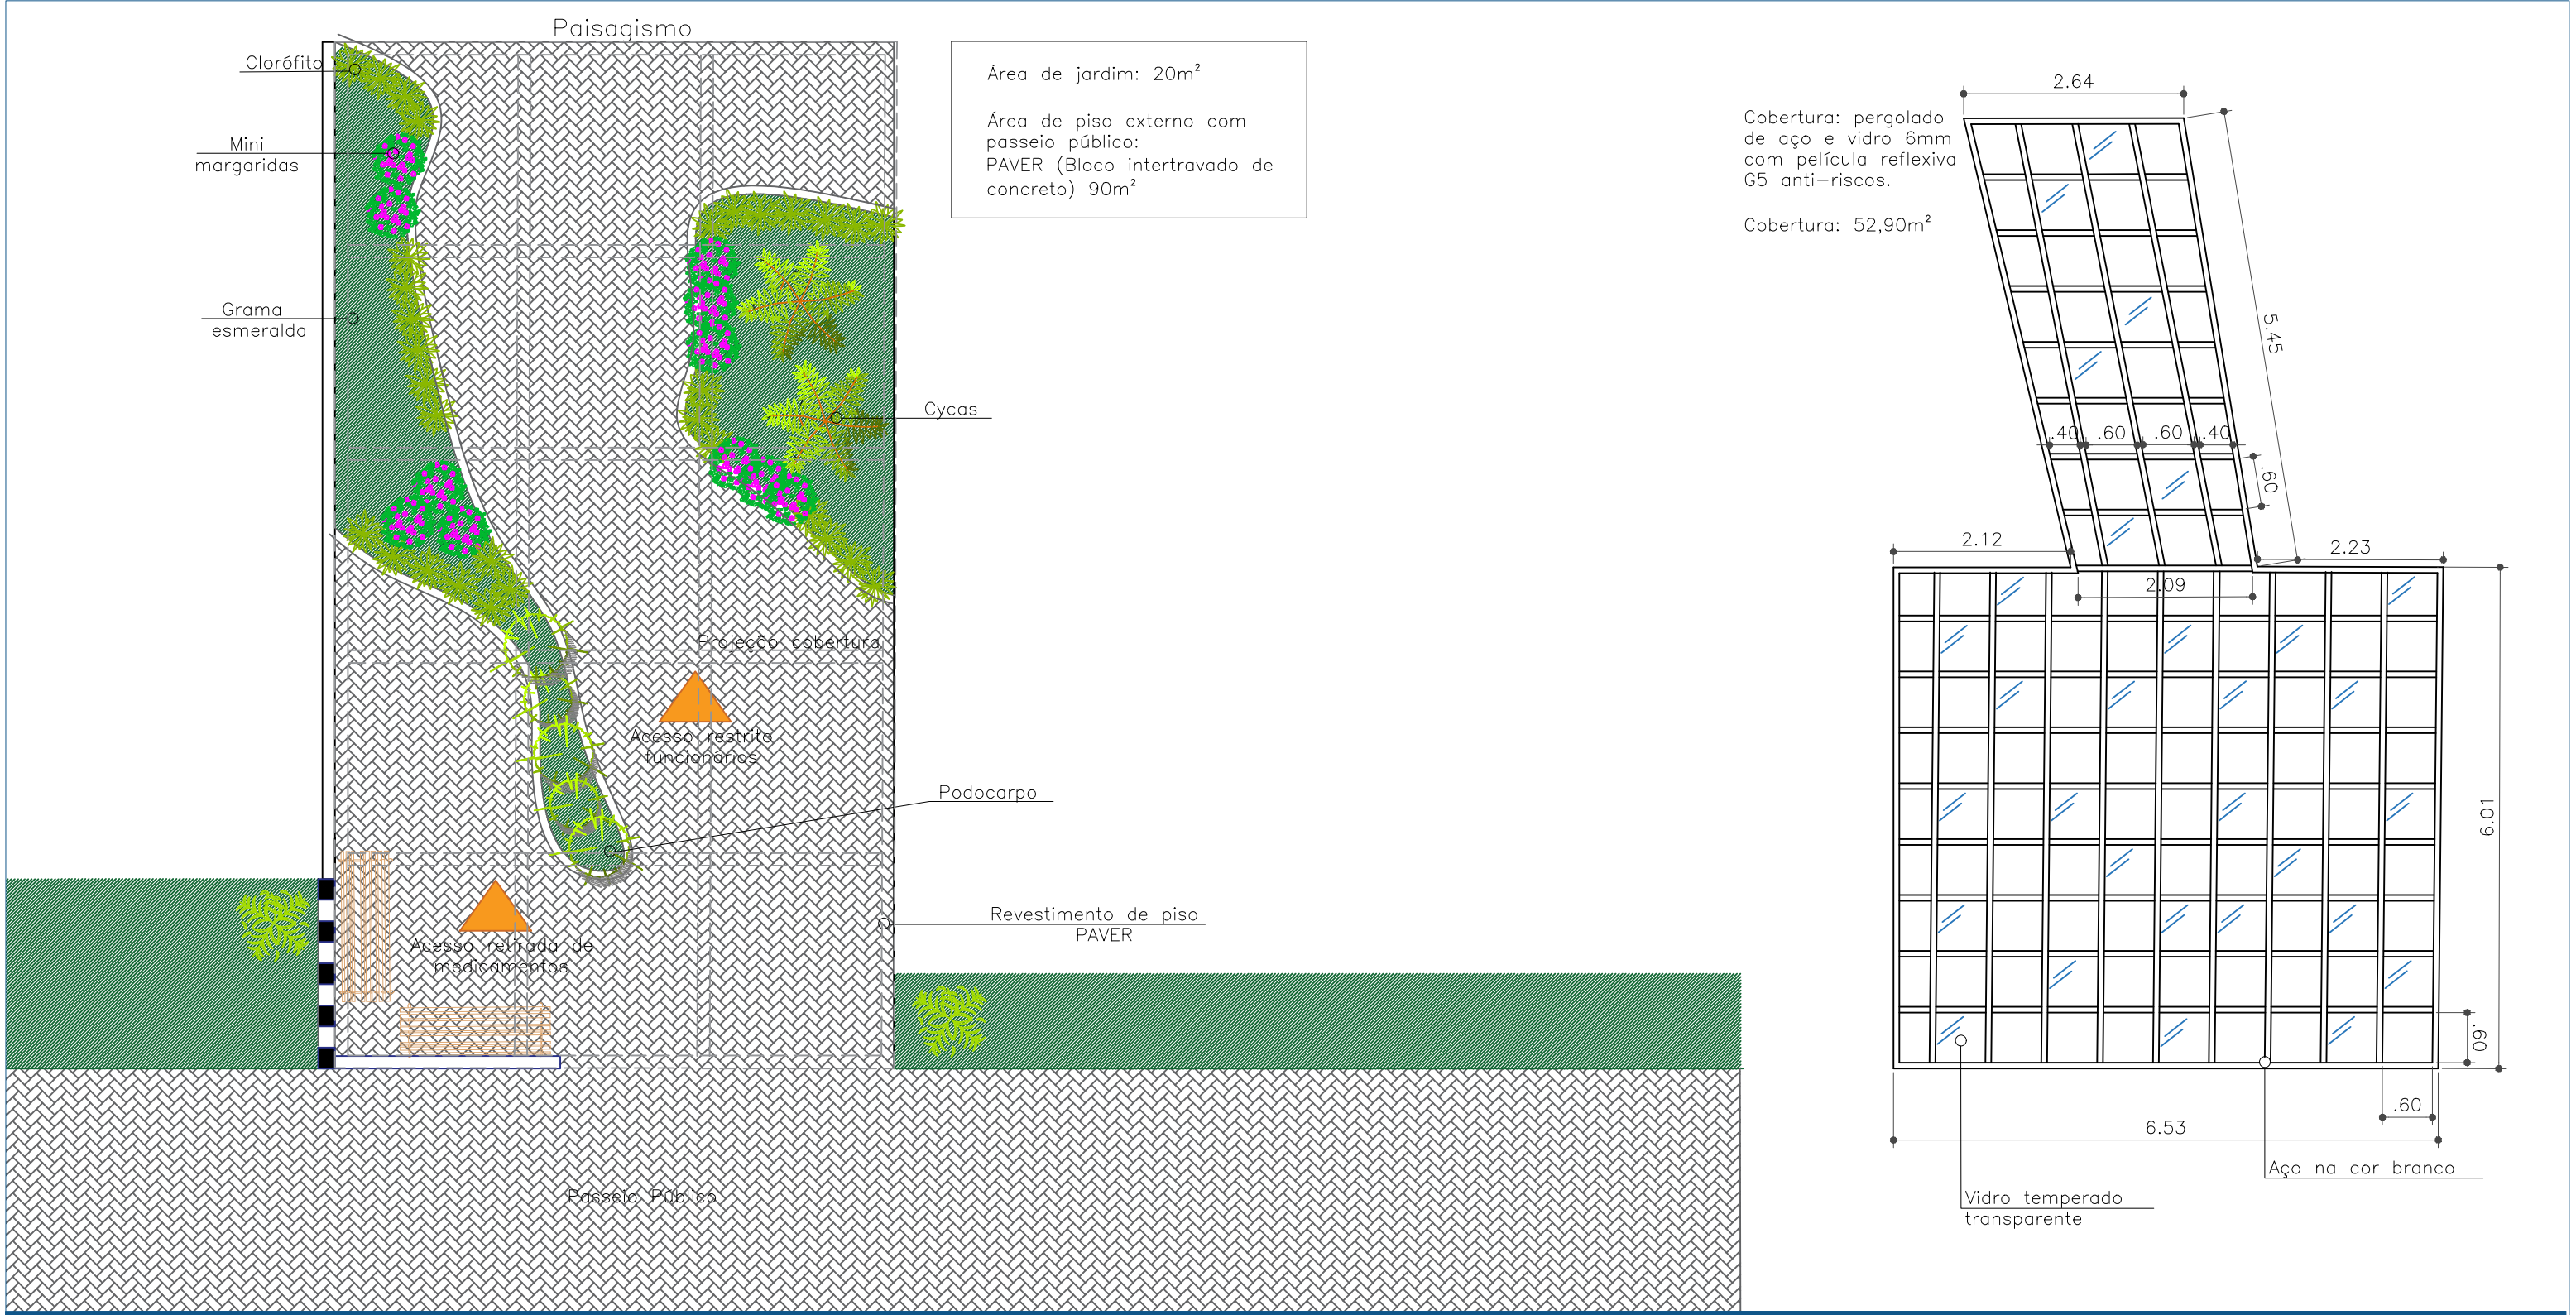

 Anelise de Andrade ARQUITETURA E INTERIORES CLIENTE: Município de São José do Ouro—RS CNPJ: 87.613.550/0001—64 RESPONSÁVEL TÉCNICO: ARQ. ANELISE DE ANDRADE CAU: A151052—5	PRANCHA: 07	Obra / Endereço: PROJETO ARQUITETÔNICO DE REFORMA DE INTERIORES E FACHADA Avenida José Gelain, bairro Centro, São José do Ouro—RS.	
		Assunto:	CLIENTE: Município de São José do Ouro—RS
		DETALHAMENTO PAISAGISMO E COBERTURA	ÁREA: 104,90m²
		Escala: S/E	ALTERAÇÕES: alteração em relação ao dimensionamento do pergolado
		Data: alteração 15/08/2022	
		PROJETO: ANELISE DE ANDRADE CAU: A151052—5 R. JOÃO LUNARDI, 668, CENTRO — CEP 99870—000 — SÃO JOSÉ DO OURO—RS — TEL/CEL: (54) 999608199	