



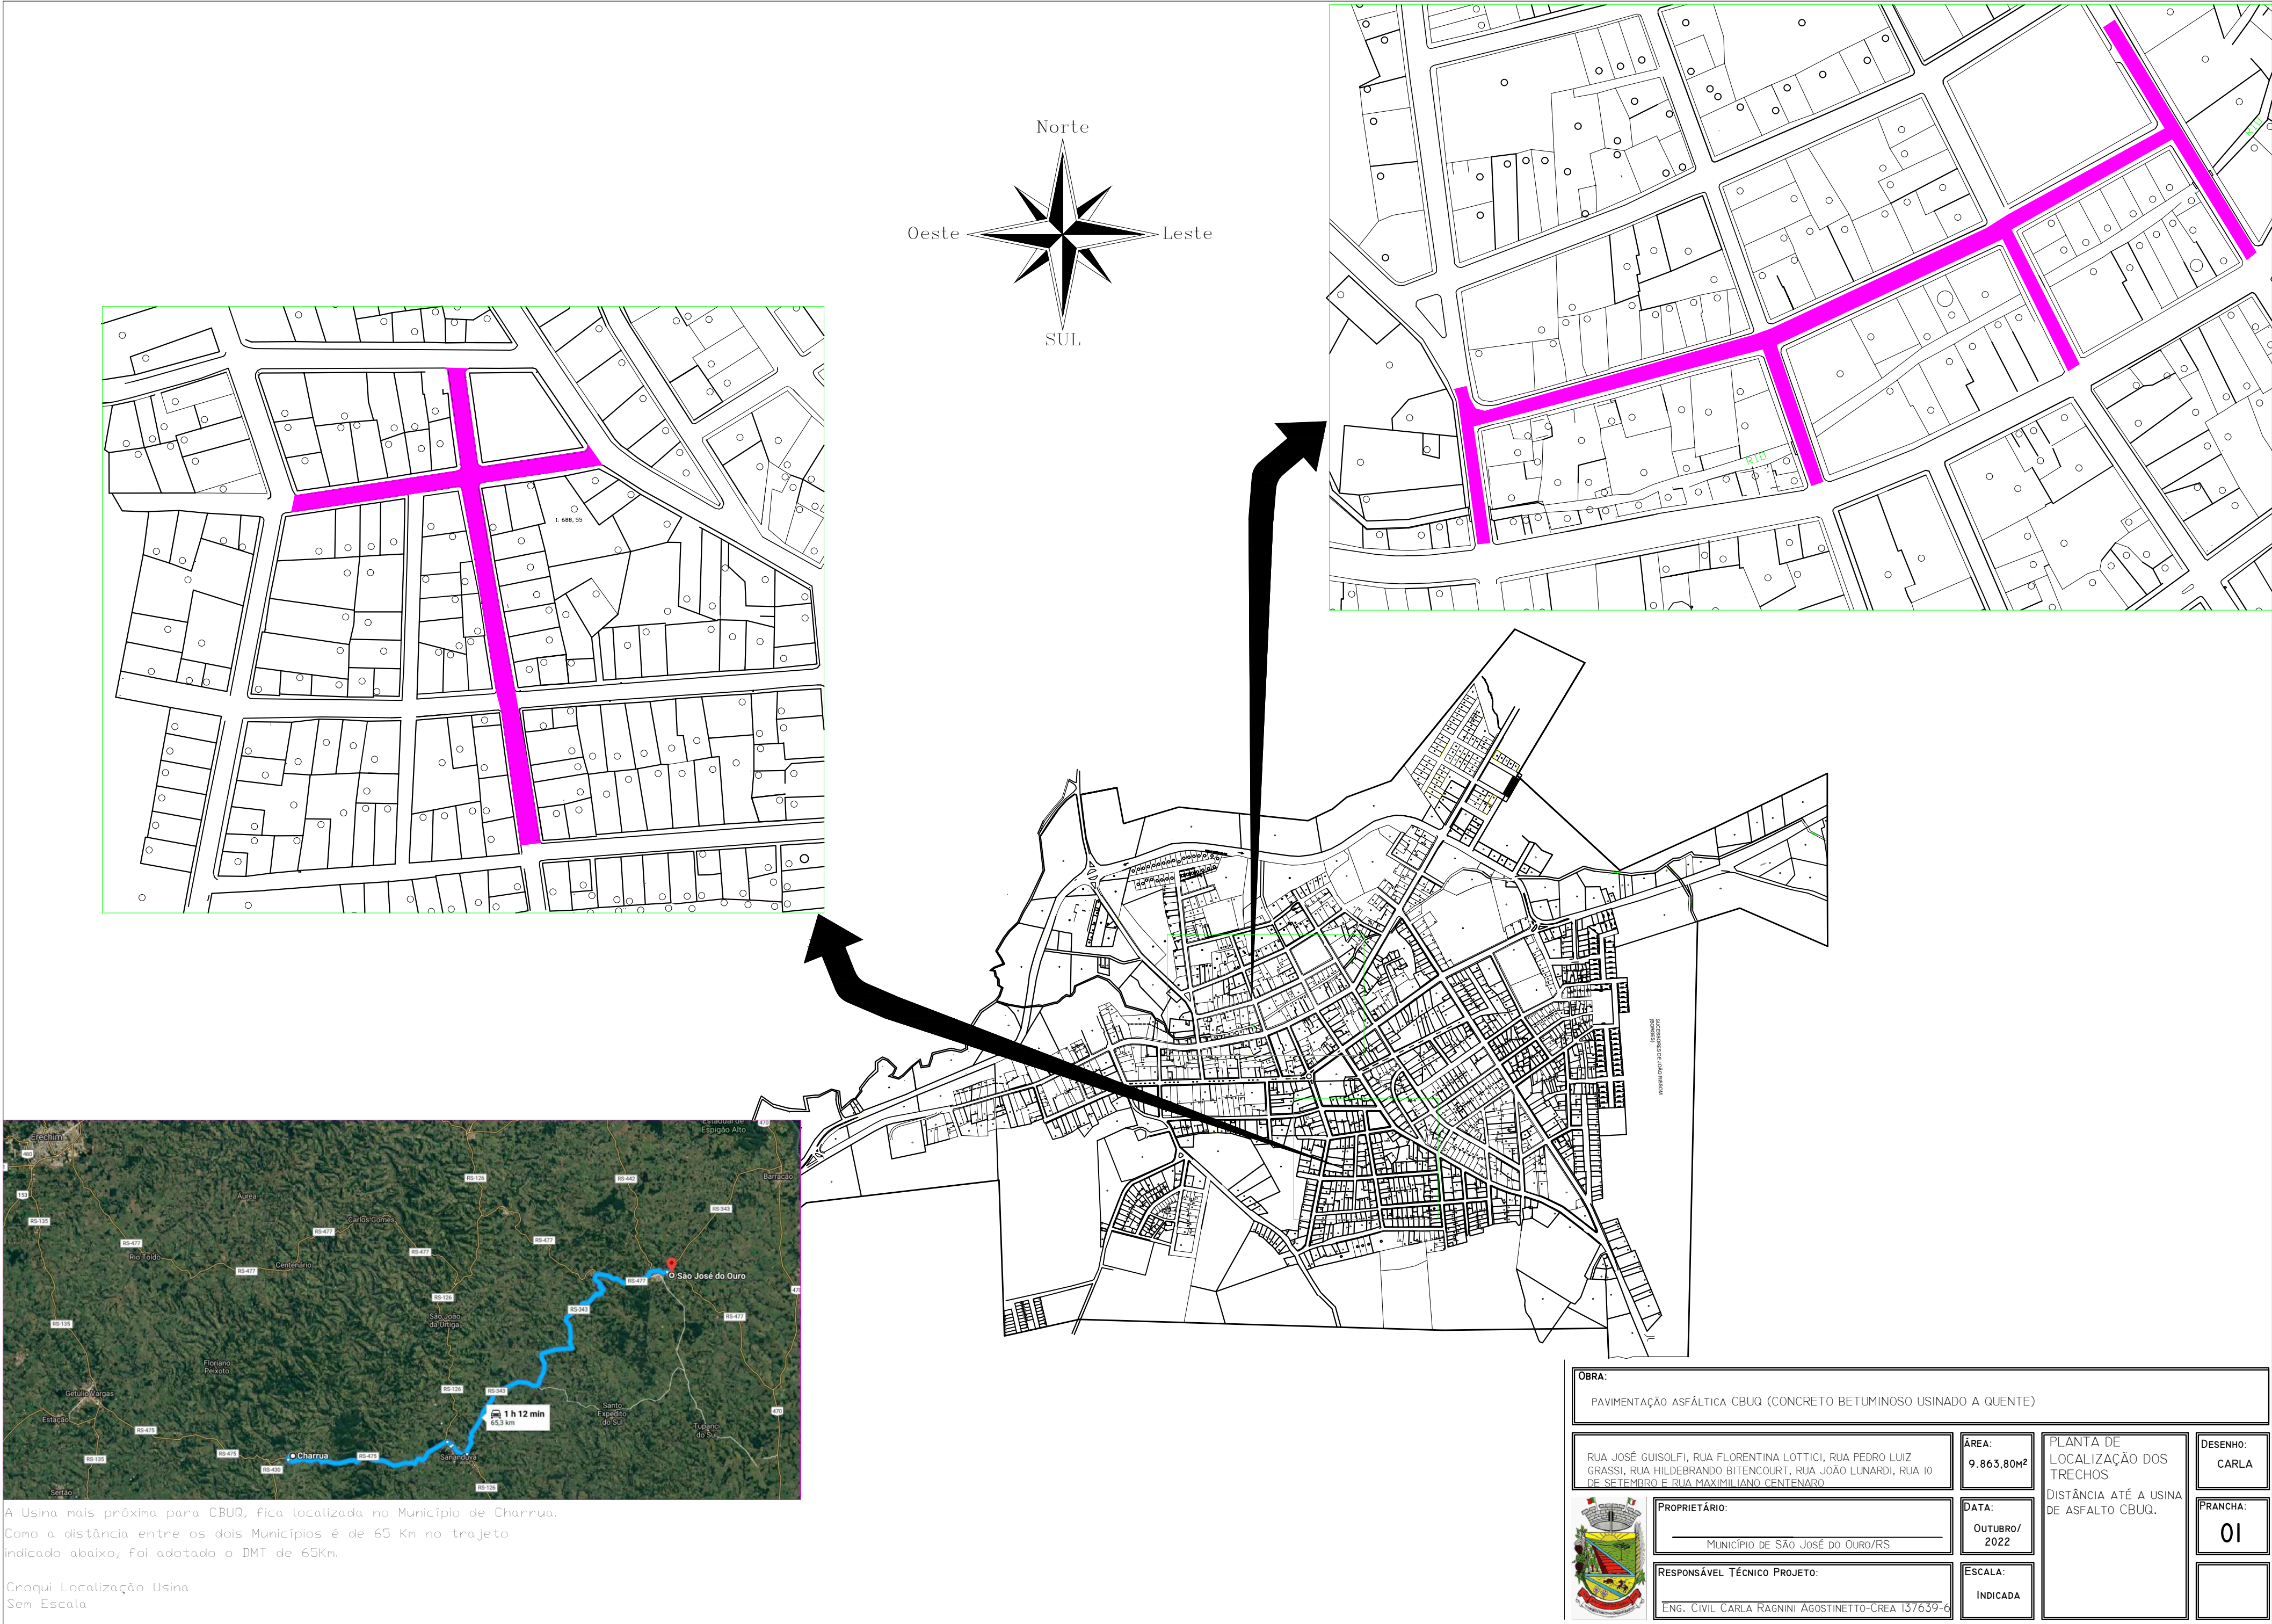

A Usina mais próxima para CBUQ, fica localizada no Município de Charrua.

Como a distância entre os dois Municípios é de 65 Km no trajeto indicado abaixo, foi adotado o DMT de 65Km.

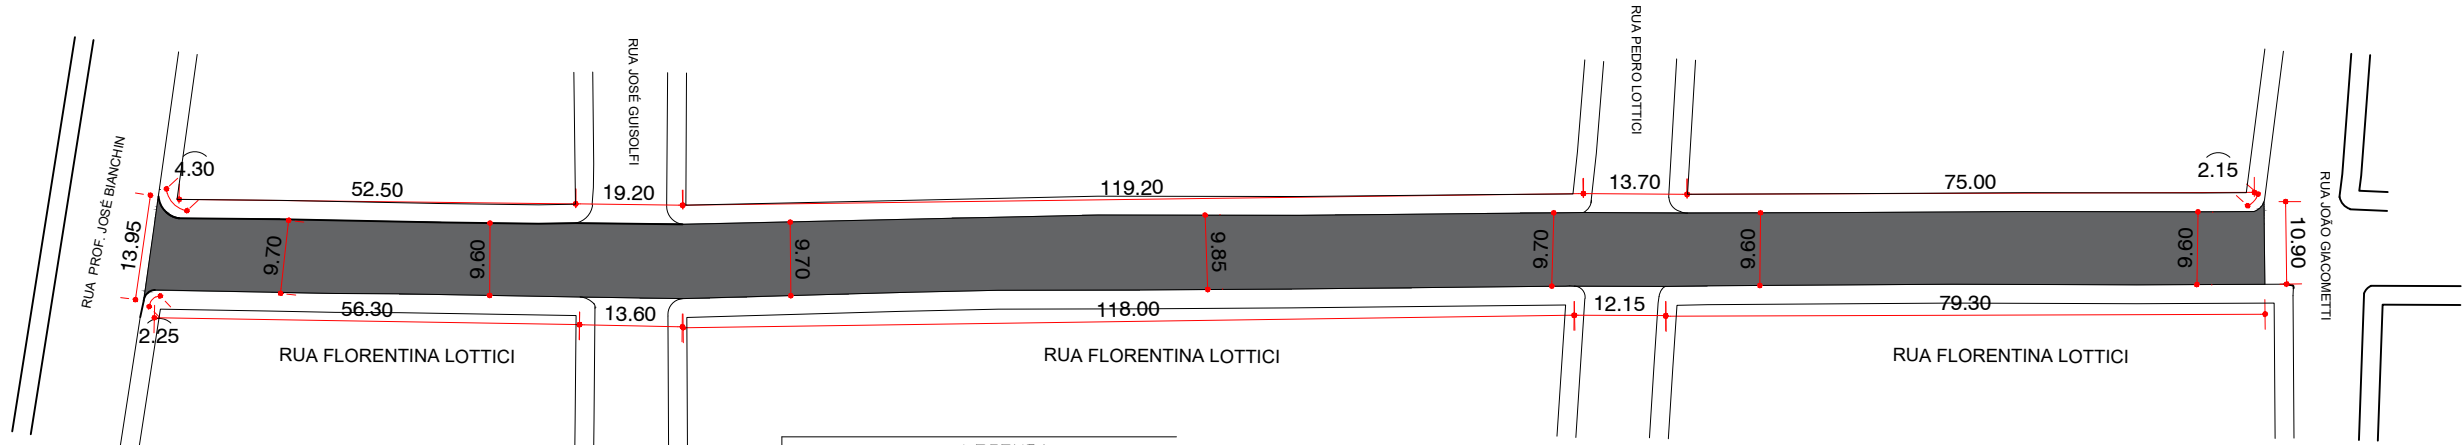

LEGENDA

Área de Reperfilagem


Área de Reperfilagem (e=5cm) = 2.710,00m²
As larguras das pistas para quantificações é a média feita ao longo de toda a pista, acrescentando as larguras dos encaixes das ruas e descontados os canteiros, quando assim necessário.

PLANTA PAVIMENTAÇÃO ASFÁLTICA EM CBUQ
ESCALA 1:1.000

LEGENDA:

Placa Logradouro=1 unidade
0,20m x 0,45m

Área pintura linha de eixo (amarela) = 19,67m²
Área pintura linhas de bordo (branca) = 39,34m²
Área pintura faixas de segurança (branca) = 113,17m²

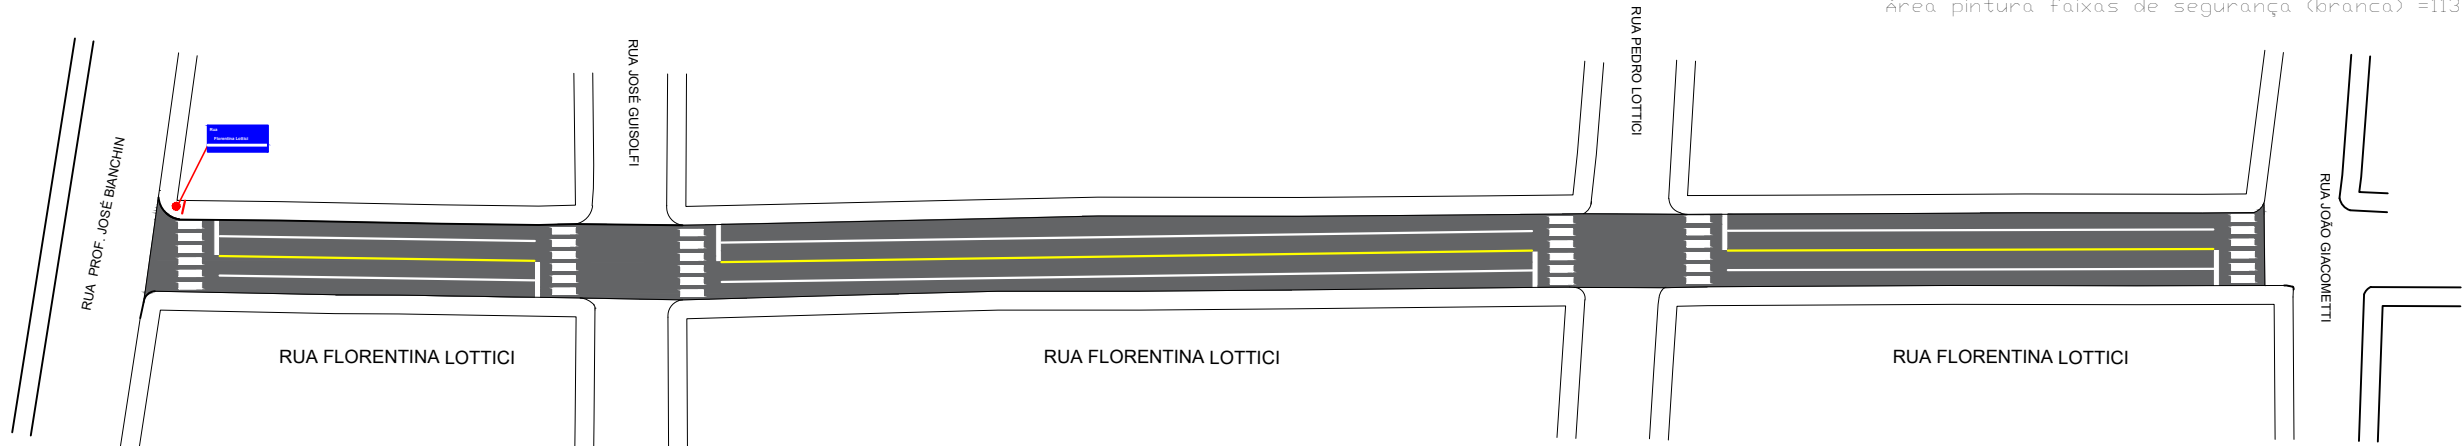


LEGENDA

Área de Reperfilagem


Área de Reperfilagem (e=5cm) = 1.750,00m²
As larguras das pistas para quantificações é a média feita ao longo de toda a pista, acrescentando as larguras dos encaixes das ruas e descontados os canteiros, quando assim necessário.

PLANTA PAVIMENTAÇÃO ASFÁLTICA EM CBUQ
ESCALA 1:1.000


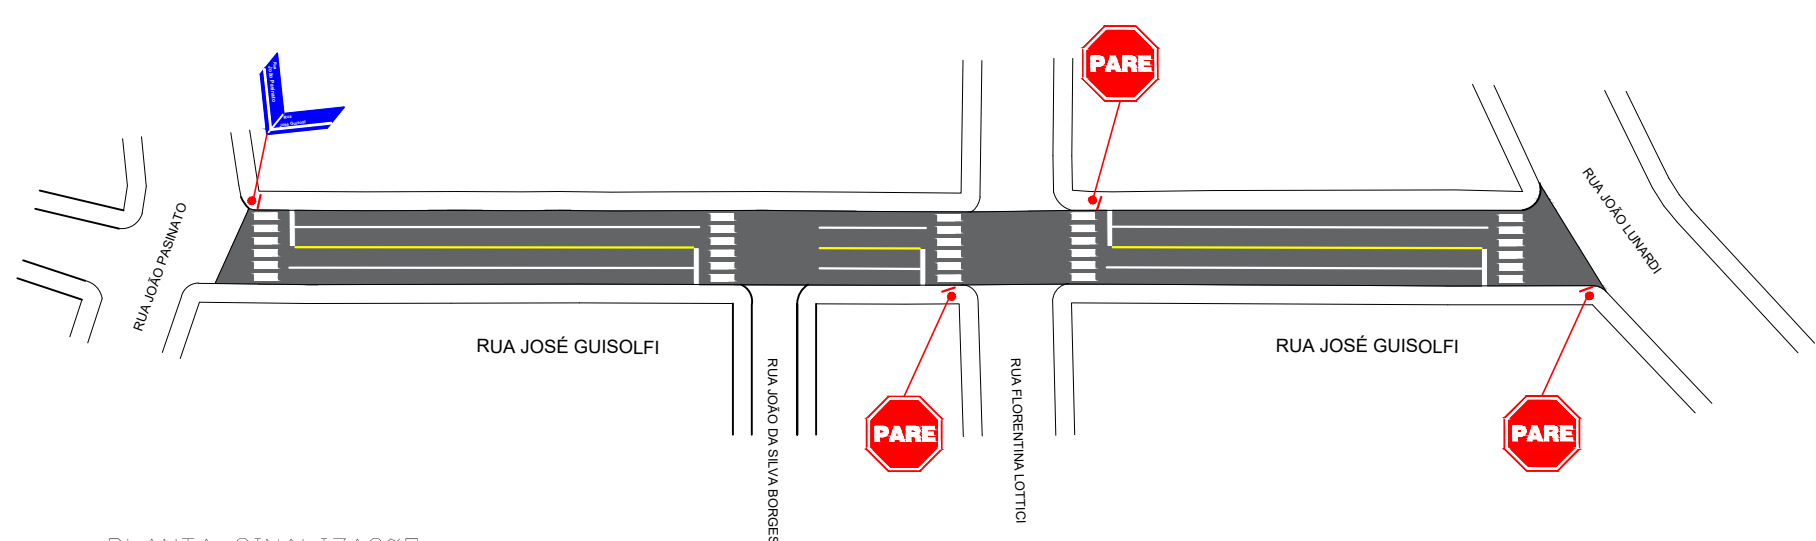


PLANTA SINALIZAÇÃO
ESCALA 1:1.000

PERFIL VIÁRIO (SEM ESCALA)
TRECHO RUA JOSÉ GUIOLFI E
RUA FLORENTINA LOTTICI

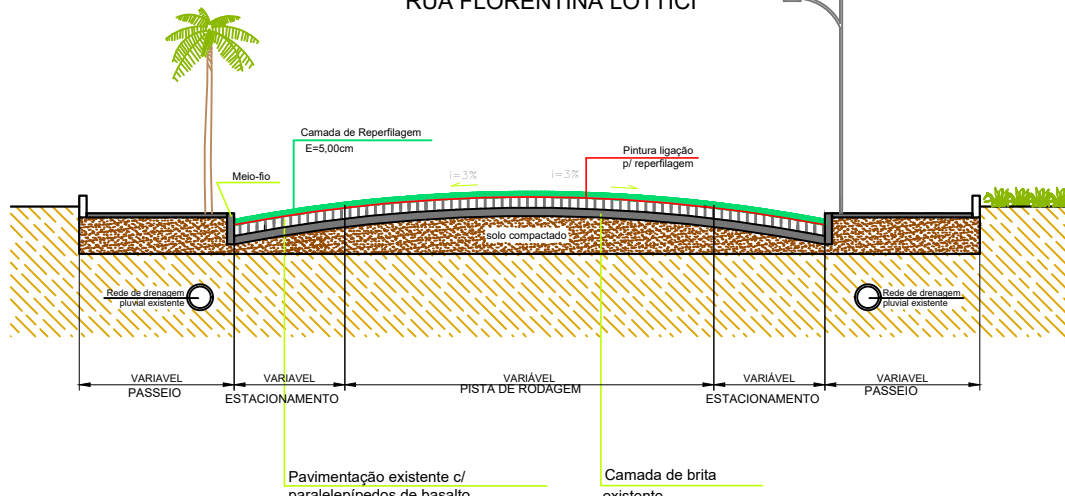

OBS: TODA A RUA RECEBERÁ SOMENTE A REPERFILAGEM.

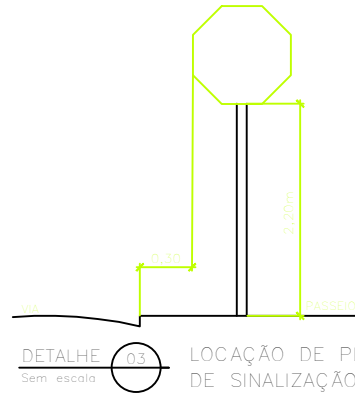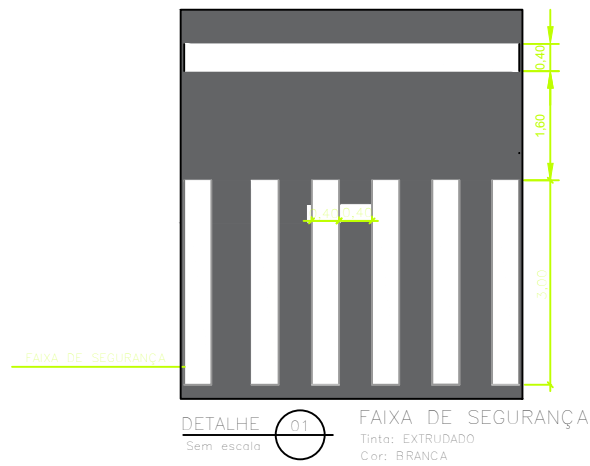

FORMA OCTOGONAL
MODELO R-1 DAER



LADO = 0,35m
ORLA EXTERNA (VERMELHA) = 0,01m
ORLA INTERNA (BRANCA) = 0,02m
ÁREA = 0,69m²
LETRAS COR BRANCA
FUNDO = VERMELHO

DETALHE 04
Sem escala

FORMA RETANGULAR



DIMENSÕES = 0,20 X 0,45 m
ORLA EXTERNA (AZUL) = 0,01m
ORLA INTERNA (BRANCA) = 0,02m
ÁREA = 0,09m²
LETRAS COR BRANCA
FUNDO = AZUL

DETALHE 05
Sem escala




OBRA: PAVIMENTAÇÃO ASFÁLTICA CBUQ (CONCRETO BETUMINOSO USINADO A QUENTE)				
RUA FLORENTINA LOTTICI RUA JOSÉ GUIOLFI		ÁREA: 2.710,00m ² 1.750,00m ²	PLANTA DE PAVIMENTAÇÃO PLANTA DE SINALIZAÇÃO	DESENHO: CARLA
PROPRIETÁRIO: MUNICÍPIO DE SÃO JOSÉ DO OURO/RS		DATA: OUTUBRO/ 2022	ESCALA: INDICADA	PRANCHA: 02
RESPONSÁVEL TÉCNICO PROJETO: ENG. CIVIL CARLA RAGNINI AGOSTINETTO-CREA 137639-6				

LEGENDA

Área de fresagem, repelagem e capeamento

Área de pavimentação existente

Área de Fresagem (e=8cm) = 5223,80 m²
Área de Repelagem (e=4cm) = 5223,80 m²
Área de Capeamento (e=4cm) = 5223,80 m²
As larguras das pistas para quantificações é de 6,00m ao longo de toda a pista, acrescentando as larguras dos encaixes das ruas, quando assim necessário.

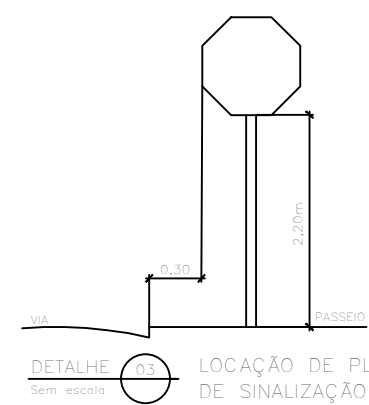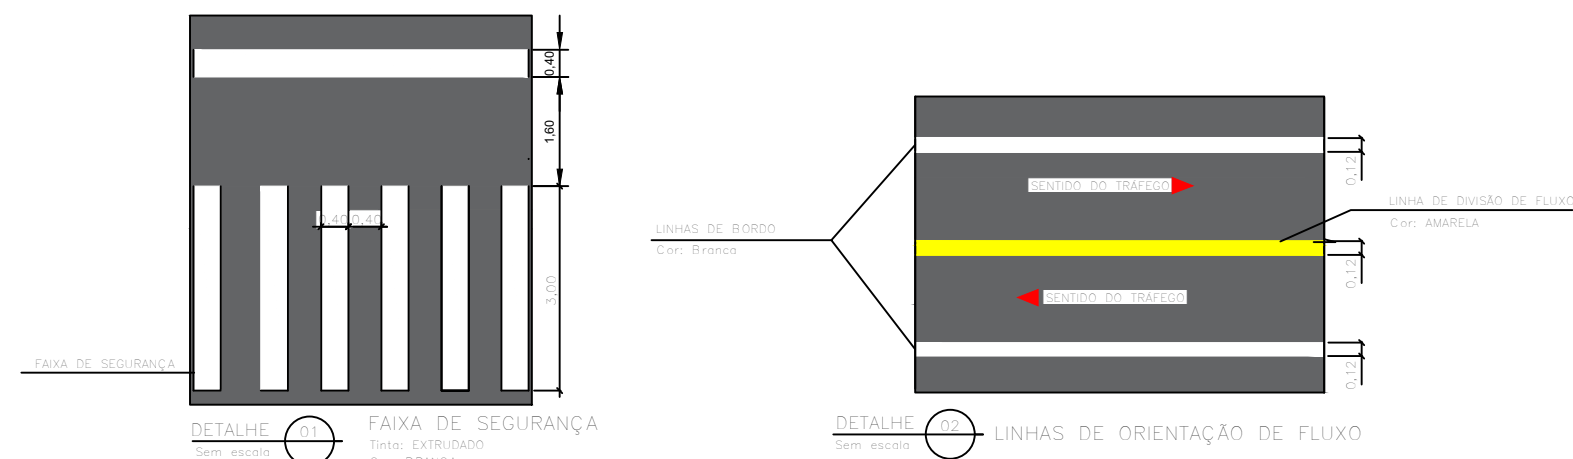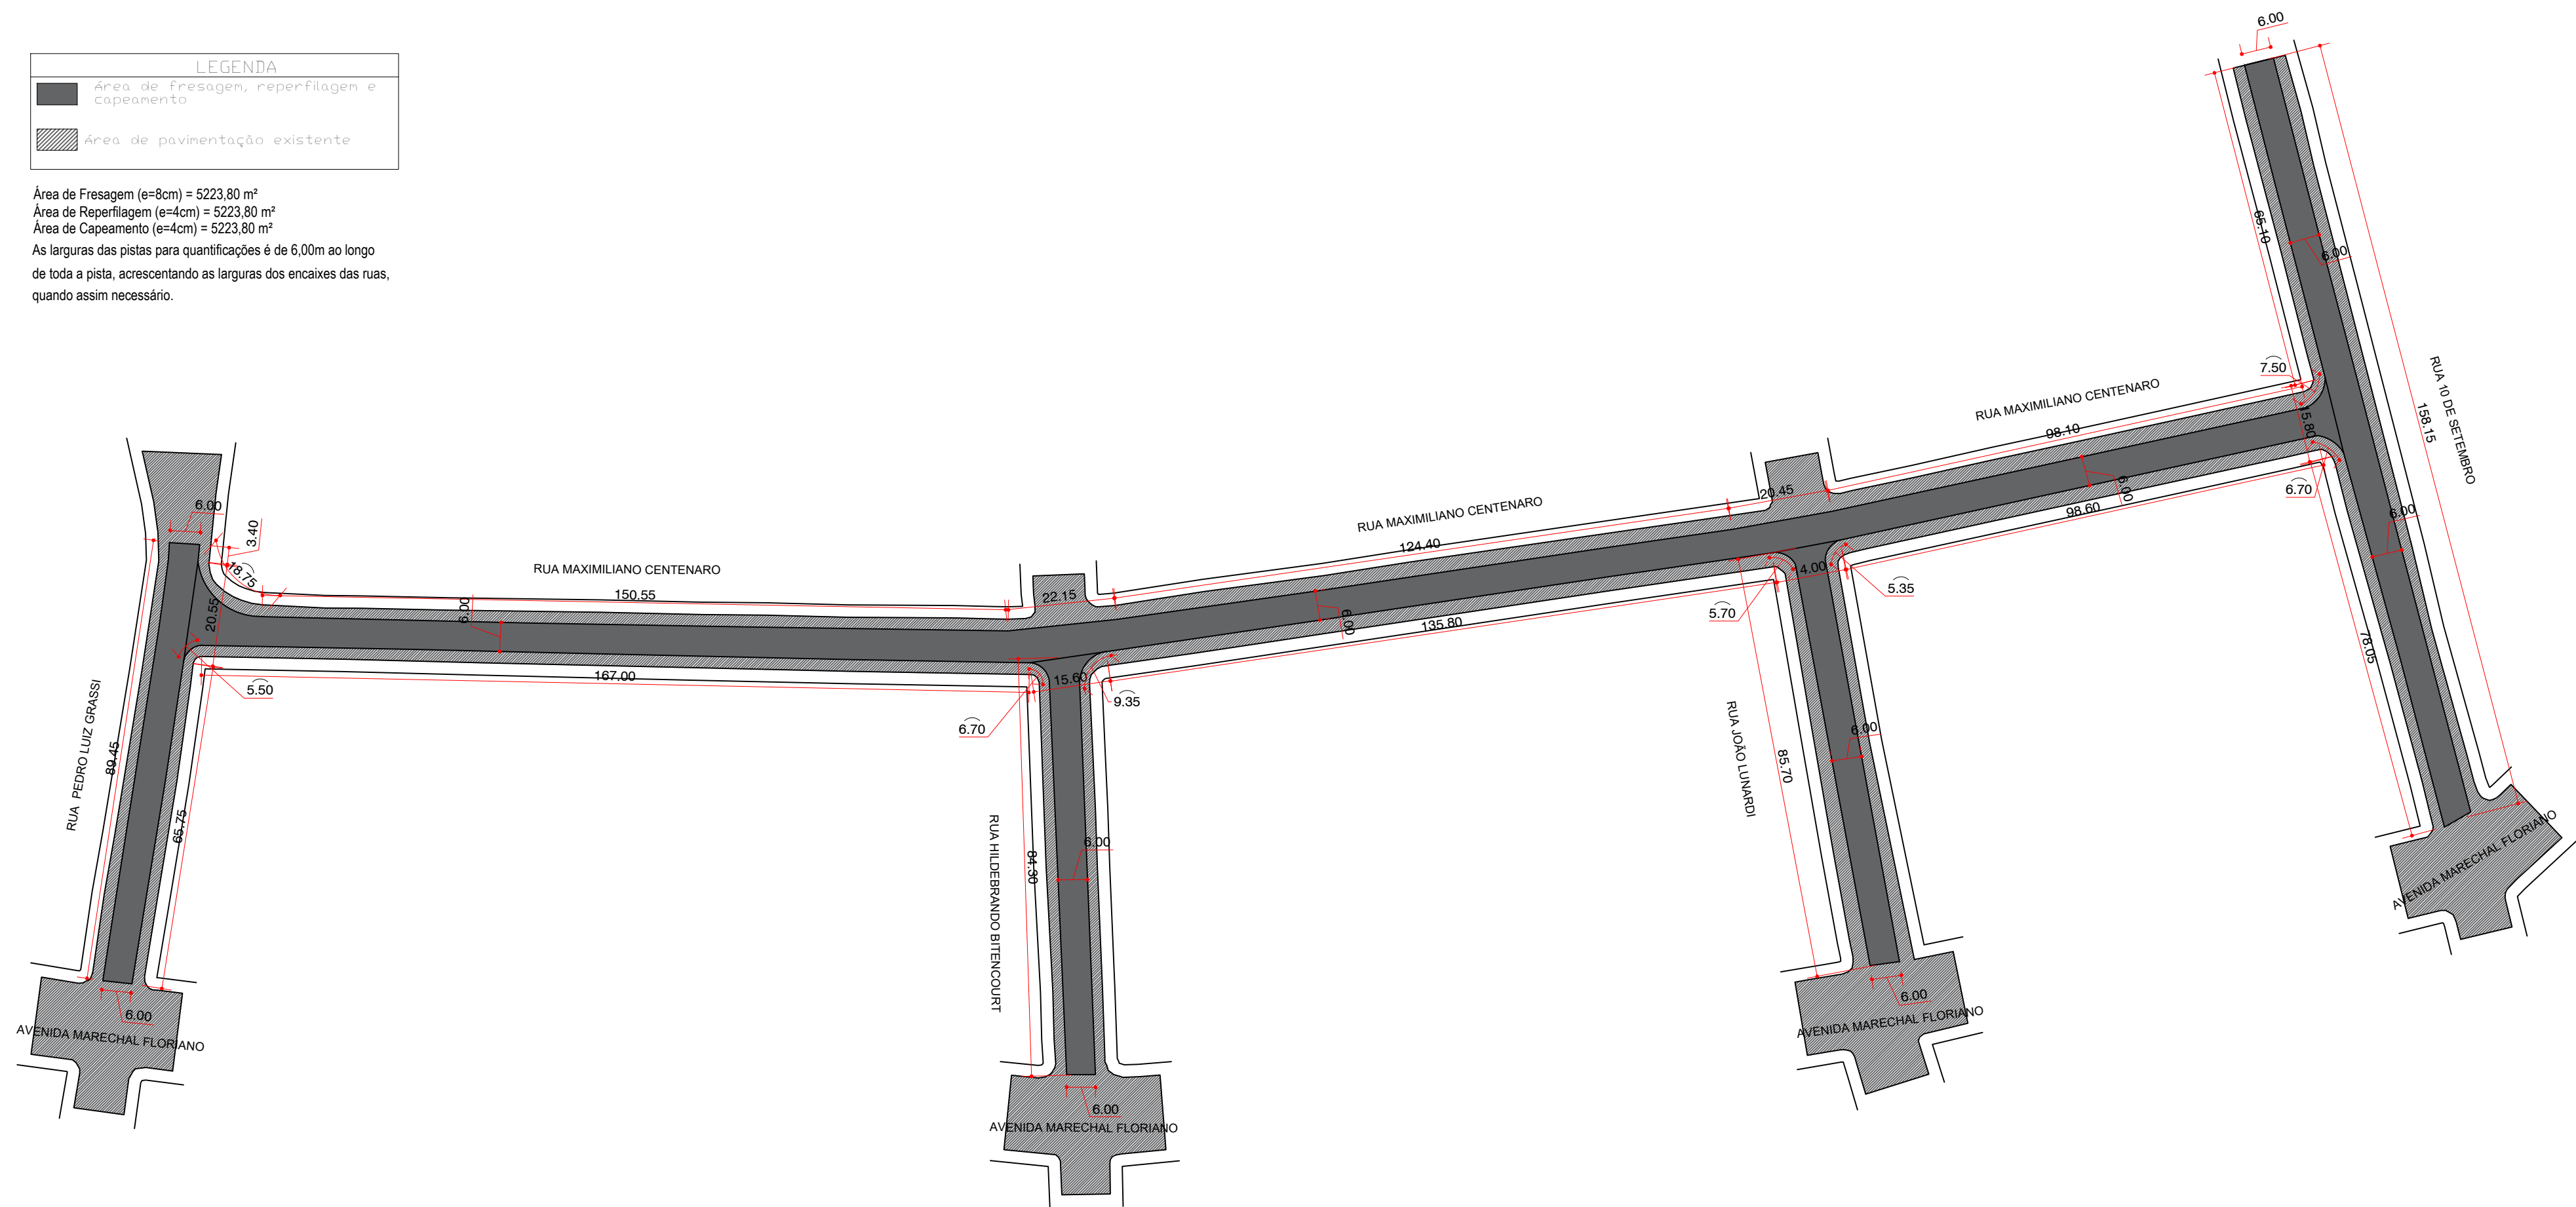

FORMA OCTOGONAL
MODELO R-1 DAER


LADO = 0,35m
ORLA EXTERNA (VERMELHA) = 0,01m
ORLA INTERNA (BRANCA) = 0,02m
ÁREA = 0,59m²
LETRAS COM BRANCA
FUNDO = VERMELHO




FORMA RETANGULAR

DIMENSÕES = 0,20 X 0,45 m
ORLA EXTERNA (AZUL) = 0,01m
ORLA INTERNA (BRANCA) = 0,02m
ÁREA = 0,09m²
LETRAS COM BRANCA
FUNDO = AZUL

PERFIL VIÁRIO (SEM ESCALA)
TRECHO RUA PEDRO LUIZ GRASSI, HILDEBRANDO BITENCOURT, JOÃO LUNARDI, 10 DE SETEMBRO E MAXIMILIANO CENTENÁRIO

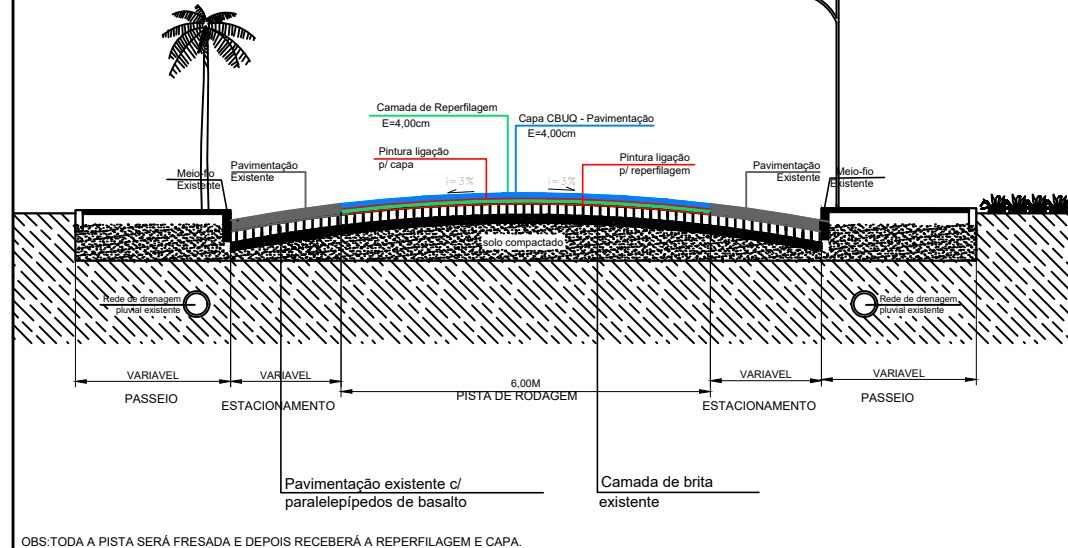

Obs: TODA A PISTA SERÁ FREIADA E DEPOIS RECEBERÁ A REPERFILAGEM E CAPA.

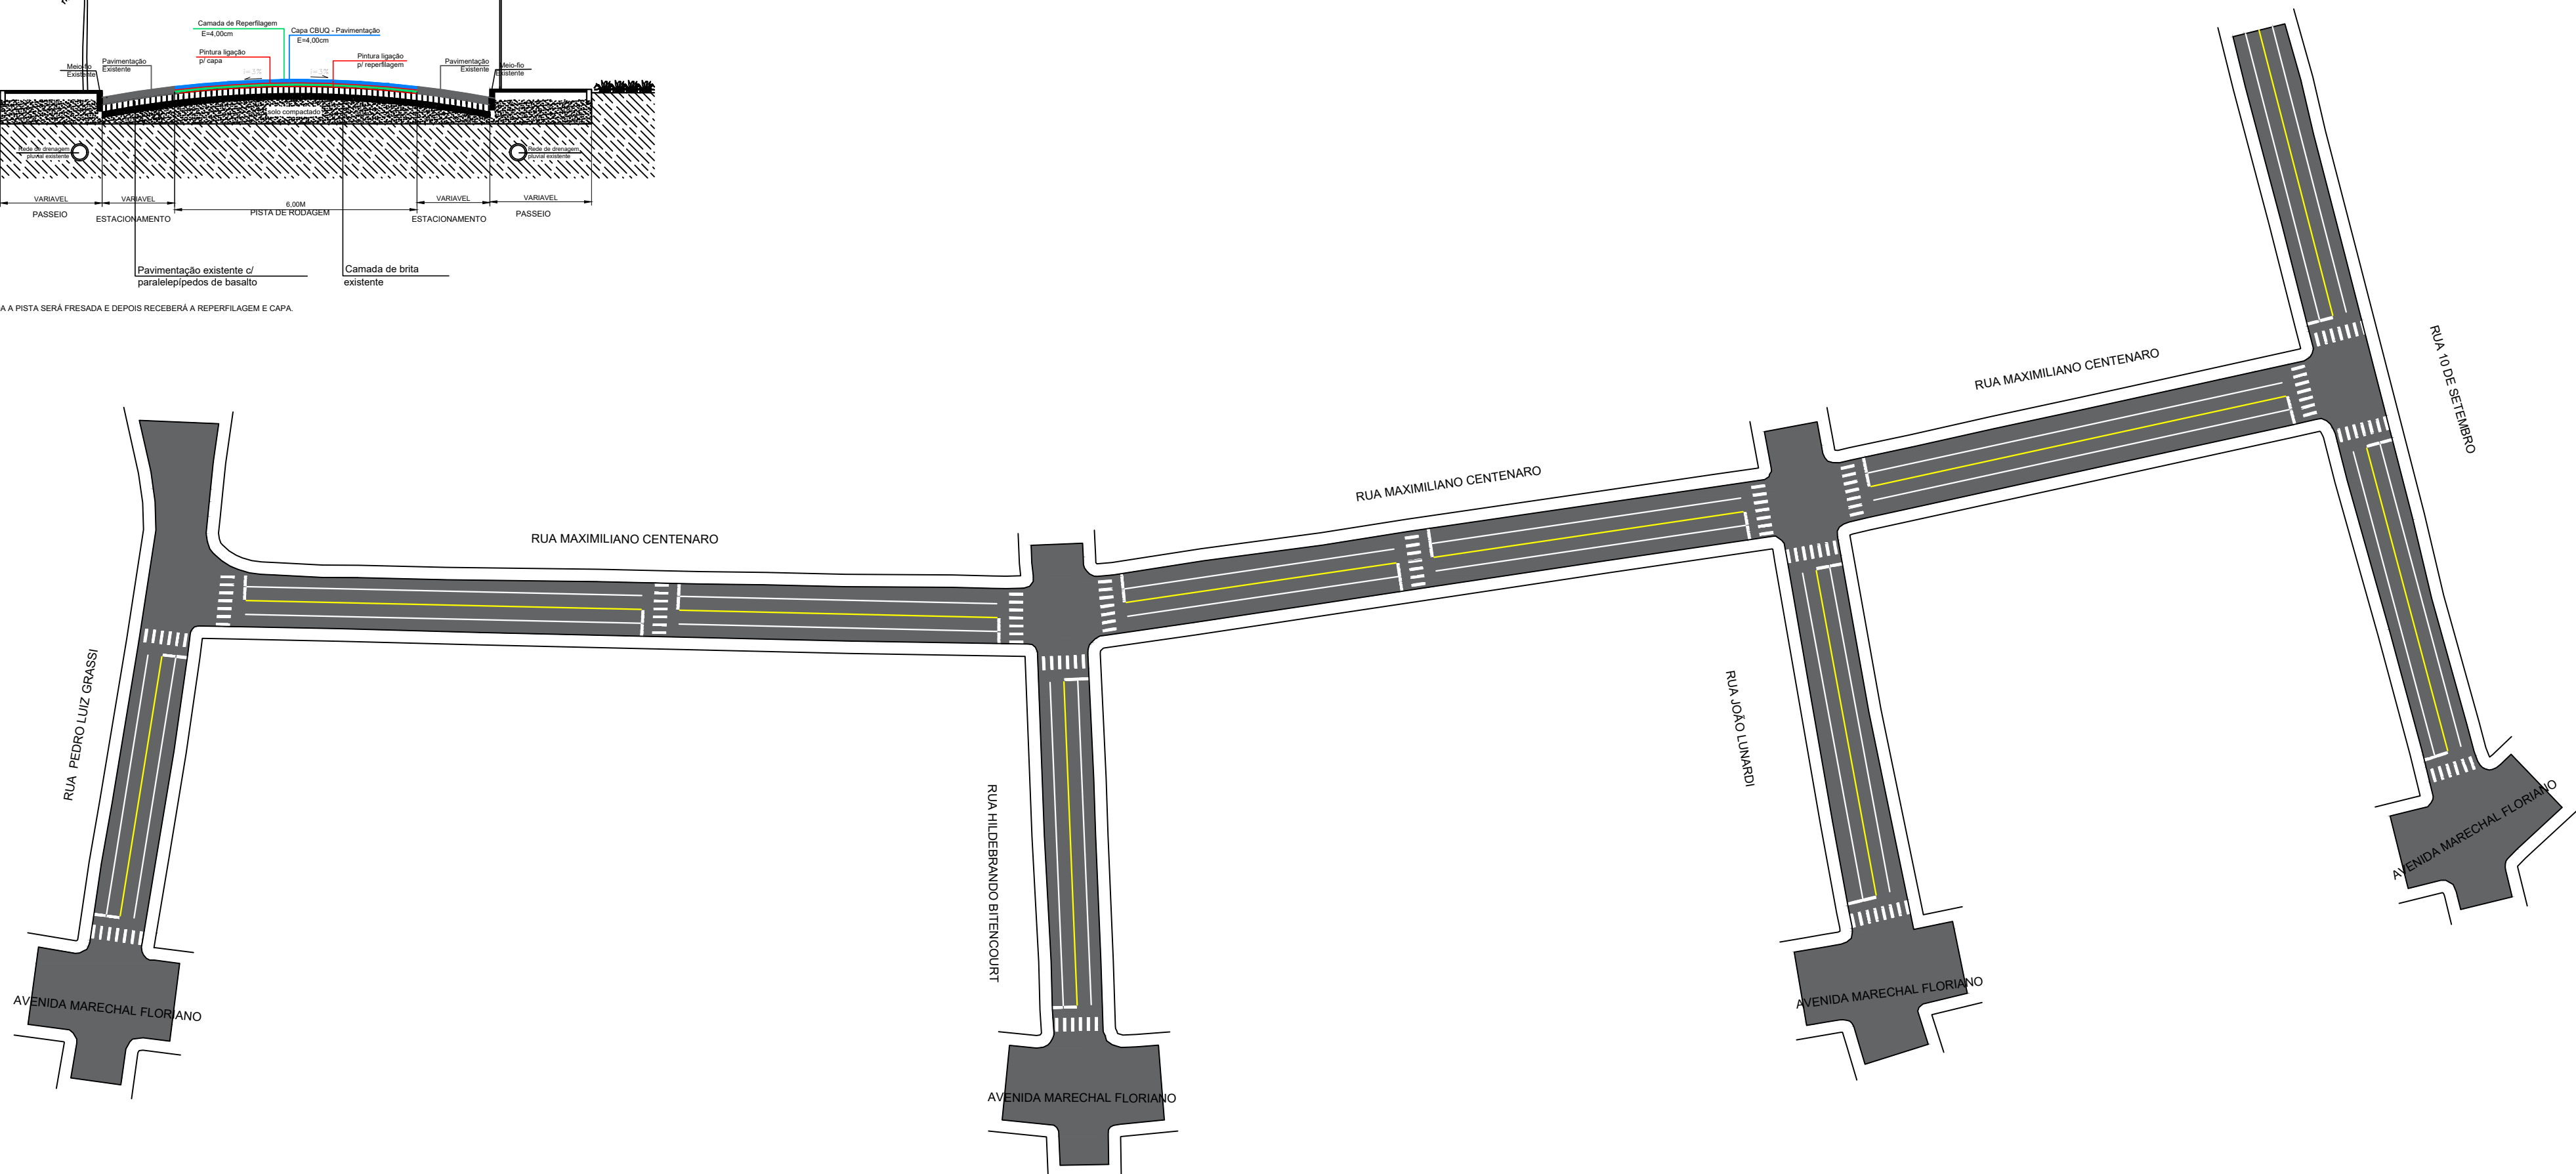

PLANTA SINALIZAÇÃO
ESCALA 1:1.000

OBRA: PAVIMENTAÇÃO ASFÁLTICA CBUQ (CONCRETO BETUMINOSO USINADO A QUENTE)			
RUA PEDRO LUIZ GRASSI, RUA HILDEBRANDO BITENCOURT, RUA JOÃO LUNARDI, RUA 10 DE SETEMBRO E RUA MAXIMILIANO CENTENÁRIO		ÁREA: 5.223,80m²	PLANTA DE PAVIMENTAÇÃO PLANTA DE SINALIZAÇÃO
PROPRIETÁRIO: MUNICÍPIO DE SÃO JOSÉ DO OURO/RS		DATA: OUTUBRO/2022	DESENHO: CARLA
RESPONSÁVEL TÉCNICO PROJETO: ENG. CIVIL CARLA RAGNINI AGOSTINETTO-CREA 137629/6		ESCALA: INDICADA	PRANCHA: 03