


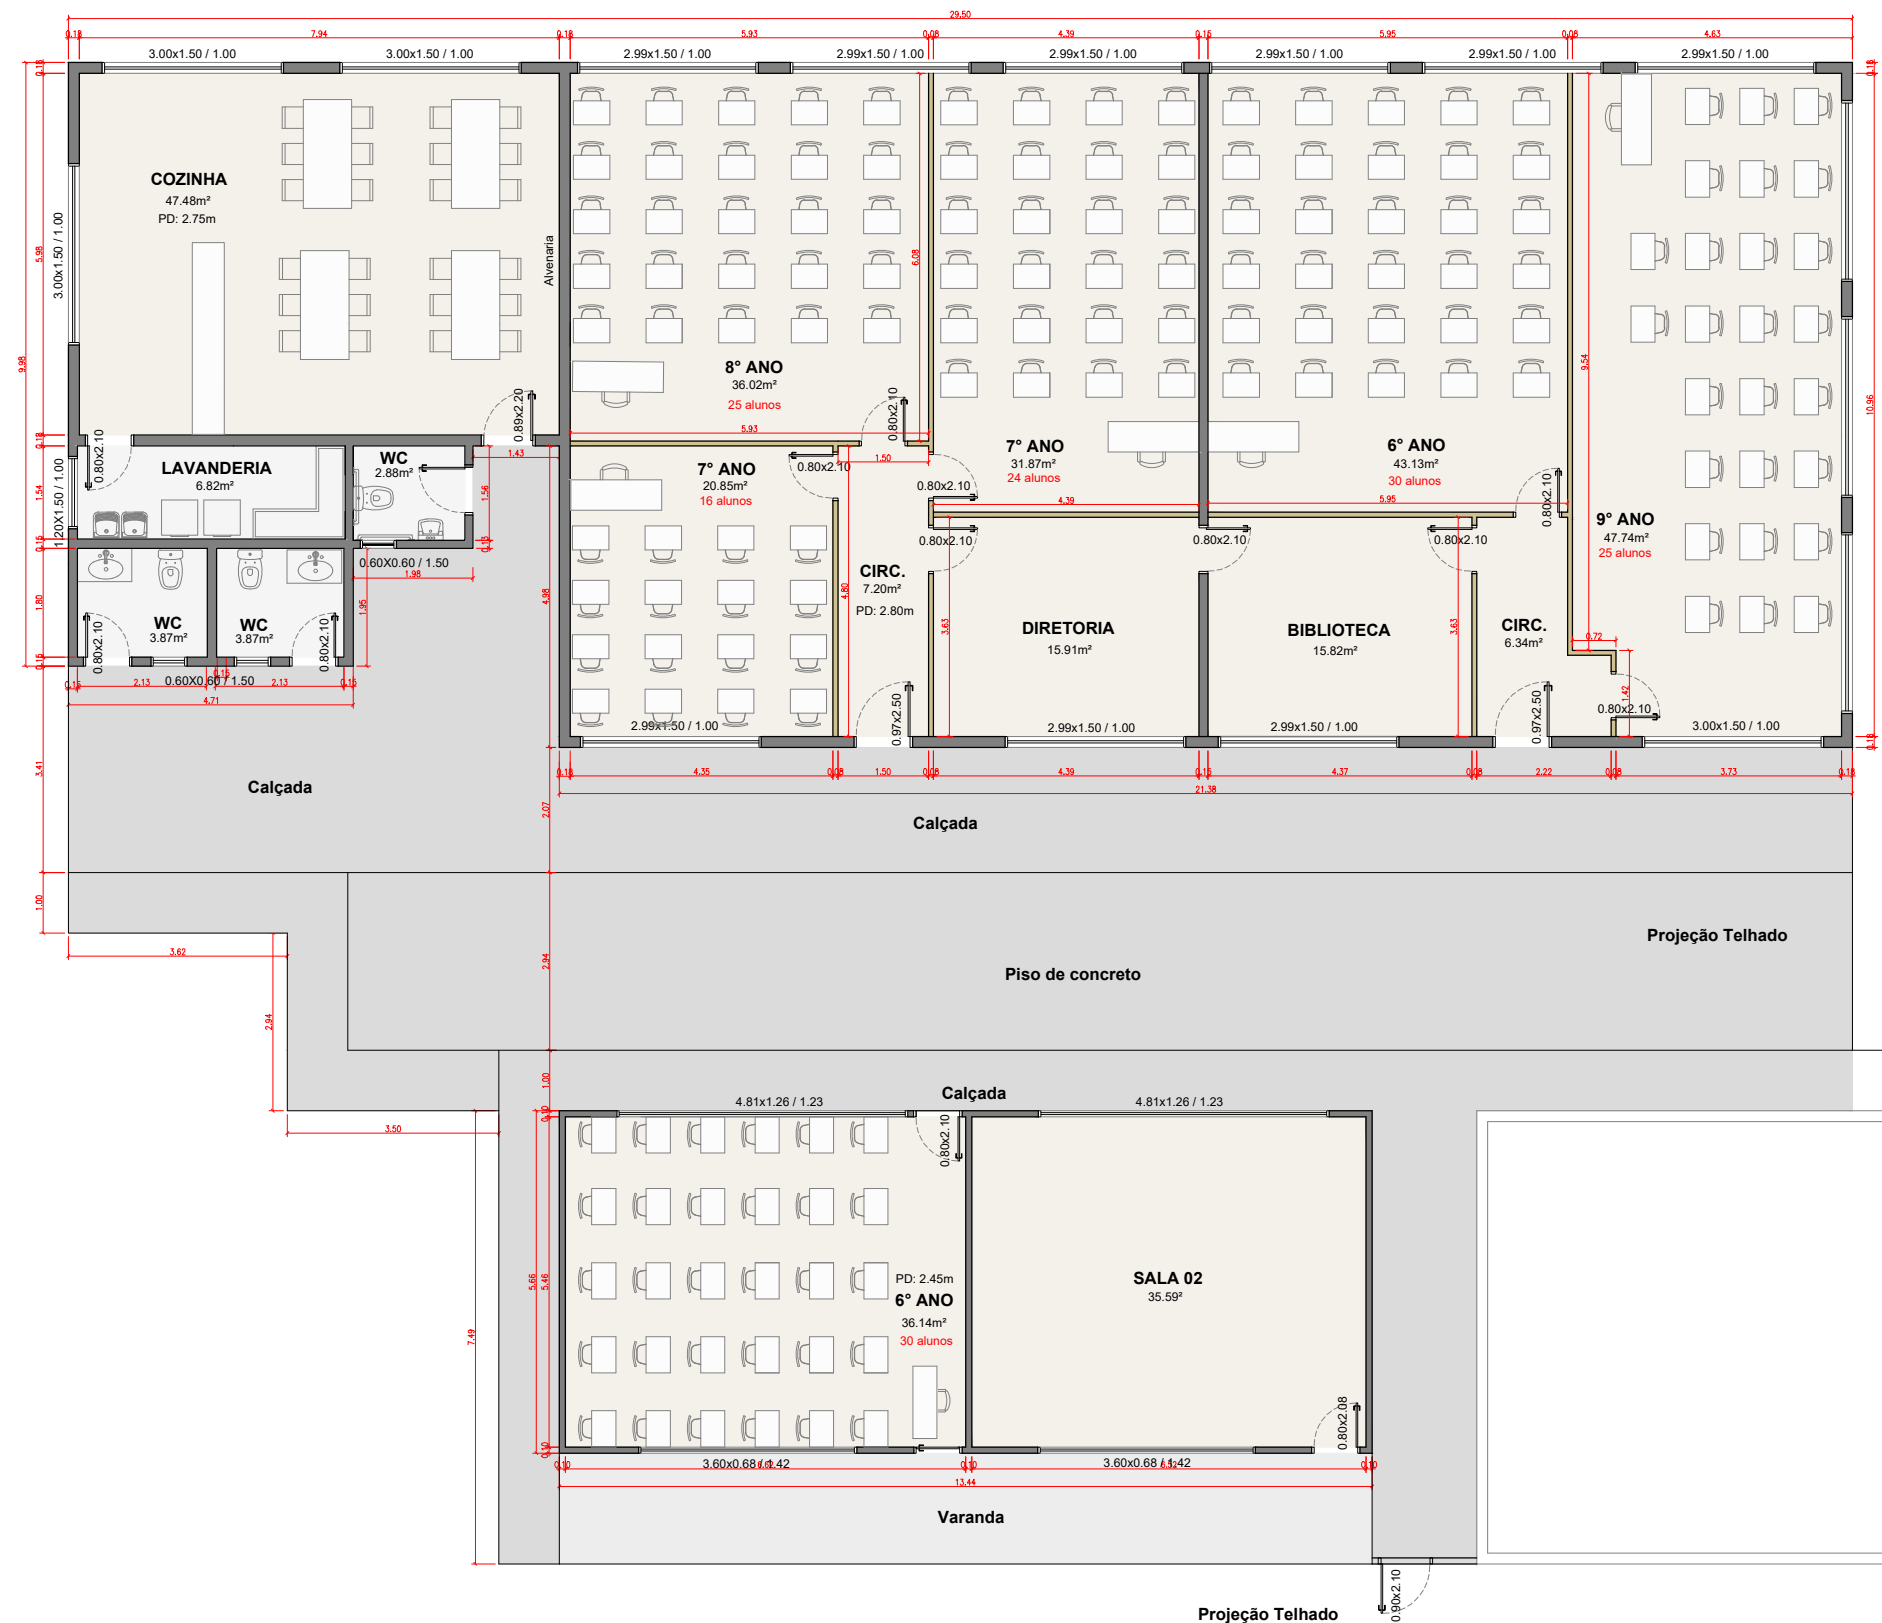

PLANTA BAIXA - ESCOLA JOSÉ GELAIN PROPOSTO
ESCALA: 1/100



PLANTA BAIXA - ESCOLA JOSÉ GELAIN EXISTENTE
ESCALA: 1/100



REFEITÓRIO



ESCOLA MUNICIPAL
DE ENSINO FUNDAMENTAL

LUCIANO ANTONIO DONDE

CAMPUS II















