

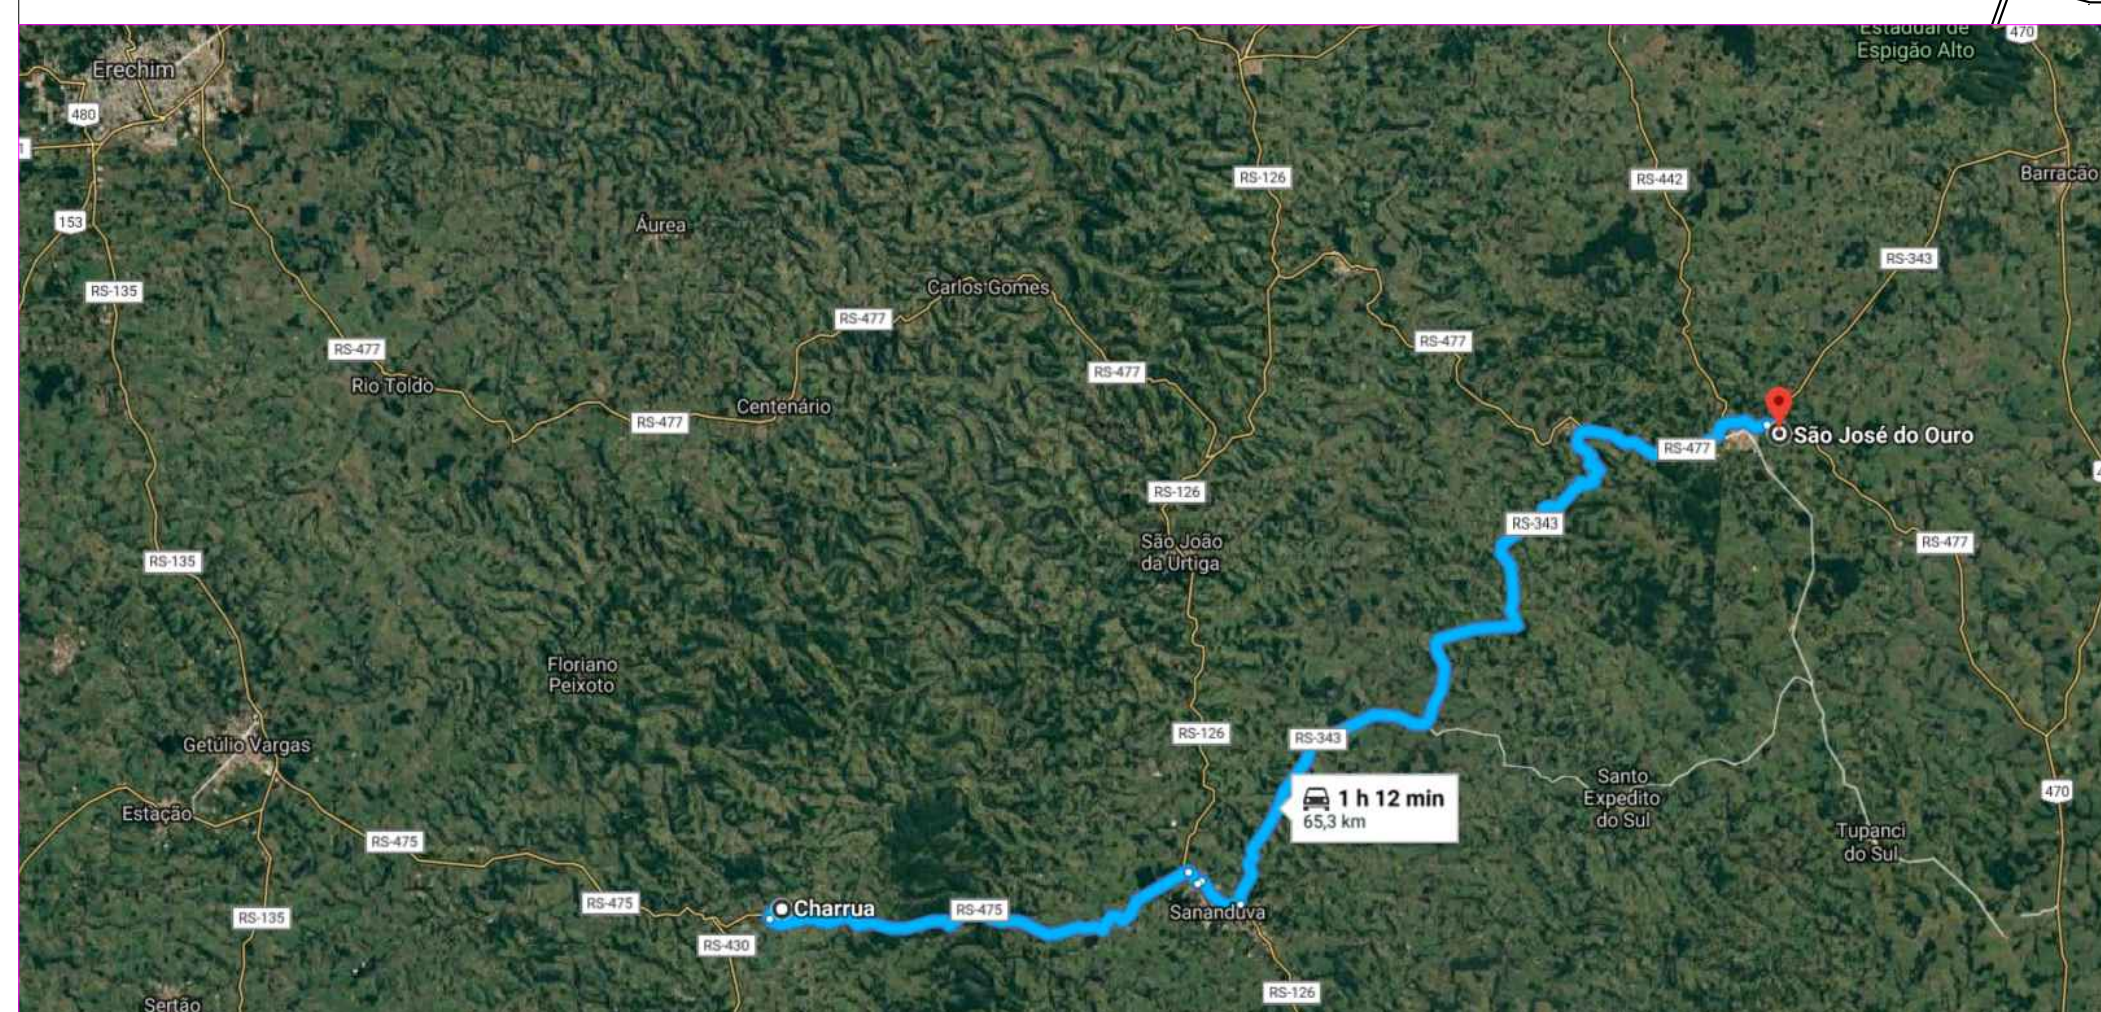


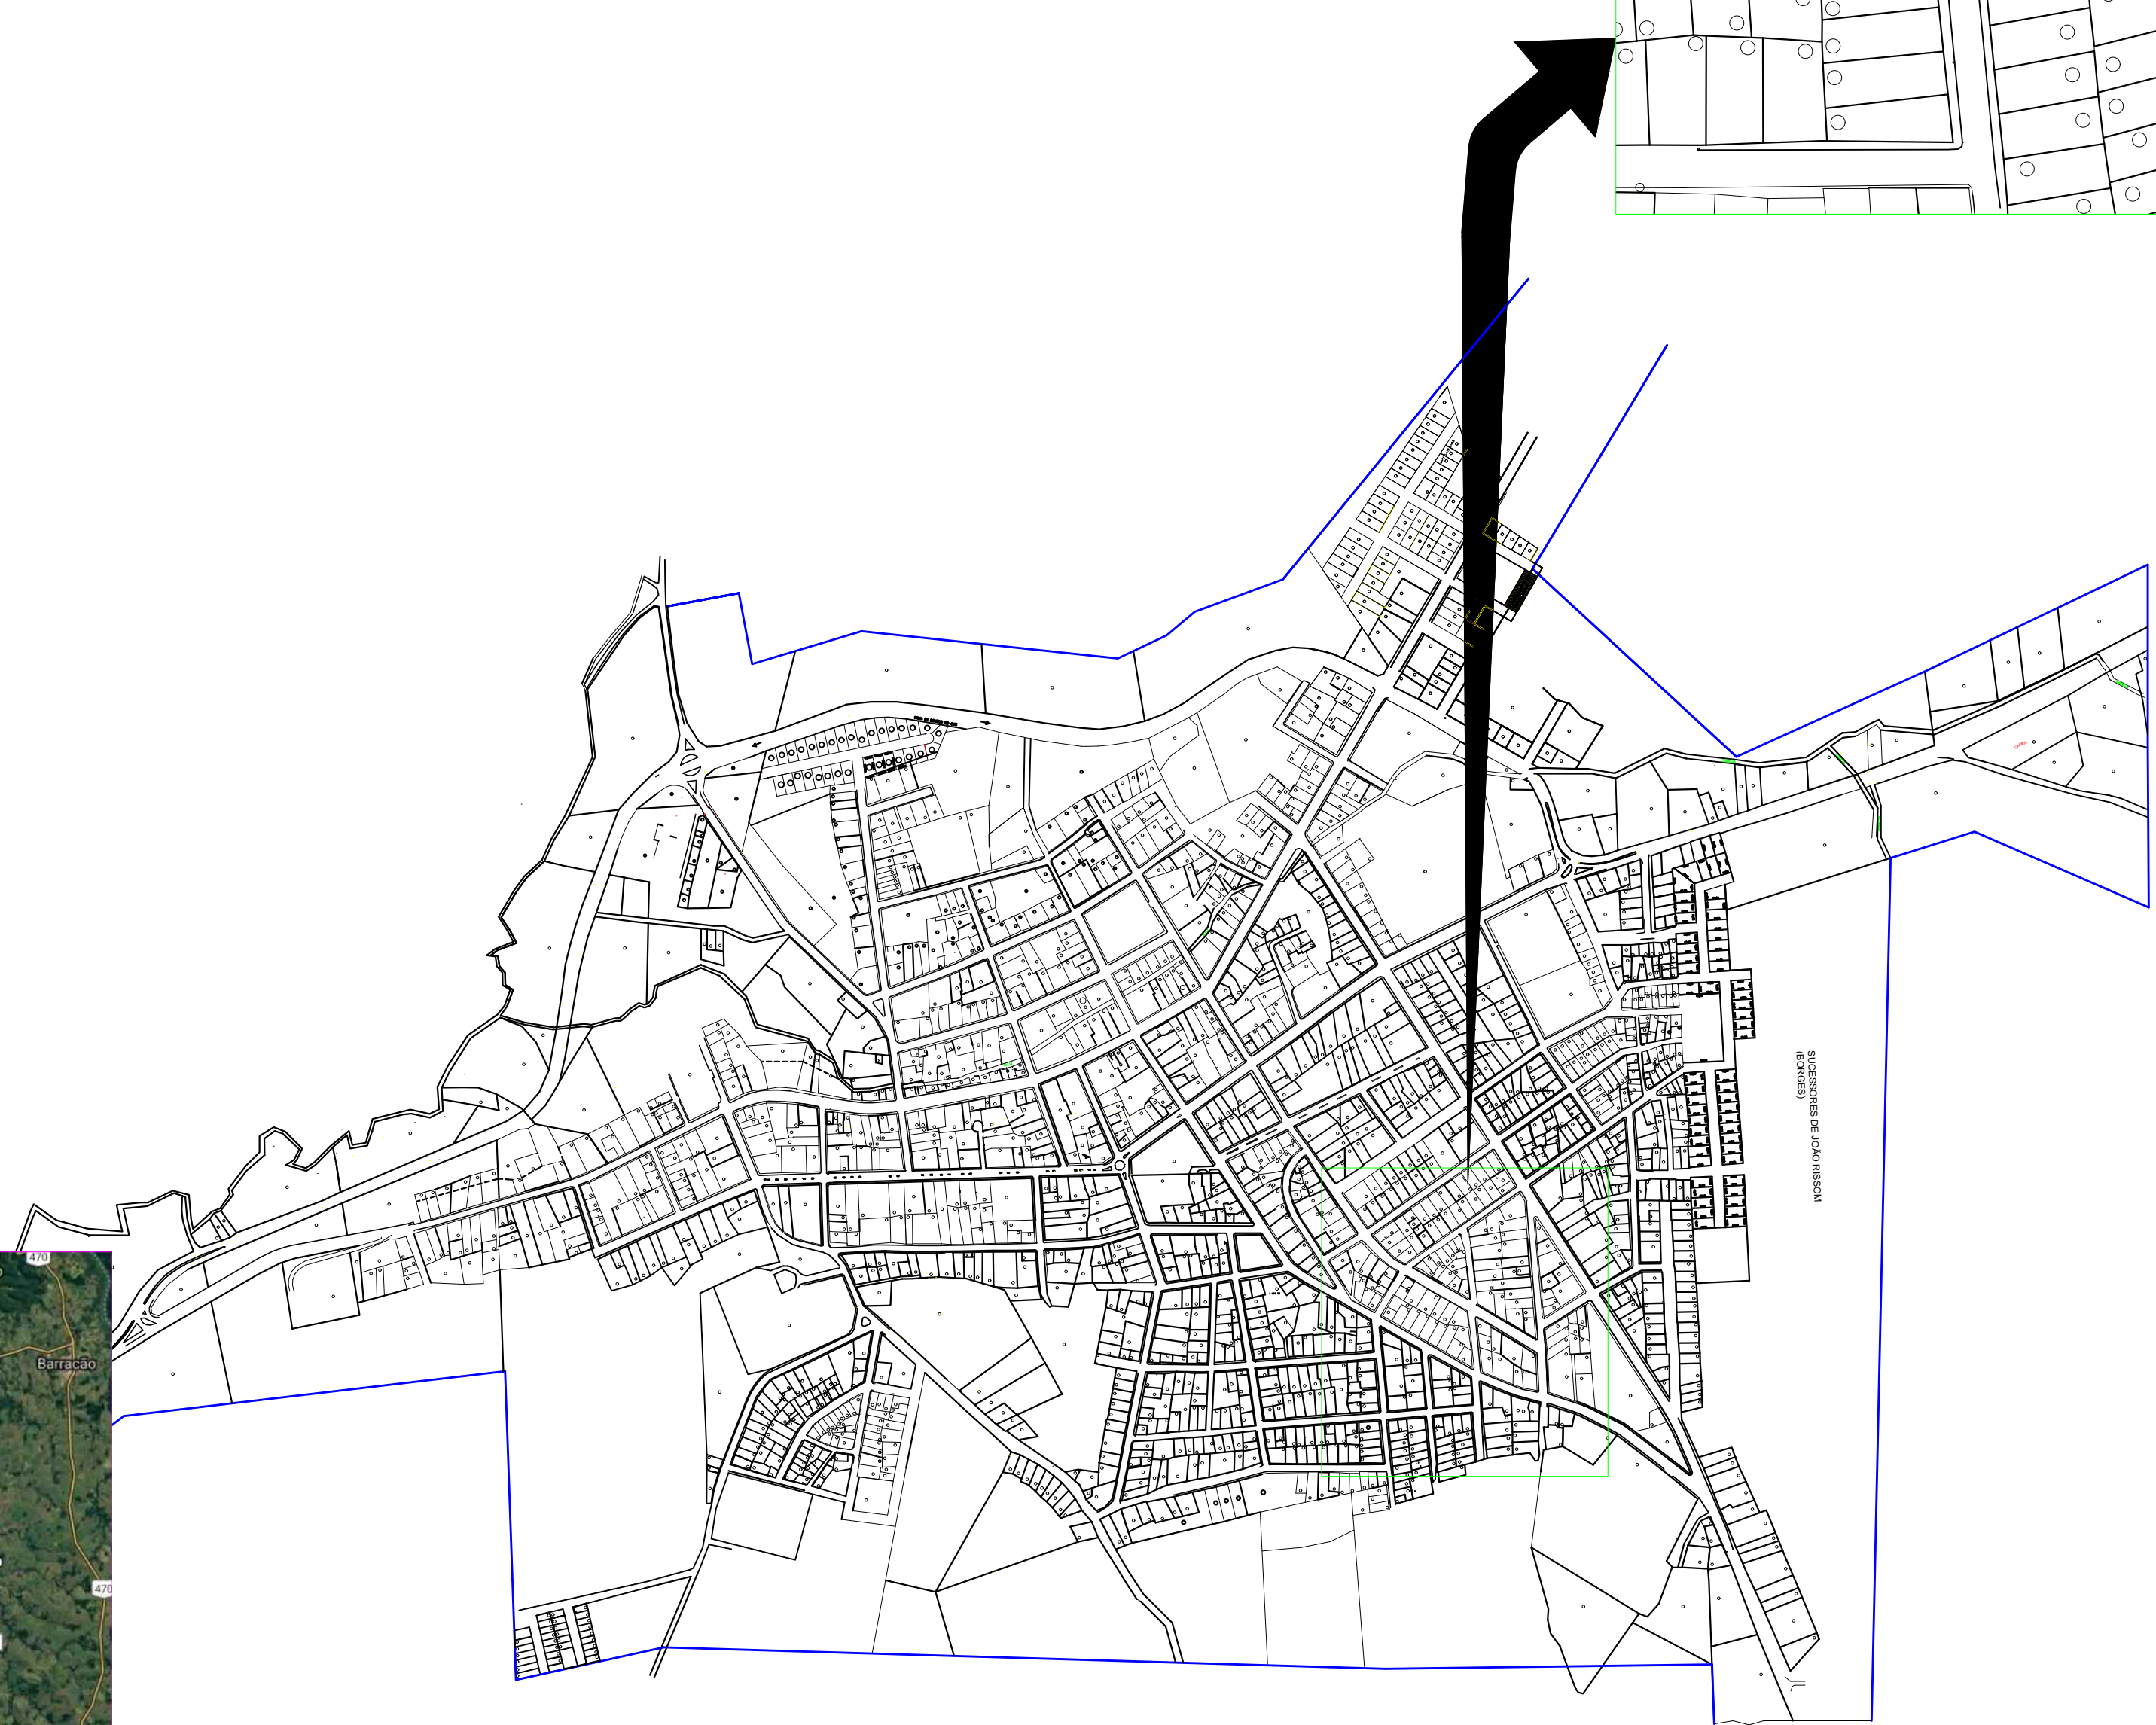

Croqui Localização Usina
Sem Escala

OBRA: PAVIMENTAÇÃO ASFÁLTICA CBUQ (CONCRETO BETUMINOSO USINADO A QUENTE)	
RUA JOÃO GIACOMETTI, RUA VICTORIO BAGGIO, RUA MANUEL TELES DE MIRANDA, RUA 10 DE SETEMBRO, RUA RONI SERGIO CIRINO DOS SANTOS E RUA ASSIS BERNARDON	ÁREA: 8.807,85m²
PROPRIETÁRIO: _____ MUNICÍPIO DE SÃO JOSÉ DO OURO/RS	DATA: ABRIL/ 2023
RESPONSÁVEL TÉCNICO PROJETO: _____ ENG. CIVIL CARLA RAGNINI AGOSTINETTO-CREA 137639-6	ESCALA: INDICADA

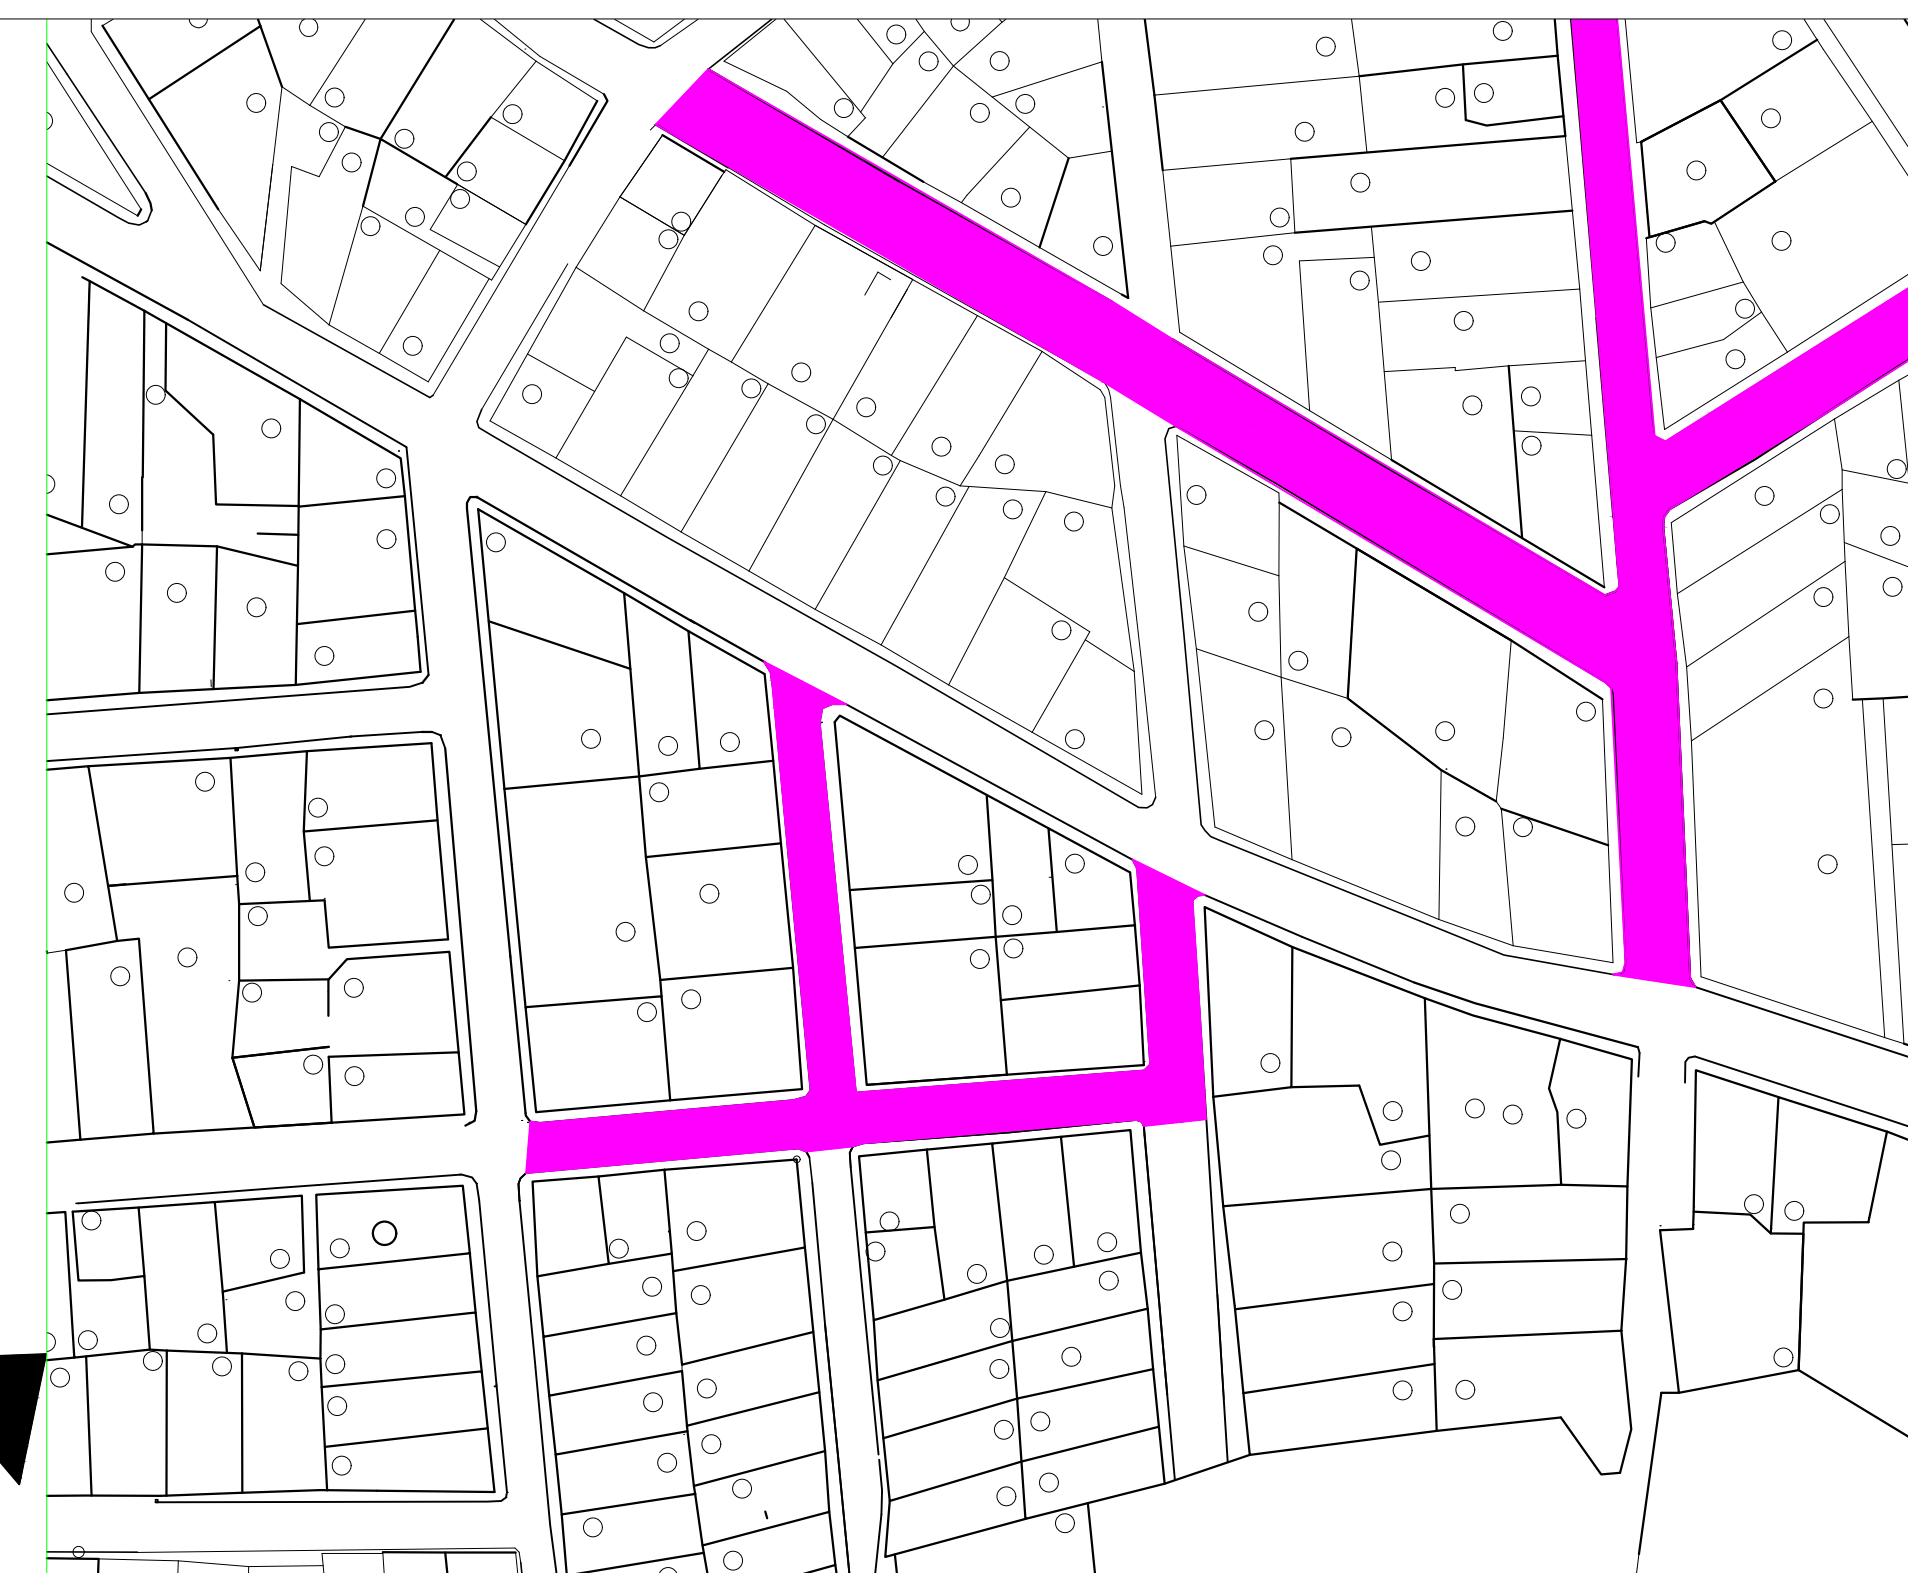


PLANTA DE LOCALIZAÇÃO DOS TRECHOS DISTÂNCIA ATÉ A USINA DE ASFALTO CBUQ.	DESENHO: CARLA
	PRANCHA: 01

LEGENDA


■ Área de Reperfilagem

Área de Reperfilagem (e=5cm) Rua João Giacometti = 1.237,00m²
Área de Reperfilagem (e=5cm) Rua Victorio Baggio = 692,60m²
Área de Reperfilagem (e=5cm) Rua Manuel Teles de Miranda = 476,10m²

As larguras das pistas para quantificações é a média feita ao longo de toda a pista, acrescentando as larguras dos encaixes das ruas e descontando os caneiros, quando assim necessário.

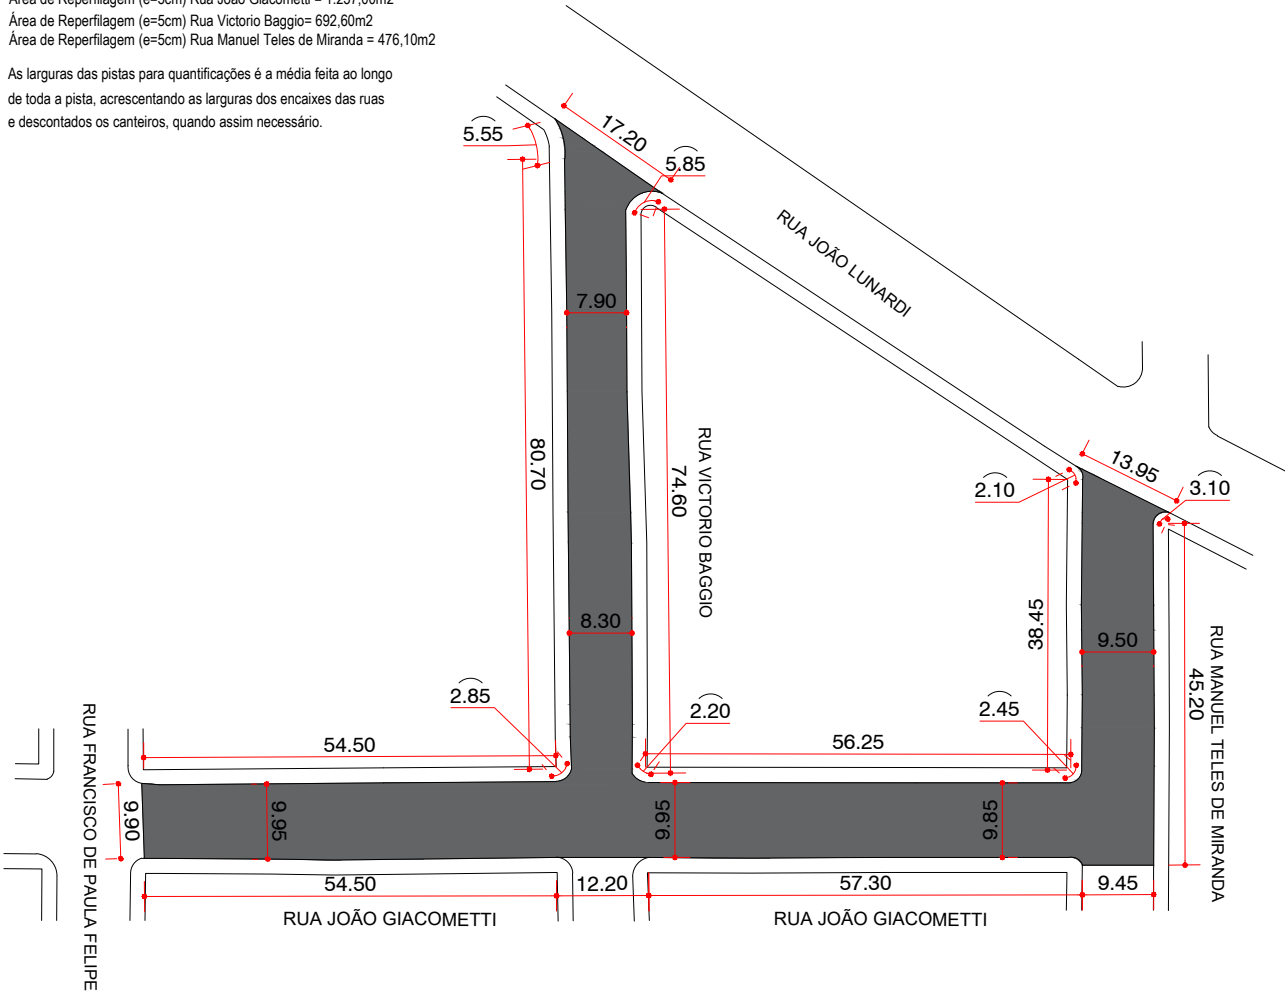

PLANTA PAVIMENTAÇÃO ASFÁLTICA EM CBUQ
ESCALA 1:1.000

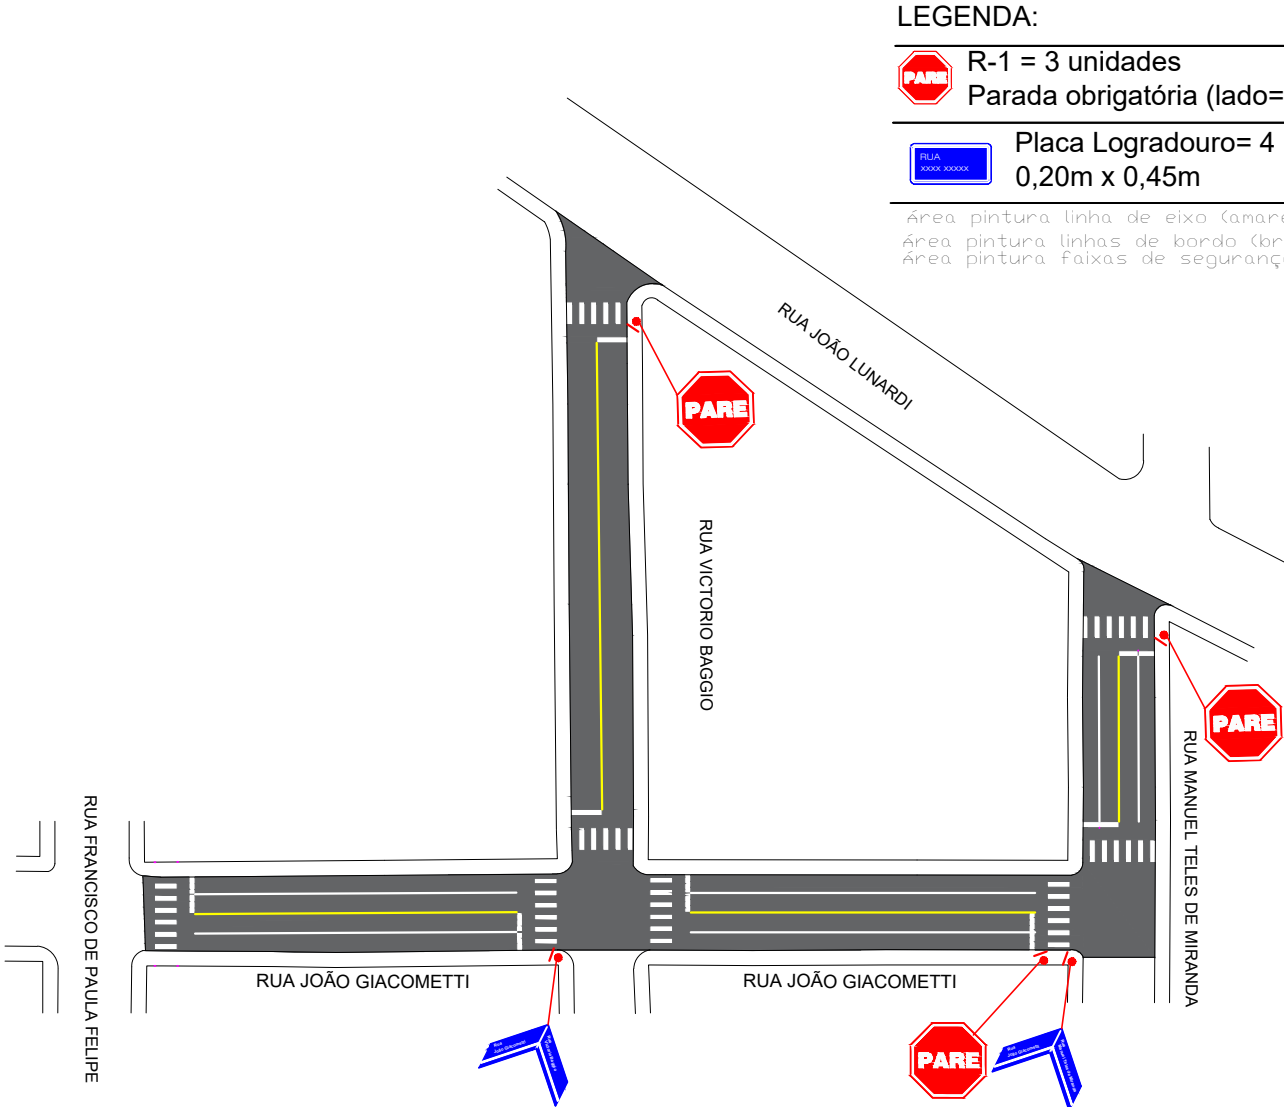


PLANTA SINALIZAÇÃO
ESCALA 1:1.000

LEGENDA:



R-1 = 3 unidades
Parada obrigatória (lado=0,25m)

Placa Logradouro= 4 unidades
0,20m x 0,45m

Área pintura linha de eixo (amarela) = 20,59m²
Área pintura linhas de bordo (branca) = 26,36m²
Área pintura faixas de segurança (branca) = 127,35m²

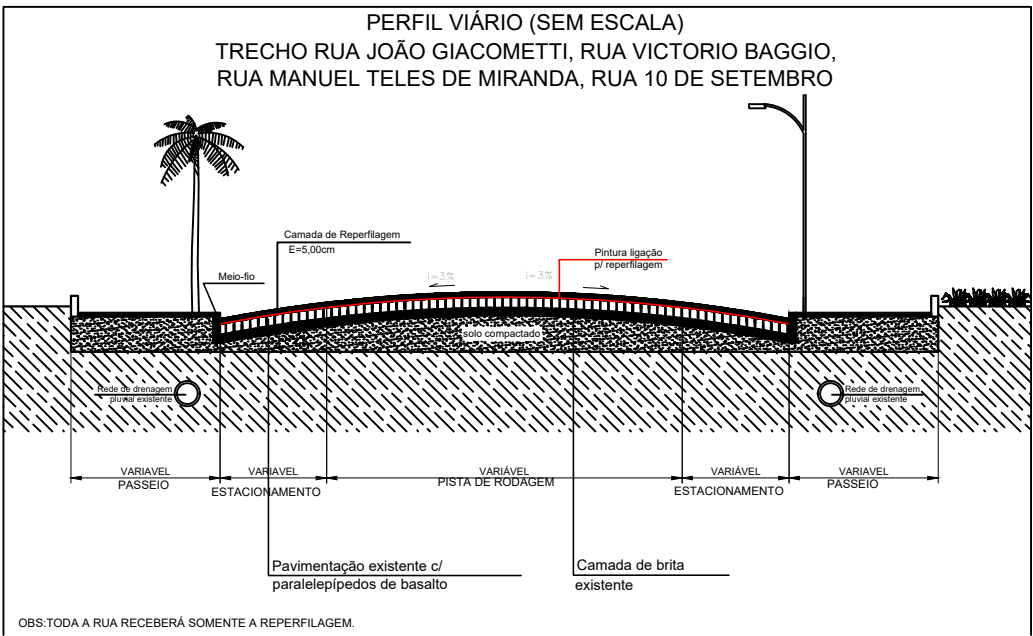

OBS: TODA A RUA RECEBERÁ SOMENTE A REPERFILAGEM.

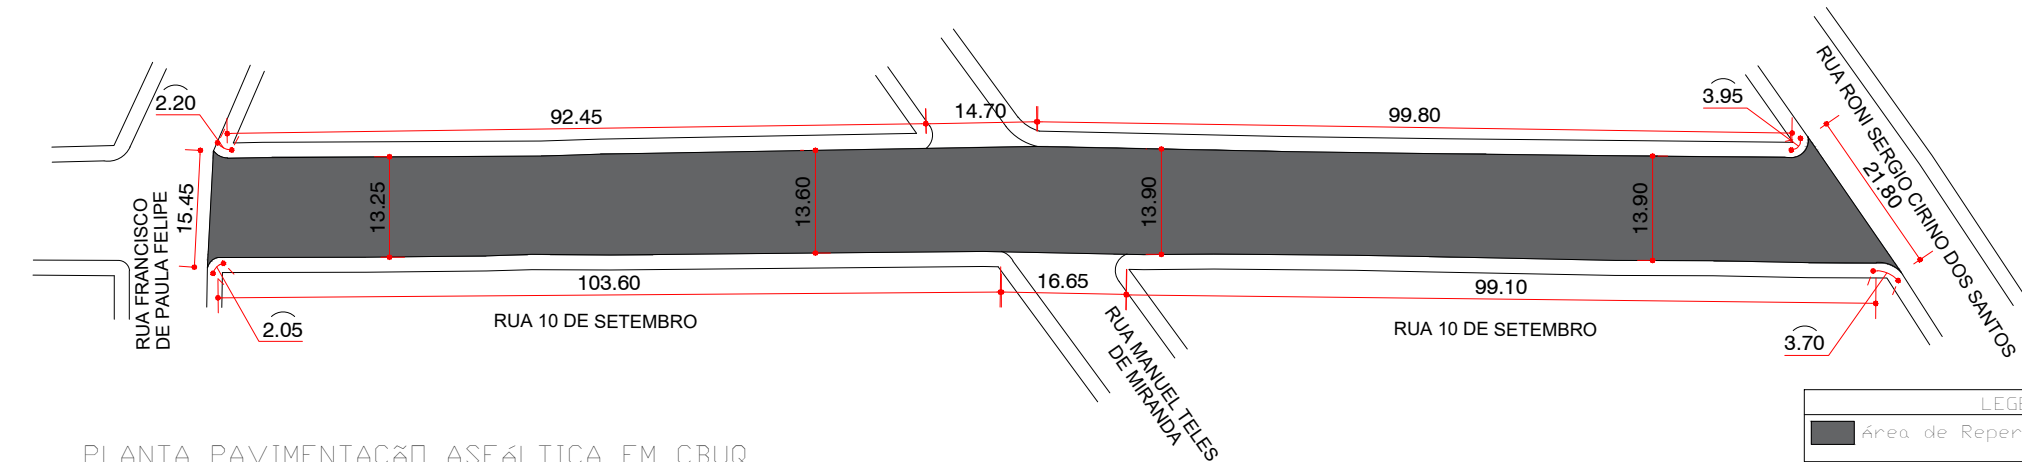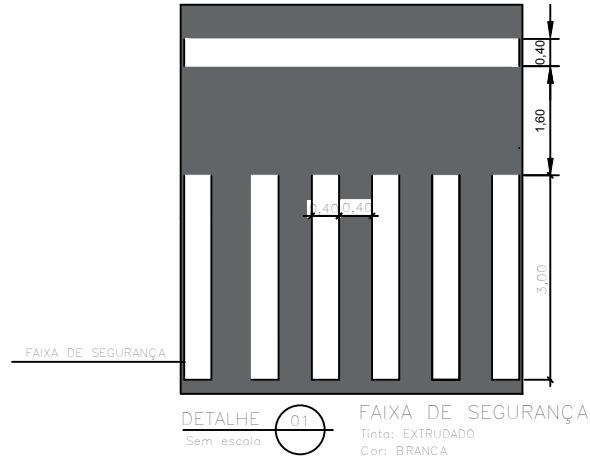


PLANTA PAVIMENTAÇÃO ASFÁLTICA EM CBUQ
ESCALA 1:1.000

LEGENDA

■ Área de Reperfilagem

Área de Reperfilagem (e=5cm) = 2.964,90m²
As larguras das pistas para quantificações é a média feita ao longo de toda a pista, acrescentando as larguras dos encaixes das ruas e descontando os caneiros, quando assim necessário.

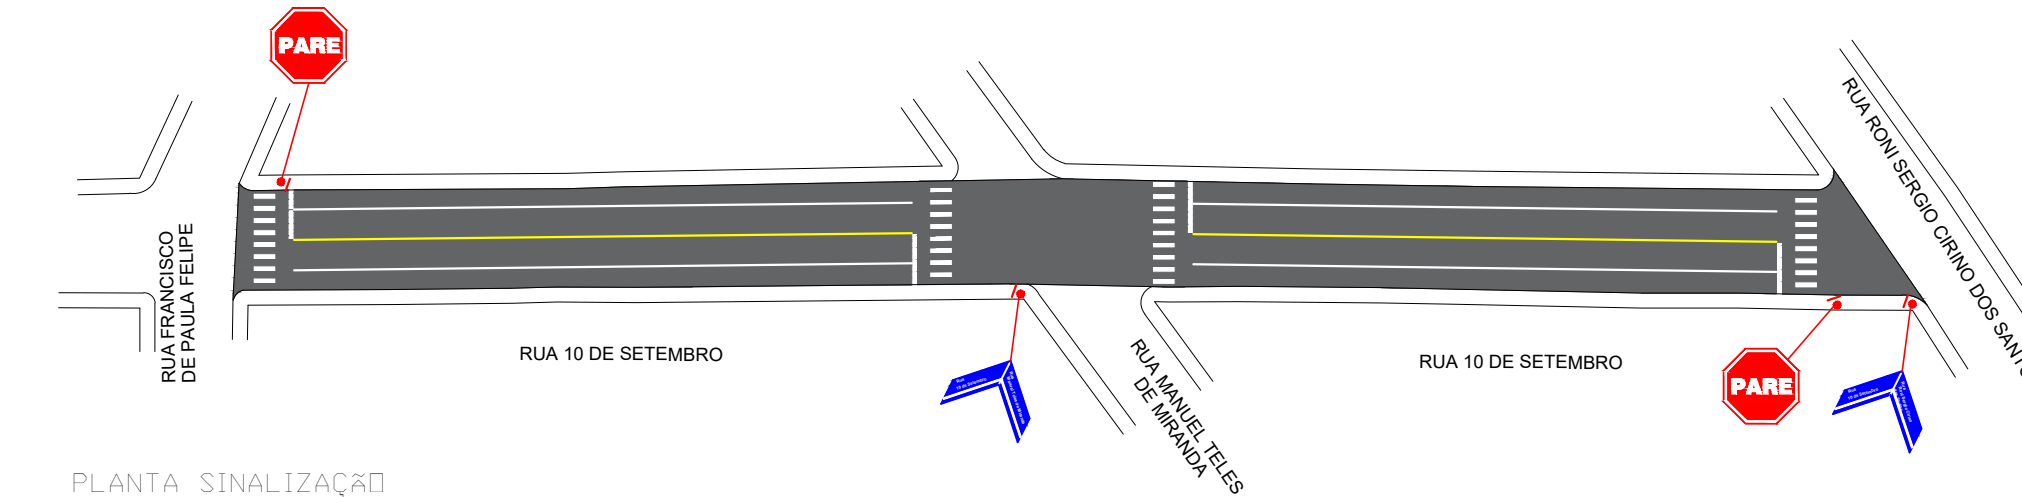


PLANTA SINALIZAÇÃO
ESCALA 1:1.000

LEGENDA:

R-1 = 2 unidades
Parada obrigatória (lado=0,25m)

Placa Logradouro= 4 unidades
0,20m x 0,45m

Área pintura linha de eixo (amarela) = 19,06m²
Área pintura linhas de bordo (branca) = 38,12m²
Área pintura faixas de segurança (branca) = 92,91m²

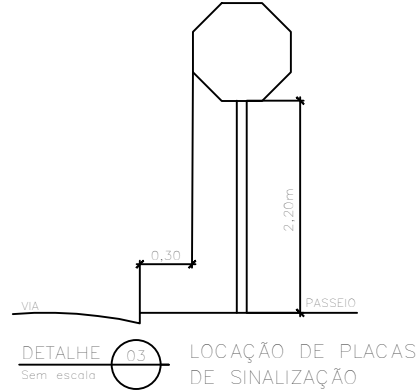

FORMA OCTOGONAL
MODELO R-1 DAER



LADO = 0,35m
ORLA EXTERNA (VERMELHA) = 0,01m
ORLA INTERNA (BRANCA) = 0,02m
ÁREA = 0,69m²
LETRAS COR BRANCA
FUNDO = VERMELHO

DETALHE 05
Sem escala

FORMA RETANGULAR



DIMENSÕES = 0,20 X 0,45 m
ORLA EXTERNA (AZUL) = 0,01m
ORLA INTERNA (BRANCA) = 0,02m
ÁREA = 0,09m²
LETRAS COR BRANCA
FUNDO = AZUL

DETALHE 06
Sem escala

OBRA:			
PAVIMENTAÇÃO ASFÁLTICA CBUQ (CONCRETO BETUMINOSO USINADO A QUENTE)			
RUA JOÃO GIACOMETTI RUA VICTORIO BAGGIO RUA MANUEL TELES DE MIRANDA RUA 10 DE SETEMBRO	ÁREA: 1.237,00m² 692,60m² 476,10m² 2.964,90m²	DATA: ABRIL/ 2023	DESENHO: CARLA
PROPRIETÁRIO: MUNICÍPIO DE SÃO JOSÉ DO OURO/RS	RESPONSÁVEL TÉCNICO PROJETO: ENG. CIVIL CARLA RAGNINI AGOSTINETTO-CREA 137639-6	ESCALA: INDICADA	PRANCHA: 02

