


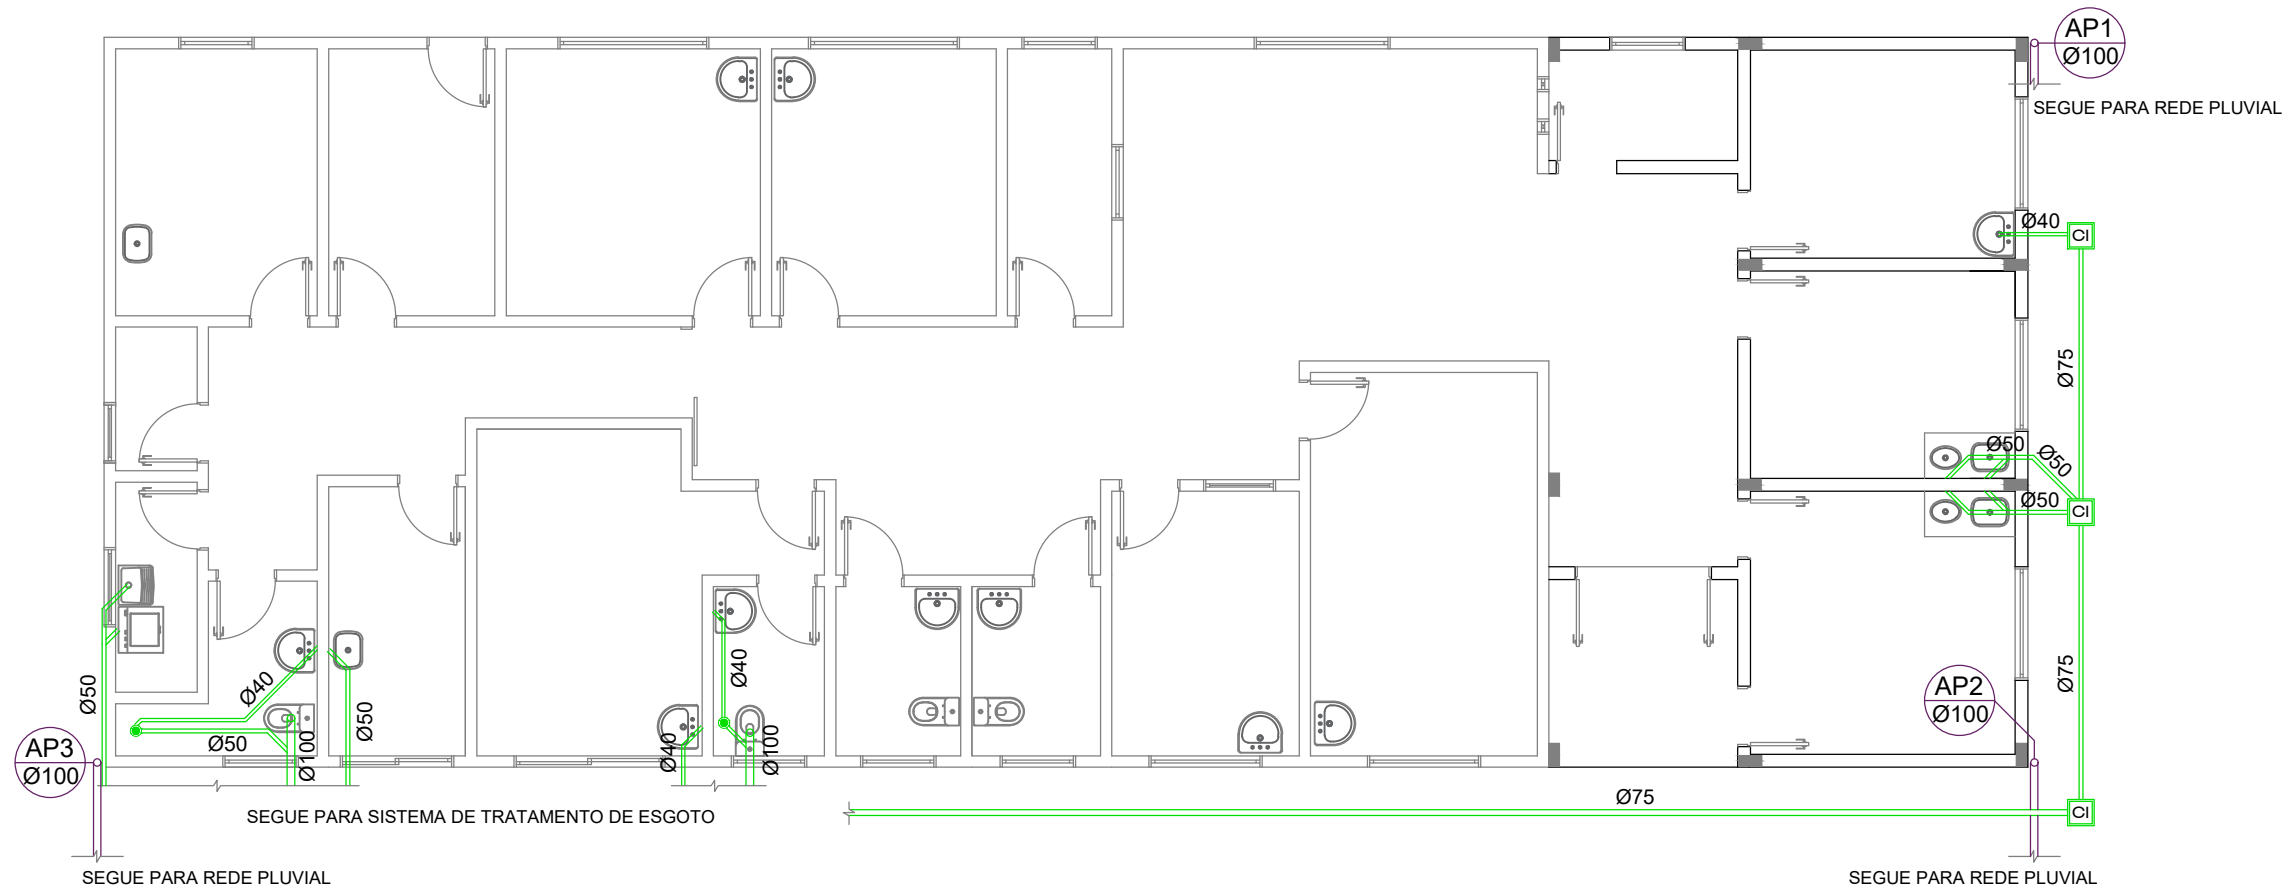


SISTEMA DE TRATAMENTO DE ESGOTO EXISTENTE

PLANTA SANITÁRIA E PLUVIAL
Sem escala

SIMBOLOGIA HIDROSSANITÁRIO	
	TUBULAÇÃO ESGOTO Ø ≤ 75 mm utilizar i ≥ 2% Ø ≥ 100 mm utilizar i ≥ 1%
	TUBULAÇÃO ÁGUA PLUVIAL
	TUBULAÇÃO ÁGUA FRIA
	ALIMENTAÇÃO ÁGUA FRIA - Ø INDICADO
	COLUNA ÁGUA FRIA - Ø INDICADO
	COLUNA ÁGUA PLUVIAL - Ø INDICADO
	CAIXA SIFONADA
	CAIXA DE INSPEÇÃO

APROVADO
MUNICÍPIO DE SÃO JOSÉ DO OURO
SETOR DE ENGENHARIA

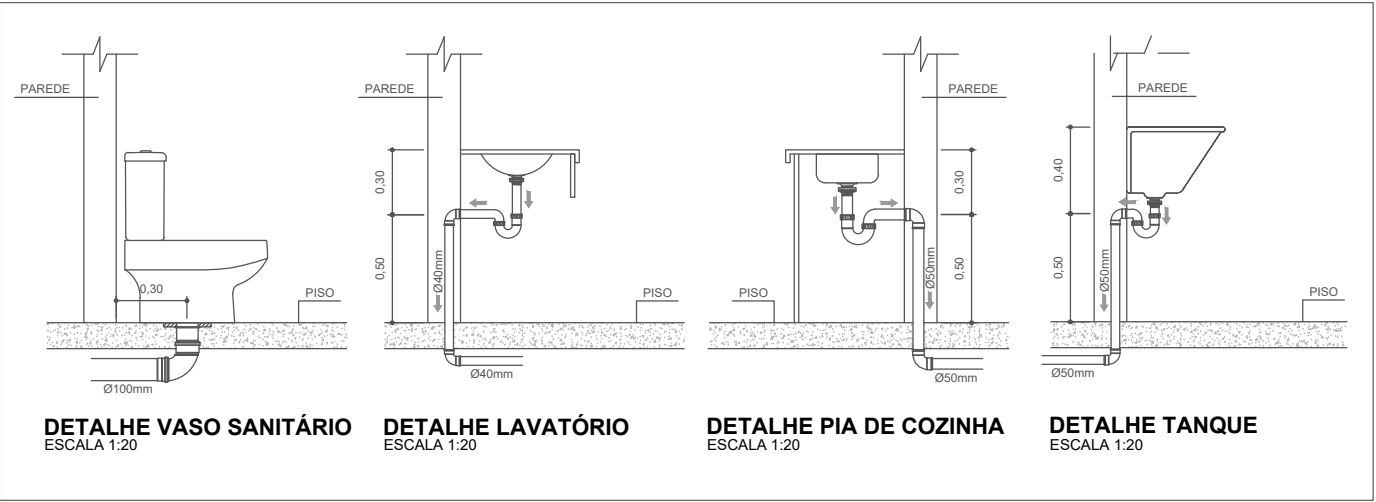

PROJETO HIDROSSANITÁRIO: REFORMA E AMPLIAÇÃO UBS CANÇÕES				
	LOCAL: RUA LUIZ JOSÉ PRIAMO, ESQ. RUA AMÉLIO SILVESTRINI, B. DAS CANÇÕES	ÁREA AMPLIADA: 61,18 m²	PLANTA SANITÁRIA; LEGENDA; DETALHAMENTO.	MONICA
	PROPRIETÁRIO: MUNICÍPIO DE SÃO JOSÉ DO OURO/RS	ÁREA TOTAL: 245,59 m²		
	RESPONSÁVEL TÉCNICO: ENG. CIVIL MONICA R. STANGUERLIN CREA-RS SC173754-5	ESCALA: INDICADA	REVISÃO: 00	DATA: JULHO/ 2023
				PRANCHA: 01/02

