




Localização do Município de São José do Ouro. Fonte Wikipédia
Sem Escala




Fonte Google Earth
Sem Escala

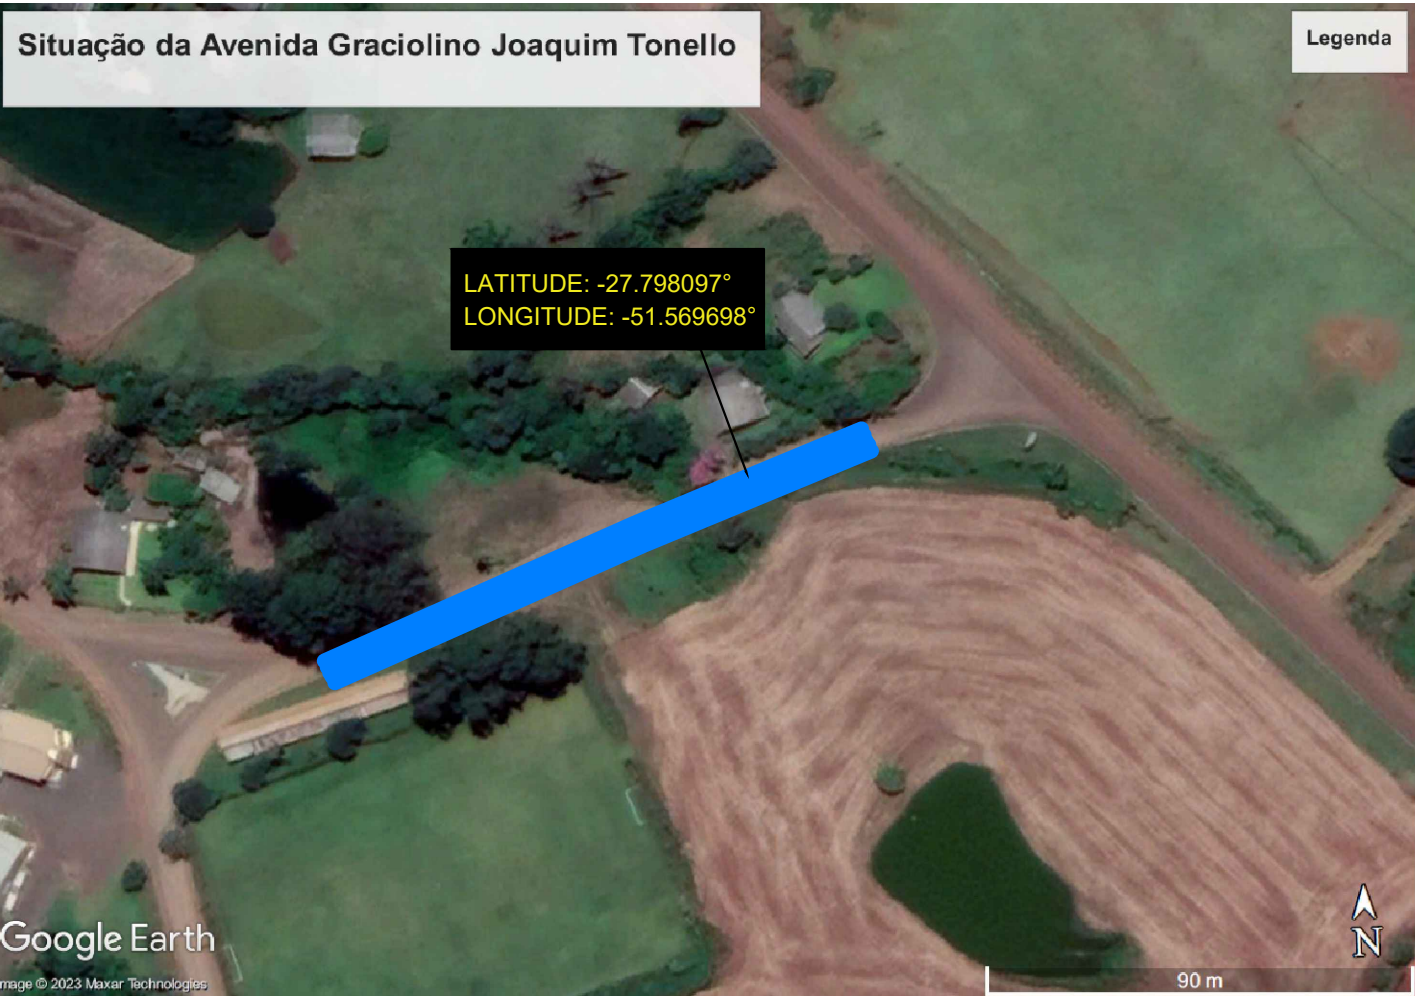


Fonte Google Earth
Sem Escala

OBRA:				
PAVIMENTAÇÃO ASFÁLTICA CBUQ (CONCRETO BETUMINOSO USINADO A QUENTE)				
AVENIDA GRACIOLINO JOAQUIM TONELLO		931,00M²	- LOCALIZAÇÃO DO MUNÍCIPIO - LOCALIZAÇÃO DO TRECHO EM RELAÇÃO A CIDADE - SITUAÇÃO DO TRECHO	CARLA
	PROPRIETÁRIO:	DATA:		PRANCHA:
	MUNICÍPIO DE SÃO JOSÉ DO OURO/RS	SETEMBRO/2023		01
RESPONSÁVEL TÉCNICO PROJETO:		ESCALA:		
ENG. CIVIL CARLA RAGNINI AGOSTINETTO-CREA 137639-6		INDICADA		

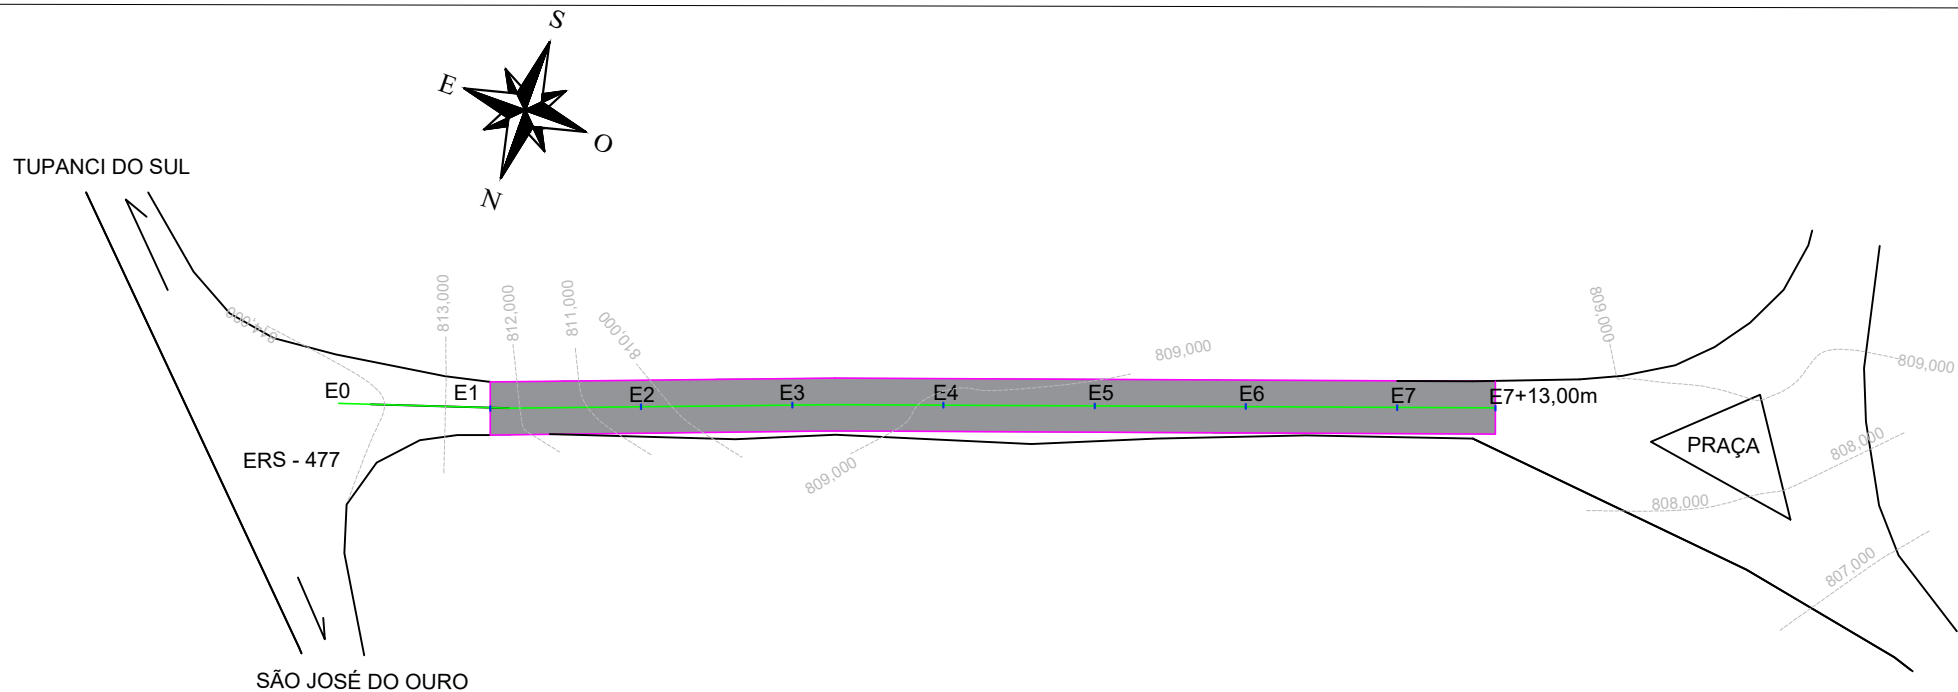


Projeto Geométrico
Escala 1:1.000

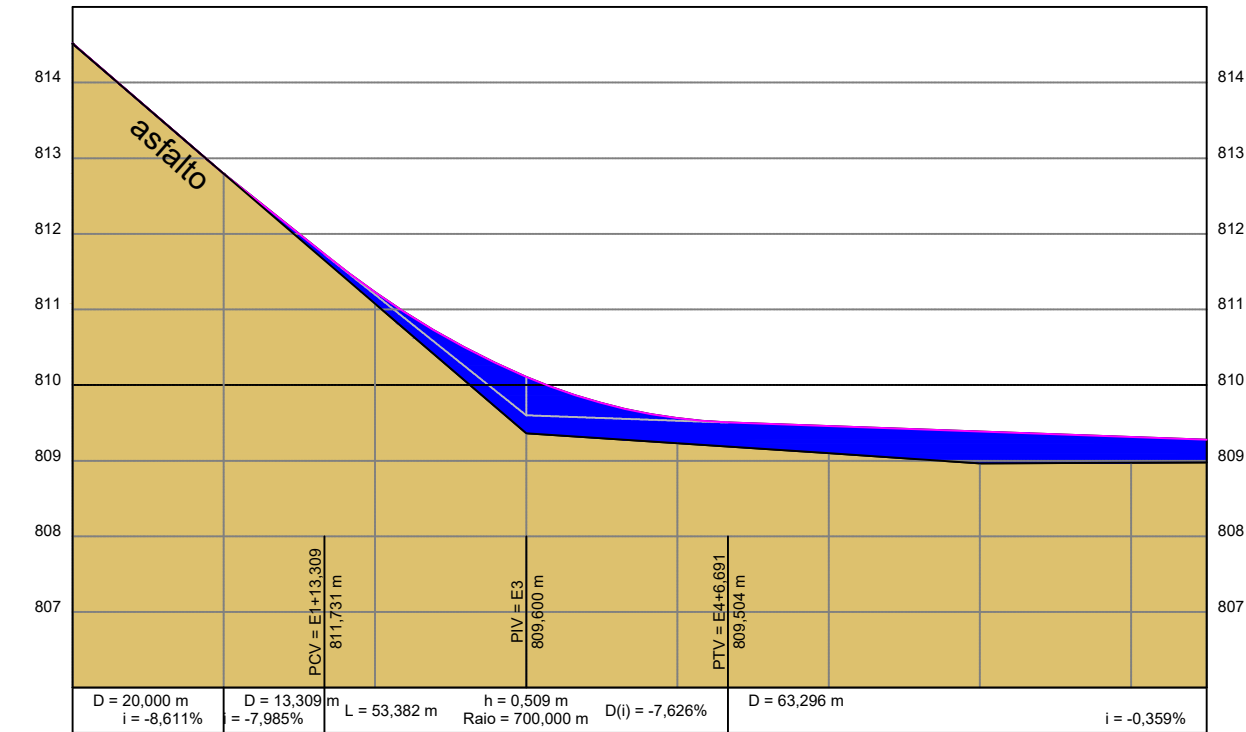

ESTACAS	20,00m	E0	E1	E2	E3	E4	E5	E6	E7	E7+13,00
COTAS (m)										
TERRENO	814,512	812,794	811,229	810,109	809,562	809,456	809,385	809,313	809,277	
CORTE	0,005	0,000	0,151	0,748	0,333	0,359	0,419	0,340	0,300	
ATERRO										

Perfil Longitudinal
Escala 1:1.000

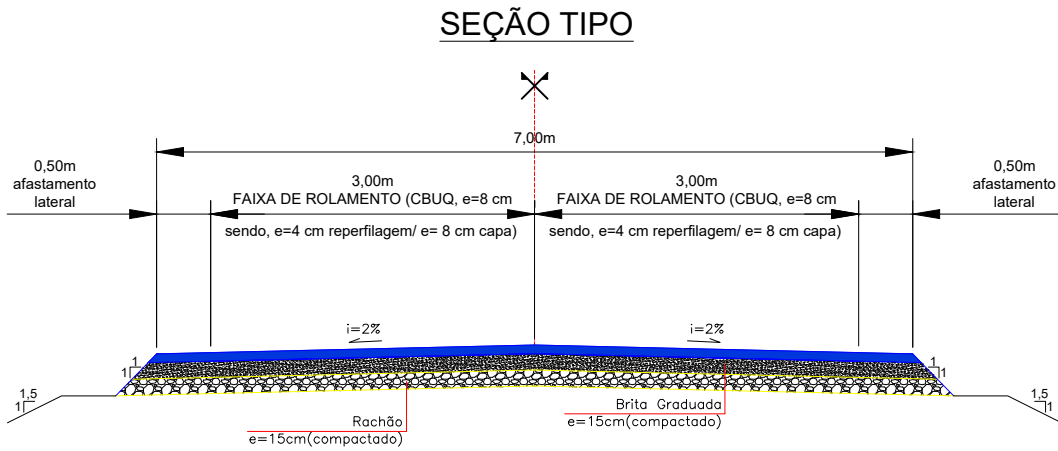

*Sem escala

OBRA:

PAVIMENTAÇÃO ASFÁLTICA CBUQ (CONCRETO BETUMINOSO USINADO A QUENTE)

AVENIDA GRACIOLINO JOAQUIM TONELLO

931,00m²

PROJETO GEOMÉTRICO

PERFIL LONGITUDINAL

SEÇÃO TIPO

CARLA

PRANCHA: 02

PROPRIETÁRIO:

MUNICÍPIO DE SÃO JOSÉ DO OURO/RS

DATA:


SETEMBRO/2023

ESCALA:

INDICADA



RESPONSÁVEL TÉCNICO PROJETO:

ENG. CIVIL CARLA RAGNINI AGOSTINETTO-CREA 137639-6

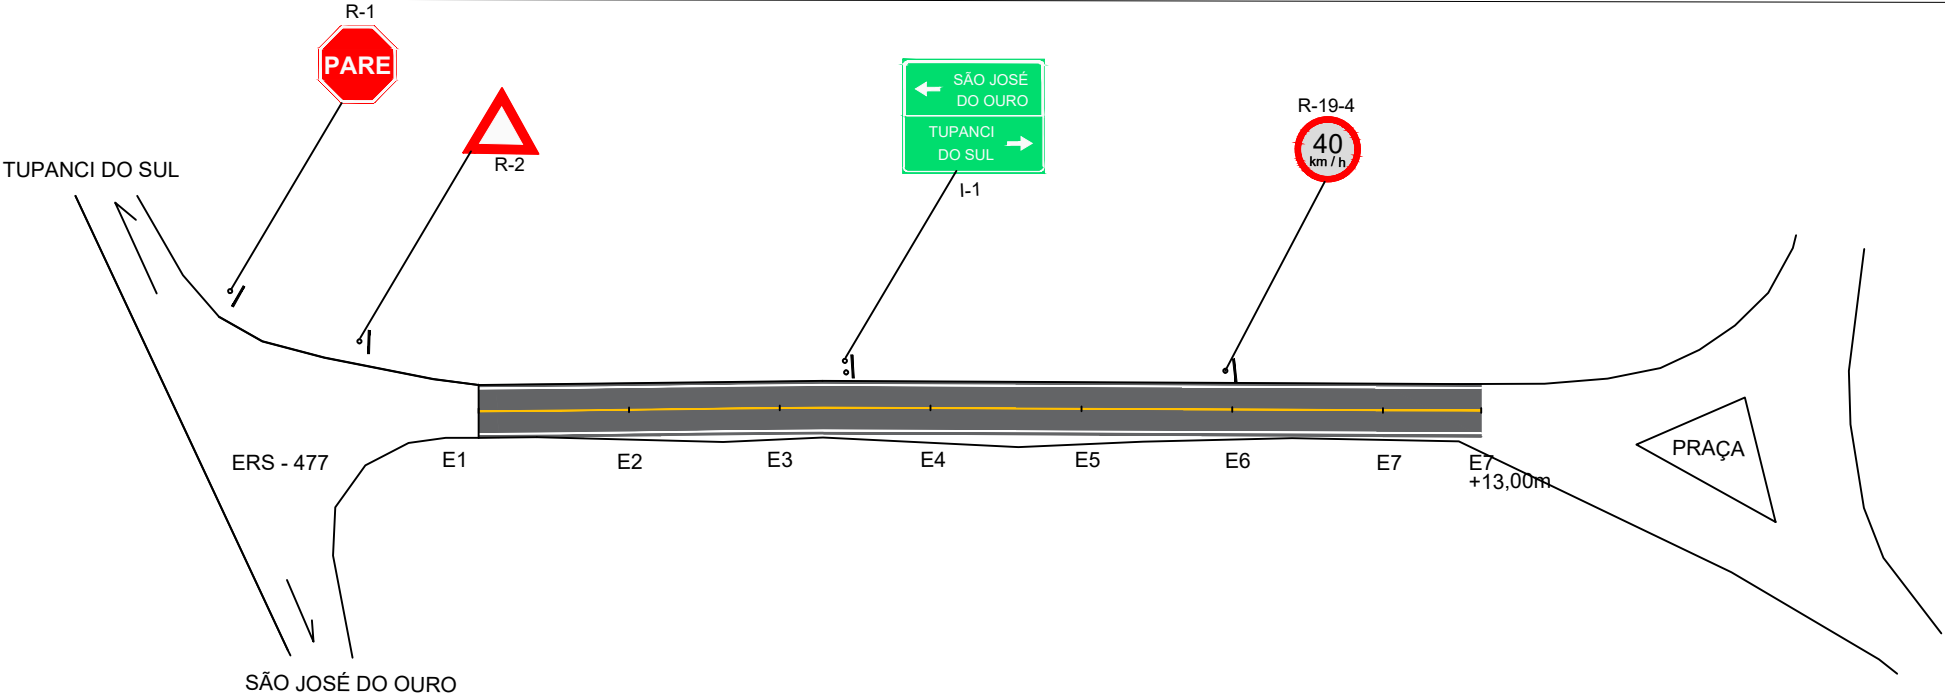

Planta de Sinalização
Escala 1:1.000

PLACAS DE REGULAMENTAÇÃO				
PLACAS	CÓDIGO	PINTURA	DIMENSÃO	QUANTIDADE
	R - 01	FUNDO: VERMELHO ORLA INTERNA: BRANCA ORLA EXTERNA: VERMELHA LETRAS: BRANCAS	L = 400	1
	R - 19 - 4	FUNDO: BRANCO ORLA: VERMELHA LETRAS: PRETO	ø = 800	1
	R - 02	FUNDO: BRANCO ORLA: VERMELHA TARJA: VERMELHA SIMBOLOS: PRETO	L = 400	1

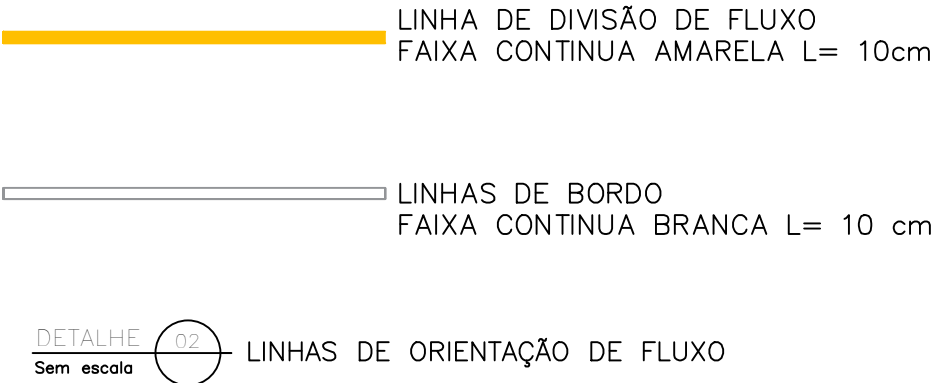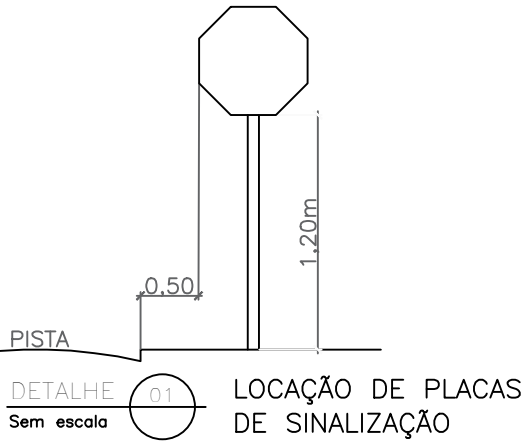

PLACAS DE INDICAÇÃO				
PLACAS	CÓDIGO	PINTURA	DIMENSÃO	QUANTIDADE
	I - 01	FUNDO: VERDE ORLA INTERNA: BRANCA ORLA EXTERNA: VERDE LETRAS: BRANCA (altura mínima 150 mm)	1500 X 1250	1

OBRA:				
PAVIMENTAÇÃO ASFÁLTICA CBUQ (CONCRETO BETUMINOSO USINADO A QUENTE)				
AVENIDA GRACIOLINO JOAQUIM TONELLO		931,00M²	- PROJETO DE SINALIZAÇÃO - PLACAS DE SINALIZAÇÃO - SINALIZAÇÃO HORIZONTAL	CARLA
PROPRIETÁRIO:		DATA:		PRANCHA:
MUNICÍPIO DE SÃO JOSÉ DO OURO/RS		SETEMBRO/2023		03
RESPONSÁVEL TÉCNICO PROJETO:		ESCALA:		
ENG. CIVIL CARLA RAGNINI AGOSTINETTO-CREA 137639-6		INDICADA		