



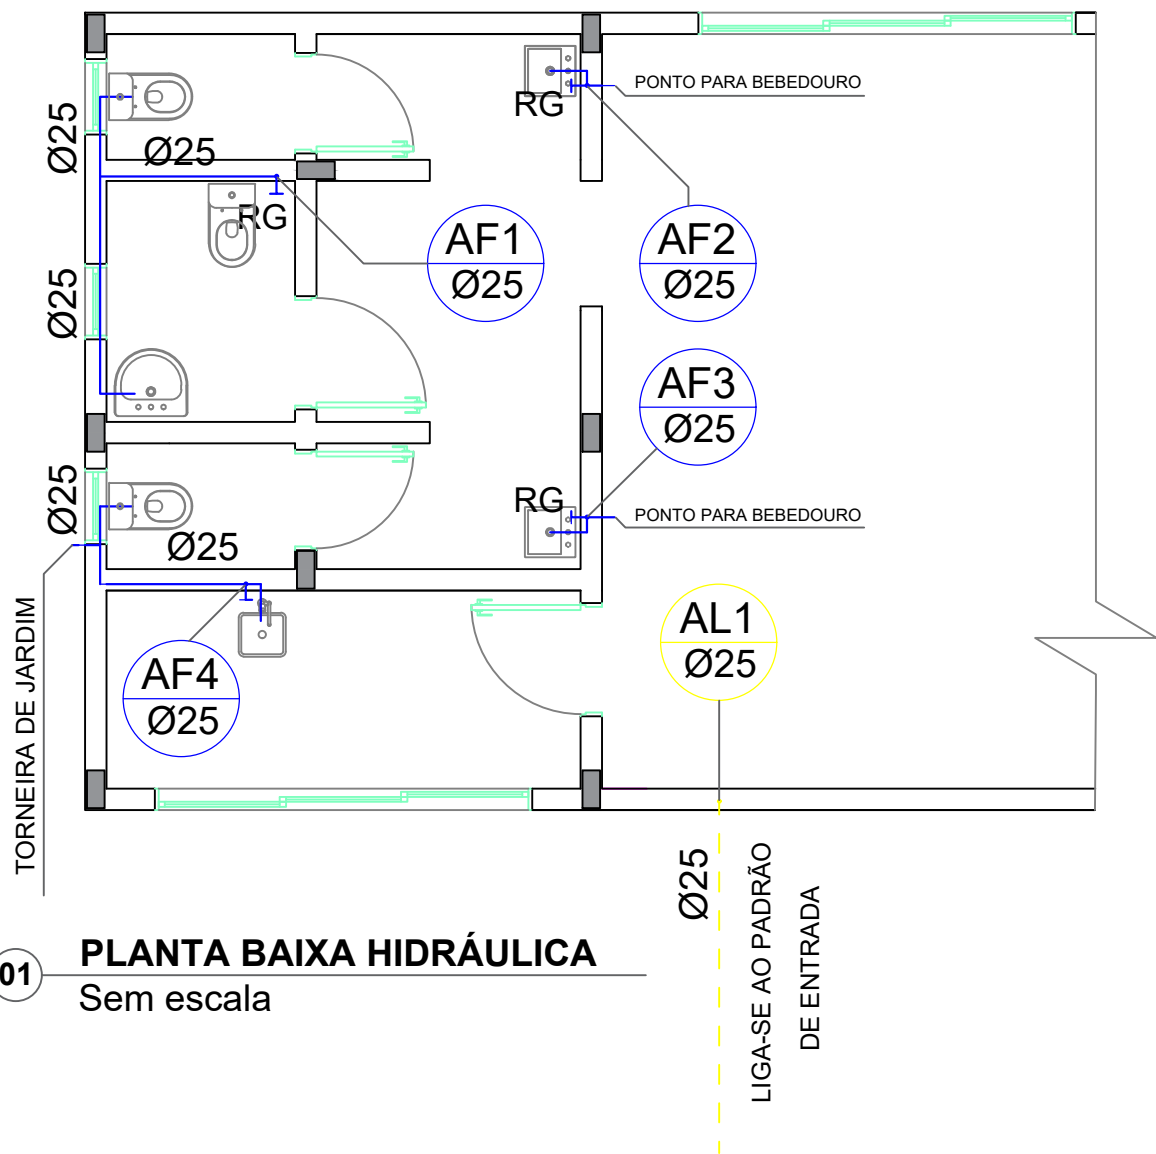

01 PLANTA BAIXA HIDRÁULICA
Sem escala

SIMBOLOGIA HIDROSSANITÁRIO	
—	TUBULAÇÃO ESGOTO Ø ≤ 75 mm utilizar i ≥ 2% Ø ≥ 100 mm utilizar i ≥ 1%
—	TUBULAÇÃO ÁGUA PLUVIAL
—	TUBULAÇÃO ÁGUA FRIA
AL1 Ø	ALIMENTAÇÃO ÁGUA FRIA - Ø INDICADO
AF1 Ø	COLUNA ÁGUA FRIA - Ø INDICADO
AP1 Ø	COLUNA ÁGUA PLUVIAL - Ø INDICADO
CV1 Ø	COLUNA VENTILAÇÃO - Ø INDICADO
●	CAIXA SIFONADA
CI	CAIXA DE INSPEÇÃO

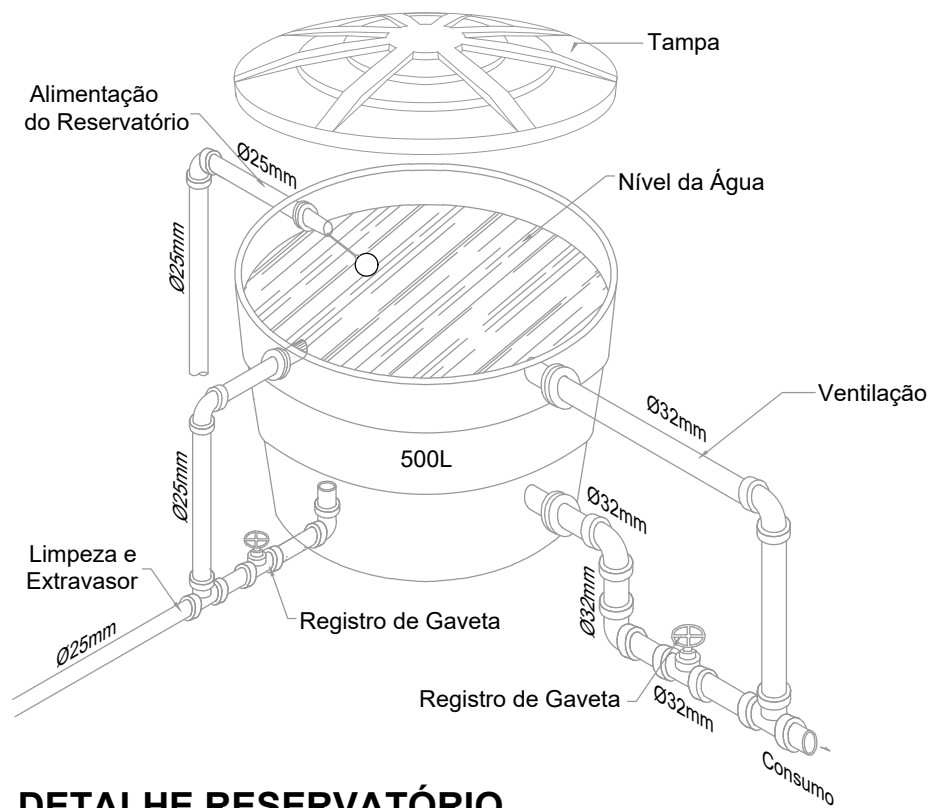

DETALHE RESERVATÓRIO
Sem escala

PROJETO HIDROSSANITÁRIO:

ESPAÇO RECREATIVO INFANTIL - ANEXO E.M.E.I. PROFª MARIA HELENA MORELO

LOCAL:

TRAVESSA MONTAURI JOSÉ DE PAULA - BAIRRO CENTRO

MATRÍCULA:

3.936

PLANTA HIDRÁULICA,
DETALHAMENTO E
LEGENDA

MONICA

PROPRIETÁRIO:

MUNICÍPIO DE SÃO JOSÉ DO OURO/RS

ÁREA:

129,45 m²

DATA:

DEZEMBRO/
2023

RESPONSÁVEL TÉCNICO:

ENG. CIVIL MONICA R. STANGUERLIN
CREA-RS SCI73754-5

ESCALA:


INDICADA

REVISÃO:

00

PRANCHA:

01/04

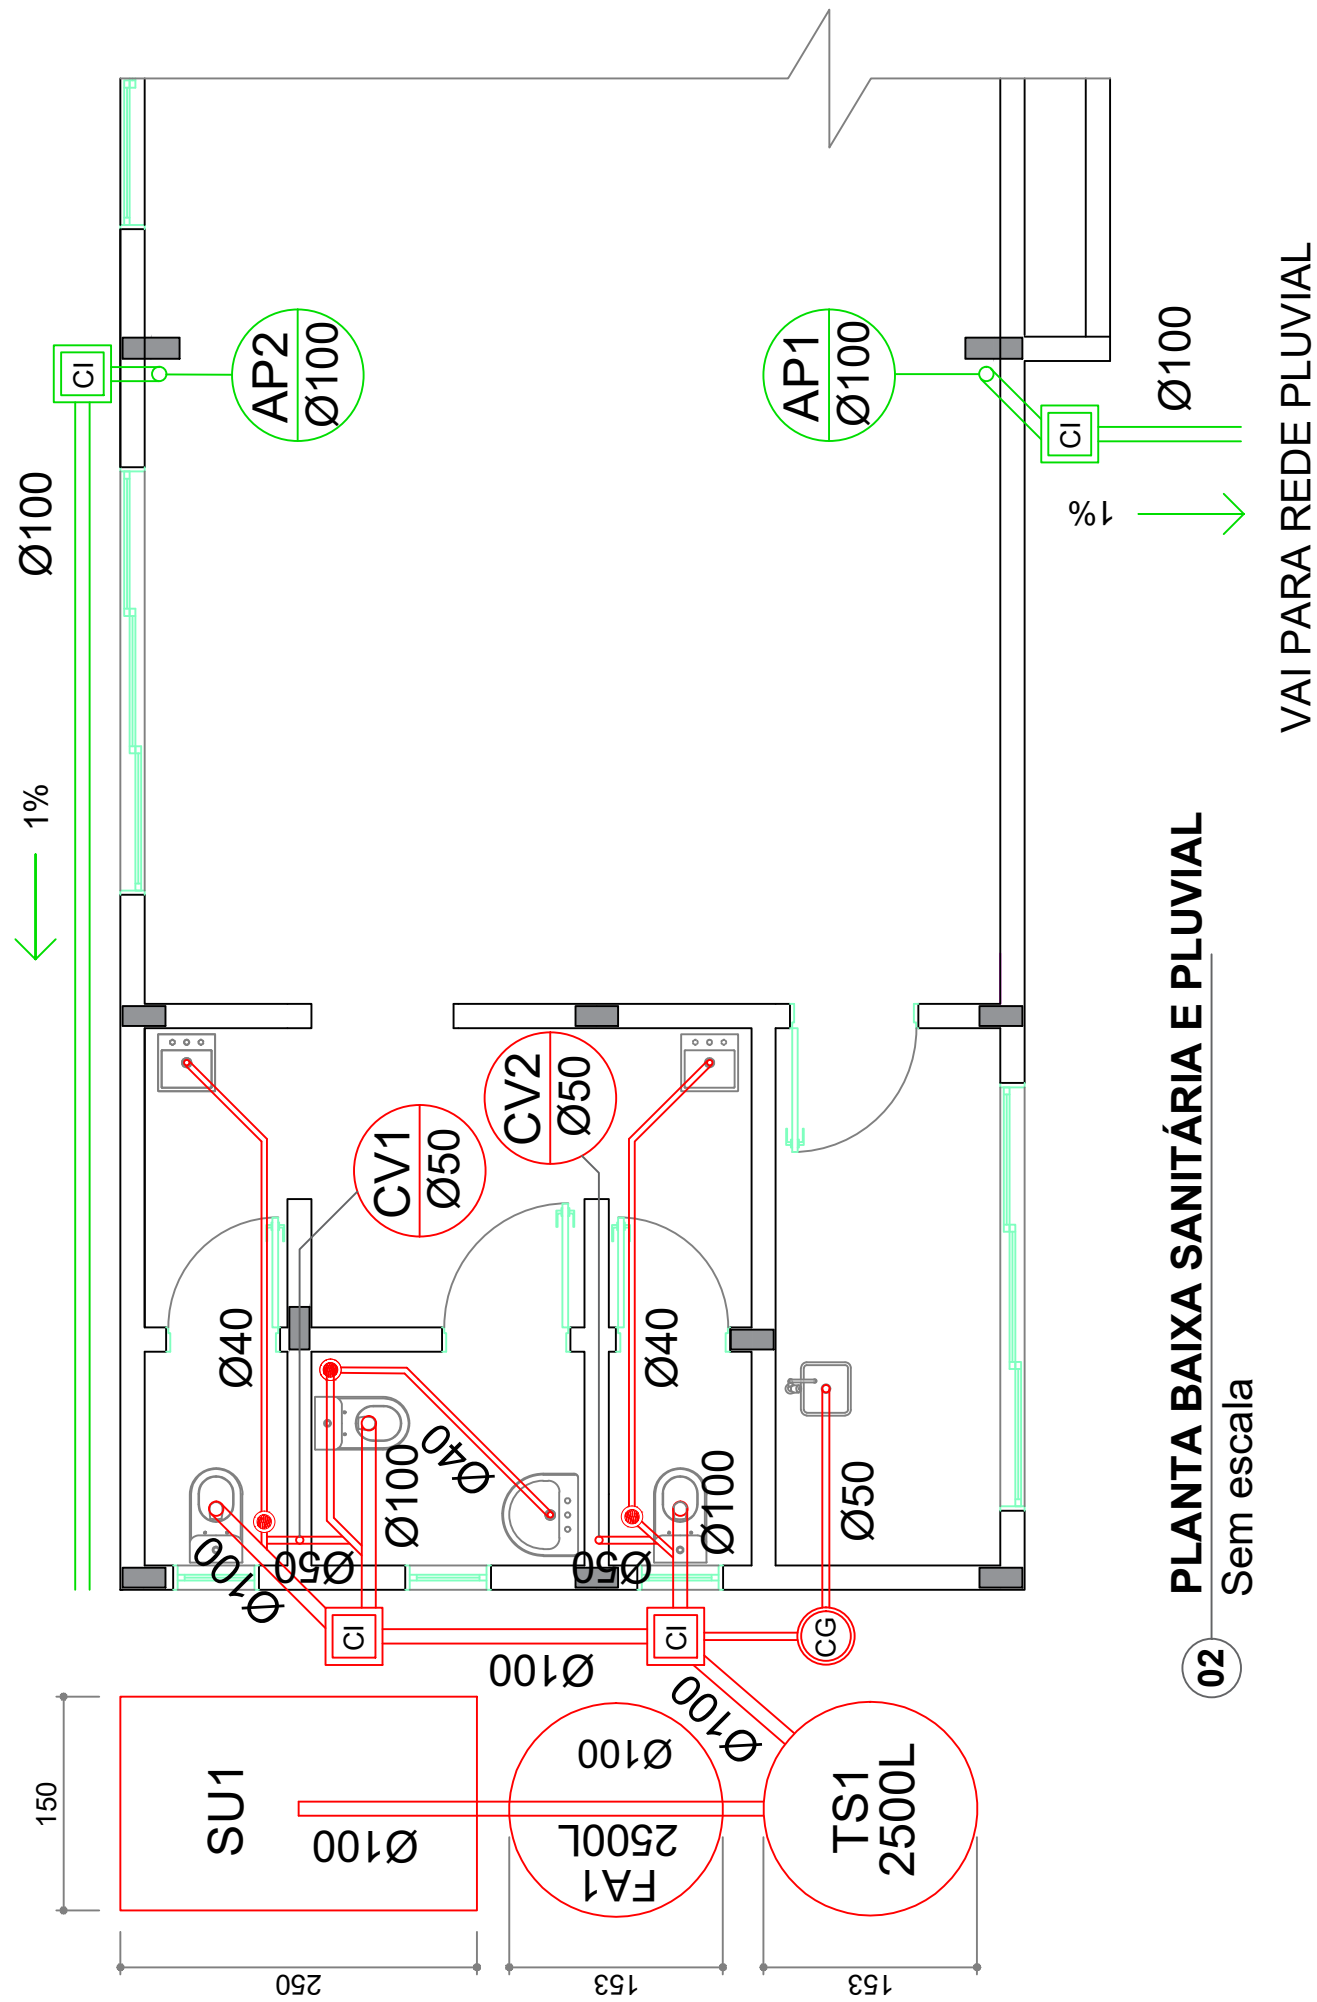

02 PLANTA BAIXA SANITÁRIA E PLUVIAL

Sem escala

PROJETO HIDROSSANITÁRIO:

ESPAÇO RECREATIVO INFANTIL - ANEXO E.M.E.I. PROFª MARIA HELENA MORELO

LOCAL:

TRAVESSA MONTAURI JOSÉ DE PAULA - BAIRRO CENTRO

MATRÍCULA:

3.936

PLANTA SANITÁRIA E
PLUVIAL

MONICA



PROPRIETÁRIO:

MUNICÍPIO DE SÃO JOSÉ DO OURO/RS

ÁREA:

129,45 m²

DATA:

DEZEMBRO/
2023

RESPONSÁVEL TÉCNICO:

ENG. CIVIL MONICA R. STANGUERLIN
CREA-RS SCI73754-5

ESCALA:

INDICADA

REVISÃO:

00

PRANCHA:

02/04

PROJETO HIDROSSANITÁRIO:
ESPAÇO RECREATIVO INFANTIL - ANEXO E.M.E.I. PROFª MARIA HELENA MORELO

LOCAL:
TRAVESSA MONTAURI JOSÉ DE PAULA - BAIRRO CENTRO



PROPRIETÁRIO:
MUNICÍPIO DE SÃO JOSÉ DO OURO/RS

RESPONSÁVEL TÉCNICO:
ENG. CIVIL MONICA R. STANGUERLIN
CREA-RS SCI73754-5

MATRÍCULA:
3.936

ÁREA:
129,45 m²

ESCALA:
INDICADA


PLANTA DE COBERTURA
E DETALHAMENTOS

REVISÃO:
00



MONICA

DATA:
DEZEMBRO/
2023

PRANCHA:
03/04

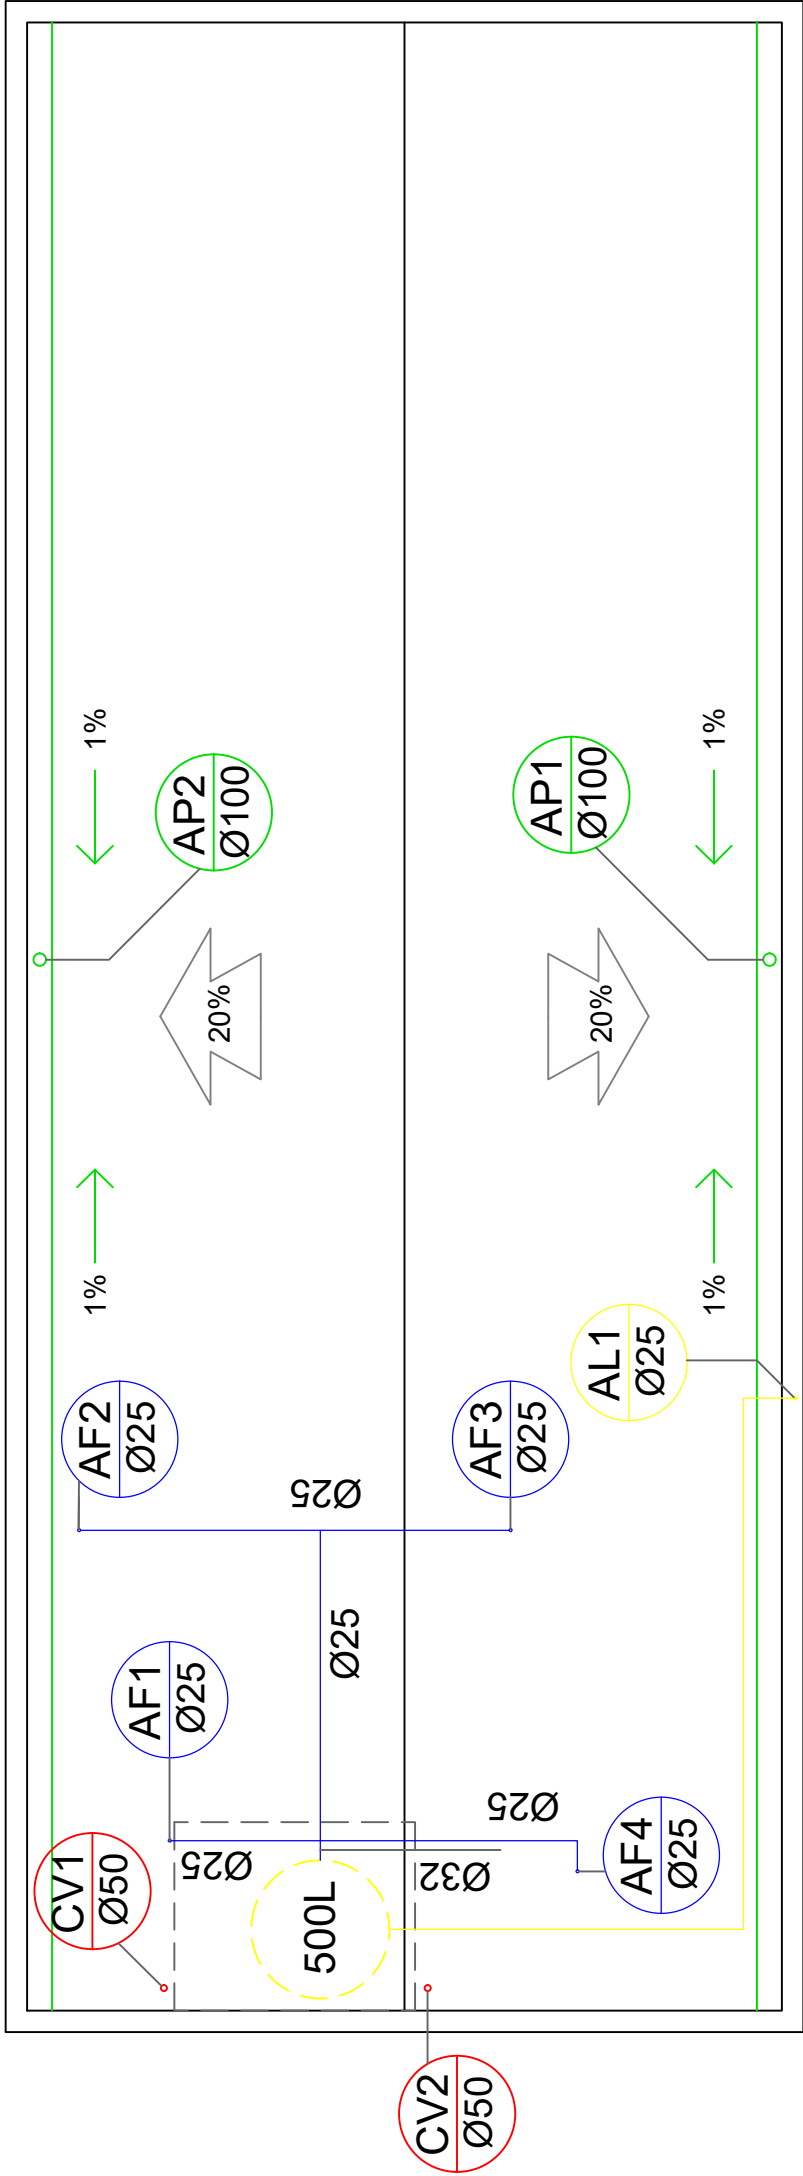


03 PLANTA DE COBERTURA
Sem escala

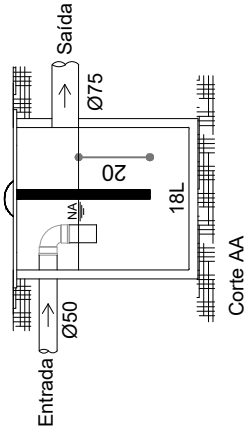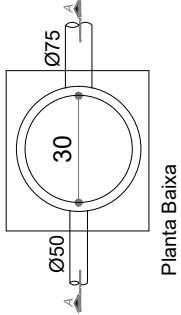


CAIXA DE GORDURA PEQUENA
01 COZINHA - NBR 8160/99


- Diâmetro interno: 30cm;
- Parte submersa do septo: 20cm;
- Capacidade de retenção: 18L;
- Diâmetro nominal saída: DN 75mm.

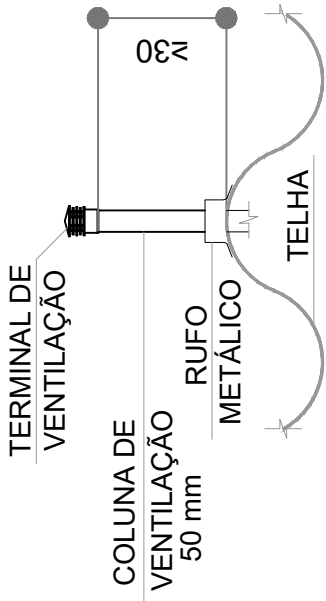

COLUNA DE VENTILAÇÃO
SEM ESCALA

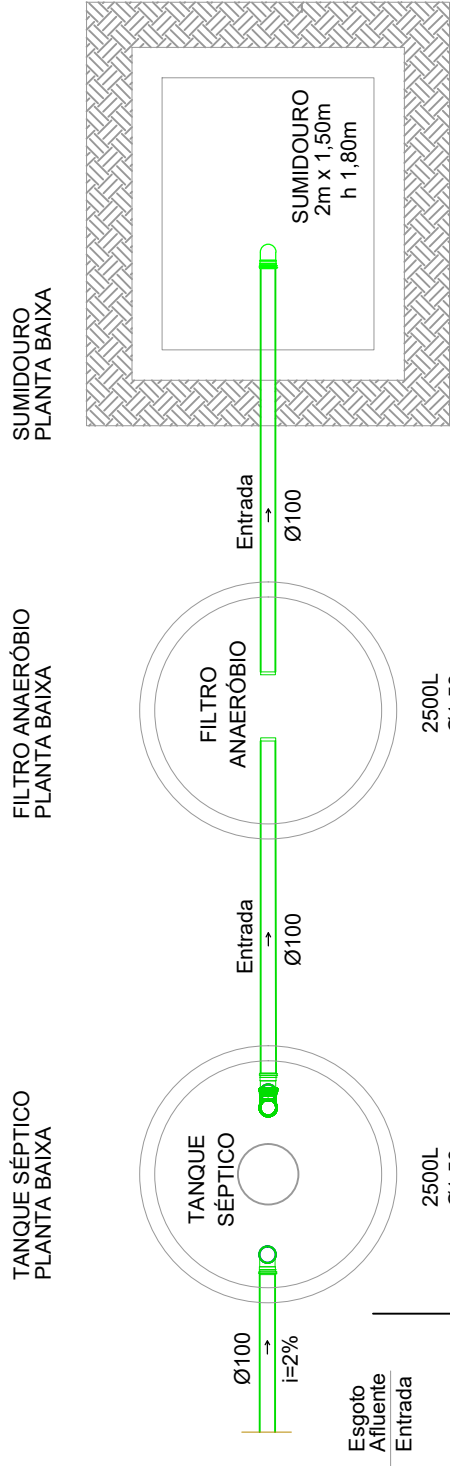

SISTEMA EM PEAD - SEGUIR AS INSTRUÇÕES DO FABRICANTE

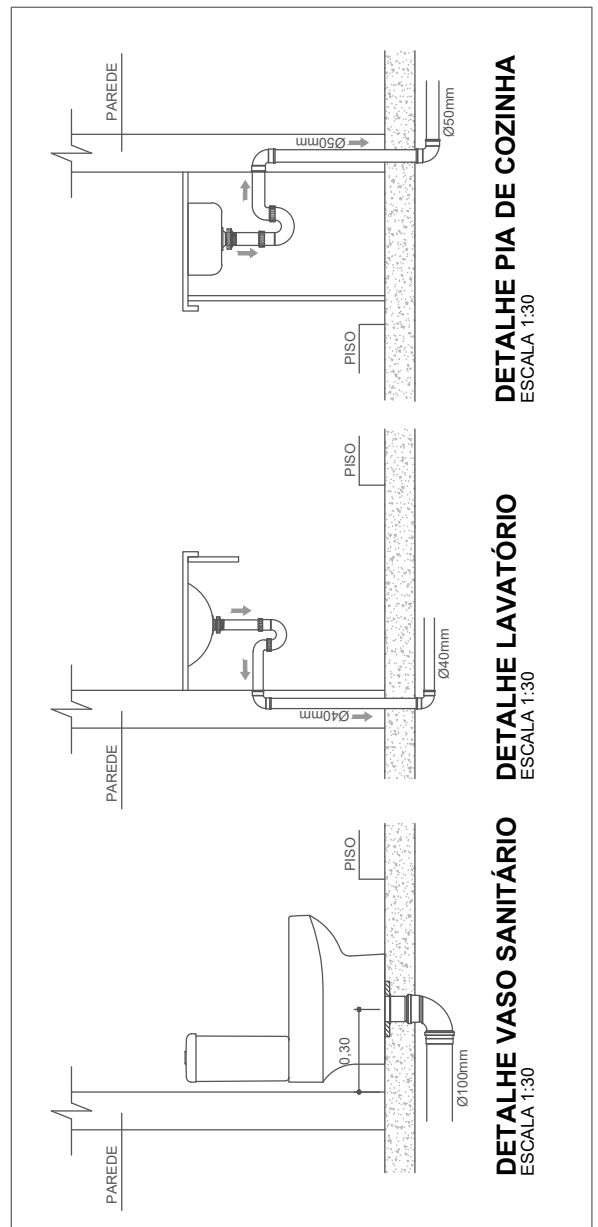

PROJETO HIDROSSANITÁRIO:

ESPAÇO RECREATIVO INFANTIL - ANEXO E.M.E.I. PROFª MARIA HELENA MORELO

LOCAL:

TRAVESSA MONTAURI JOSÉ DE PAULA - BAIRRO CENTRO



PROPRIETÁRIO:

MUNICÍPIO DE SÃO JOSÉ DO OURO/RS

RESPONSÁVEL TÉCNICO:

ENG. CIVIL MONICA R. STANGUERLIN
CREA-RS SCI73754-5

MATRÍCULA:

3.936

ÁREA:

129,45 m²

ESCALA:

INDICADA

DETALHAMENTOS

REVISÃO:

00

MONICA

DATA:

DEZEMBRO/
2023

PRANCHA:

04/04