



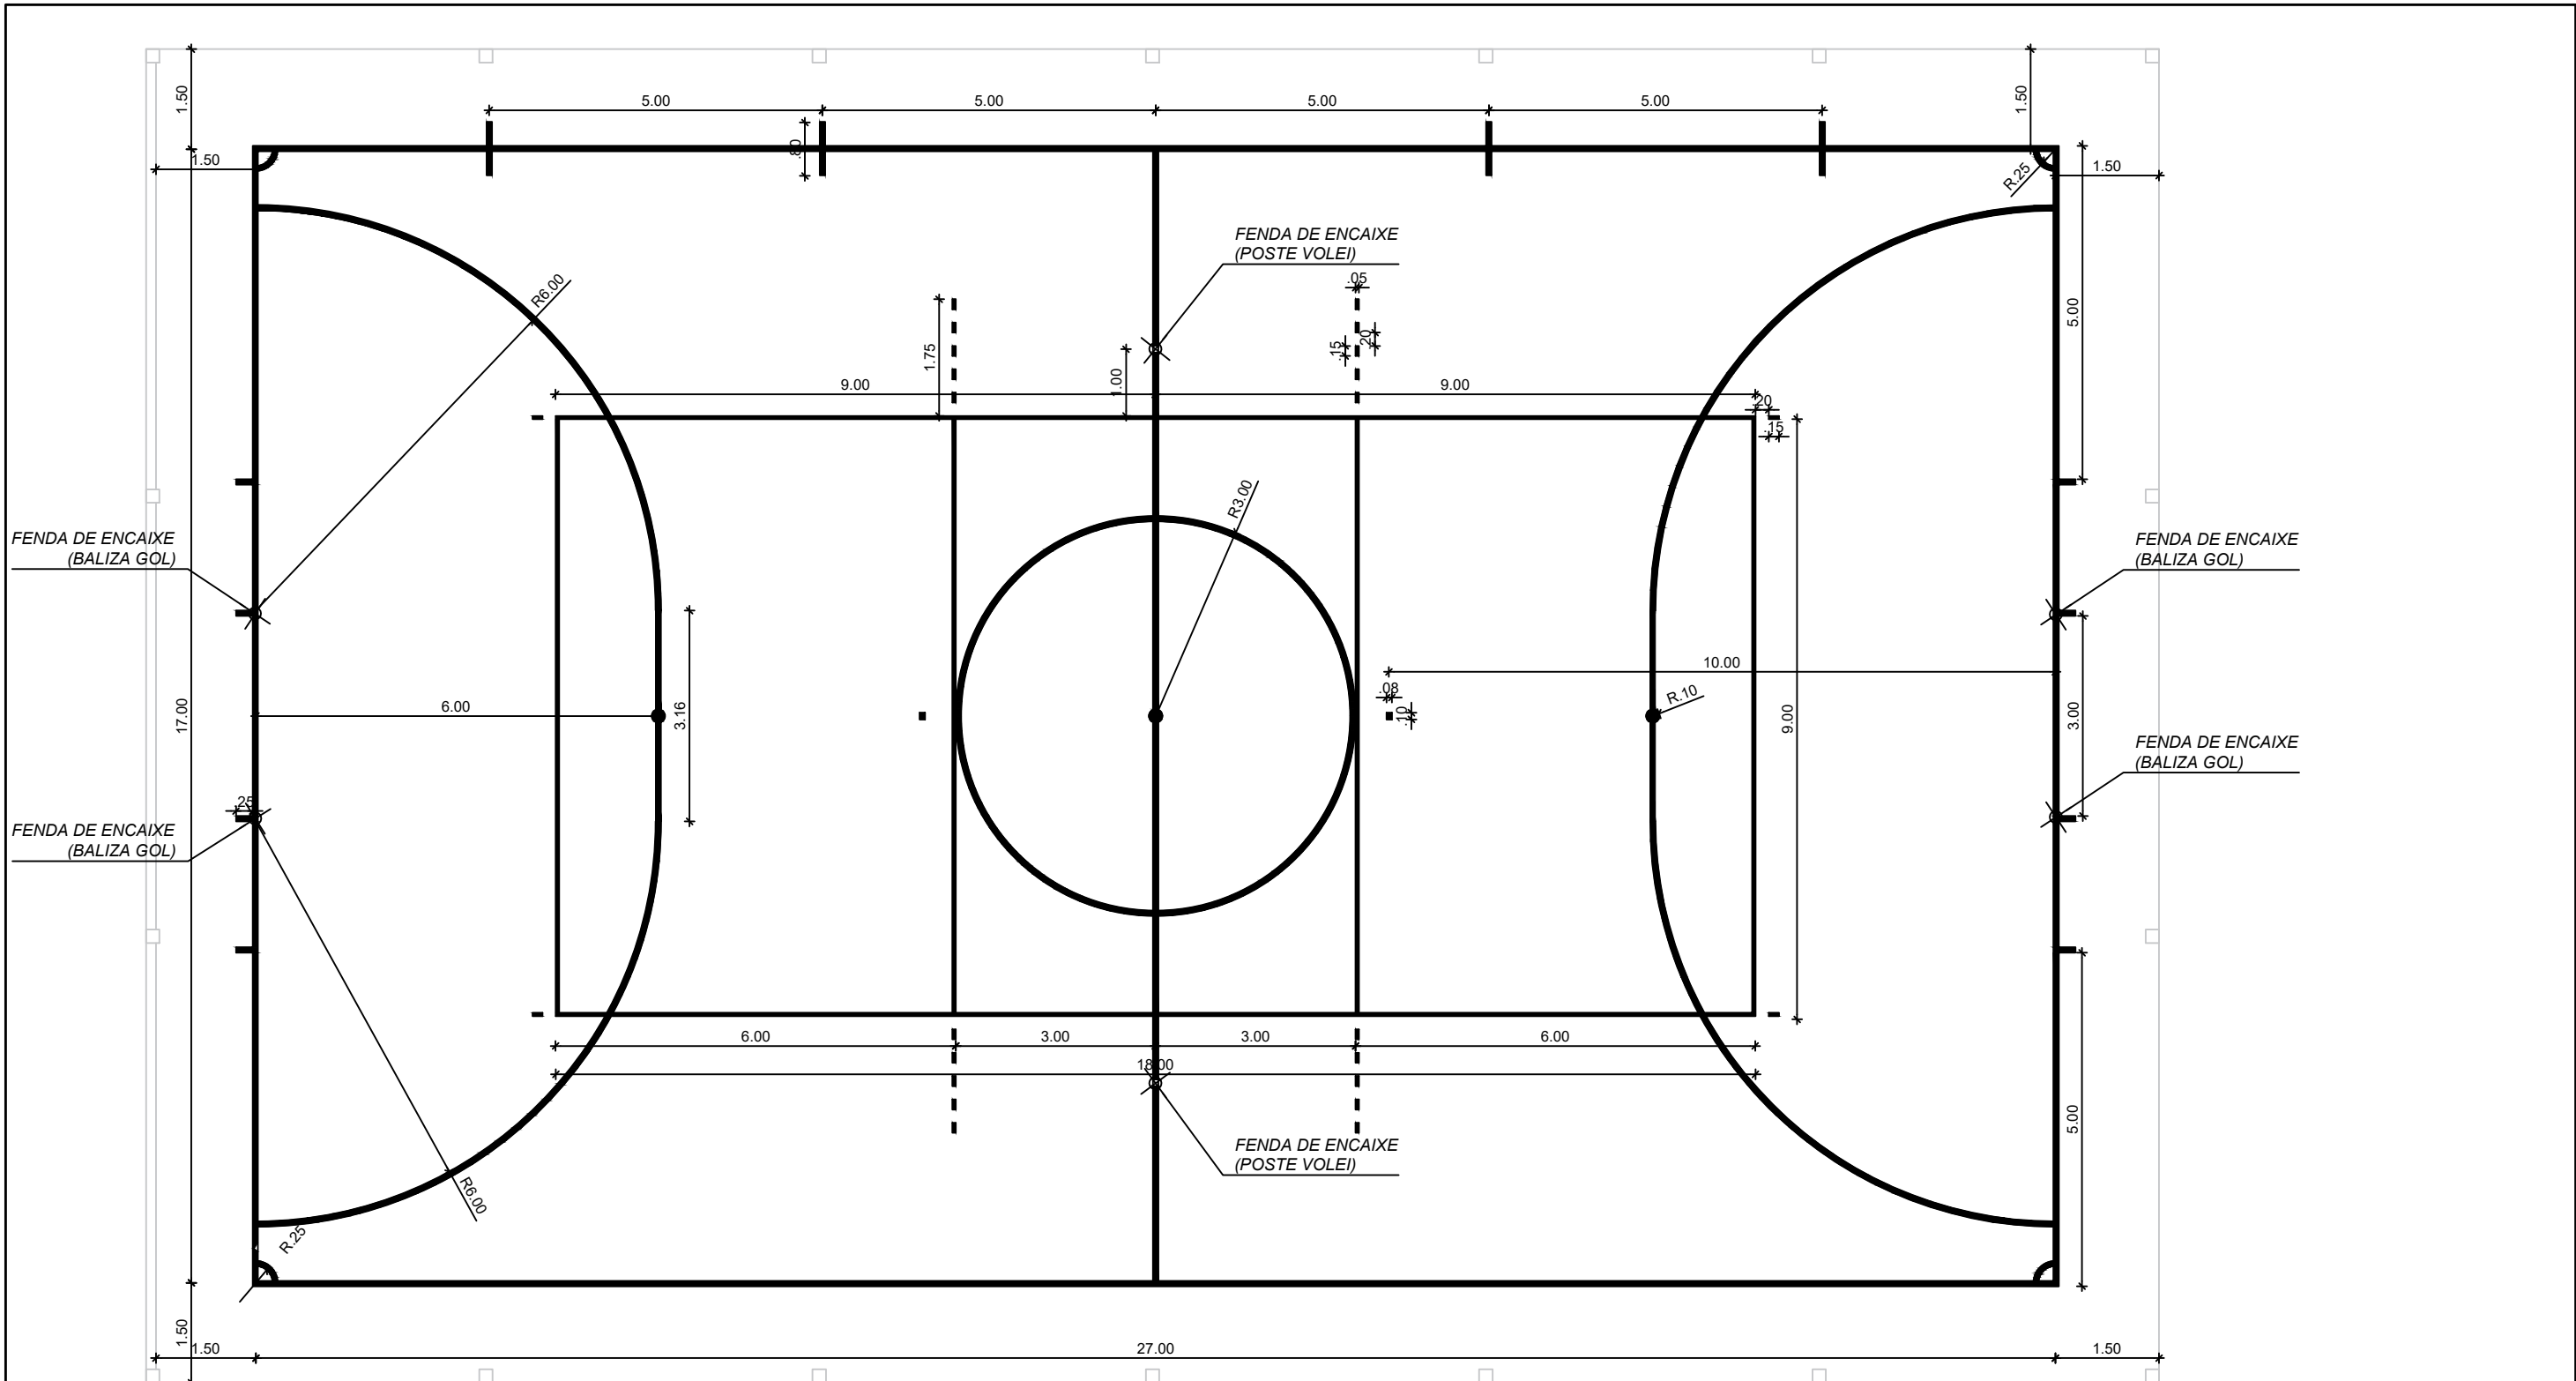

DEMARCAÇÕES
ESCALA 1:100

ESPECIFICAÇÕES
DEMARCAÇÕES FUTSAL
- Linhas Laterais: 27,00m com 0,08m de espessura; - Linhas de Fundo: 17,00m com 0,08m de espessura; - Círculo Central: 3,00m de raio com espessura de 0,08m; - Área do gol: composta de 2 semicírculos com raio de 6,00m e com espessura de 0,08m e por uma linha paralela a linha de fundo de 3,16m com espessura de 0,08m; - Tiro de canto: semicírculo com 0,25m de raio; - Tiro livre sem barreira: é uma linha paralela a linha de fundo com 0,10m e com espessura de 0,08m; - Zona de substituição: primeira linha de demarcação situada a 5,00m da linha central e a segunda com 10,00m da linha central, com 0,80 m e com espessura de 0,08m; - Ponto Central: círculo com raio de 0,10m localizado no centro do campo; - Penalidade máxima: círculo com raio de 0,10m localizado no centro da linha reta da área do gol;
DEMARCAÇÕES VOLEIBOL
- Linhas Laterais: 18,00m com 0,05m de espessura; - Linhas de Fundo: 9,00m com 0,05m de espessura; - Linha de ataque: é a linha que se distancia 3,00m da linha central, que se estende 1,75m para fora da quadra de forma tracejada;


OBRA: QUADRA POLIESPORTIVA			
ENDEREÇO: RUA BORTOLO VANZ, BAIRRO DAS CANÇÕES	ÁREA: 600,00M²	DETALHAMENTO LINHAS DE DEMARCAÇÃO FUTSAL E VOLEIBOL	
PROPRIETÁRIO: MUNICÍPIO DE SÃO JOSÉ DO OURO/RS	DATA: JANEIRO/ 2024		
RESPONSÁVEL TÉCNICO PROJETO: ENG. CIVIL CARLA RAGNINI AGOSTINETTO-CREA 137639-6	ESCALA: INDICADA		
		DESENHO: CARLA	PRANCHA: 01

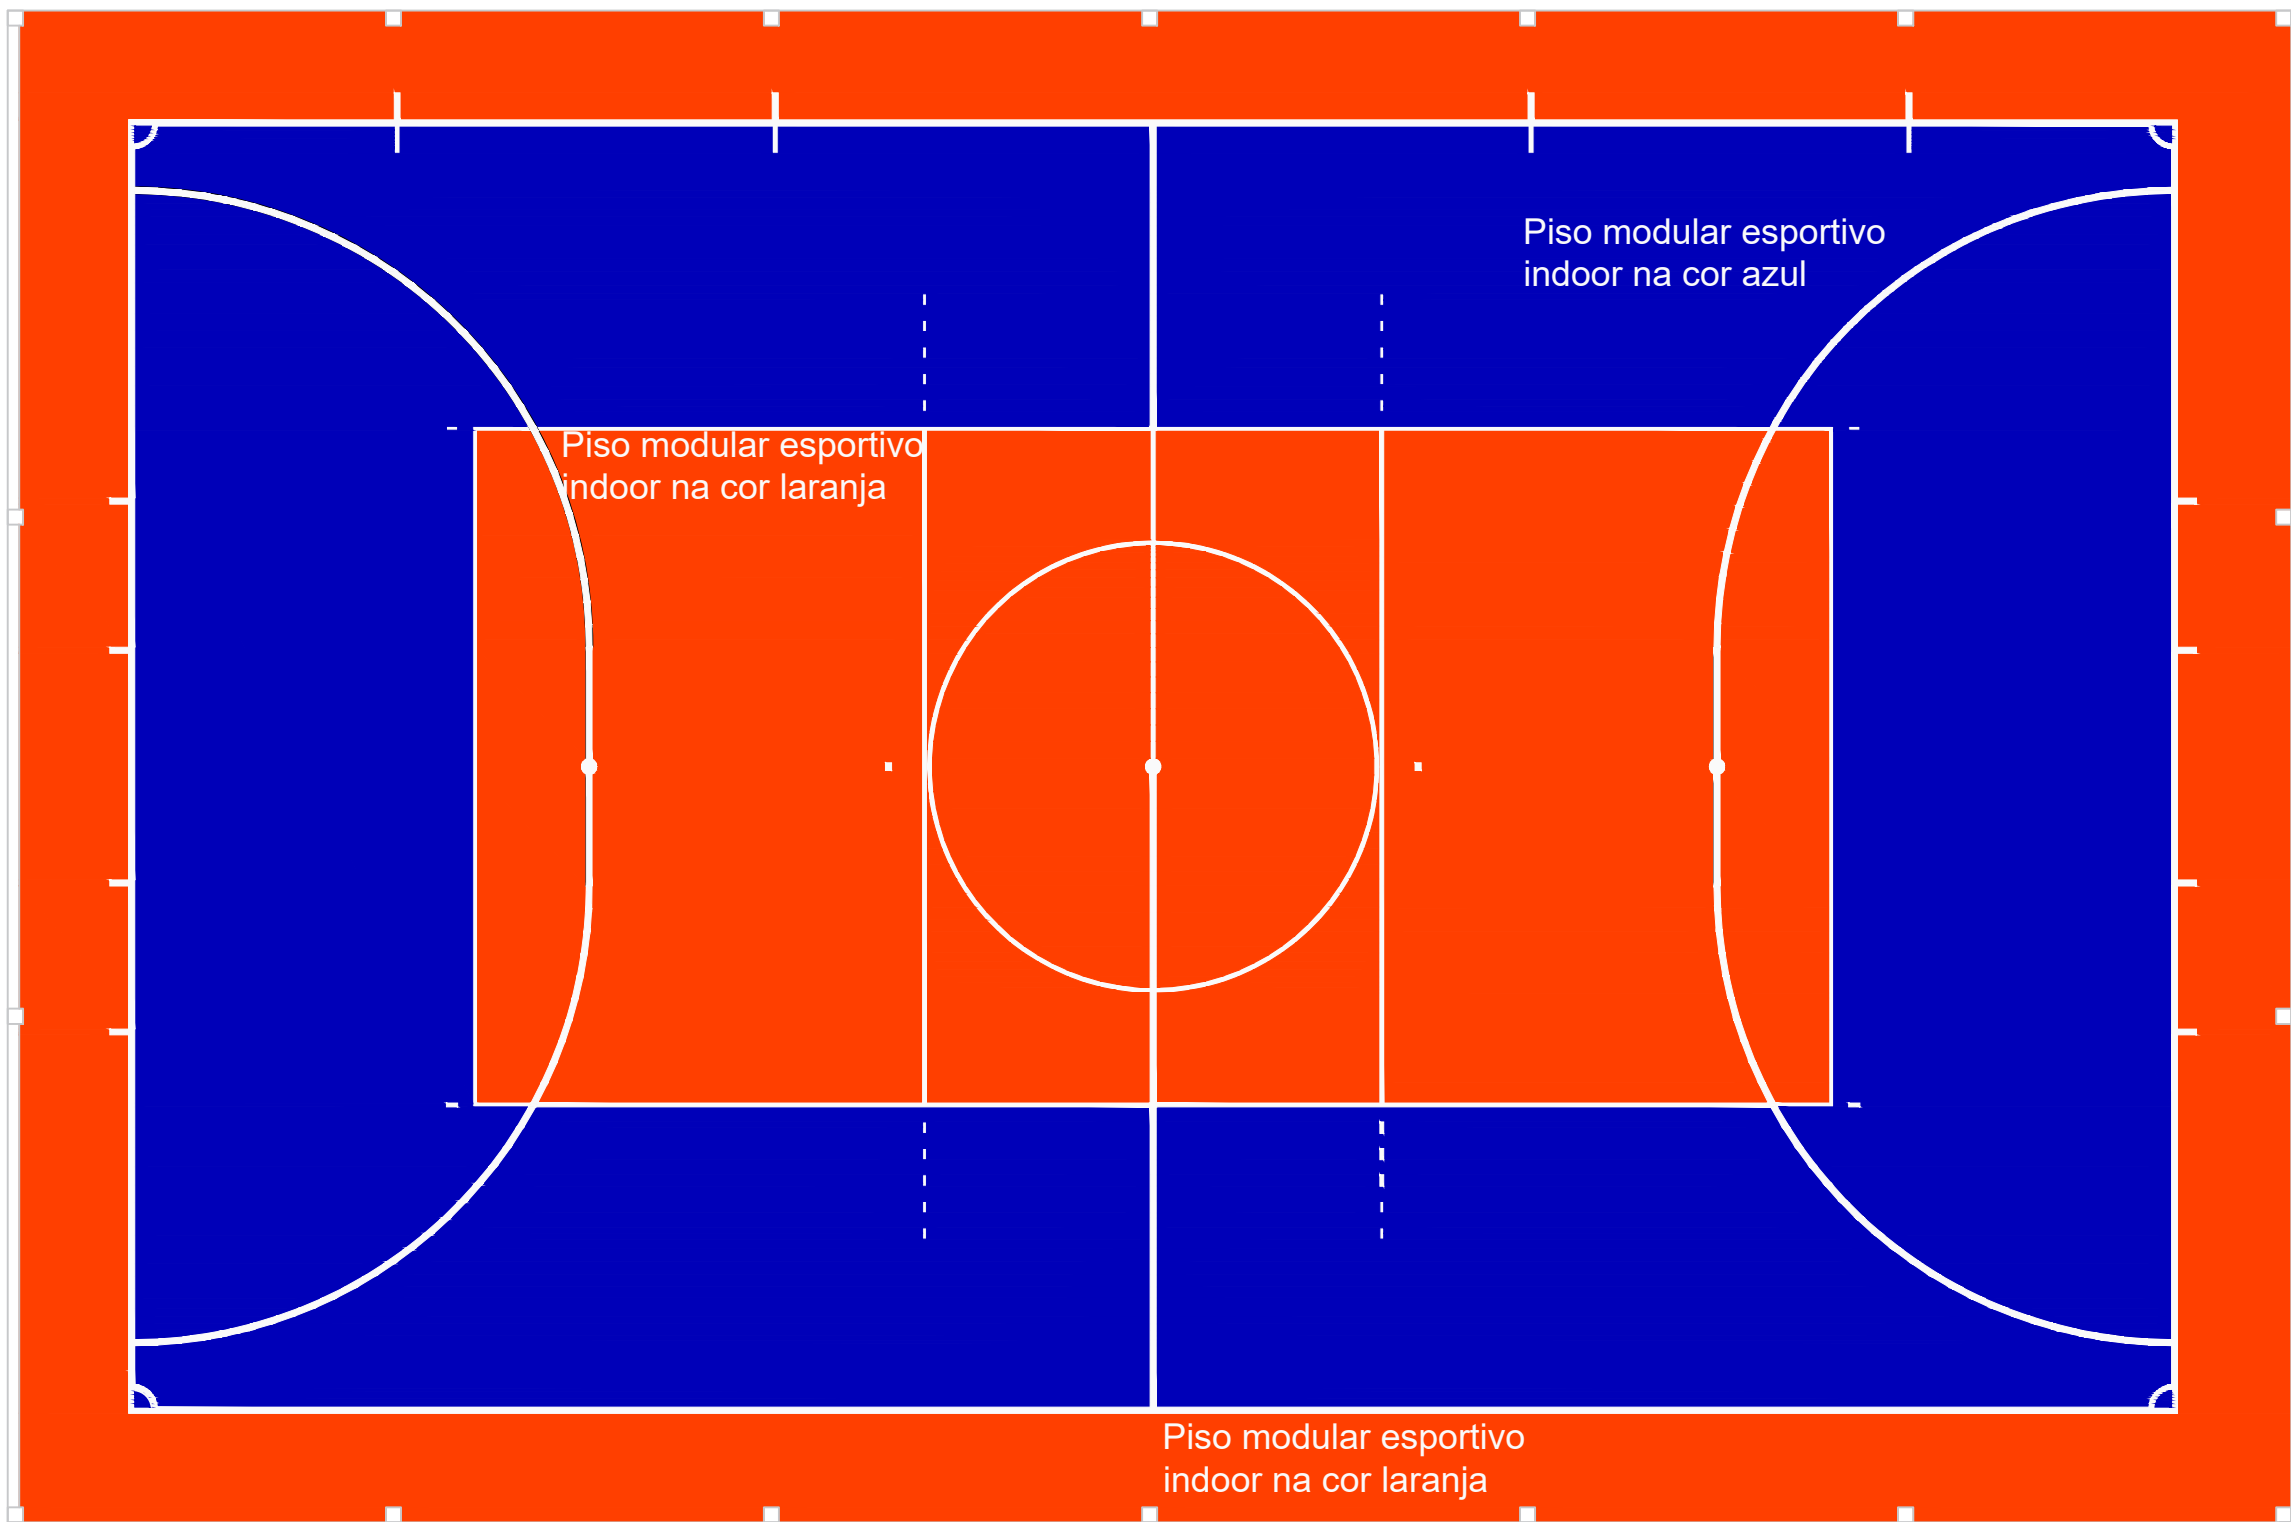

PAGINAÇÃO DO PISO
ESCALA 1:100

QUADRO DE ÁREAS	
ÁREA TOTAL: 30 metros x 20 metros = 600,00 m²	
COR AZUL:	297,00 m²
COR LARANJA:	303,00 m²


OBRA: QUADRA POLIESPORTIVA			
ENDEREÇO: RUA BORTOLO VANZ, BAIRRO DAS CANÇÕES	ÁREA: 600,00m²	PAGINAÇÃO DO PISO	
	PROPRIETÁRIO: MUNICÍPIO DE SÃO JOSÉ DO OURO/RS	DATA: JANEIRO/2024	DESENHO: CARLA
	RESPONSÁVEL TÉCNICO PROJETO: ENG. CIVIL CARLA RAGNINI AGOSTINETTO-CREA 137639-6	ESCALA: INDICADA	PRANCHA: 02

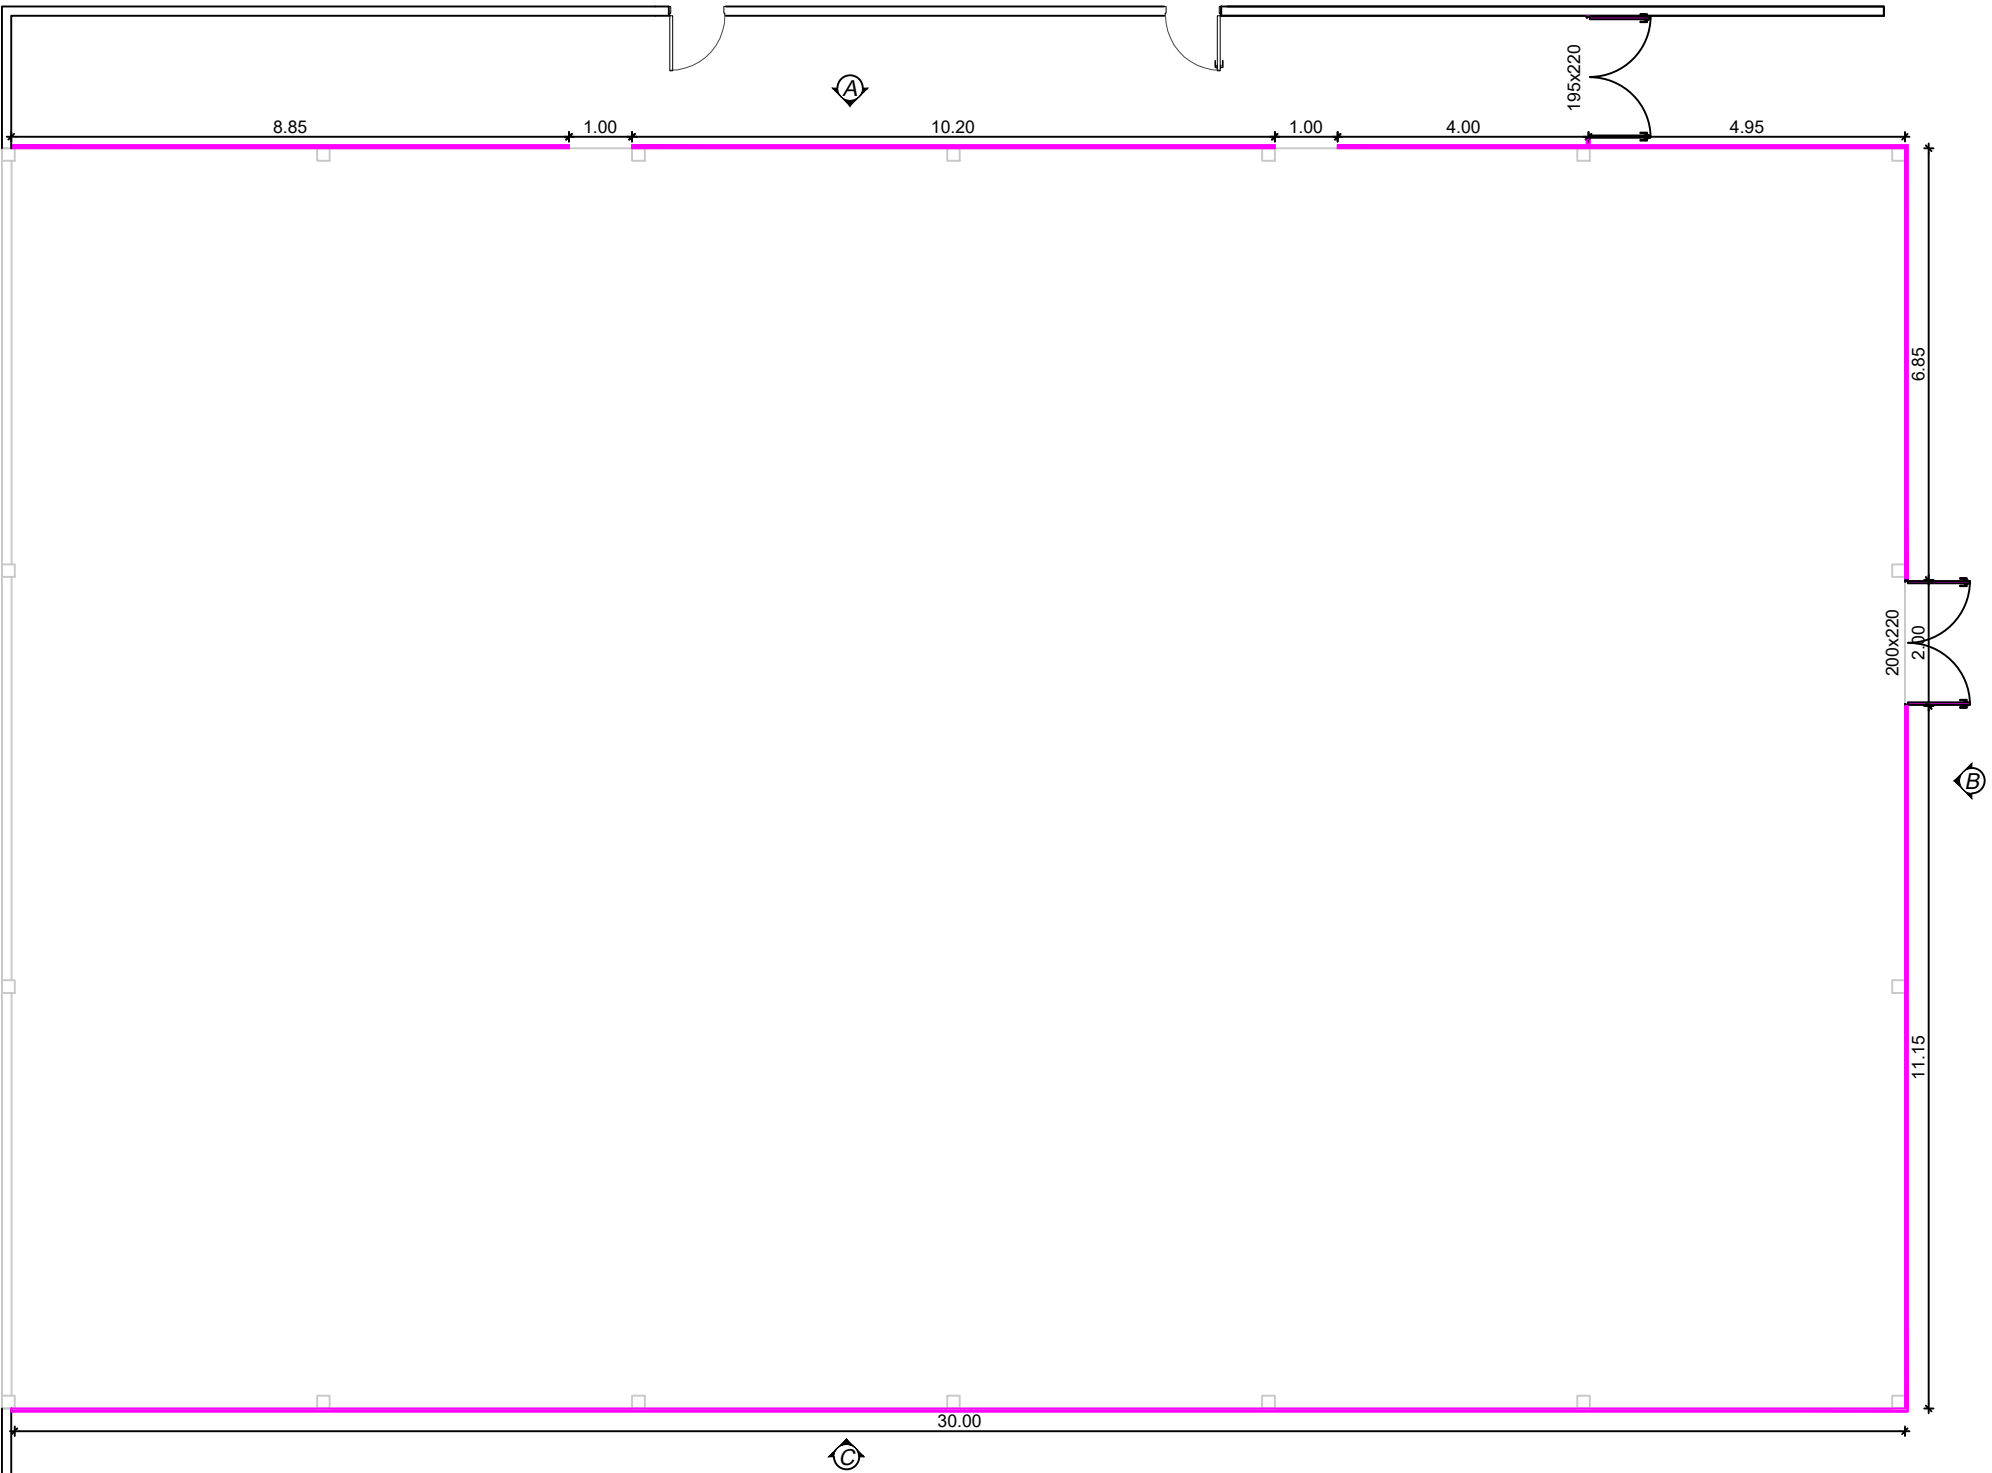


LEGENDA	
	ALAMBRADO

PLANTA ALAMBRADO
ESCALA 1:120


OBRA: QUADRA POLIESPORTIVA			
ENDEREÇO: RUA BORTOLO VANZ, BAIRRO DAS CANÇÕES		ÁREA: 600,00M²	PLANTA ALAMBRADO
PROPRIETÁRIO: MUNICÍPIO DE SÃO JOSÉ DO OURO/RS		DATA: JANEIRO/ 2024	
RESPONSÁVEL TÉCNICO PROJETO: ENG. CIVIL CARLA RAGNINI AGOSTINETTO-CREA 137639-6		ESCALA: INDICADA	
		DESENHO: CARLA	PRANCHA: 03

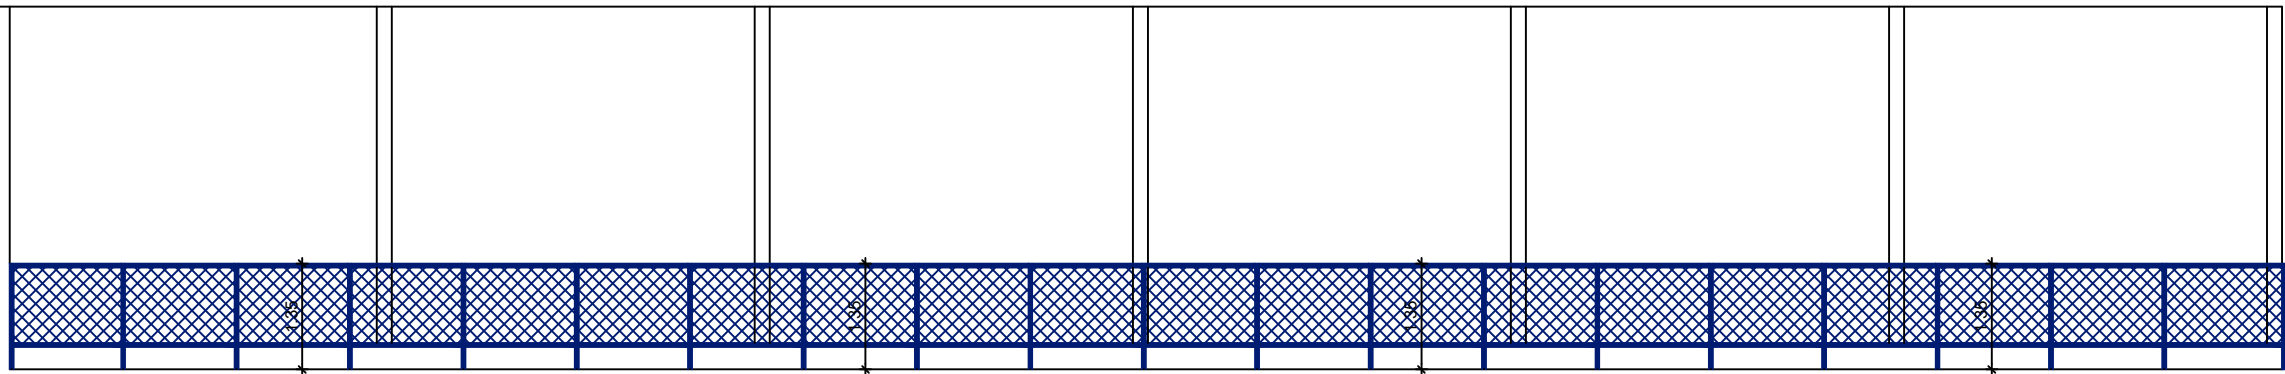

VISTA A
ESCALA 1:100

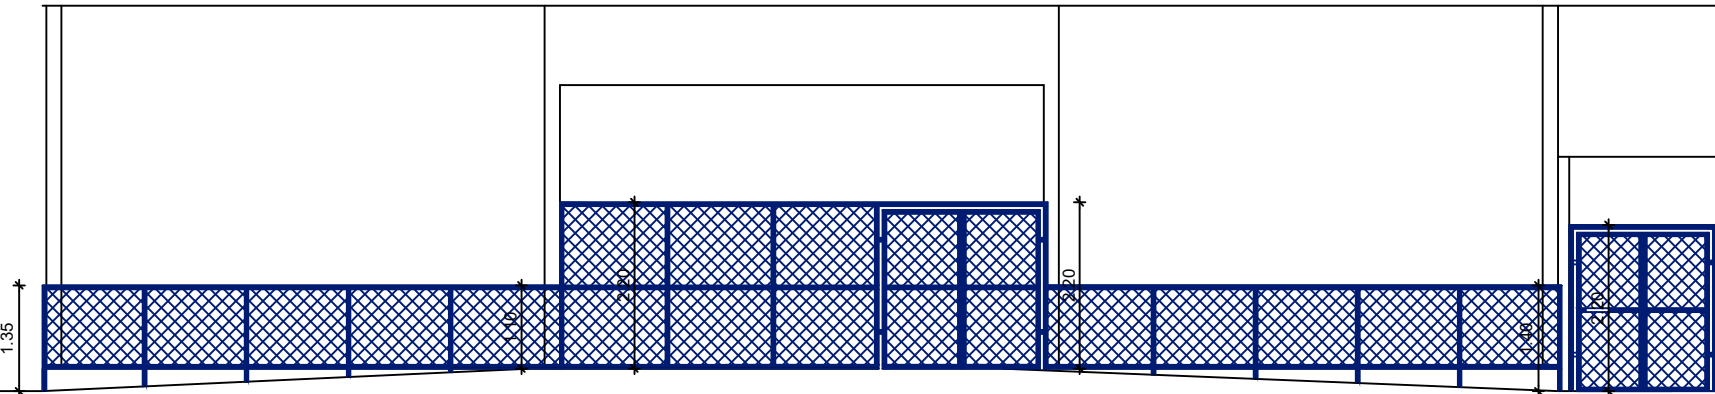

VISTA B
ESCALA 1:100

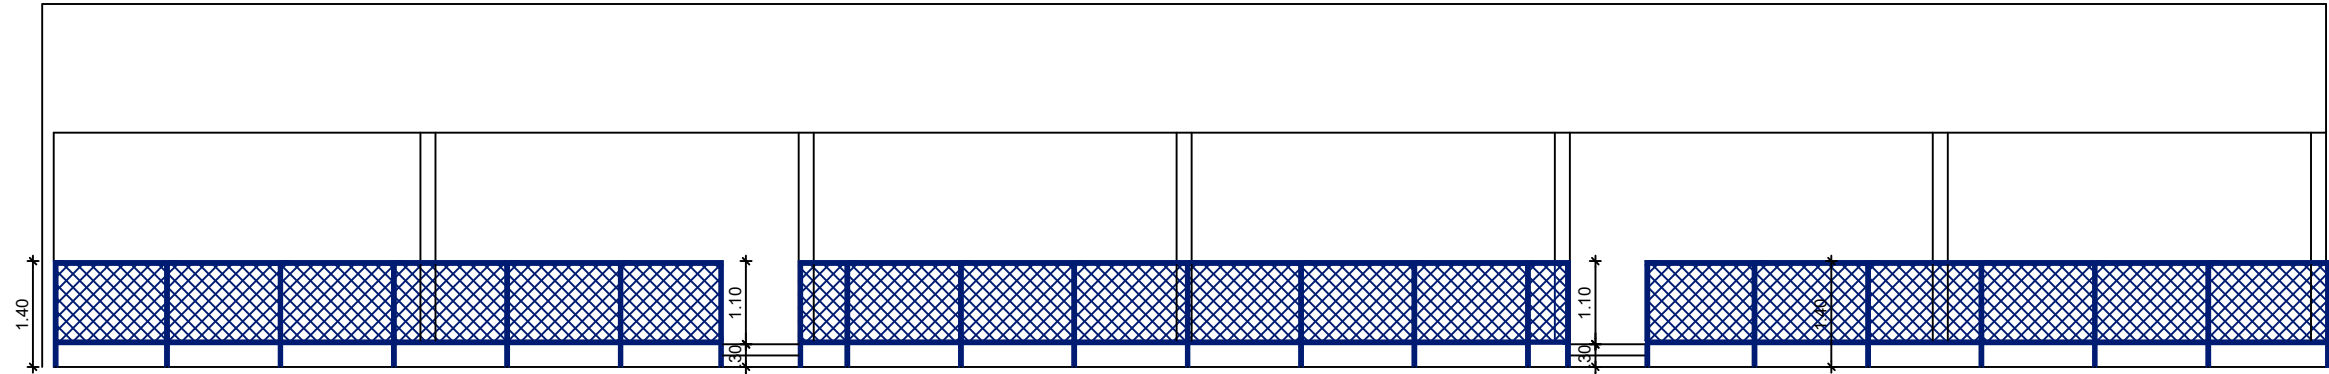

VISTA C
ESCALA 1:100

OBRA: QUADRA POLIESPORTIVA			
ENDEREÇO: RUA BORTOLO VANZ, BAIRRO DAS CANÇÕES		ÁREA: 600,00M²	VISTAS ALAMBRADO
PROPRIETÁRIO: MUNICÍPIO DE SÃO JOSÉ DO OURO/RS		DATA: JANEIRO/ 2024	
RESPONSÁVEL TÉCNICO PROJETO: ENG. CIVIL CARLA RAGNINI AGOSTINETTO-CREA 137639-6		ESCALA: INDICADA	
		DESENHO: CARLA	PRANCHA: 04