


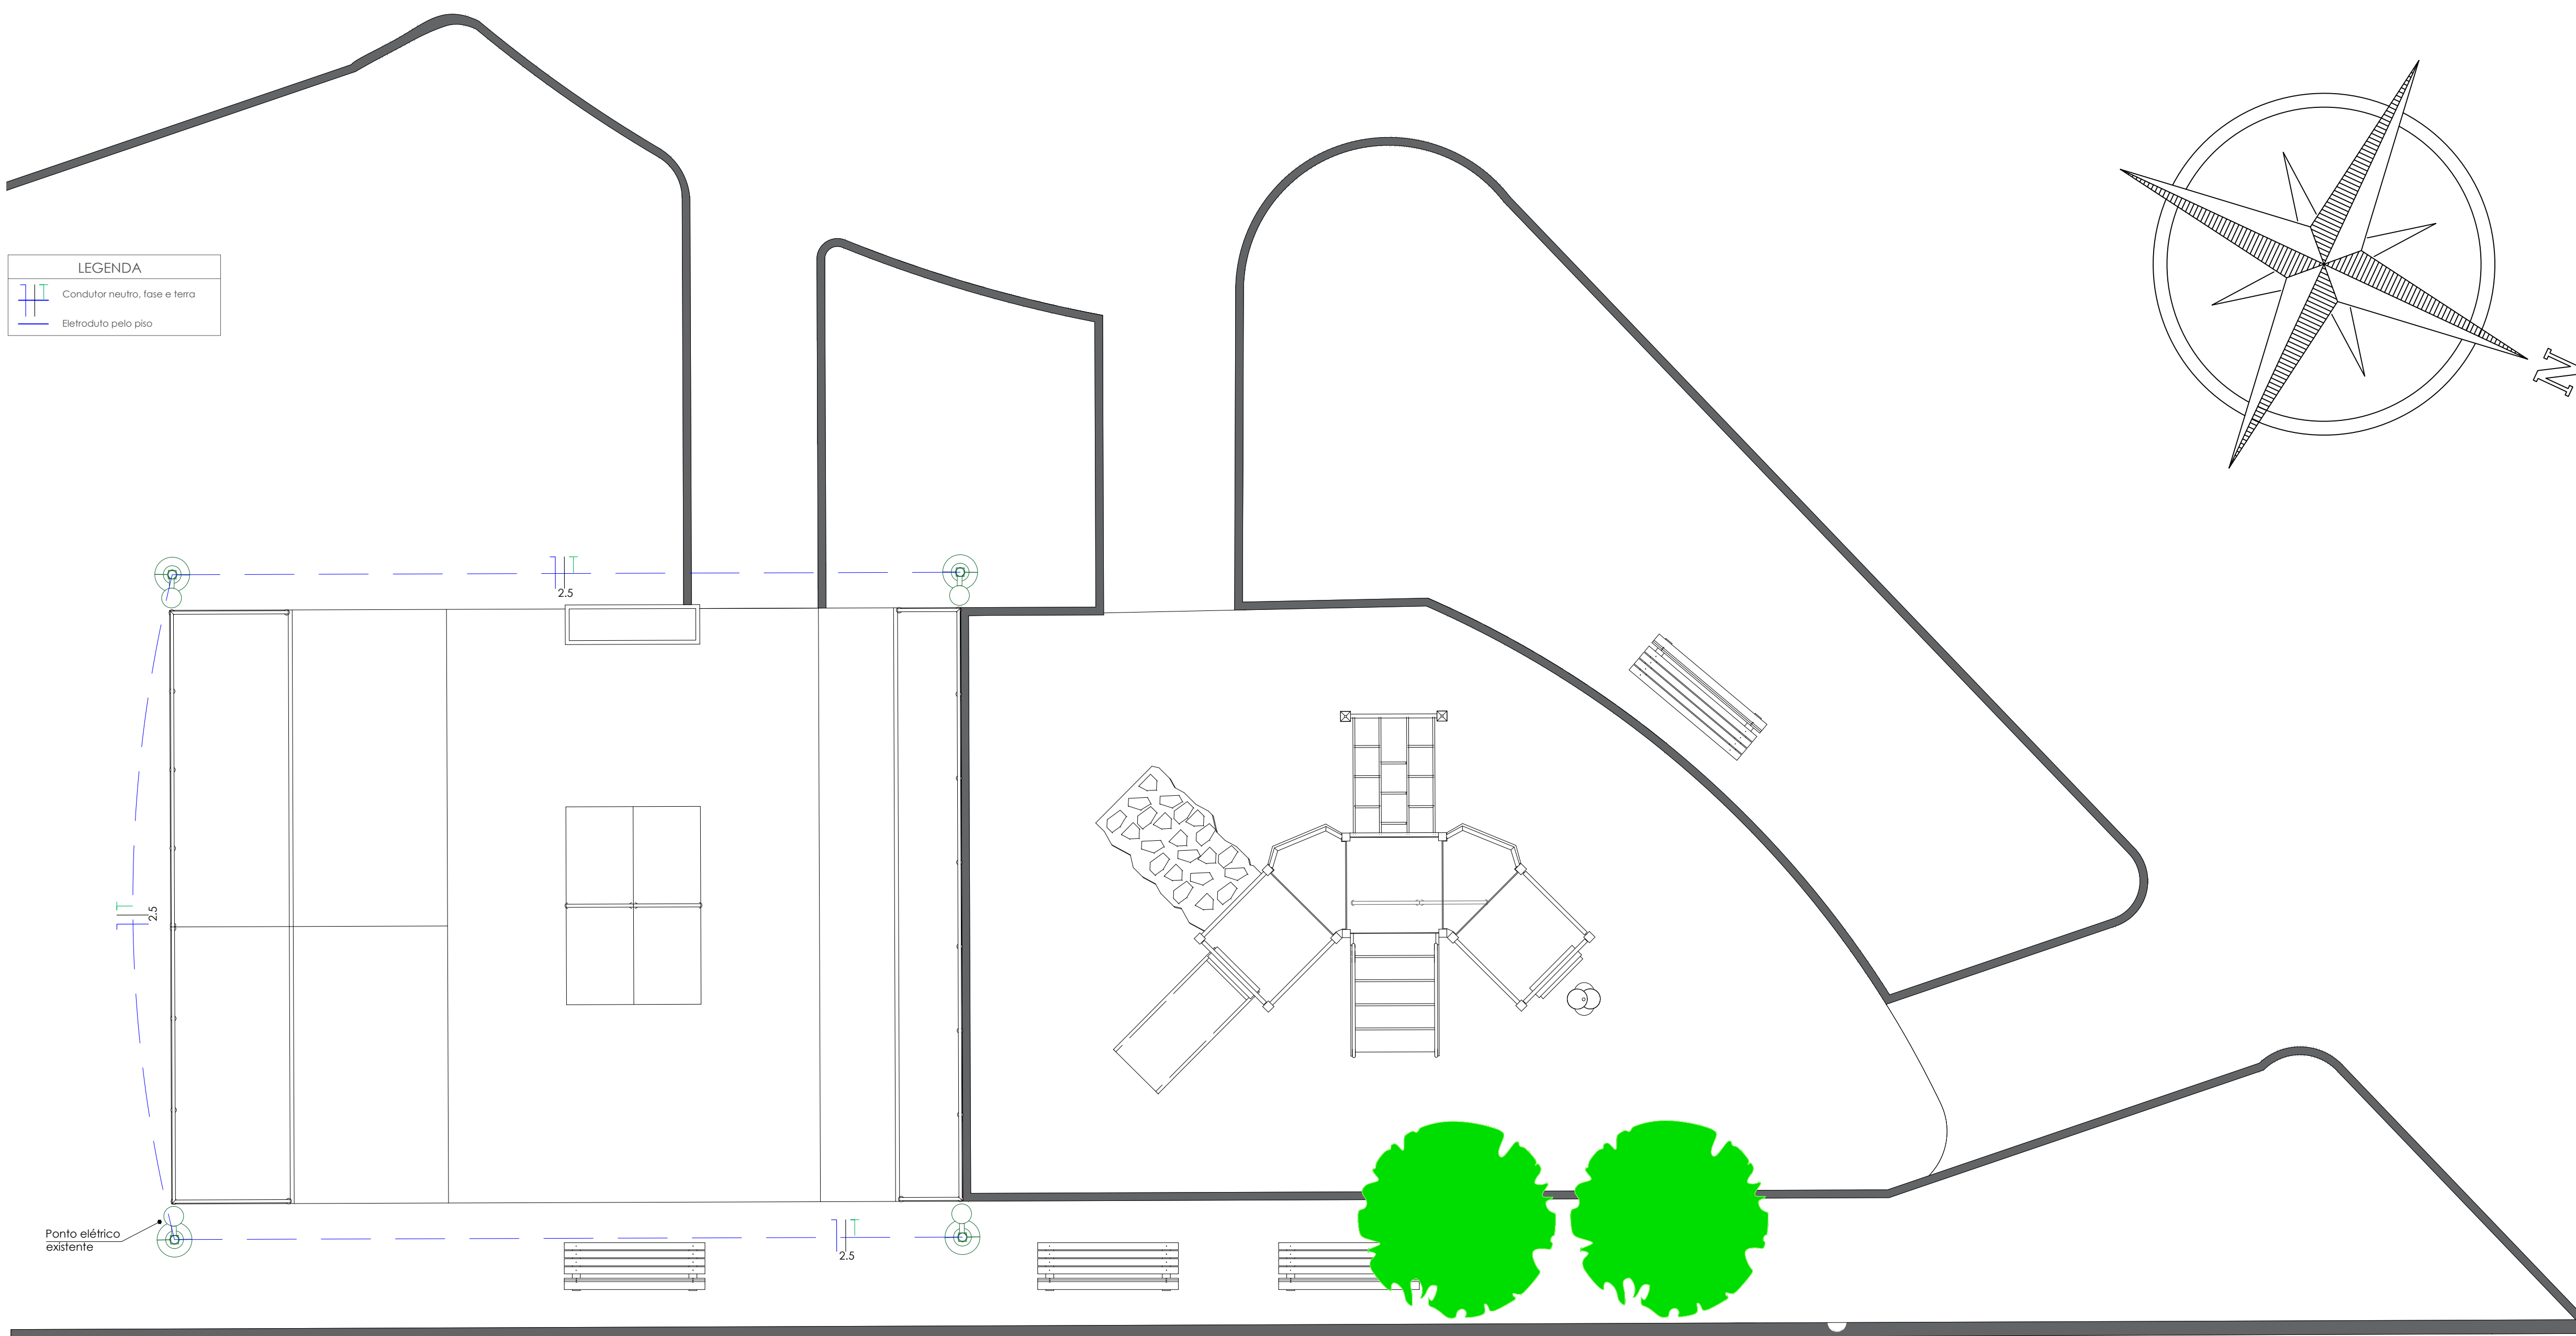

lp

LUIZA POLETTO

engenharia civil

Rua Maximiliano Centenaro, 279, Centro, São José do Ouro - RS | Celular (54)99262-3704

Obra: Construção pista de skate

Local: Praça Honório Corso, Rua Maximiliano Centenaro, Centro, São José do Ouro - RS

Responsável técnica projeto:

gov.br

LUIZA POLETTO

Documento assinado digitalmente
Data: 12/06/2024 15:53:00-0300
Verifique em <https://validar.rli.gov.br>

Luiza Poletto

CREA - SC/RS 163483-2

Proprietário:

ANTONIO JOSE

BIANCHIN:51021781

053

Município de São José do Ouro - RS

Conteúdo: Elétrico

Projetos:
Planta de distribuição elétrica

Área total:
75,0 m²



Data:
Jun/2024

Escala:
Indicada

Unidade:
Centímetros

Prancha:

01/01

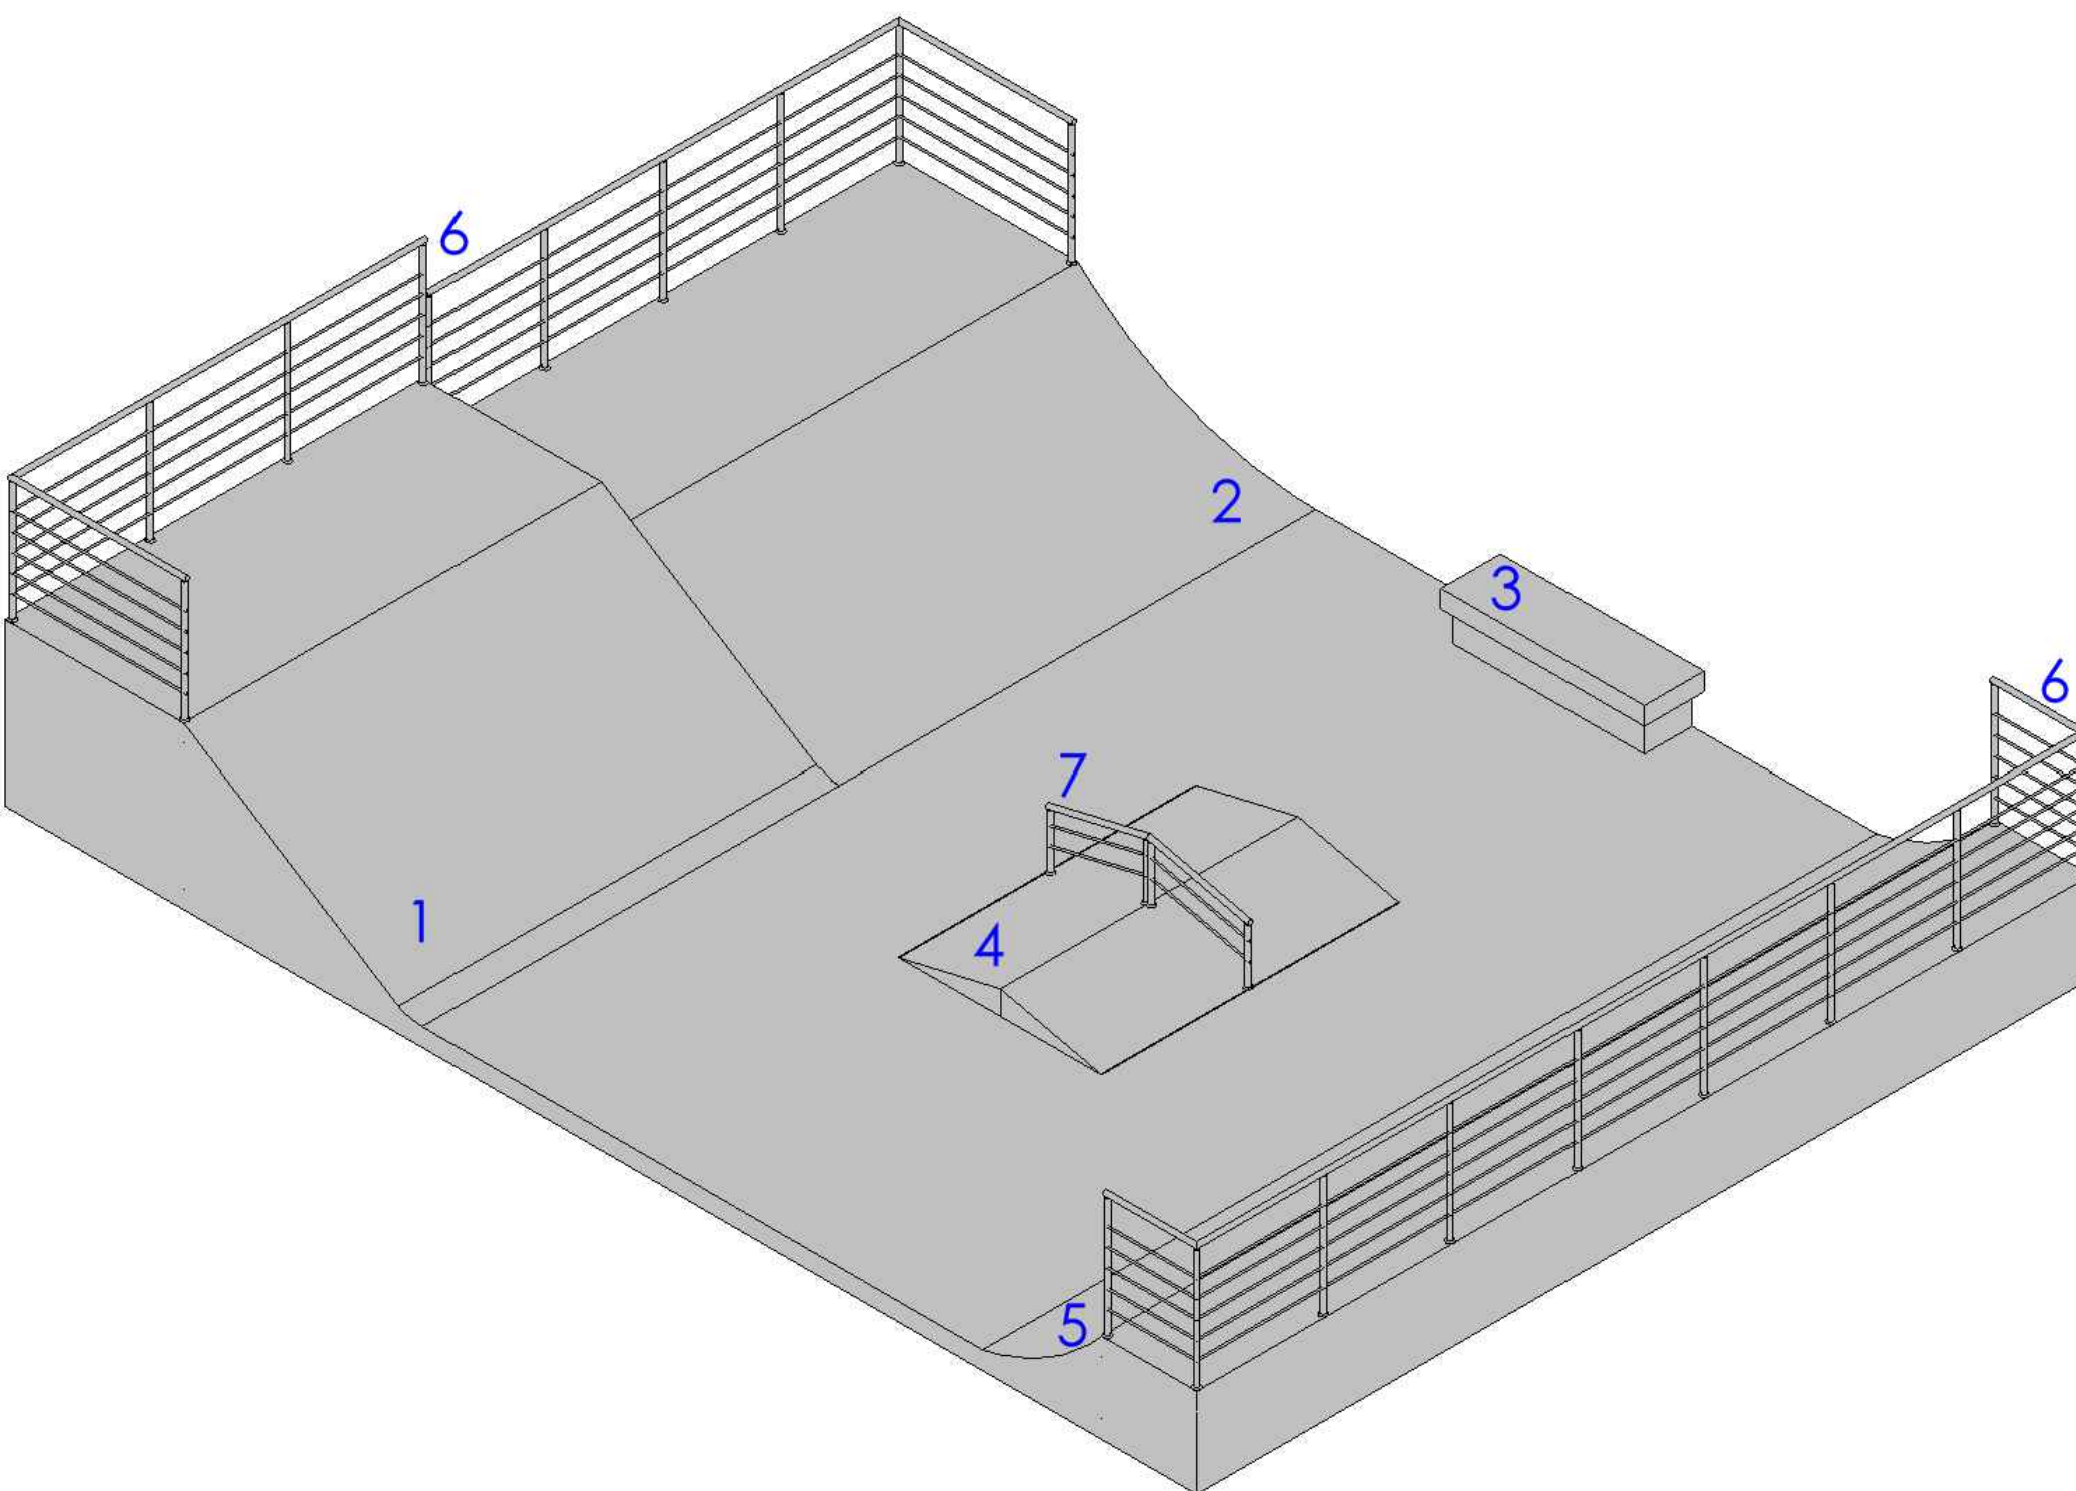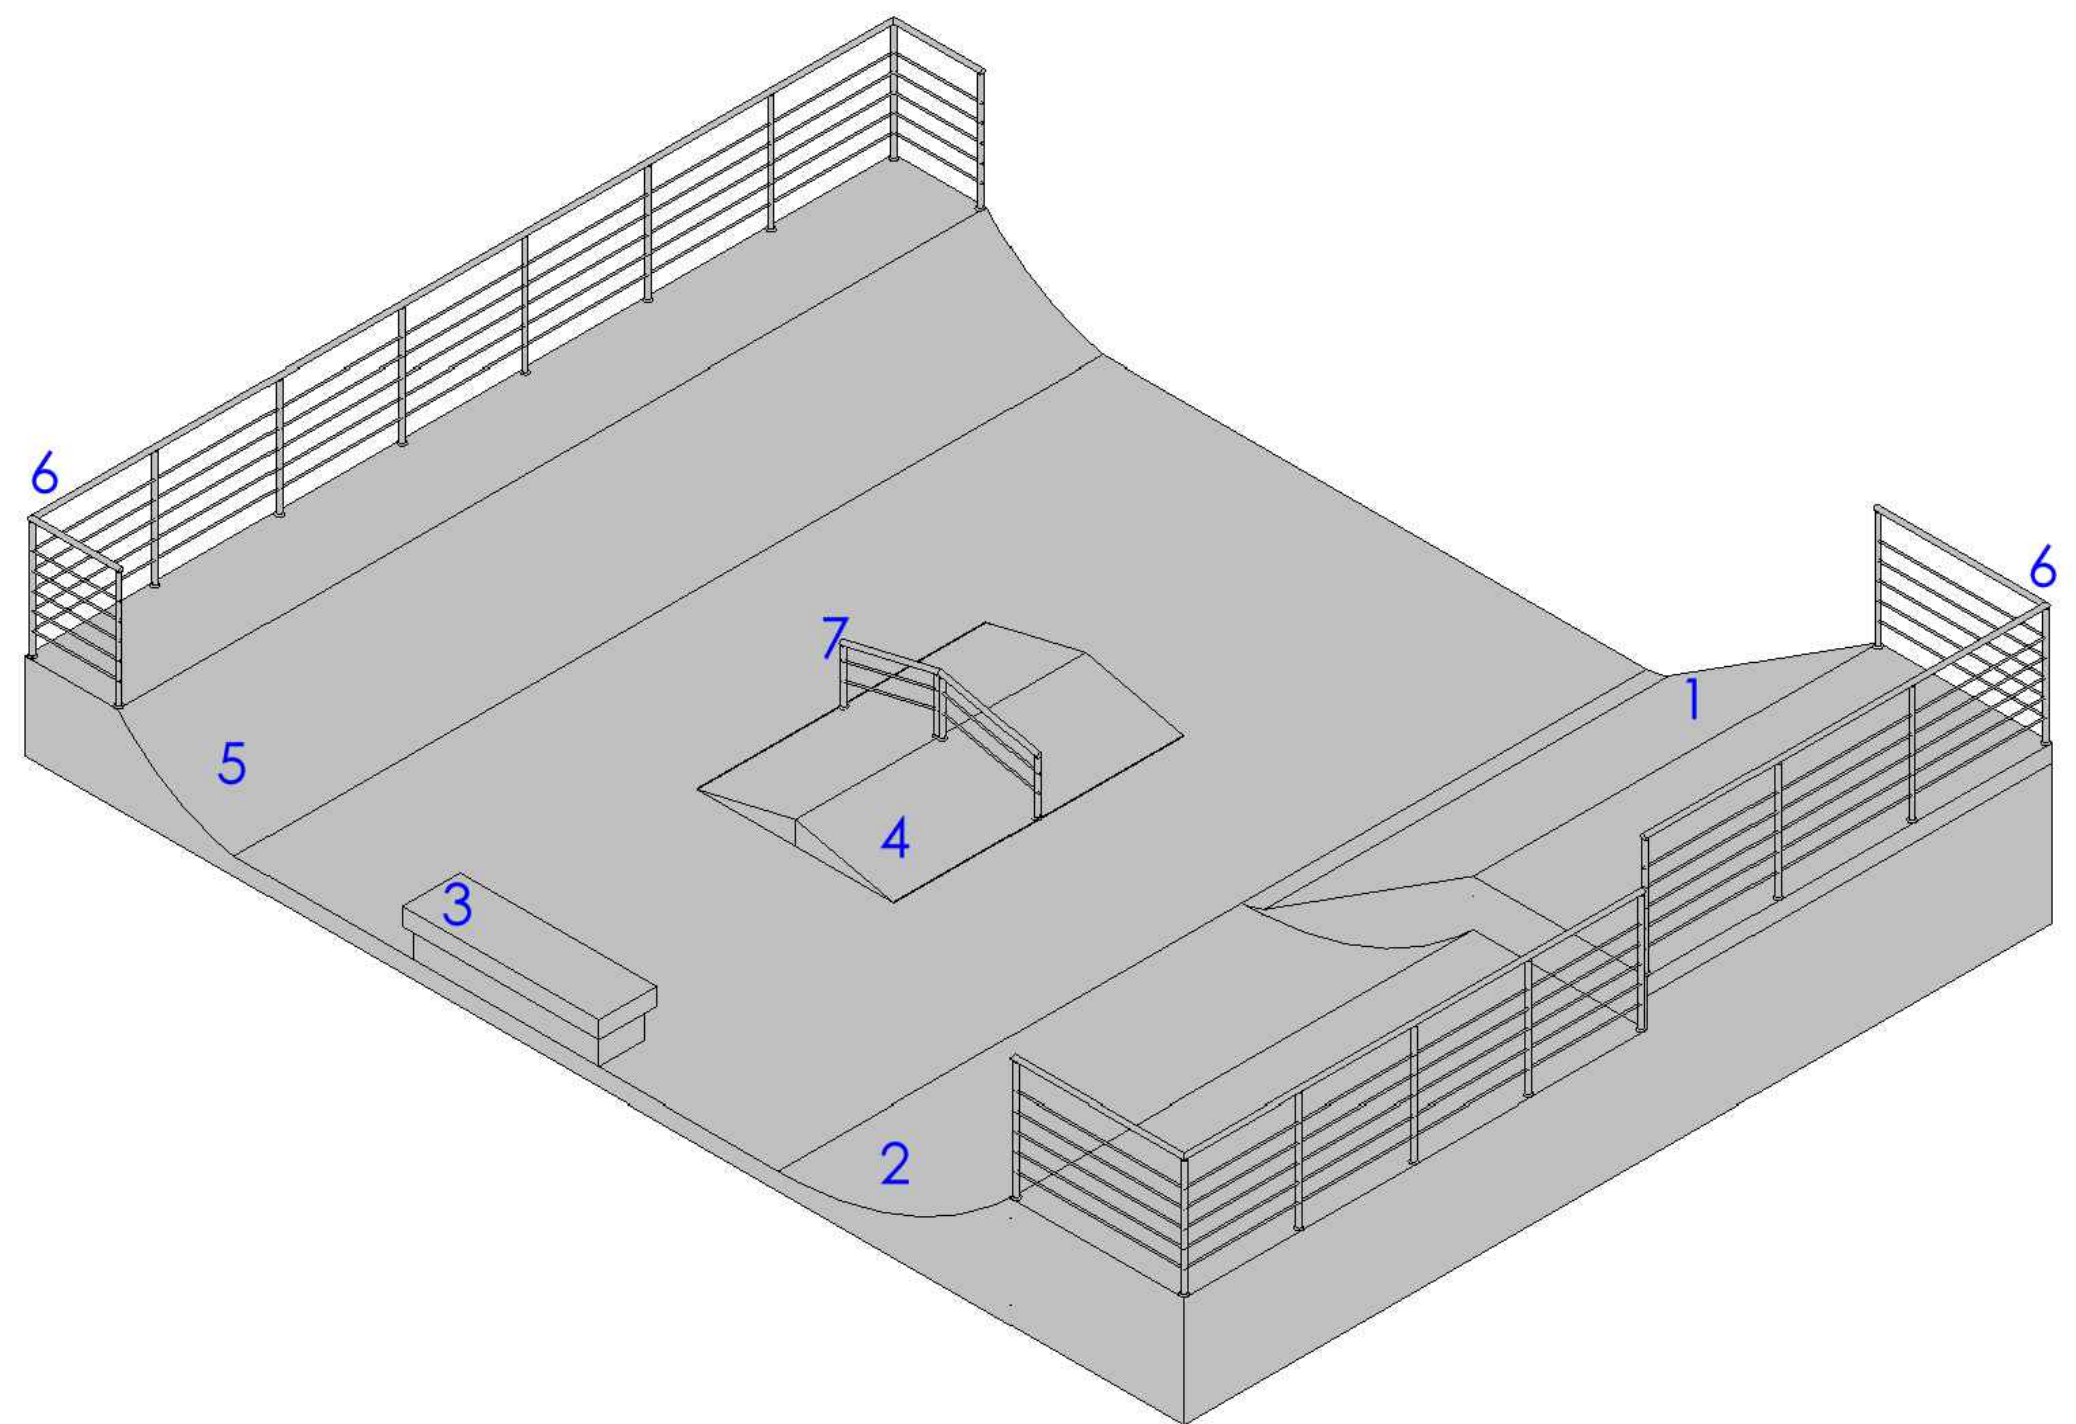

EQUIPAMENTOS

- 1 Rampa i=64%
- 2 Quarter R=290cm
- 3 Caixote
- 4 Rampa i=24%
- 5 Quarter R=180cm
- 6 Guarda-corpo
- 7 Corrimão

Observações:

- Qualquer divergência entre cotas e escala, prevalecem as cotas.
- Consultar os projetos complementares.
- Verificar medidas na obra.

LUIZA POLETTO
engenharia civil

Rua Maximiliano Centenaro, 279, Centro, São José do Ouro - RS | Celular (54)99262-3704

Obra: Construção pista de skate

Local: Praça Honório Corso, Rua Maximiliano Centenaro, Centro, São José do Ouro - RS

Responsável técnica projeto:

Documento assinado digitalmente
gov.br LUIZA POLETTO
Data: 12/08/2024 15:51:00-0300
Verifique em <https://validar.it.gov.br>

Luiza Poletto
CREA - SC/RS 163483-2

Proprietário:

ANTONIO JOSE
BIANCHIN:510217810
53

Município de São José do Ouro - RS

Assinado de forma digital por
ANTONIO JOSE
BIANCHIN:51021781053
Dados: 2024.08.15 13:45:04 -03'00'






Conteúdo: Arquitetônico

Projetos:
3D





Prancha:

01/05

Área total: 75,0 m²	Data: Jun/2024	Escala: Indicada	Unidade: Centímetros
------------------------	-------------------	---------------------	-------------------------

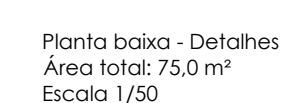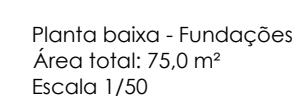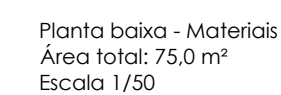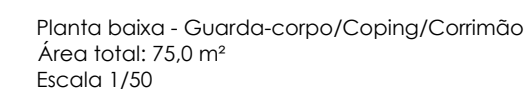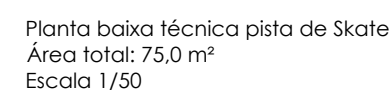

Área total: 75,0 m²	Data: Jun/2024	Escala: Indicada	Unidade: Centímetros
------------------------	-------------------	---------------------	-------------------------

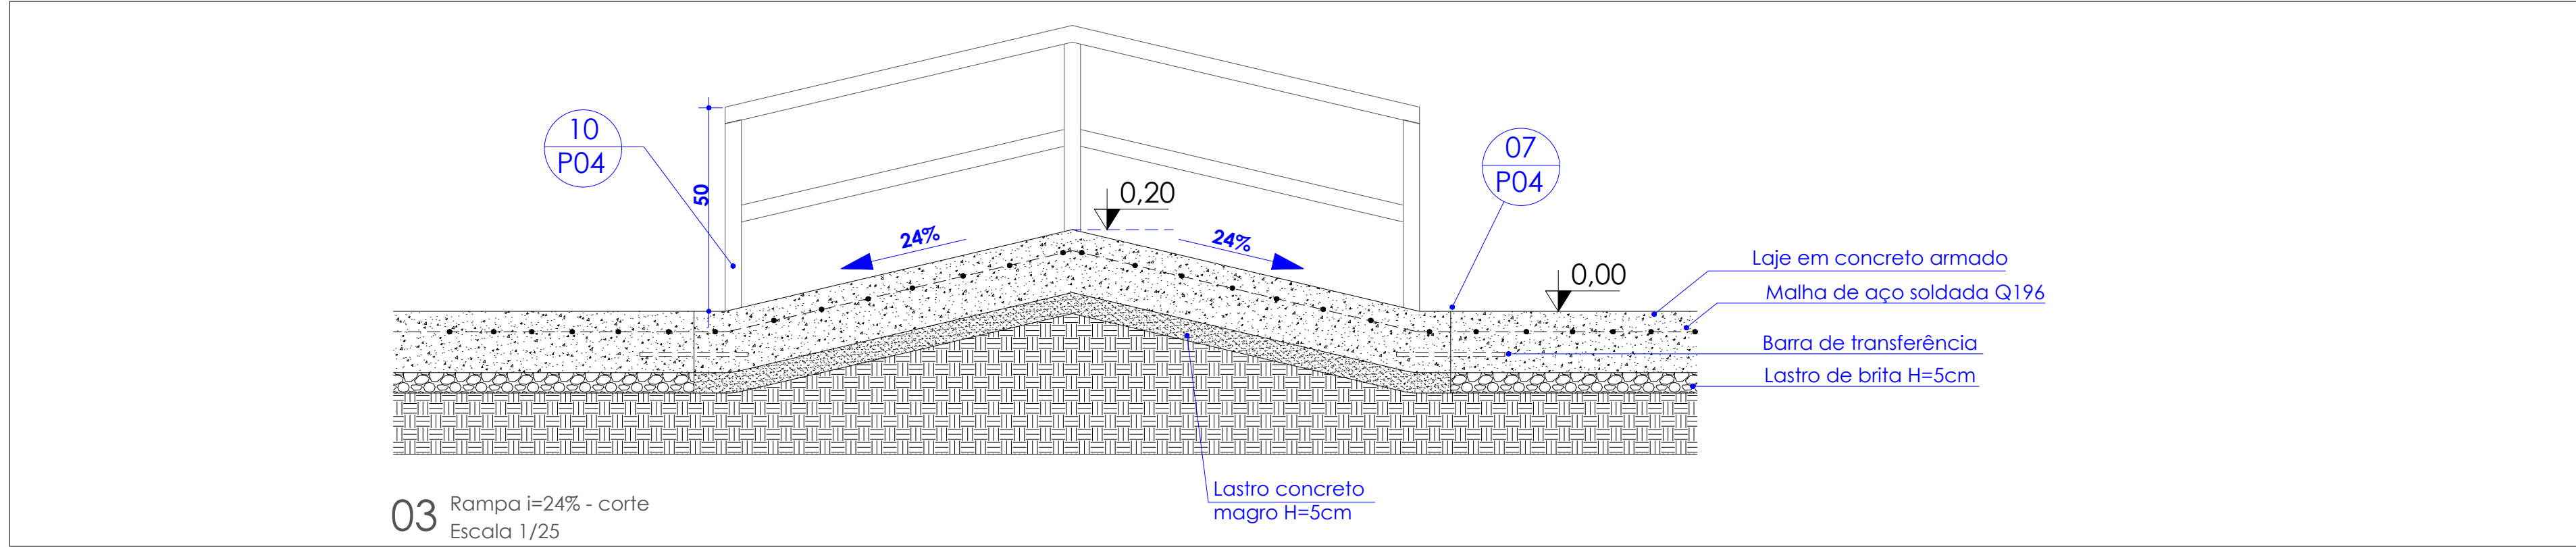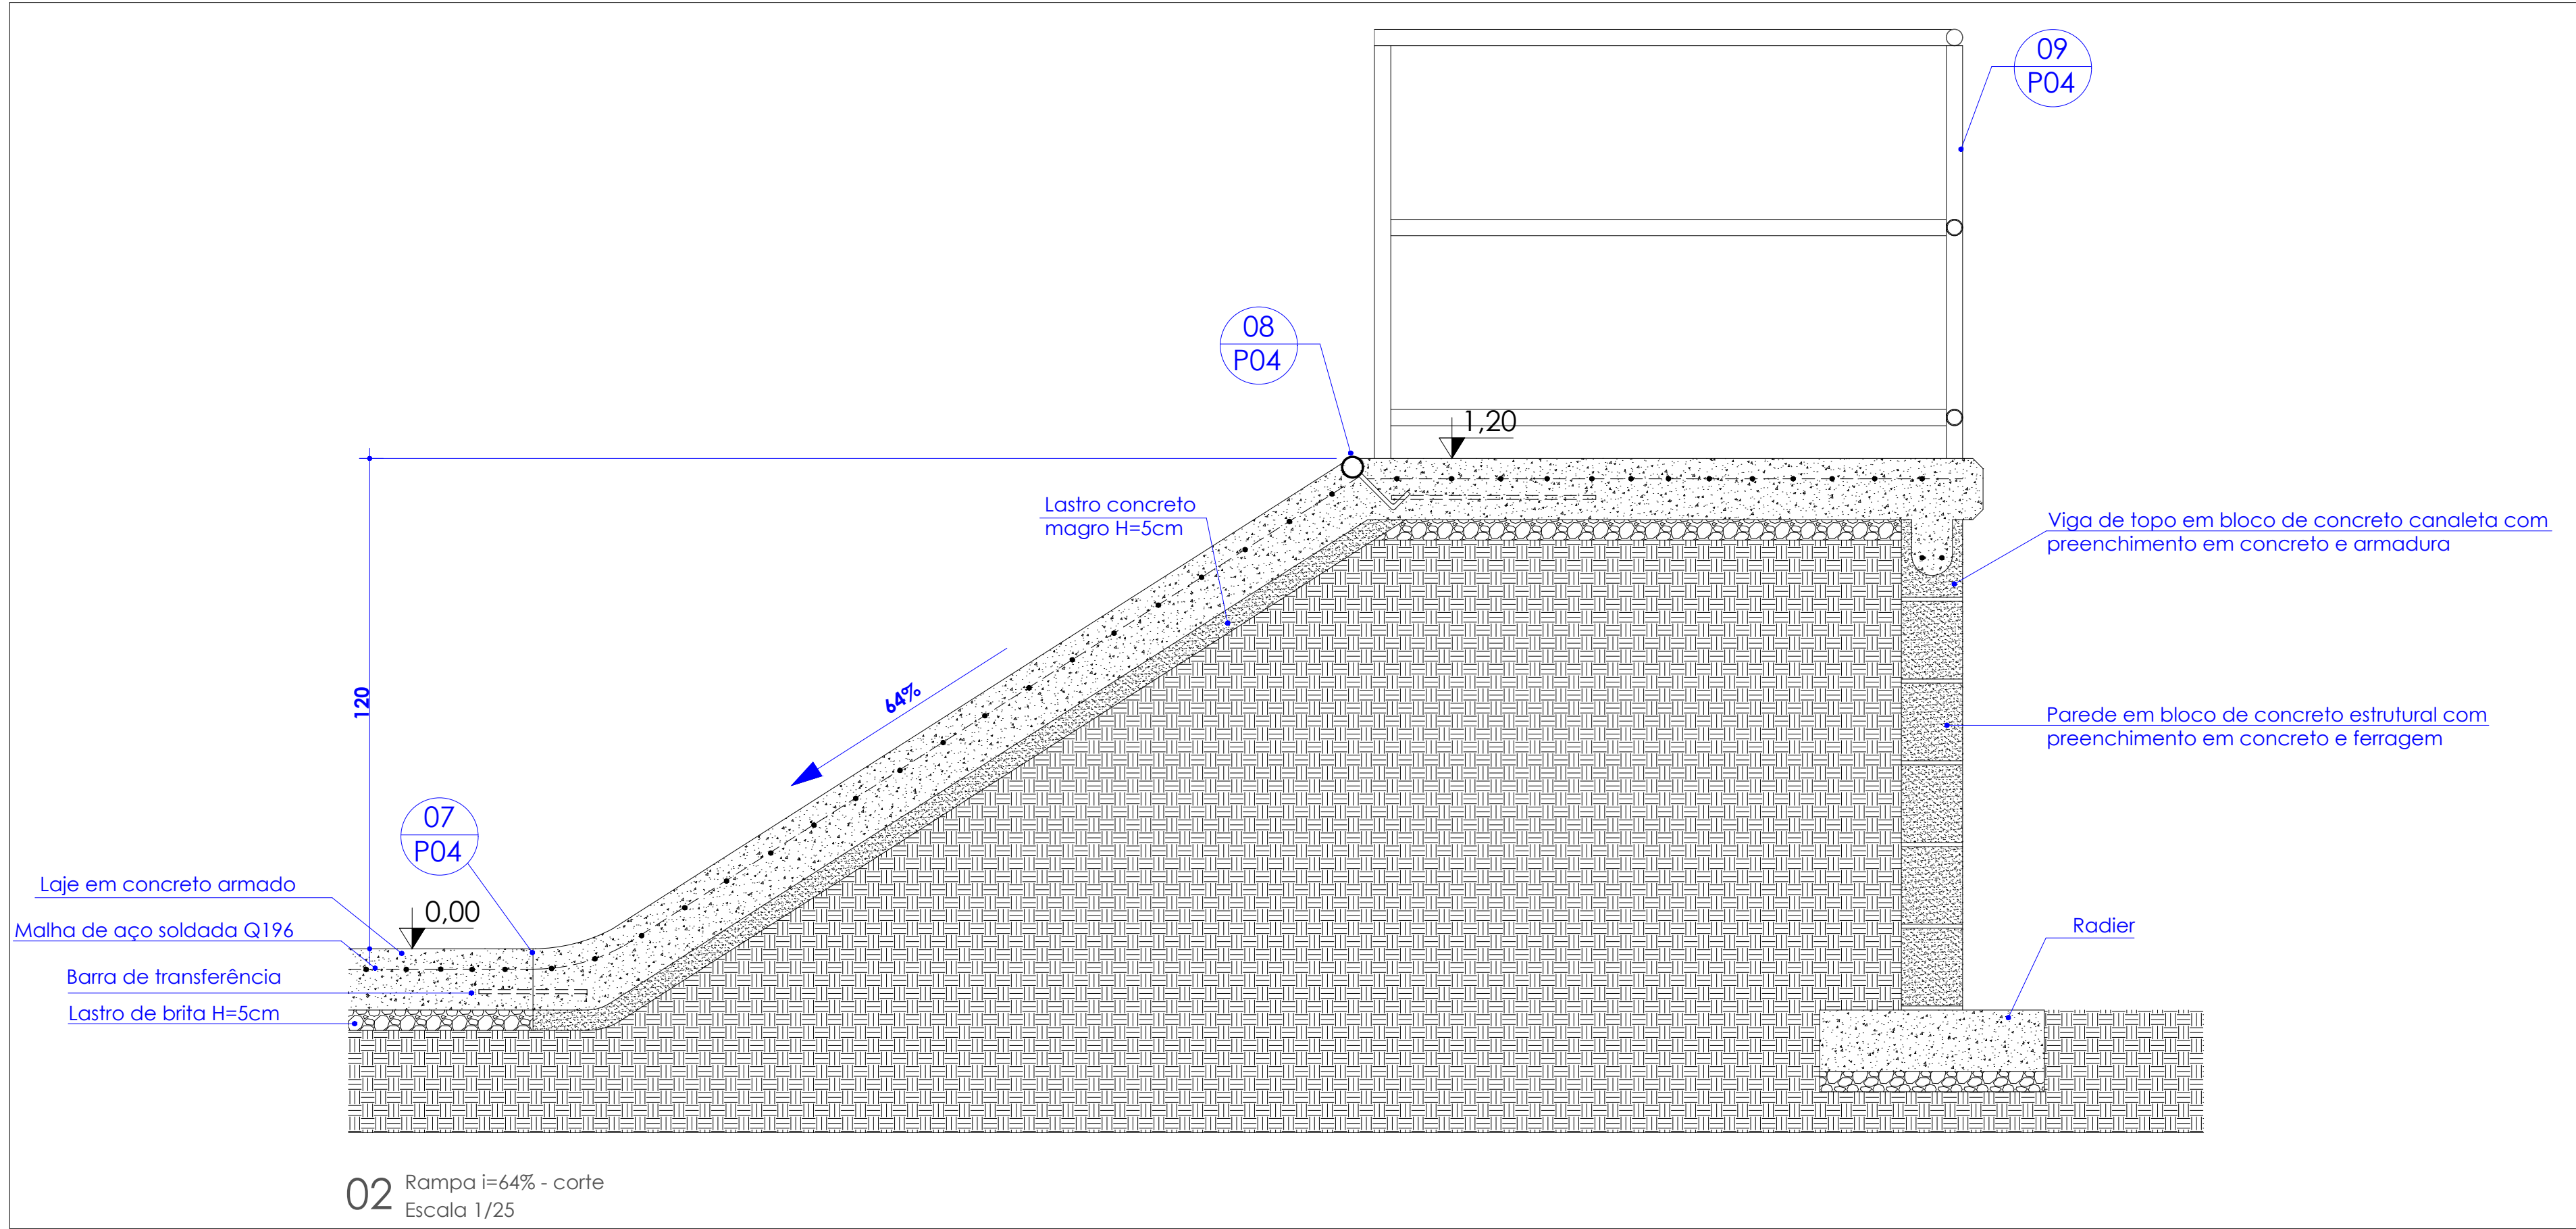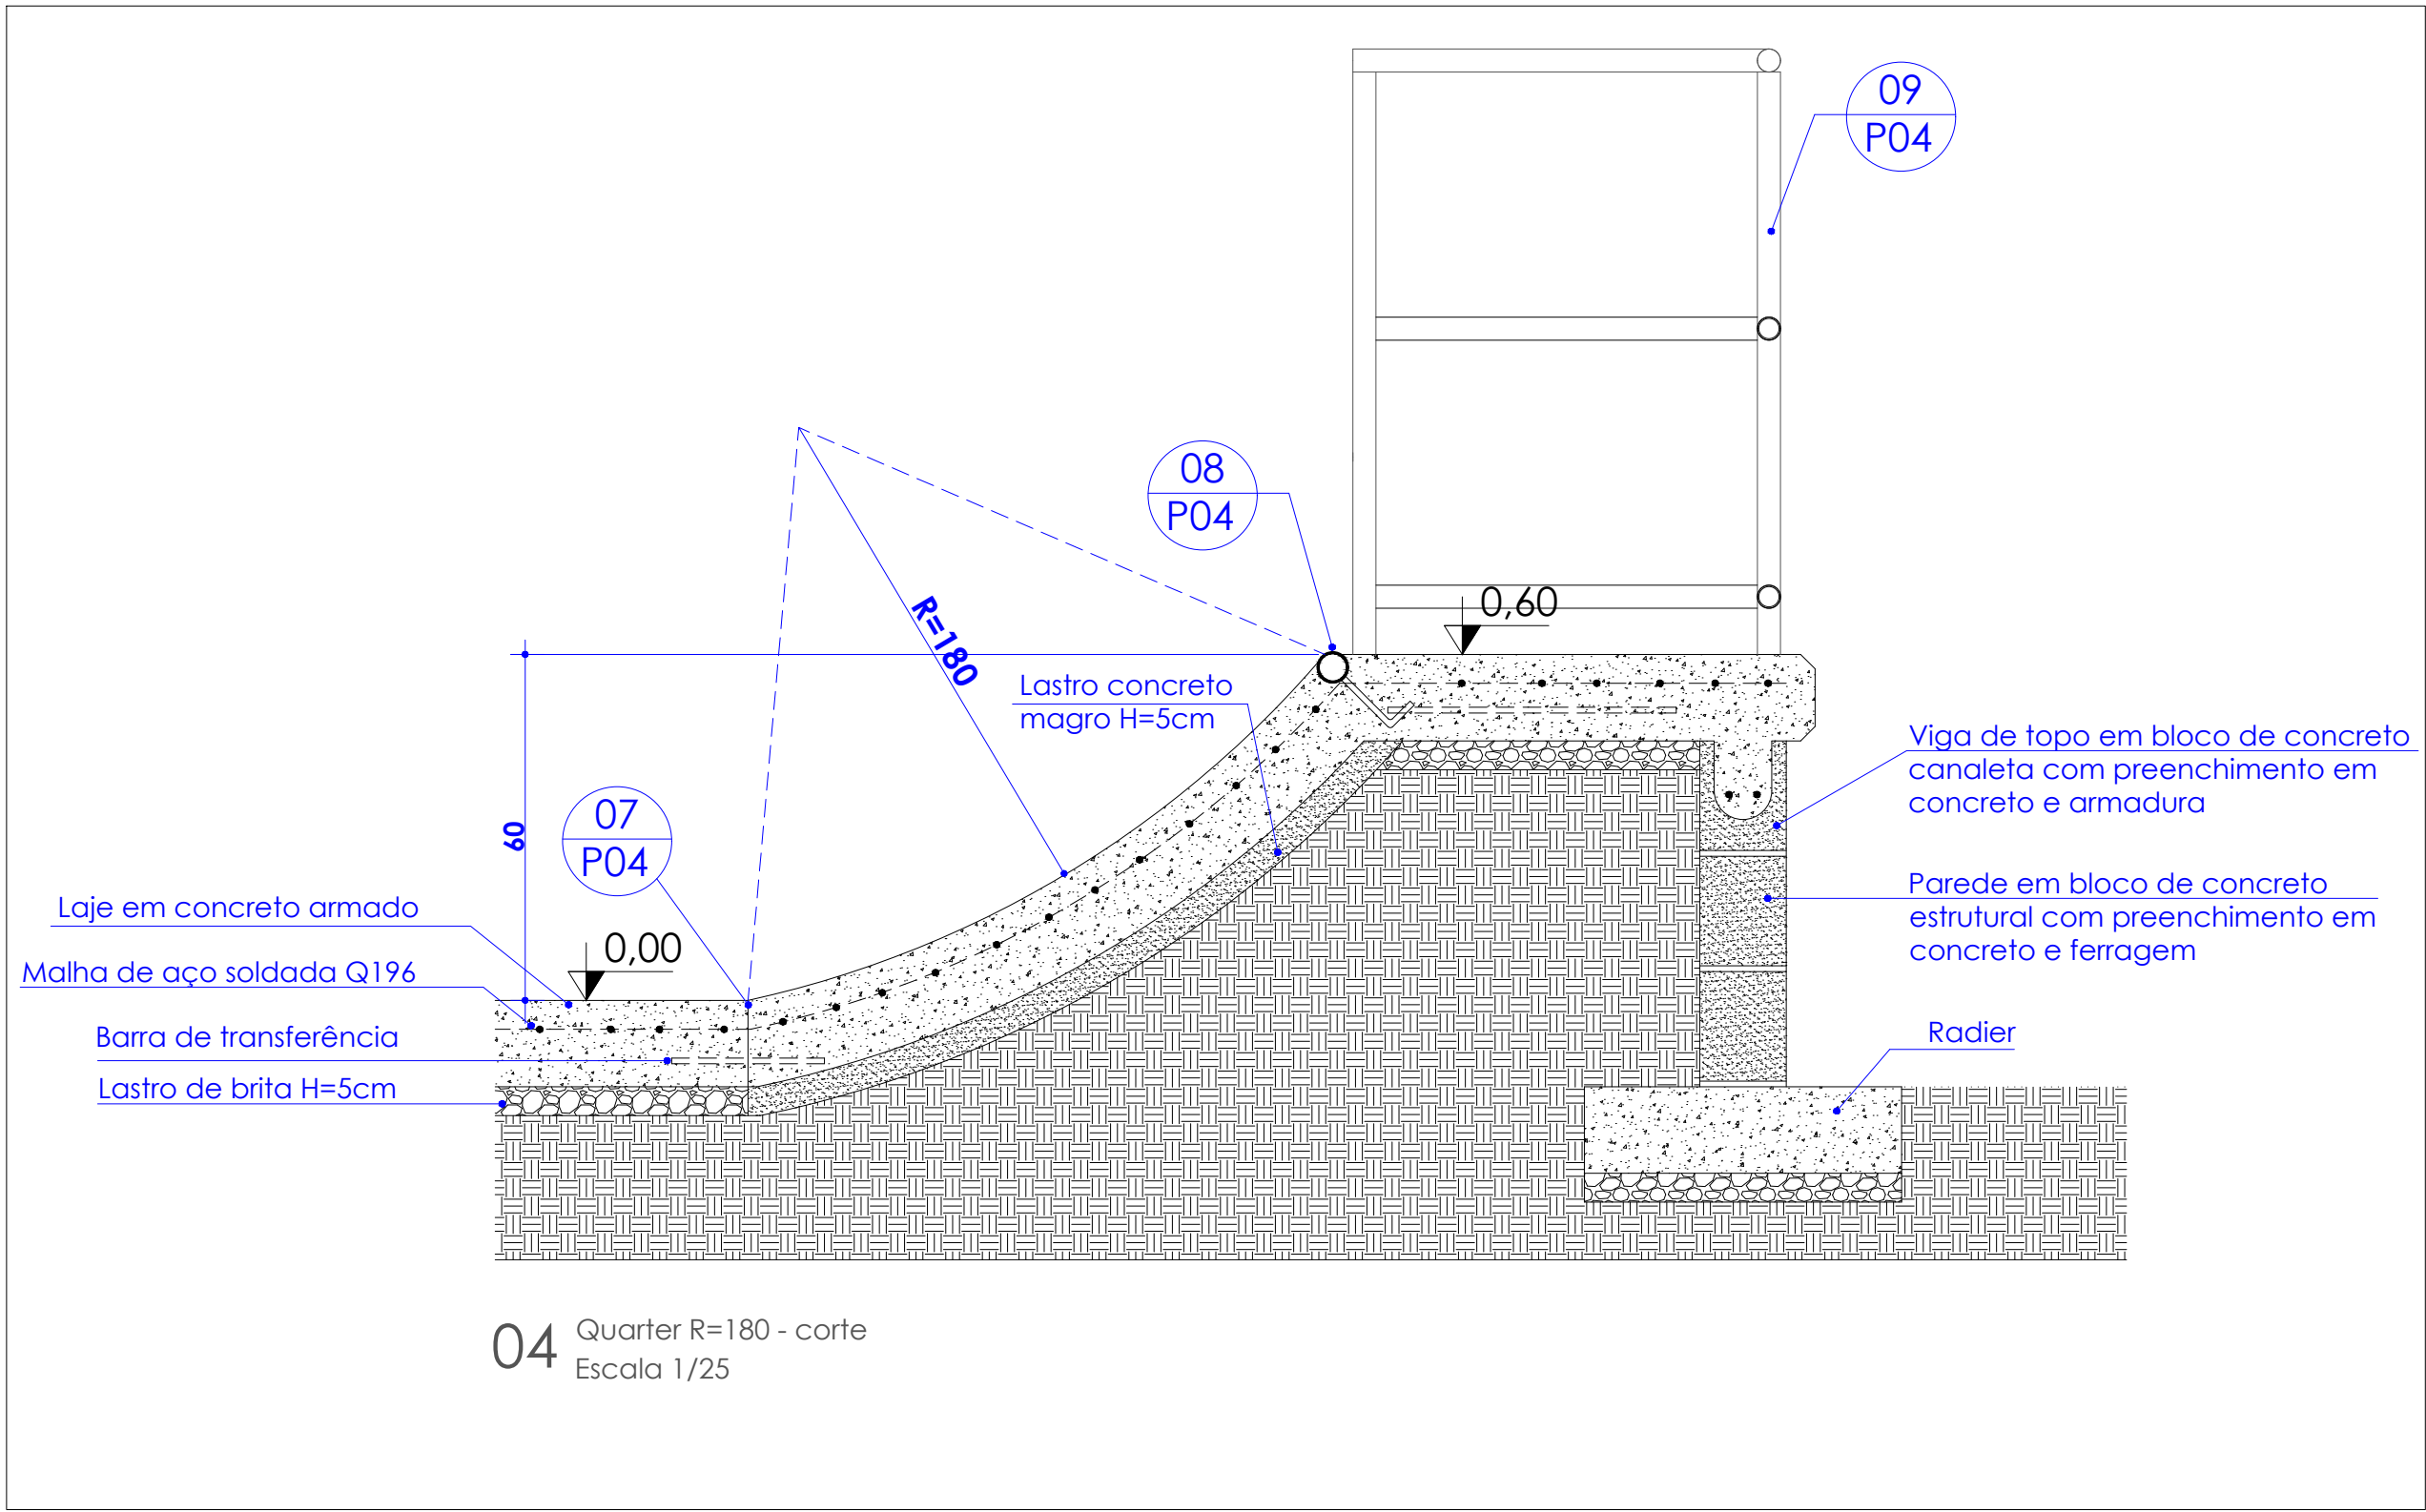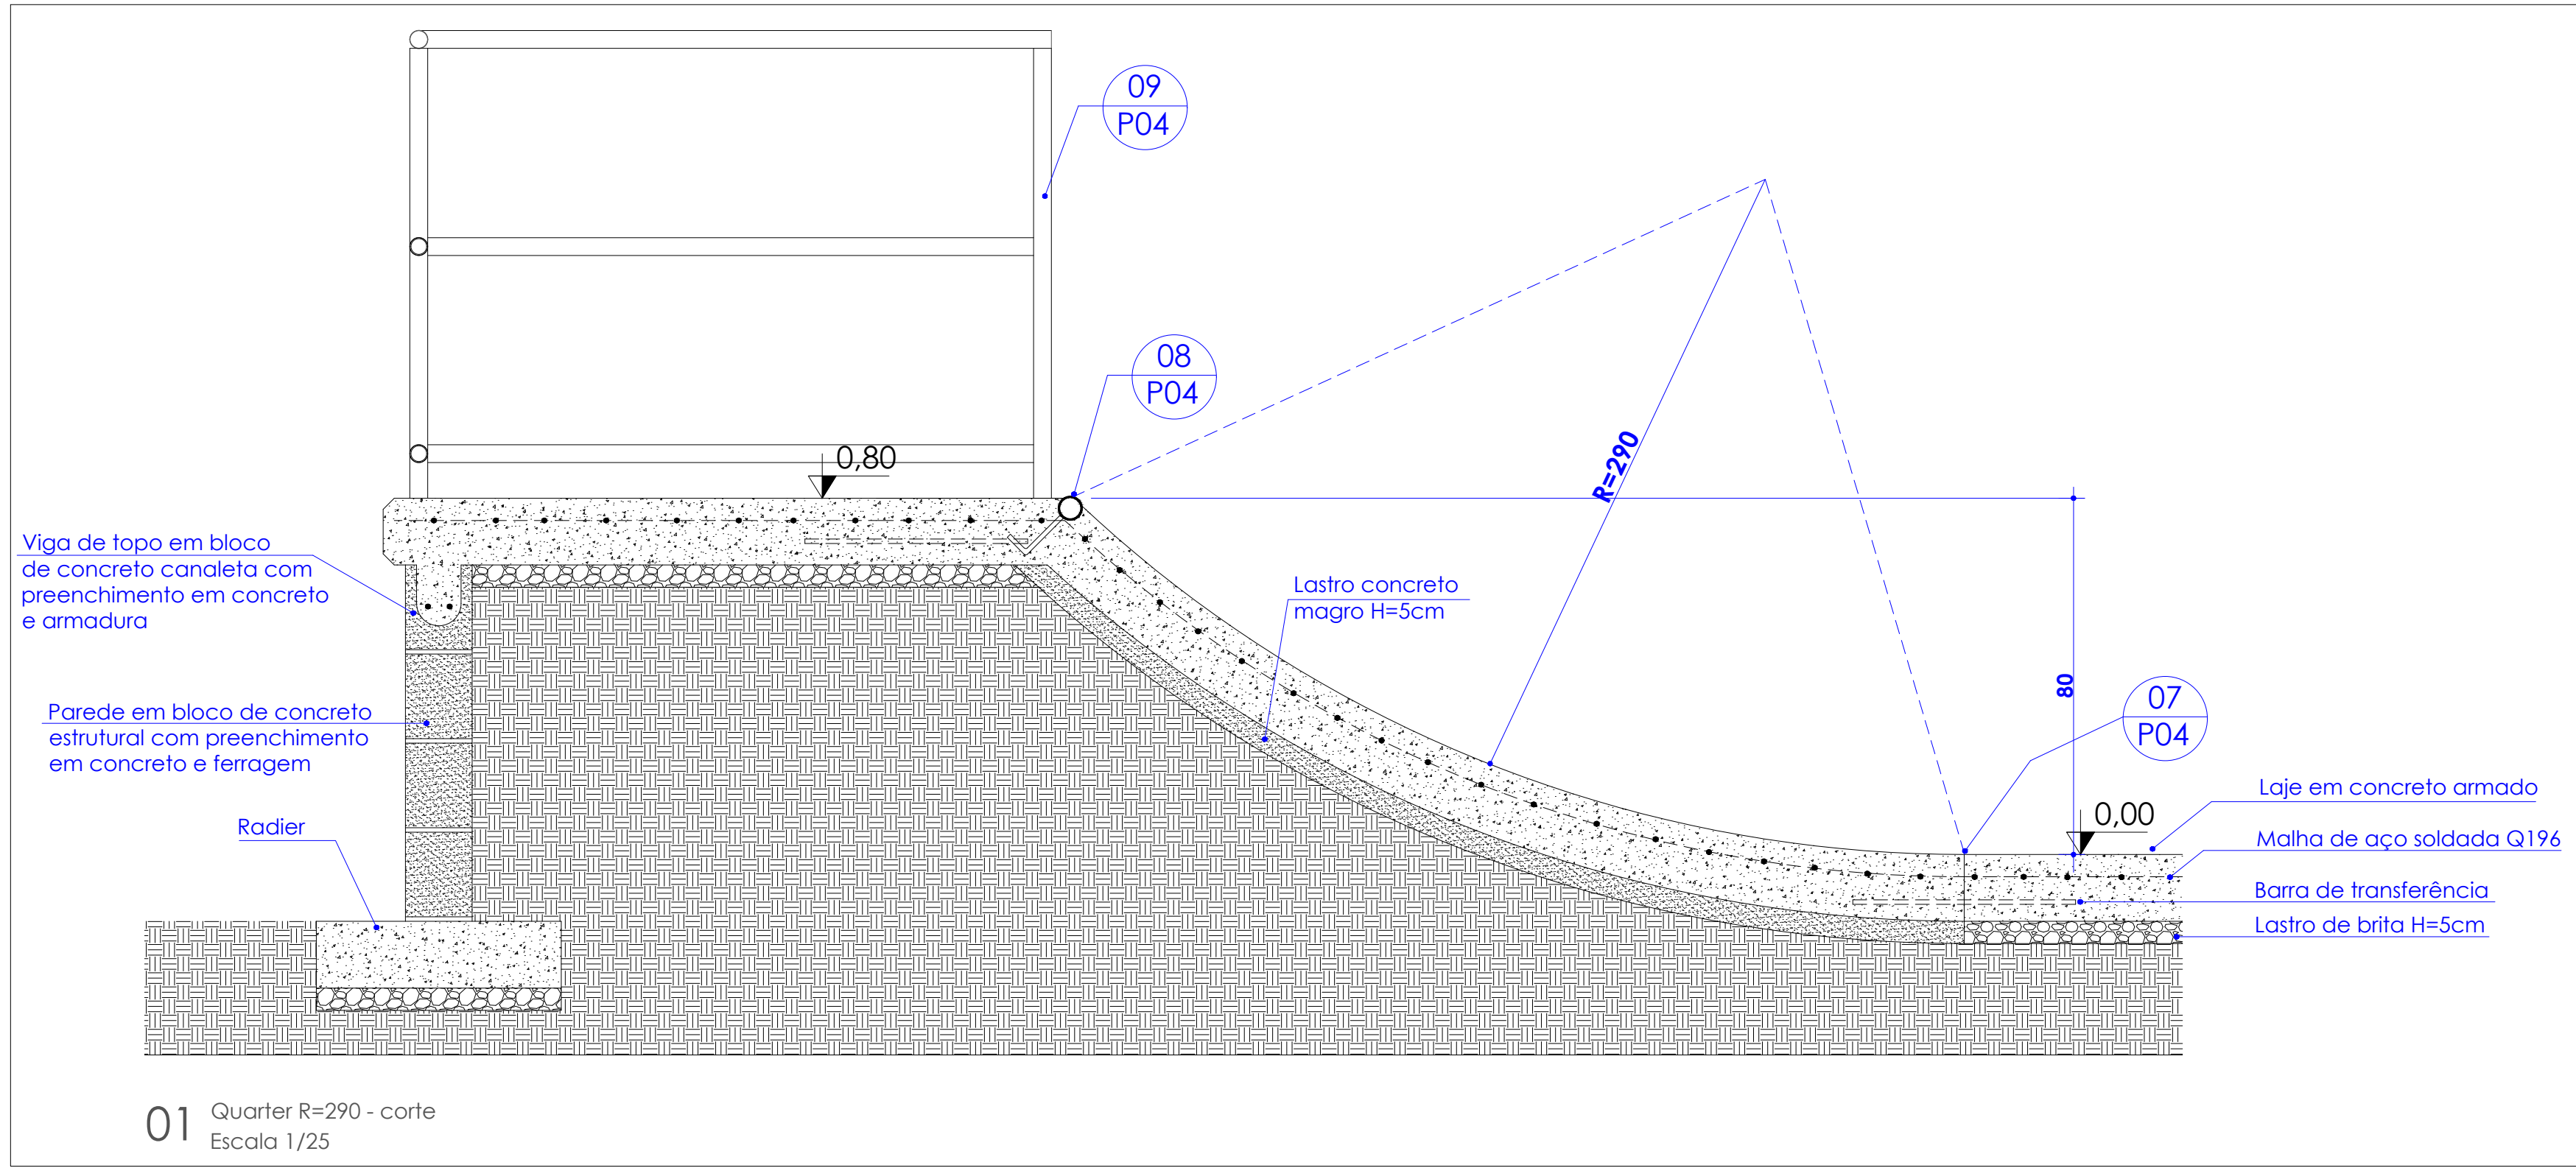

- Observações:
- Qualquer divergência entre cotas e escala, prevalecem as cotas.
 - Consultar os projetos complementares.
 - Verificar medidas na obra.

LUIZA POLETTTO
engenharia civil

Rua Maximiliano Centenaro, 279, Centro, São José do Ouro - RS | Celular (54)99262-3704

Obra: Construção pista de skate

Local: Praça Honório Corso, Rua Maximiliano Centenaro, Centro, São José do Ouro - RS

Responsável técnica projeto:

Documento assinado digitalmente

LUIZA POLETTTO
Data: 12/06/2024 15:51:00-0300
Verifique em <https://validar.rli.gov.br>

Luiza Poletto
CREA - SC/RS 163483-2

Proprietário:

ANTONIO JOSE BIANCHIN:51021781053

Assinado de forma digital por
ANTONIO JOSE BIANCHIN:51021781053
Dados: 2024.08.15 13:38:27 -03'00'

Município de São José do Ouro - RS

Conteúdo: Arquitetônico

Projetos: Detalhes

Área total: 75,0 m²


Data: Jun/2024

Escala: Indicada


Unidade: Centímetros

Prancha:


03/05

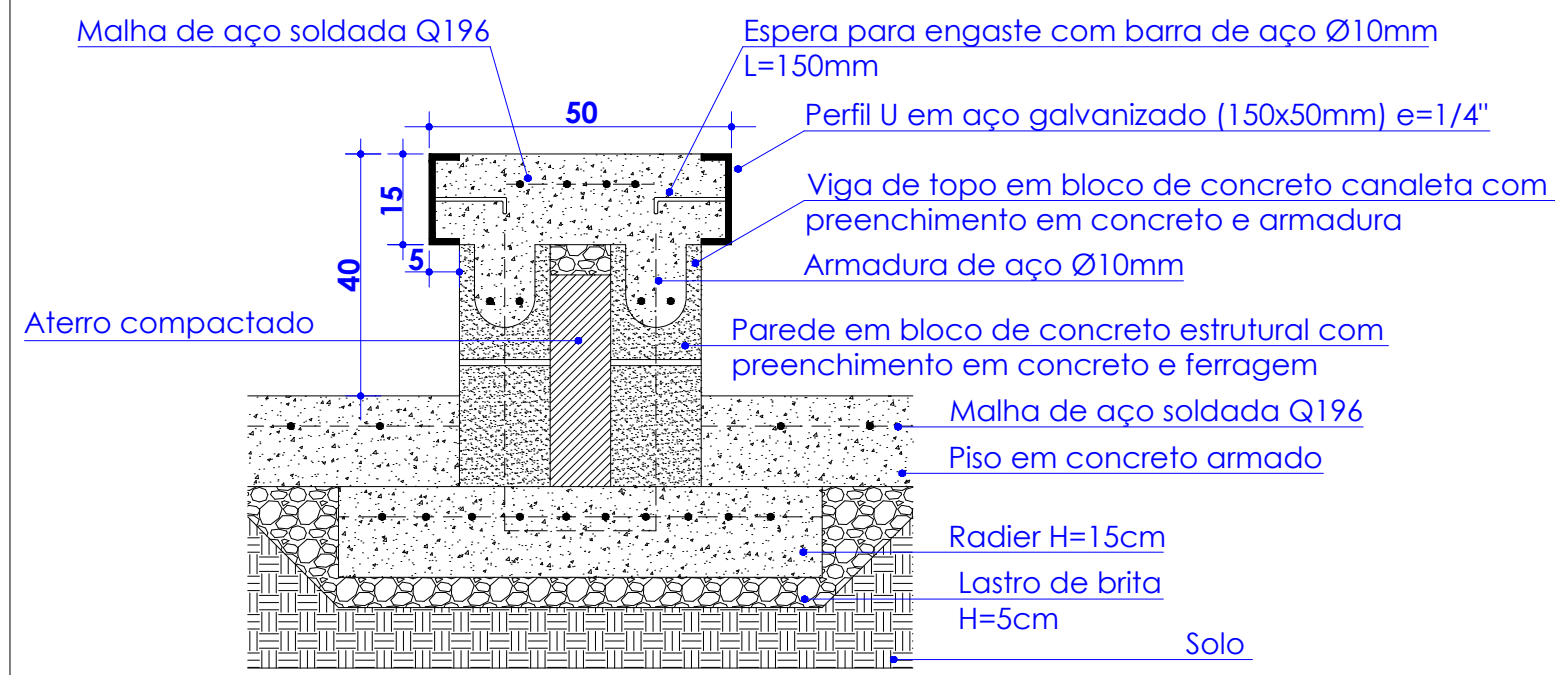


05 Perfil U - corte
Escala 1/25

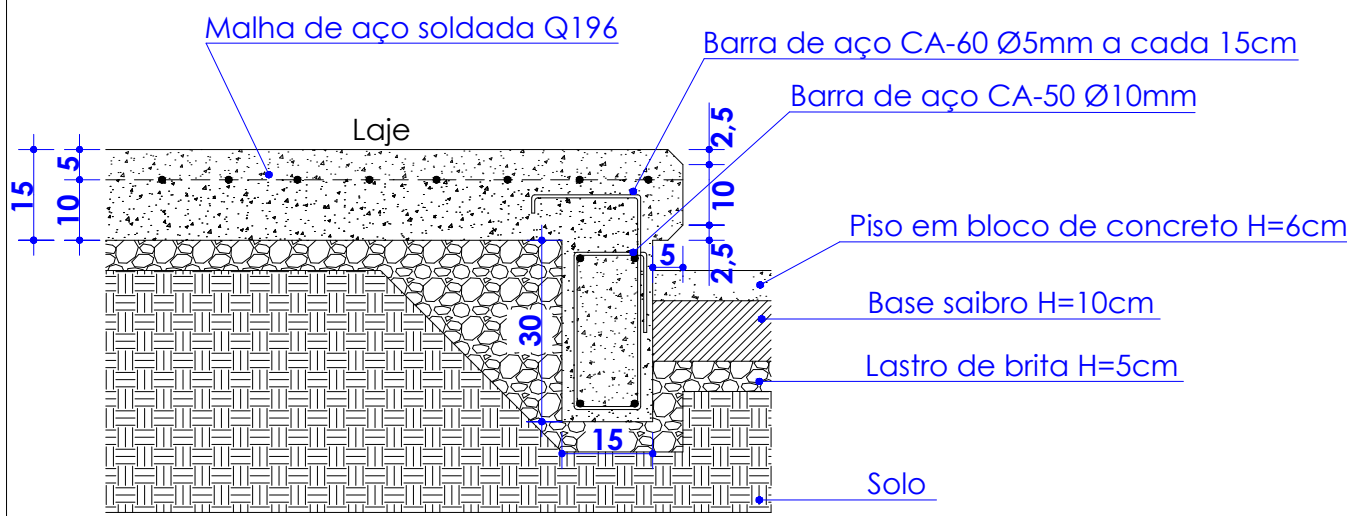


06 Viga de borda - corte
Escala 1/25

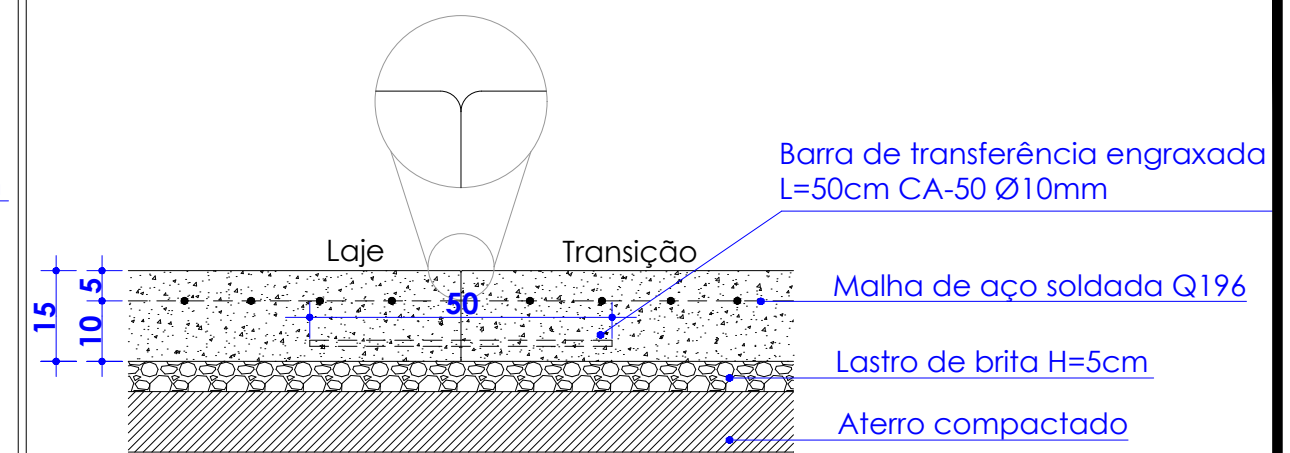


07 Junta de concretagem - corte
Escala 1/25

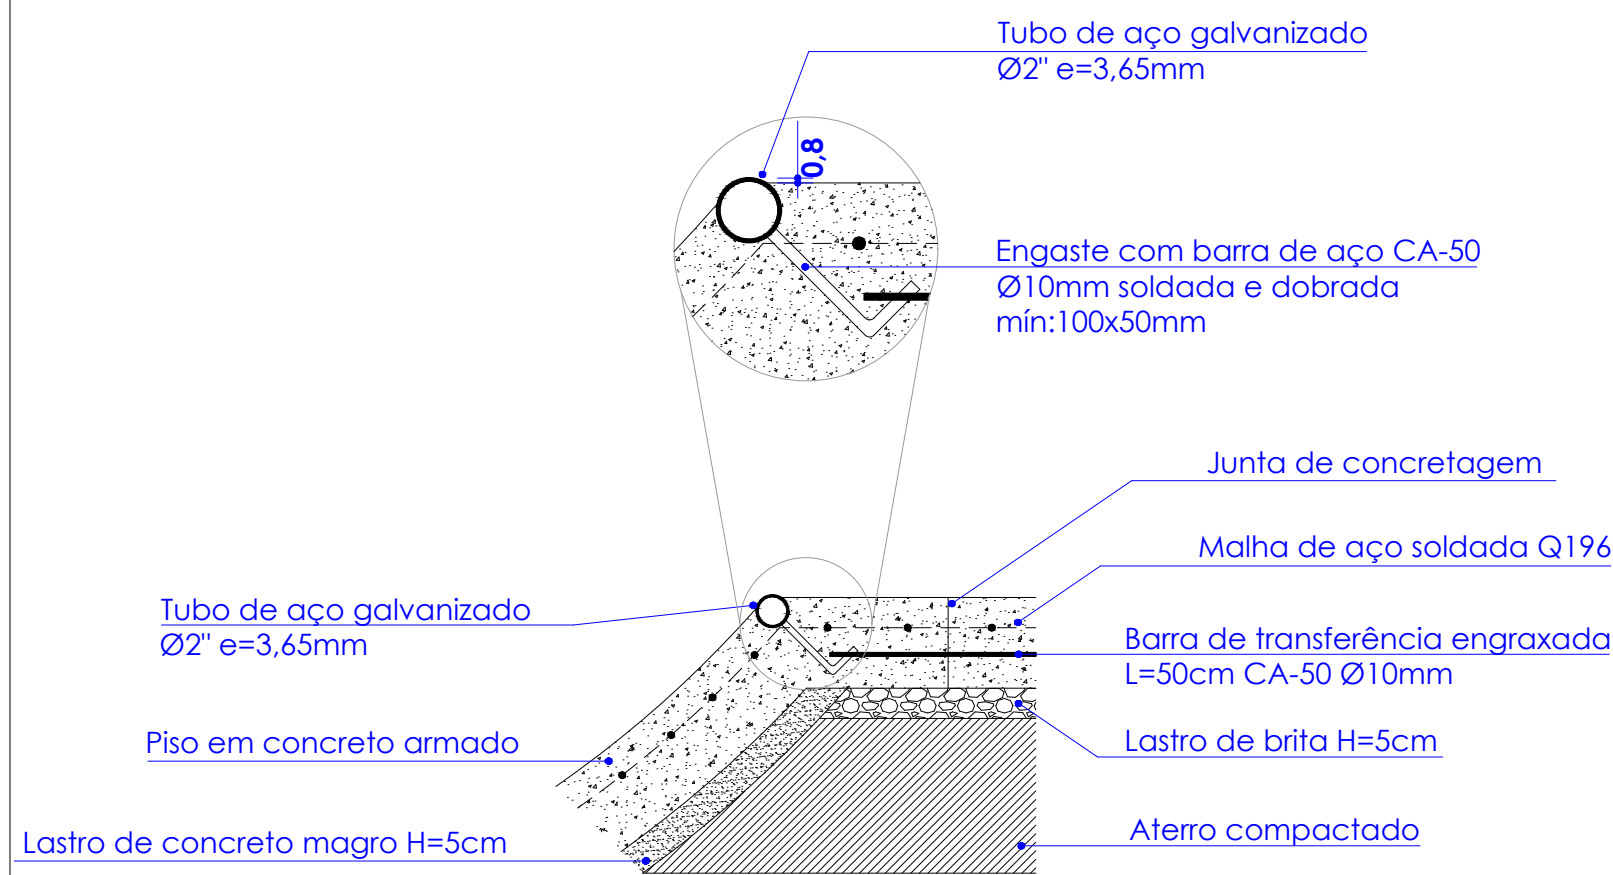


08 Coping metálico - corte
Escala 1/25

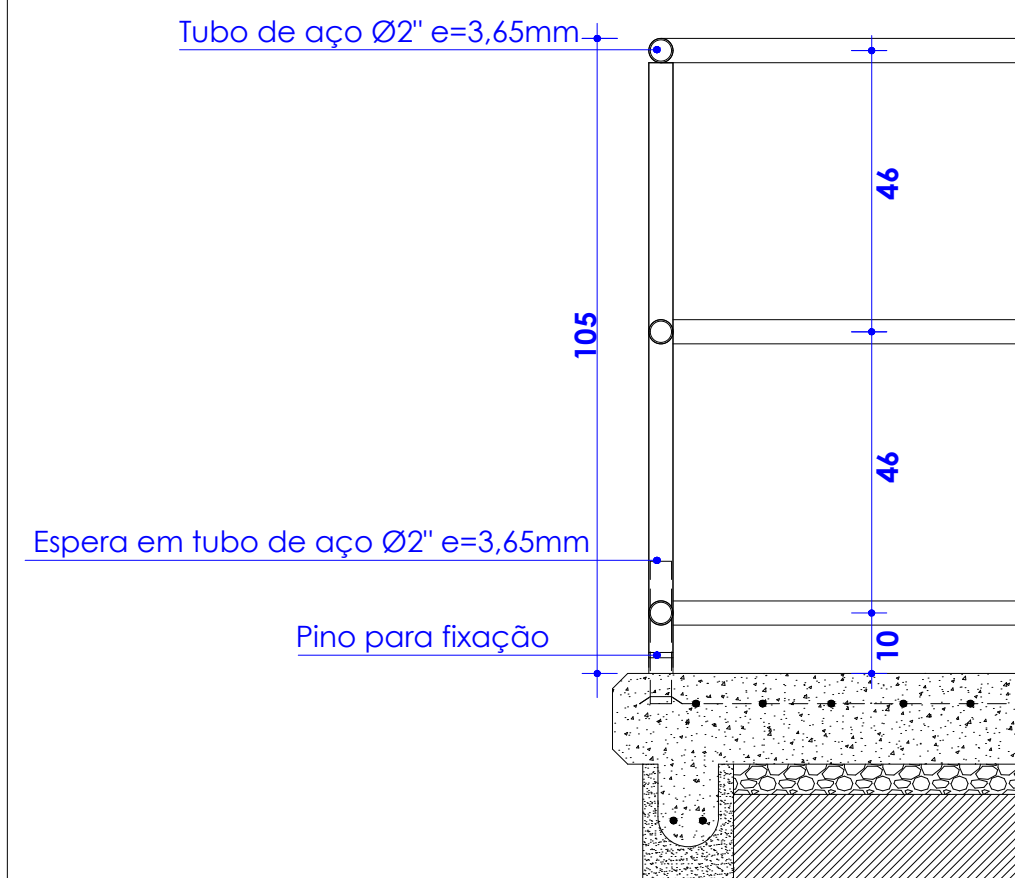


09 Guarda-corpo - corte
Escala 1/25

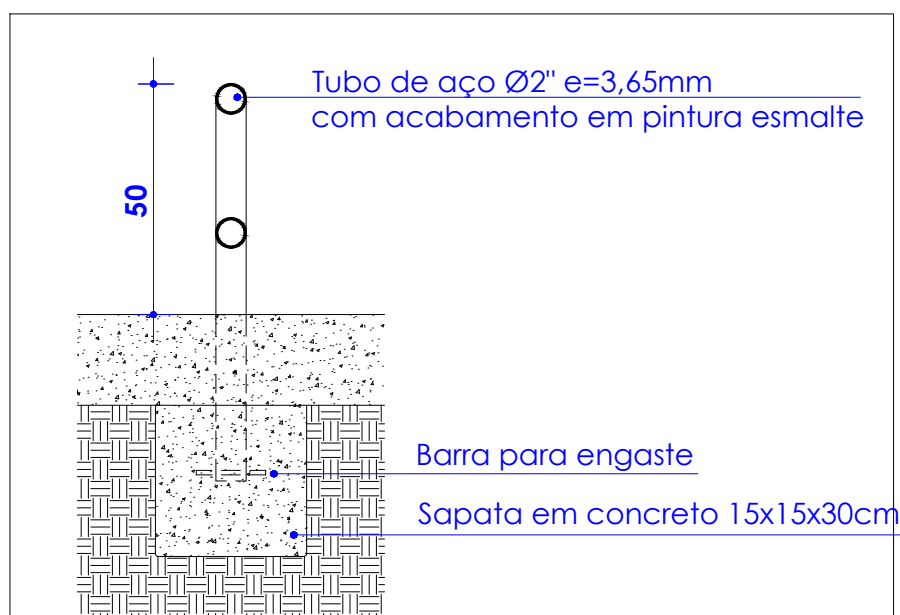

10 Corrimão - corte
Escala 1/25

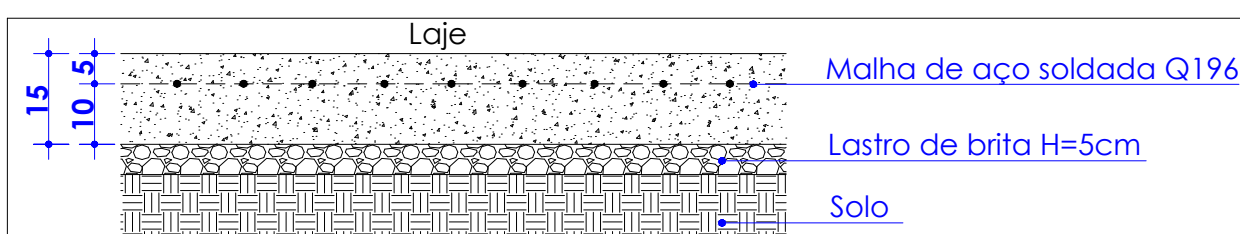

11 Radier - corte
Escala 1/25

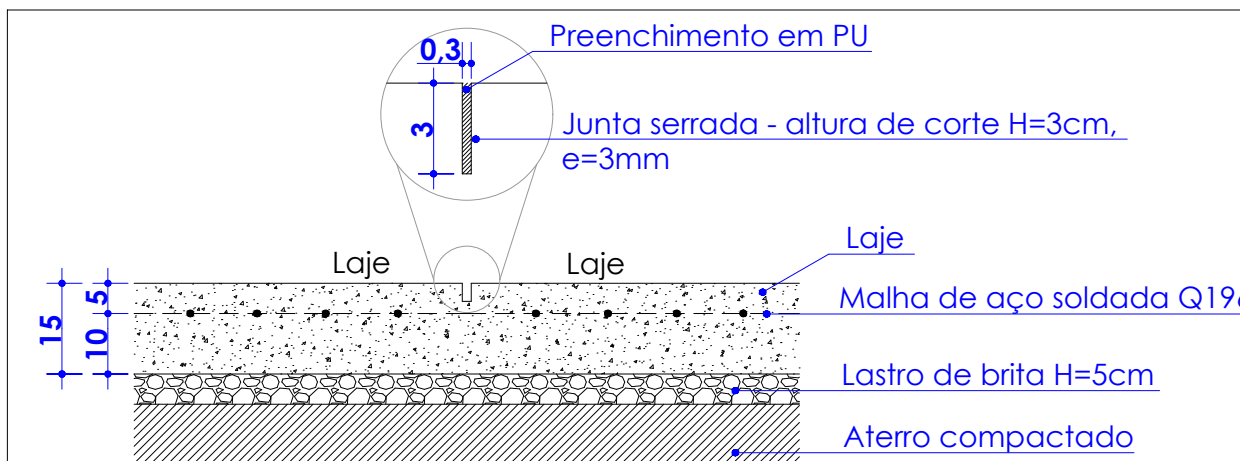

12 Junta serrada - corte
Escala 1/25

Observações:

- Qualquer divergência entre cotas e escala, prevalecem as cotas.
- Consultar os projetos complementares.
- Verificar medidas na obra.

LUIZA POLETTTO
engenharia civil

Rua Maximiliano Centenaro, 279, Centro, São José do Ouro - RS | Celular (54)99262-3704

Obra: Construção pista de skate

Local: Praça Honório Corso, Rua Maximiliano Centenaro, Centro, São José do Ouro - RS

Responsável técnica projeto:

Documento assinado digitalmente
gov.br LUIZA POLETTTO
Data: 12/08/2024 15:51:00-0300
Verifique em <https://validar.iti.gov.br>

Luiza Poletto
CREA - SC/RS 163483-2

Proprietário:
ANTONIO JOSE BIANCHIN:51021781
053

Assinado de forma digital por
ANTONIO JOSE BIANCHIN:51021781053
Dados: 2024.08.15 13:41:12 -03'00'

Município de São José do Ouro - RS

Conteúdo: Arquitetônico


Projetos:
Detalhes

Prancha:

04/05

Área total: 75,0 m² | Data: Jun/2024 | Escala: Indicada | Unidade: Centímetros

Planta de locação
Escala 1/250

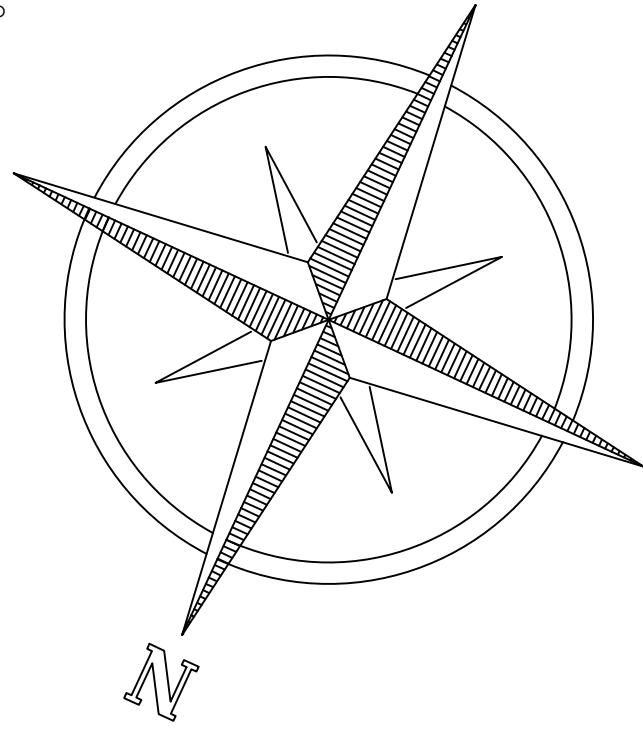


Lote 06

Arroio Cachoeirinha

PRAÇA
Honório Corso

Lote 07


Lote 08

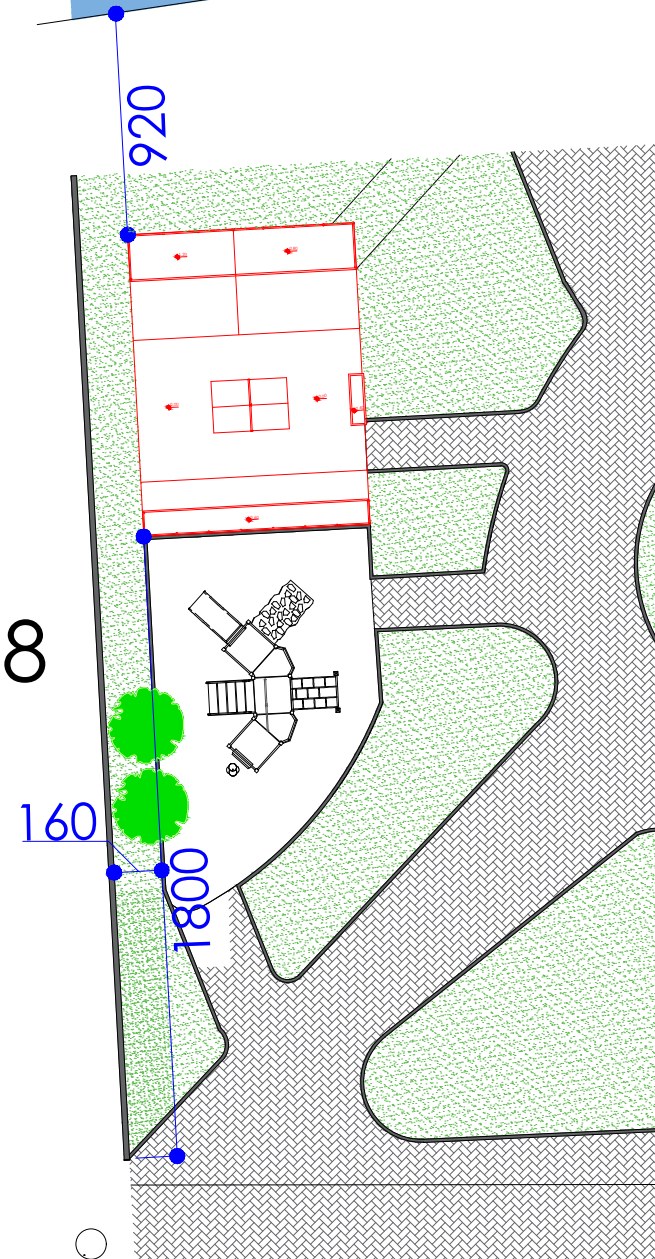


RUA MAX CENTENARO

RUA HILDEBRANDO BITENCOURT


Planta de situação
Escala 1/600

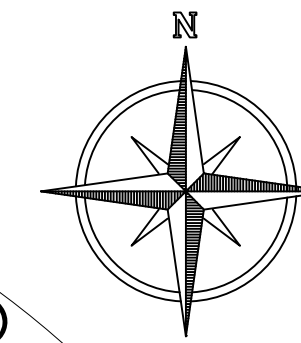

13 Alvenaria - corte
Escala 1/25

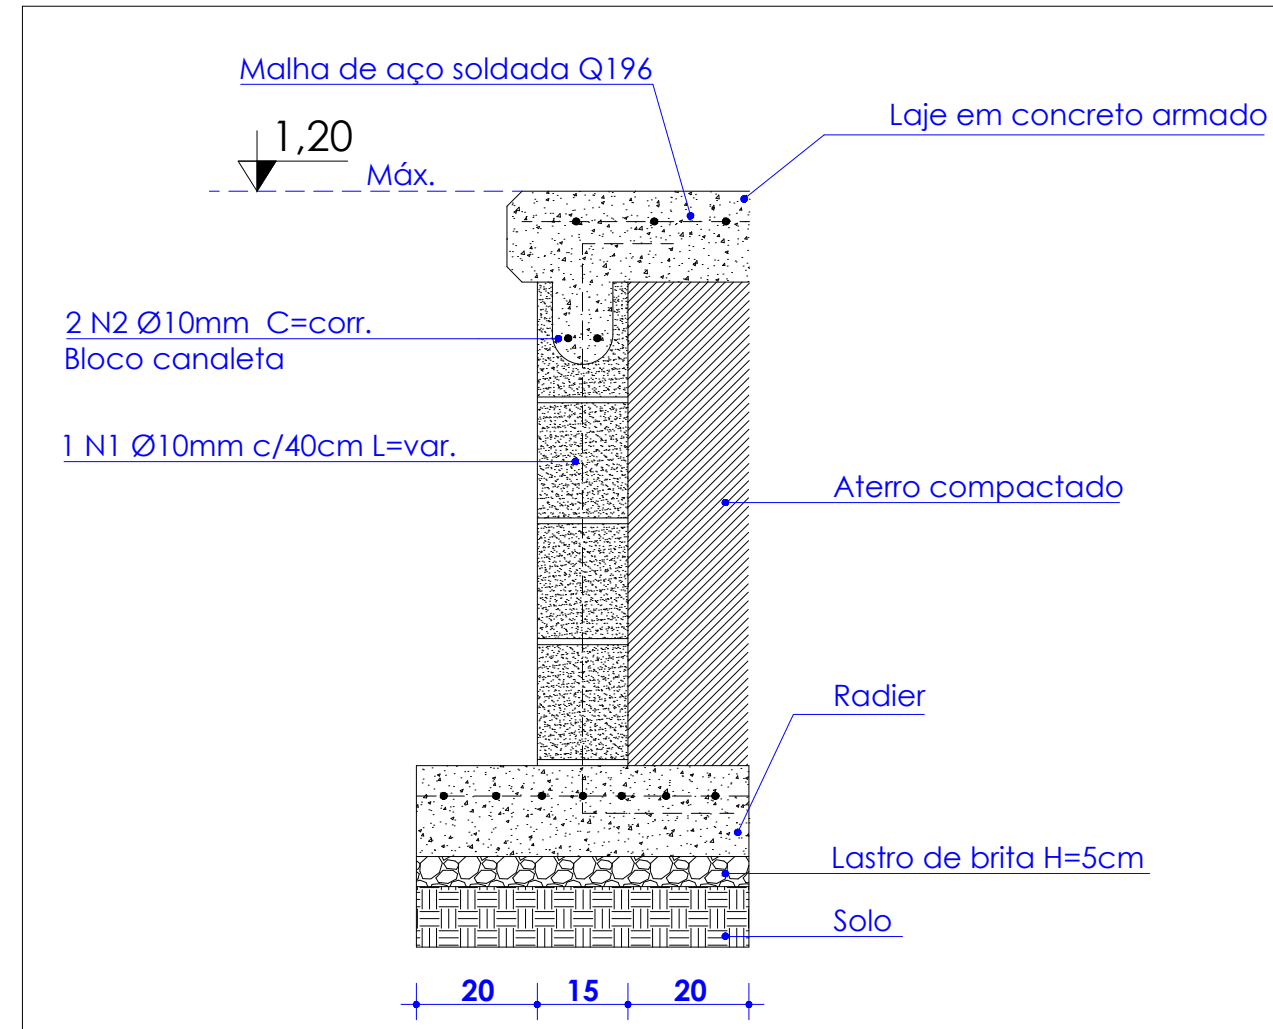

13.1 Alvenaria - corte
Escala 1/25

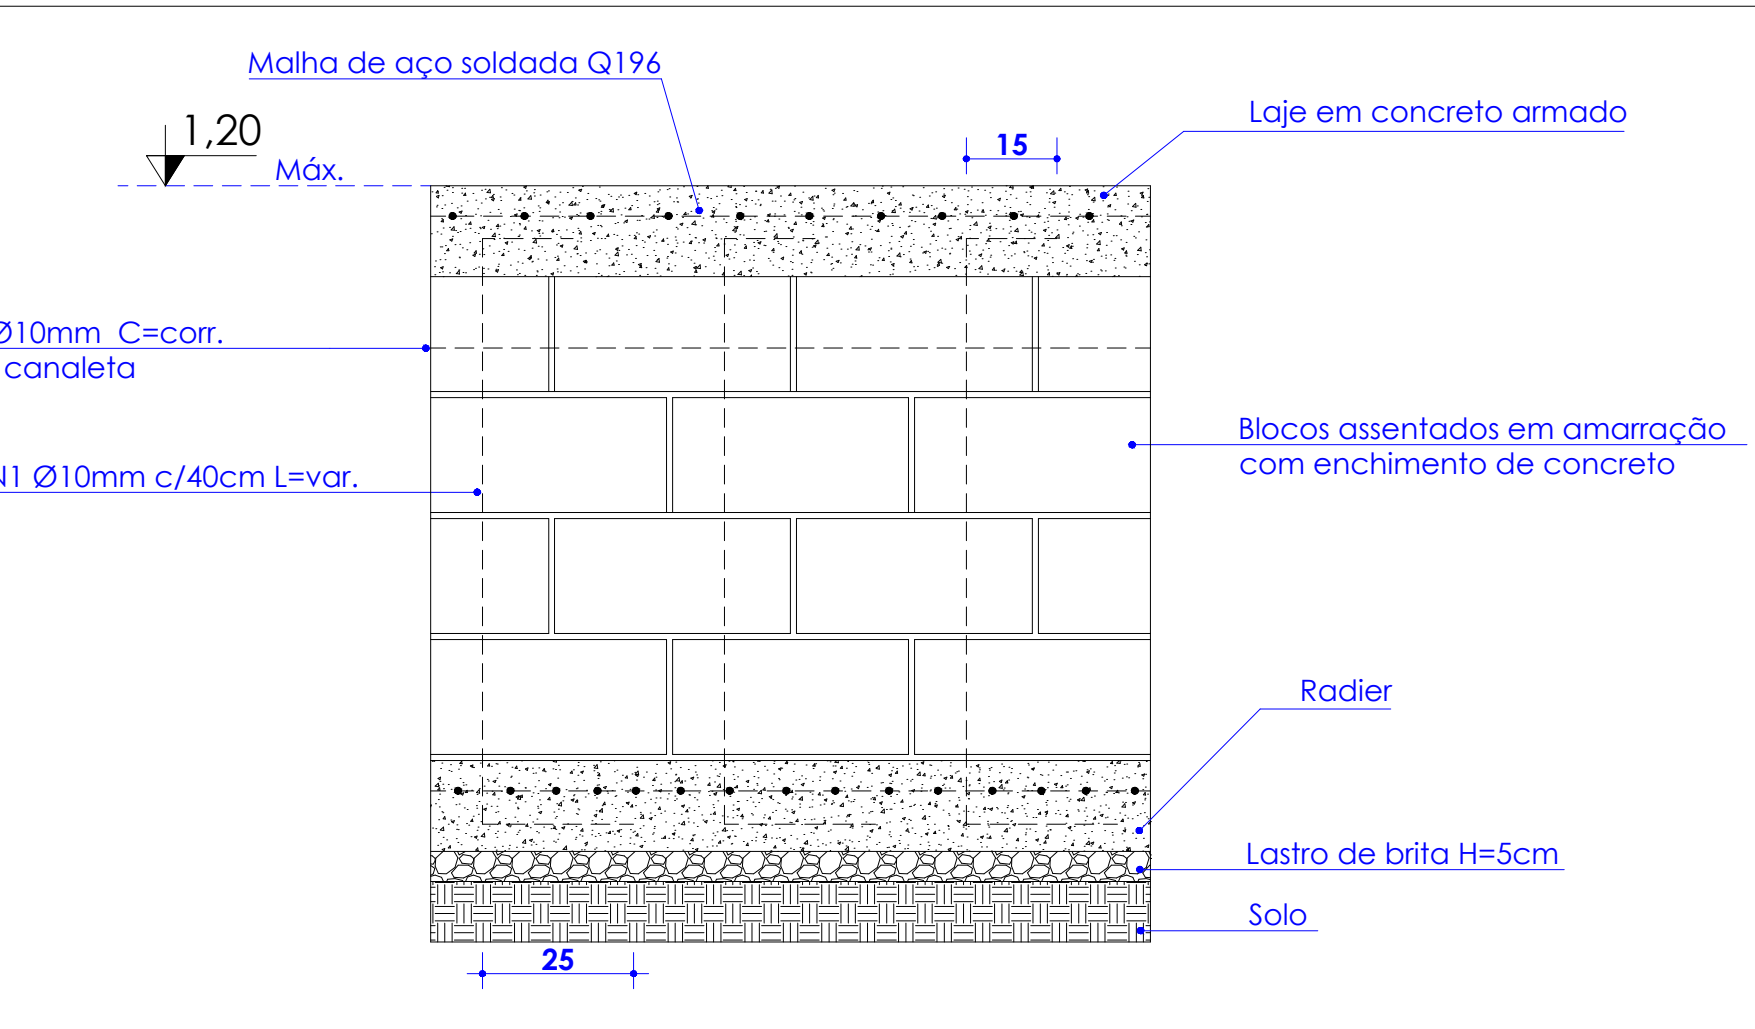

Observações:

- Qualquer divergência entre cotas e escala, prevalecem as cotas.
- Consultar os projetos complementares.
- Verificar medidas na obra.

LUIZA POLETTTO
engenharia civil

Rua Maximiliano Centenaro, 279, Centro, São José do Ouro - RS | Celular (54)99262-3704

Obra: Construção pista de skate

Local: Praça Honório Corso, Rua Maximiliano Centenaro, Centro, São José do Ouro - RS

Responsável técnica projeto:

Documentos assinados digitalmente
LUIZA POLETTTO
Data: 12/06/2024 13:52:44-0300
Verifique em <https://validar.it.gov.br>

Luiza Poletto
CREA - SC/RS 163483-2

Proprietário:

ANTONIO JOSE
BIANCHIN:5102178105

3
Município de São José do Ouro - RS

Assinado de forma digital por
ANTONIO JOSE
BIANCHIN:5102178105
Dados: 2024.08.15 13:43:44 -03'00'

Conteúdo: Arquitetônico

Projetos:
Planta de situação e locação
Detalhes

Área total:
75,0 m²


Data:
Jun/2024

Escala:
Indicada

Unidade:
Centímetros

Prancha:

05/05

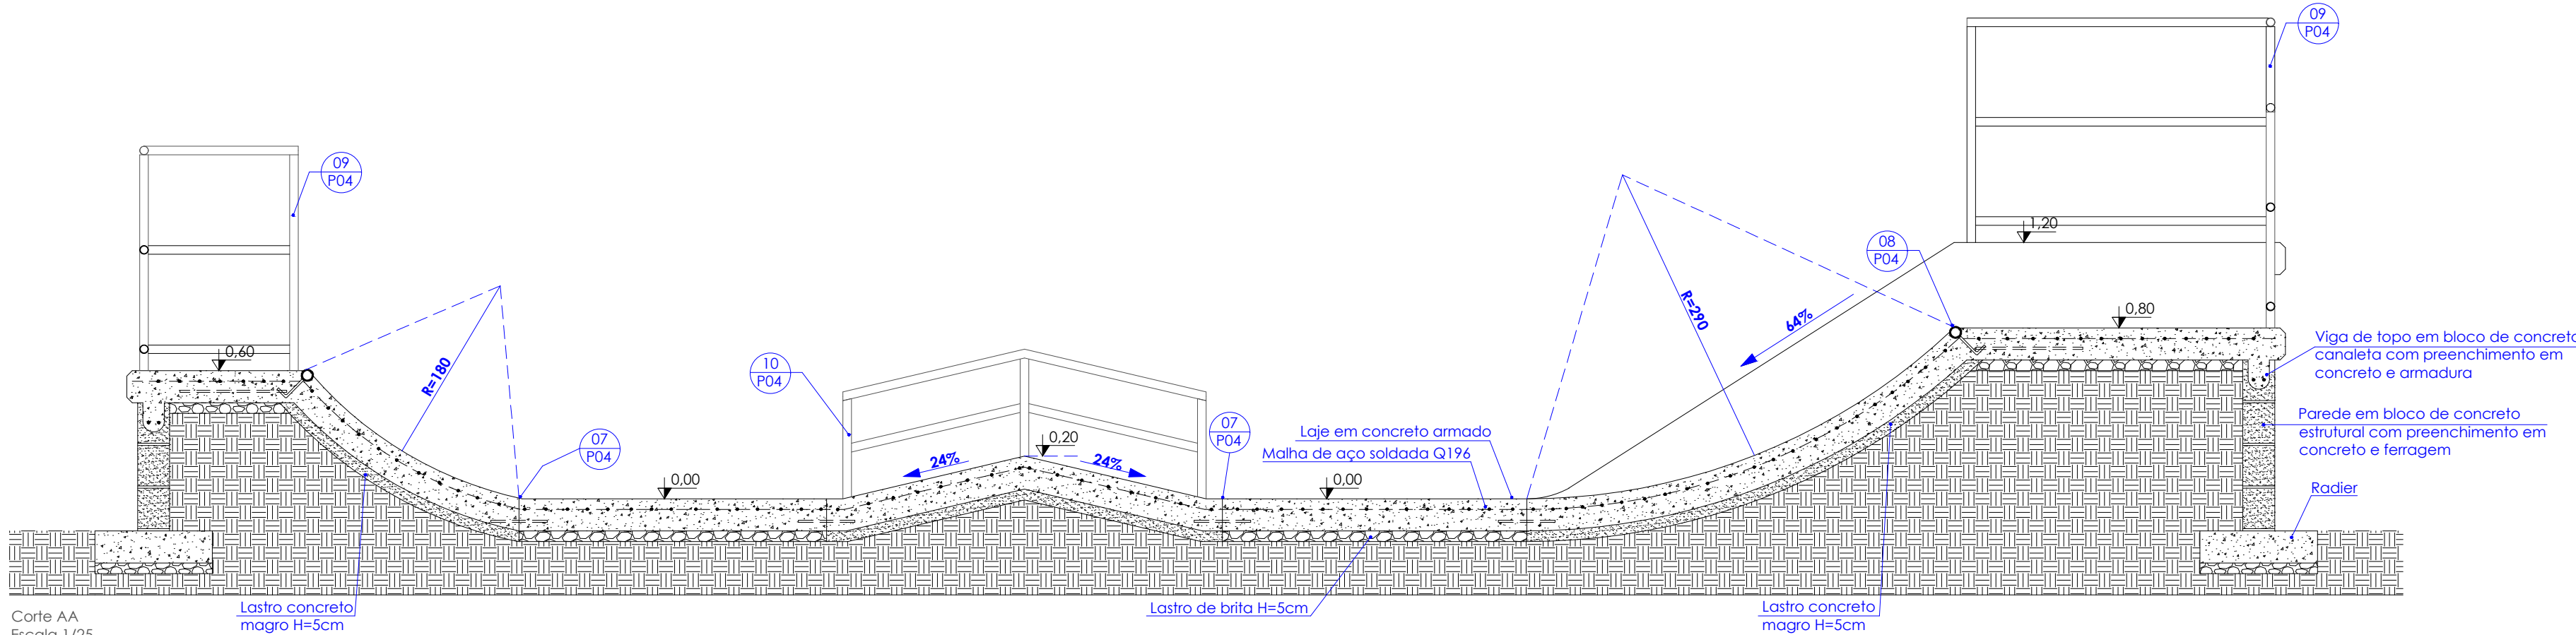

Corte AA
Escala 1/25