



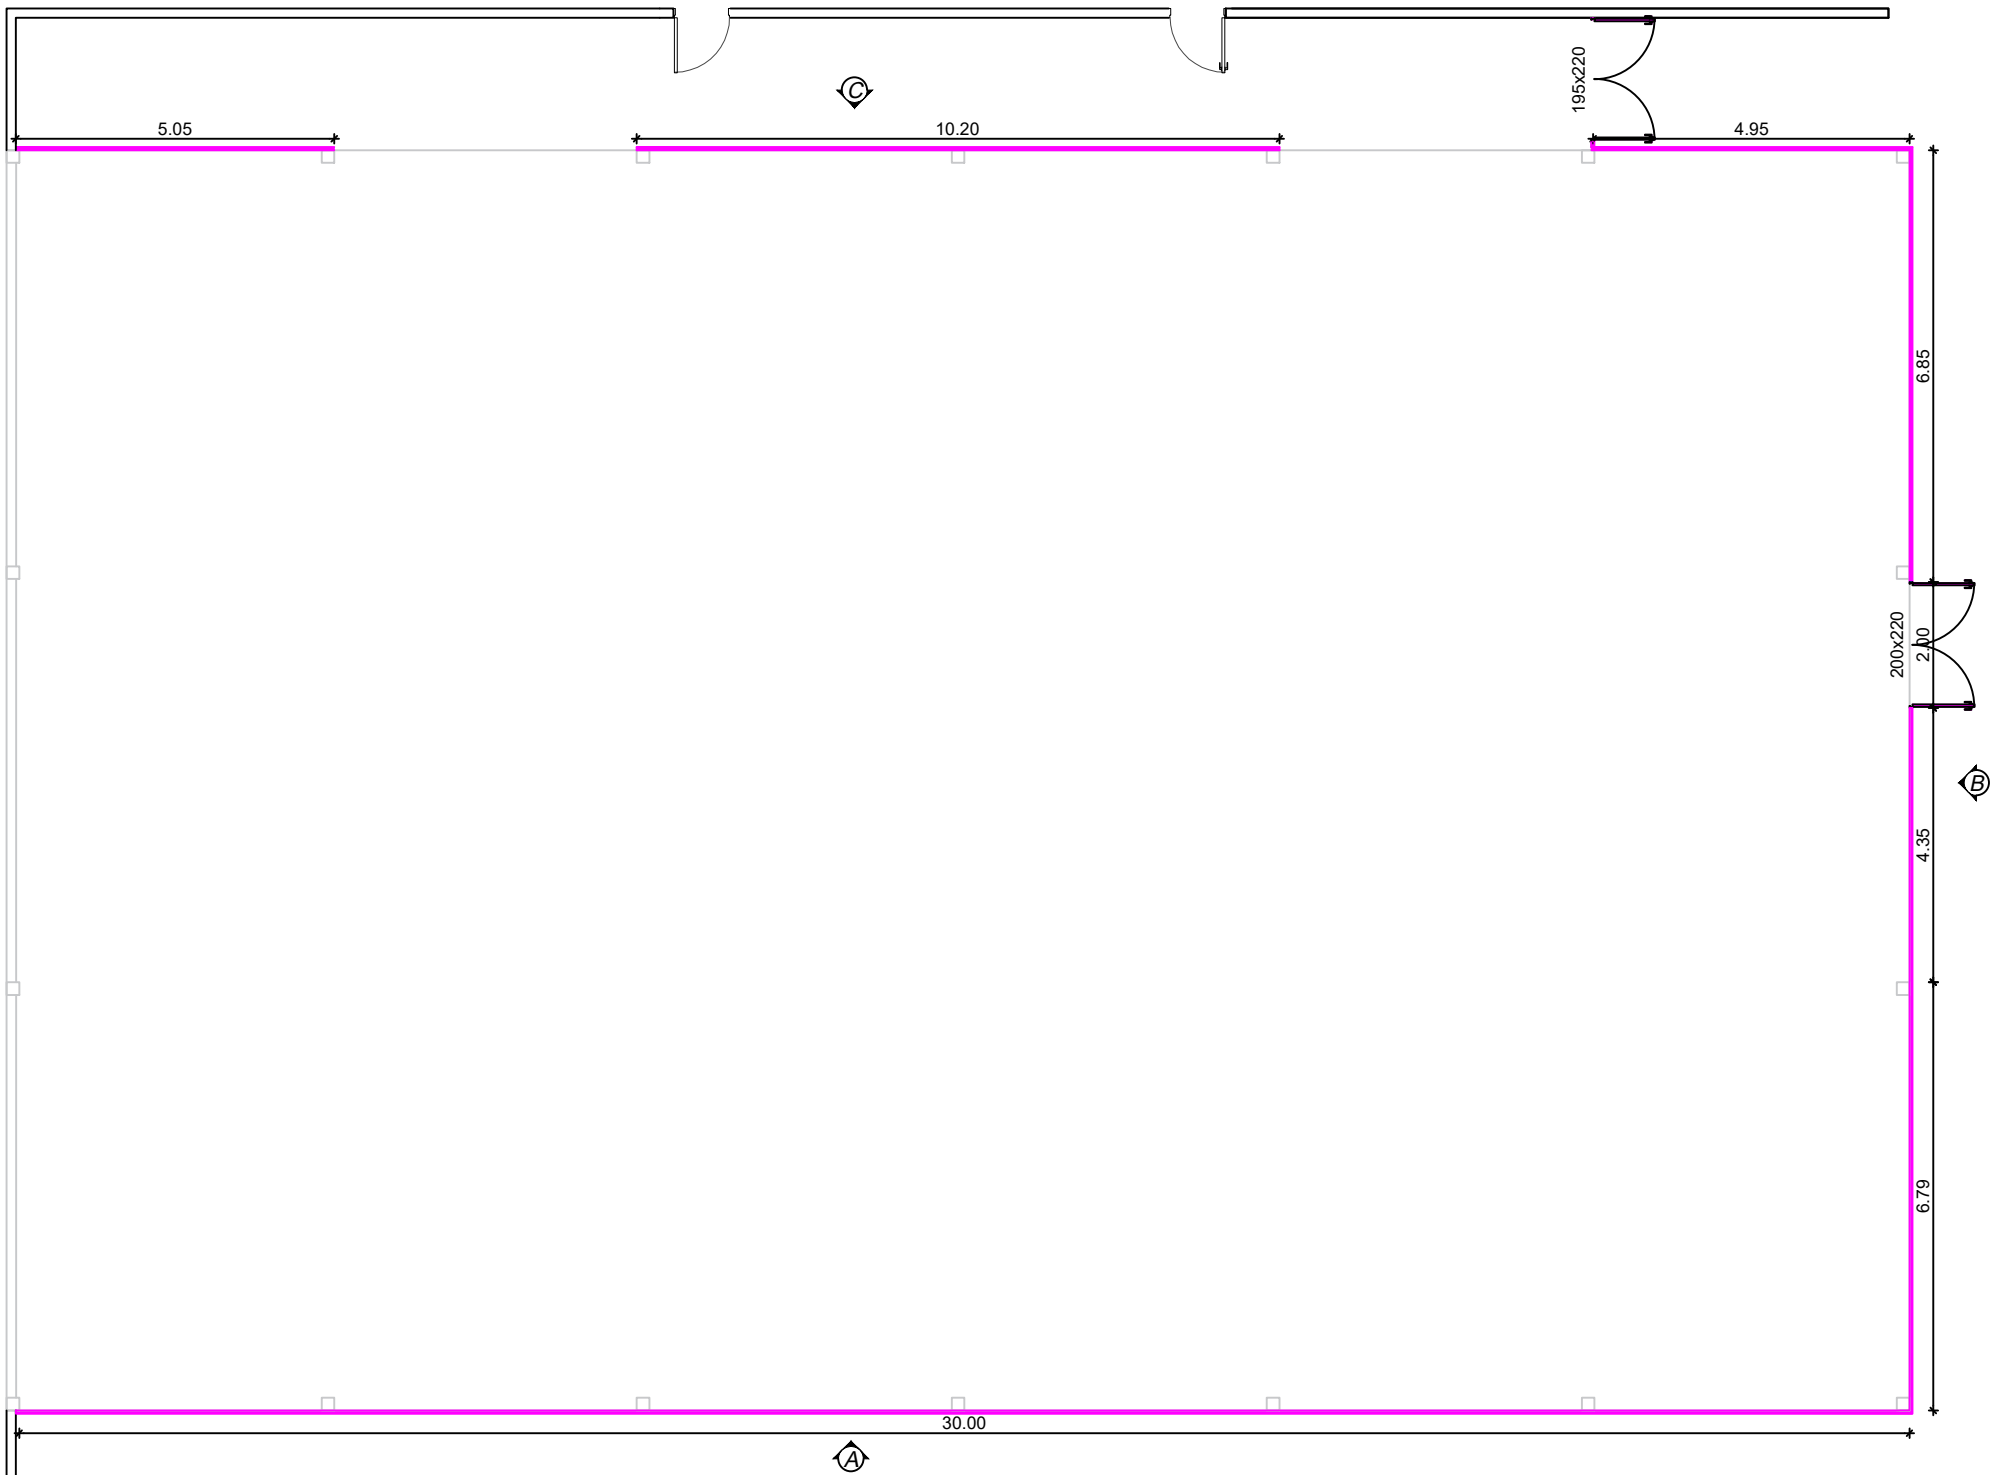


LEGENDA
ALAMBRADO

PLANTA ALAMBRADO
ESCALA 1:120

OBRA: QUADRA POLIESPORTIVA			
ENDEREÇO: RUA BORTOLO VANZ, BAIRRO DAS CANÇÕES		ÁREA: 600,00M²	PLANTA ALAMBRADO
PROPRIETÁRIO: MUNICÍPIO DE SÃO JOSÉ DO OURO/RS		DATA: JANEIRO/ 2024	
RESPONSÁVEL TÉCNICO PROJETO: ENG. CIVIL CARLA RAGNINI AGOSTINETTO-CREA 137639-6		ESCALA: INDICADA	
		DESENHO: CARLA	PRANCHA: 01

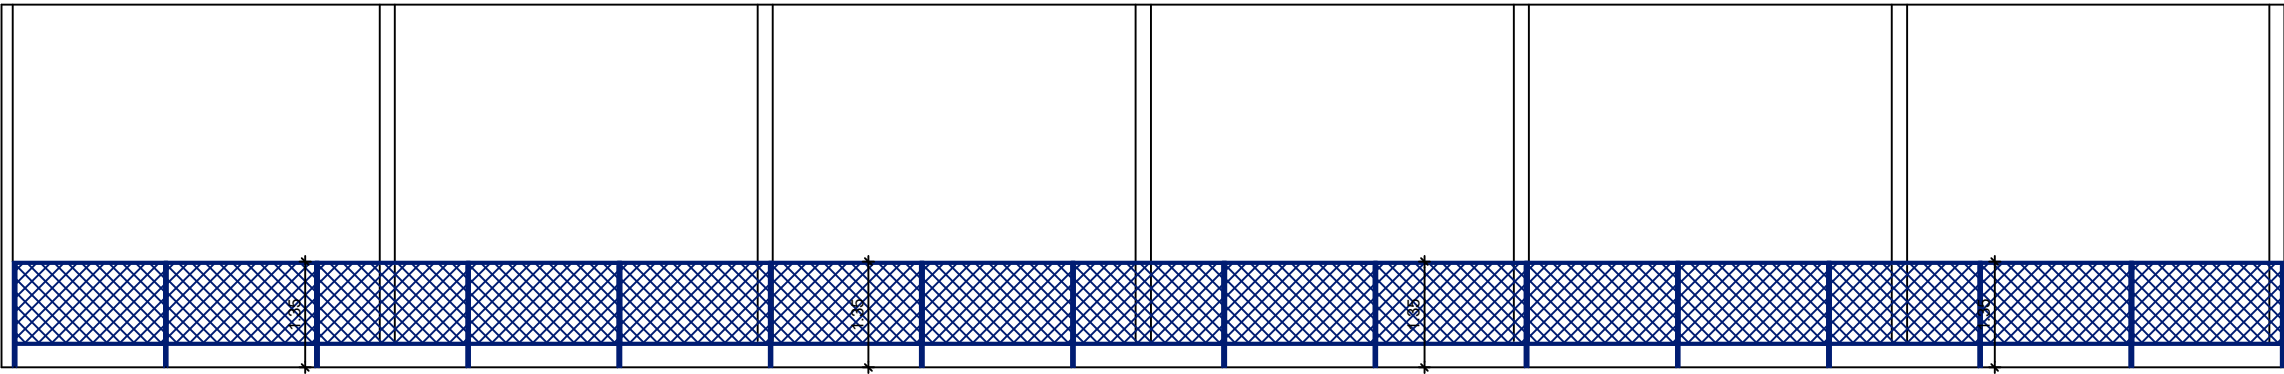


VISTA A
ESCALA 1:100

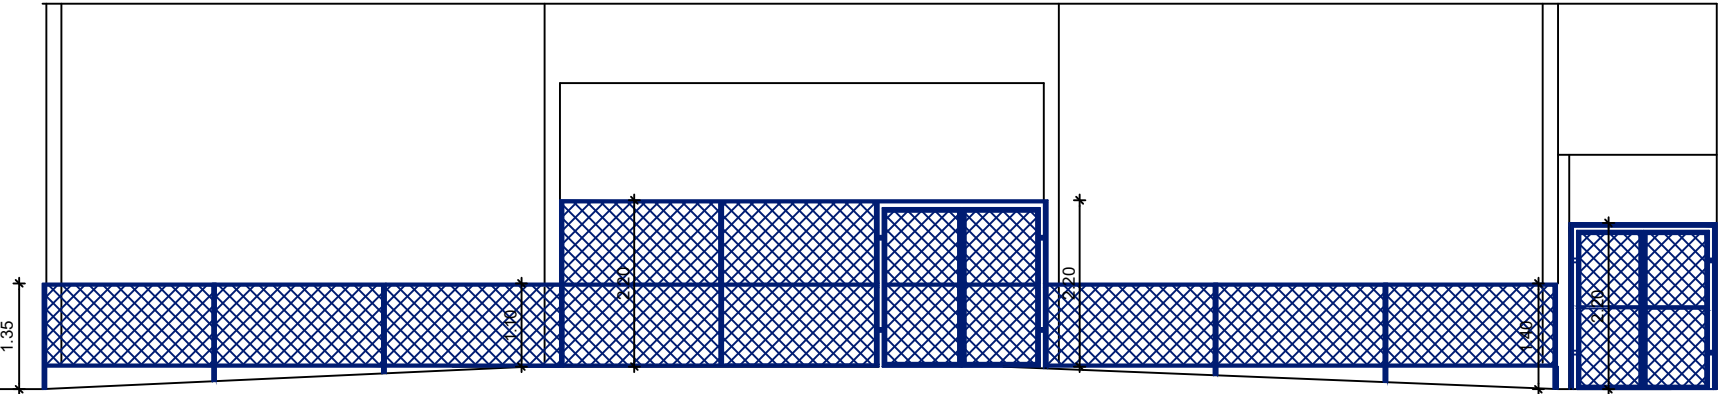

VISTA B
ESCALA 1:100

- Os montantes deverão ser instalados a cada 2 metros e fixados na parede lateral e piso e deverão ter dimensão mínima de 2";
- O travamento horizontal dever ser feito na parte superior e inferior do alambrado e deverá ter dimensão mínima de 1 1/4";
- A tela Otis deve ser fixada nos montantes e travamentos horizontais;
- Toda estrutura deve ser pintada, na cor a ser especificada pela administração;

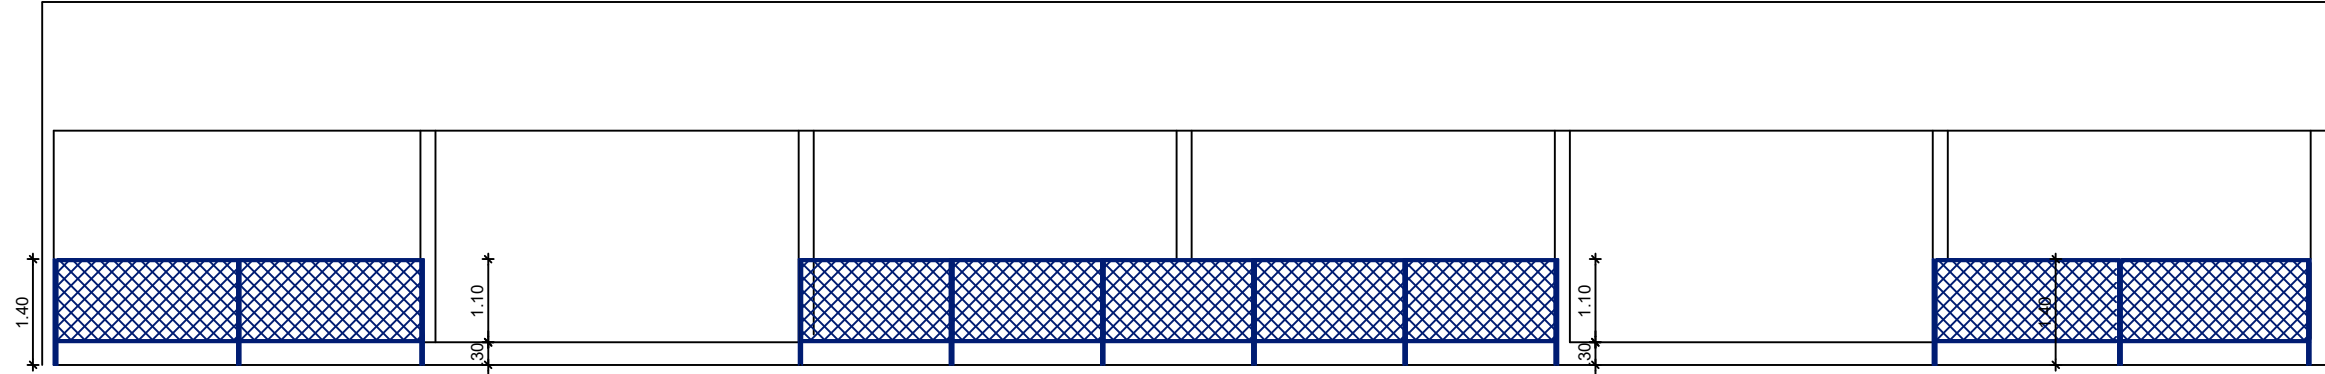

VISTA C
ESCALA 1:100

OBRA: QUADRA POLIESPORTIVA			
ENDEREÇO: RUA BORTOLO VANZ, BAIRRO DAS CANÇÕES		ÁREA: 600,00M²	VISTAS ALAMBRADO
PROPRIETÁRIO: MUNICÍPIO DE SÃO JOSÉ DO OURO/RS		DATA: JANEIRO/ 2024	
RESPONSÁVEL TÉCNICO PROJETO: ENG. CIVIL CARLA RAGNINI AGOSTINETTO-CREA 137639-6		ESCALA: INDICADA	
		DESENHO: CARLA	PRANCHA: 02