



VISTA REDES (2X)  
 ESCALA 1:120

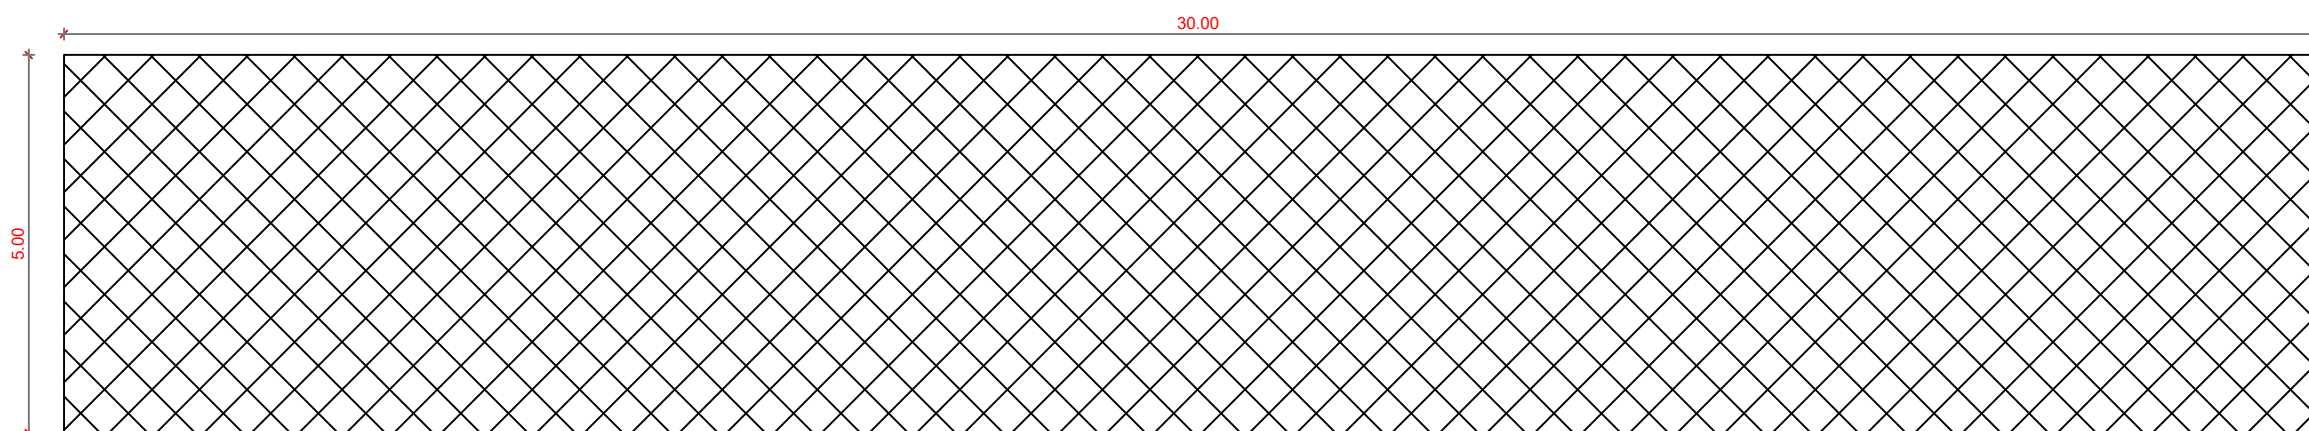

VISTA REDES (2X)  
 ESCALA 1:120

OBRA: QUADRA POLIESPORTIVA			
ENDEREÇO: RUA BORTOLO VANZ, BAIRRO DAS CANÇÕES	ÁREA: 600,00M²	VISTAS REDES	DESENHO: CARLA
 PROPRIETÁRIO: MUNICÍPIO DE SÃO JOSÉ DO OURO/RS	DATA: JANEIRO/ 2024		PRANCHA: 01
RESPONSÁVEL TÉCNICO PROJETO: ENG. CIVIL CARLA RAGNINI AGOSTINETTO-CREA 137639-6	ESCALA: INDICADA		