




**Imagem Google Maps** Sem Escala


Terças perfil Ue 100x40x15

Brita

Garagem veículos Sec. Saúde

Projeção do Oitão Telha TP 40 0,50mm

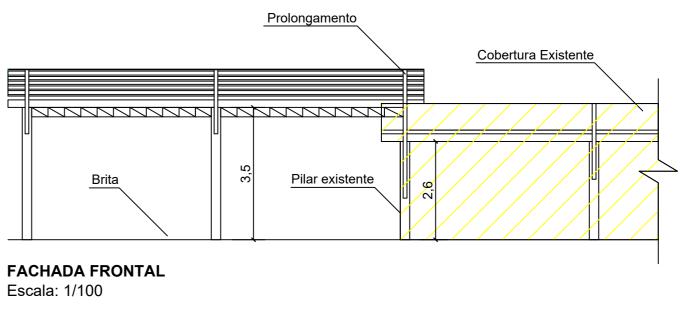

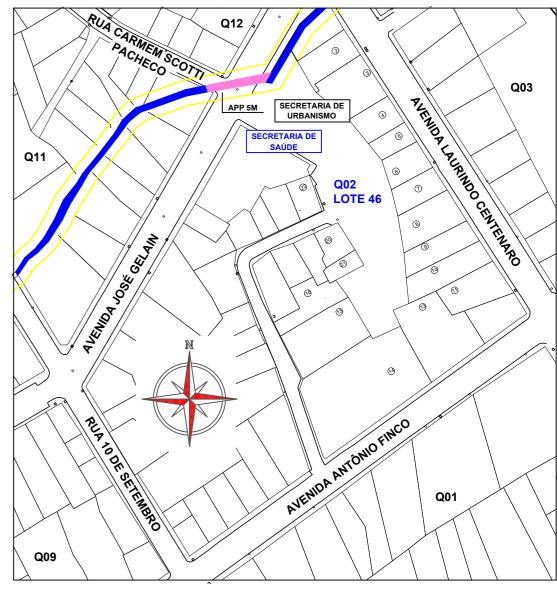

PLANTA DE SITUAÇÃO Escala 1/2000



Todas as peças metálicas deverão ser pintadas em fábrica;

A locação da nova cobertura terá uma inclinação de aprox. 30º em relação à estrutura existente, a fim de acompanhar a divisa do terreno;

O oitão para fechamento da lateral está incluso no orçamento, bem como o acréscimo de vedação entre a cobertura existente e a nova a ser executada; Todas as conexões e instalações necessárias para ligação das estruturas já estão inclusas no valor do orçamento;

Todas as conexões e instalações necessárias para ligação pluvial já estão inclusas no valor do orçamento;

Qualquer alteração no projeto deve ser submetida à análise e aprovação do projetista;

**PLANTA DE COBERTURA** 

Área: 71,50m² Escala: 1/100

Deverá ser fornecida ART de execução referente à estrutura metálica e pré-moldado (fabricação e montagem);

Deverá ser fornecida a CND da obra no final da execução.