


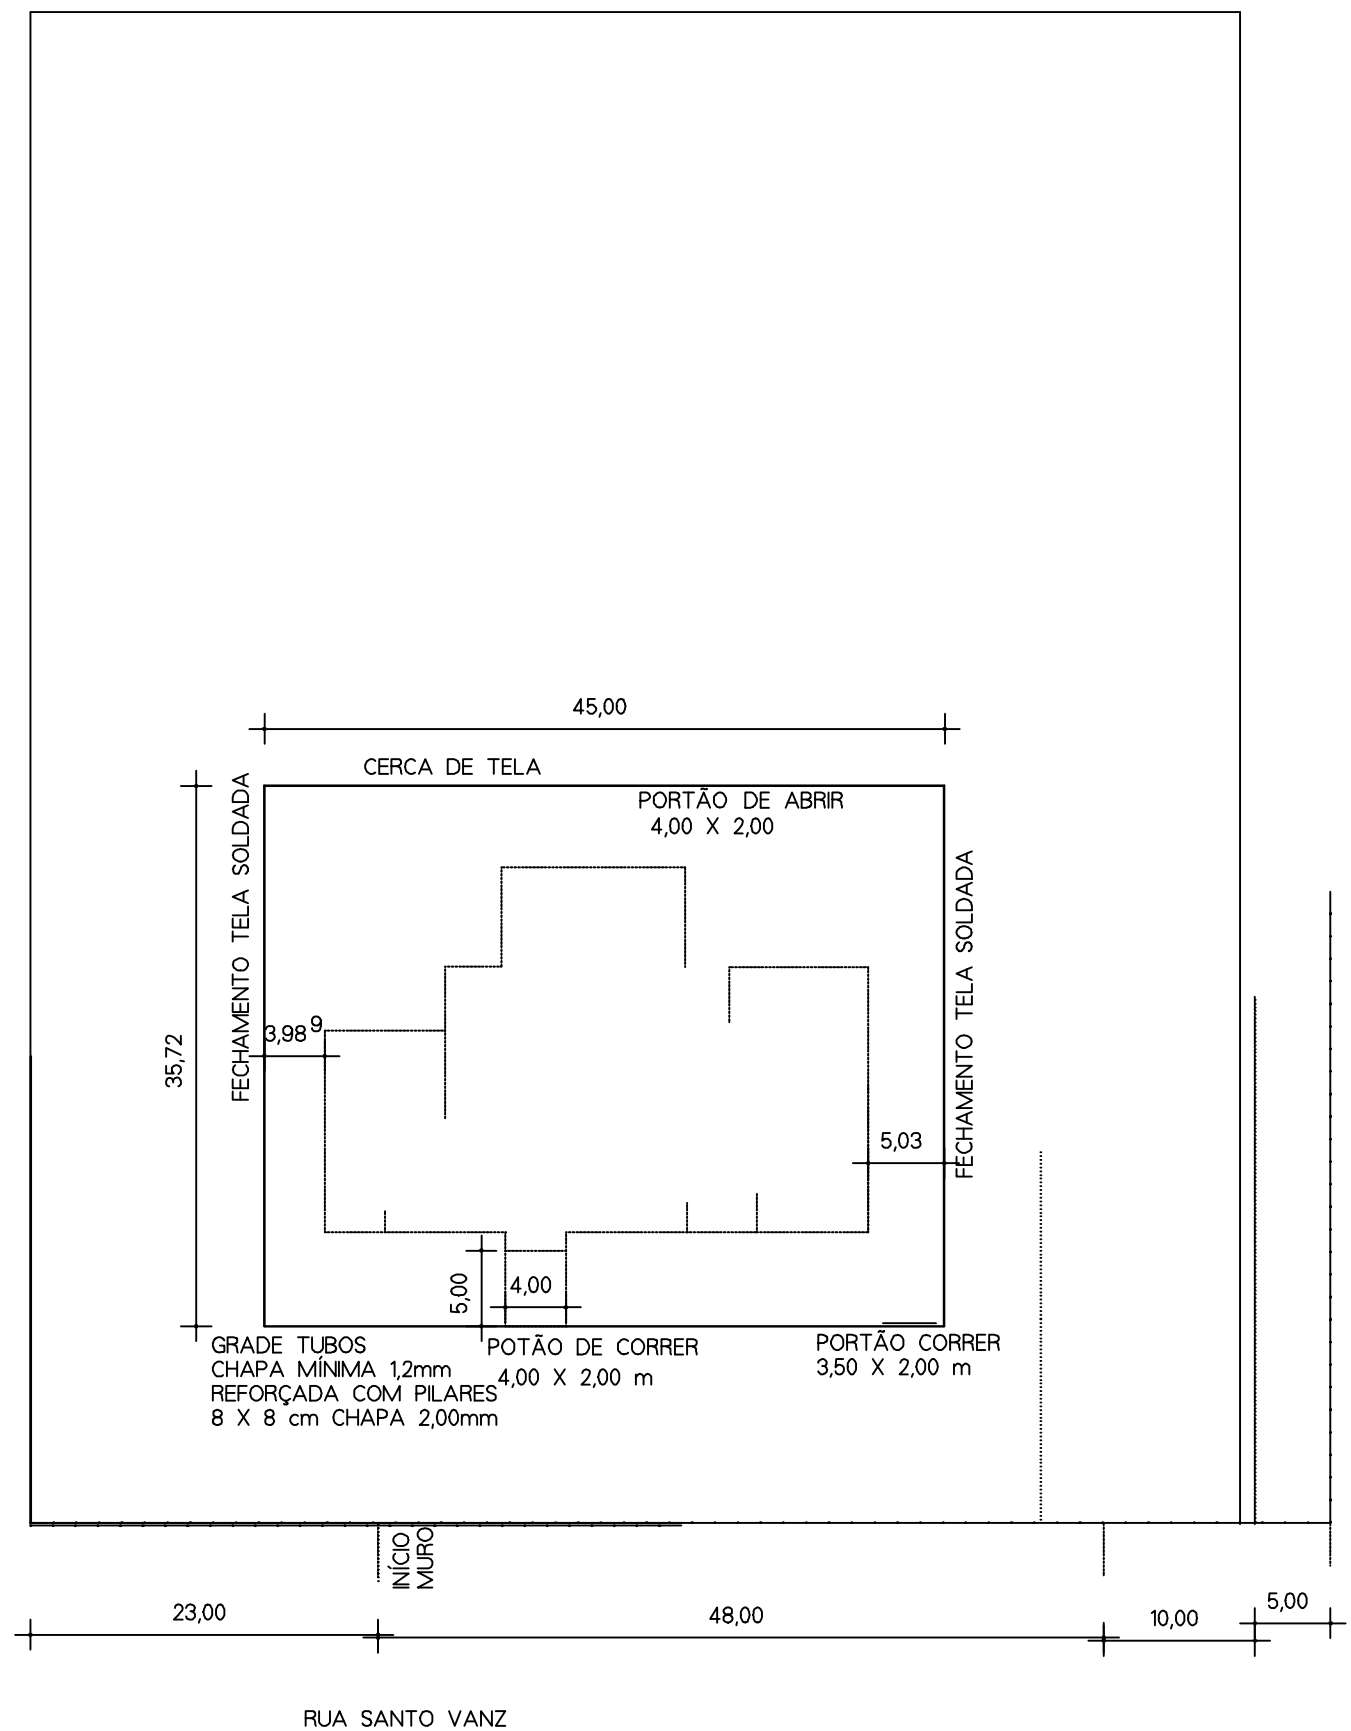

P. M. SÃO JOSE DO OURO - RS		DATA		
	RESP. TÉCNICO	CLAUDIO ANTONIO PERLUZZOLO ENG. CIVIL CREA 60.366 - D		
		DATA	12/20	
PROPRIETÁRIO DA OBRA	ANTONIO JOSE BIANCHIN PREF. MUN.		ÁREA	01
ENDEREÇO DA OBRA	R. SANTO VANZ ESQ. BONIFÁCIO DED MATTOS		ÁREA	
SIT. LOCALIZAÇÃO				