



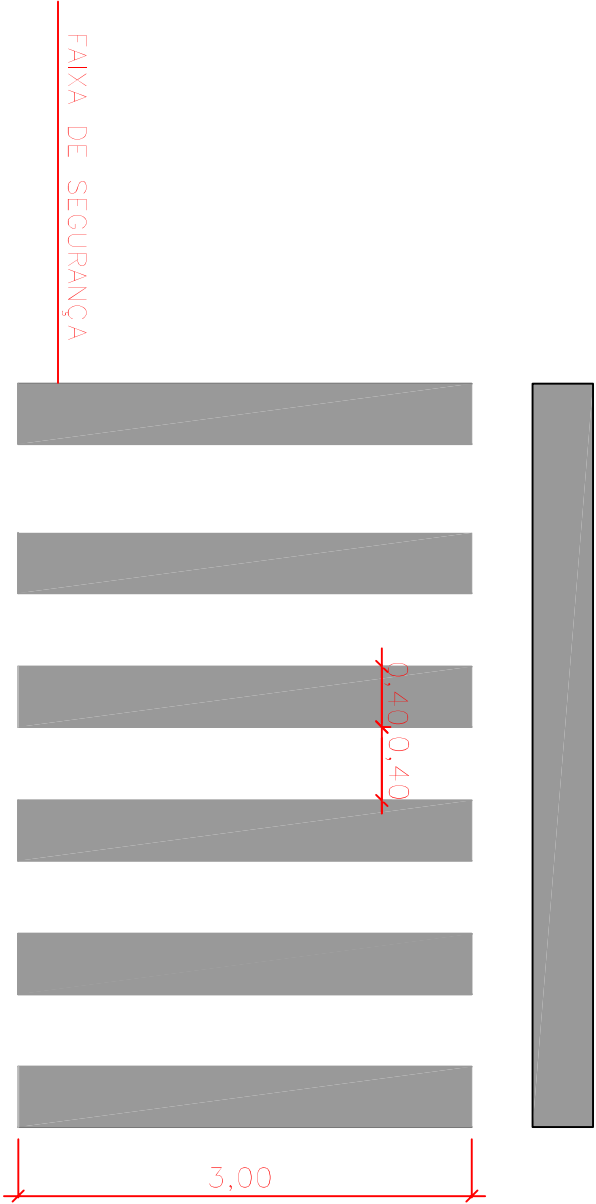

DETALHE 01


FAIXA DE SEGURANÇA
Tinta: EXTRUDADO
Cor: BRANCA

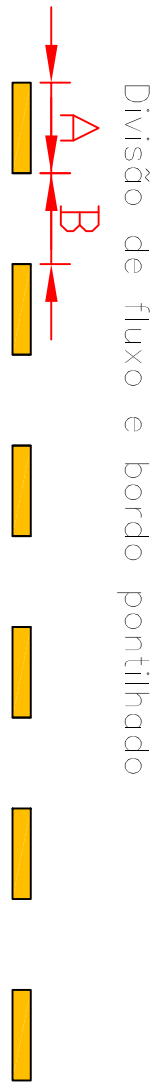

- Cor branca (linhas de bordo)
- Cor amarela (divisão de fluxo)
- Largura da linha = 0.12m
- A = 0.60m
- B = 0.60m


DETALHE 02

Divisão de fluxo e bordo pontilhado

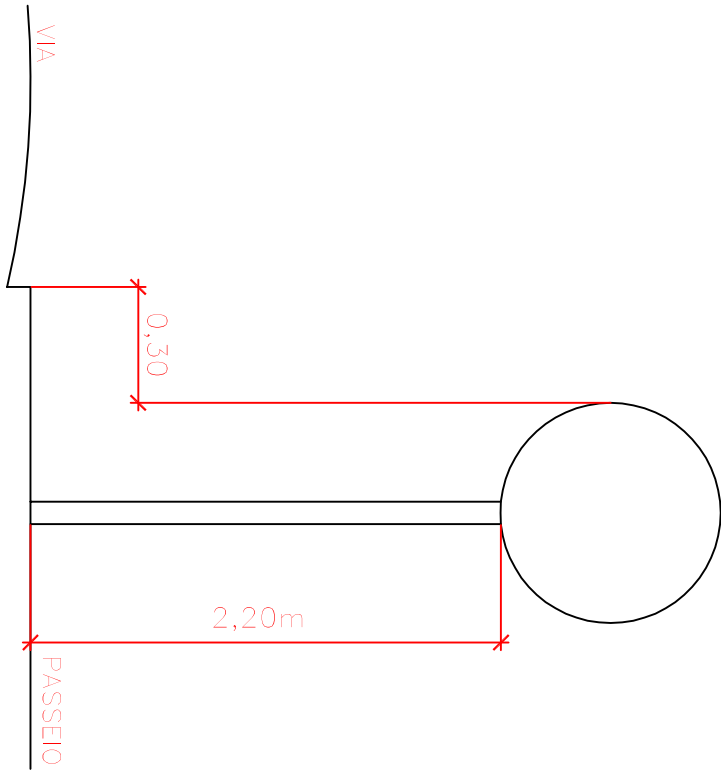

DETALHE 04

LOCAÇÃO DE PLACAS DE SINALIZAÇÃO

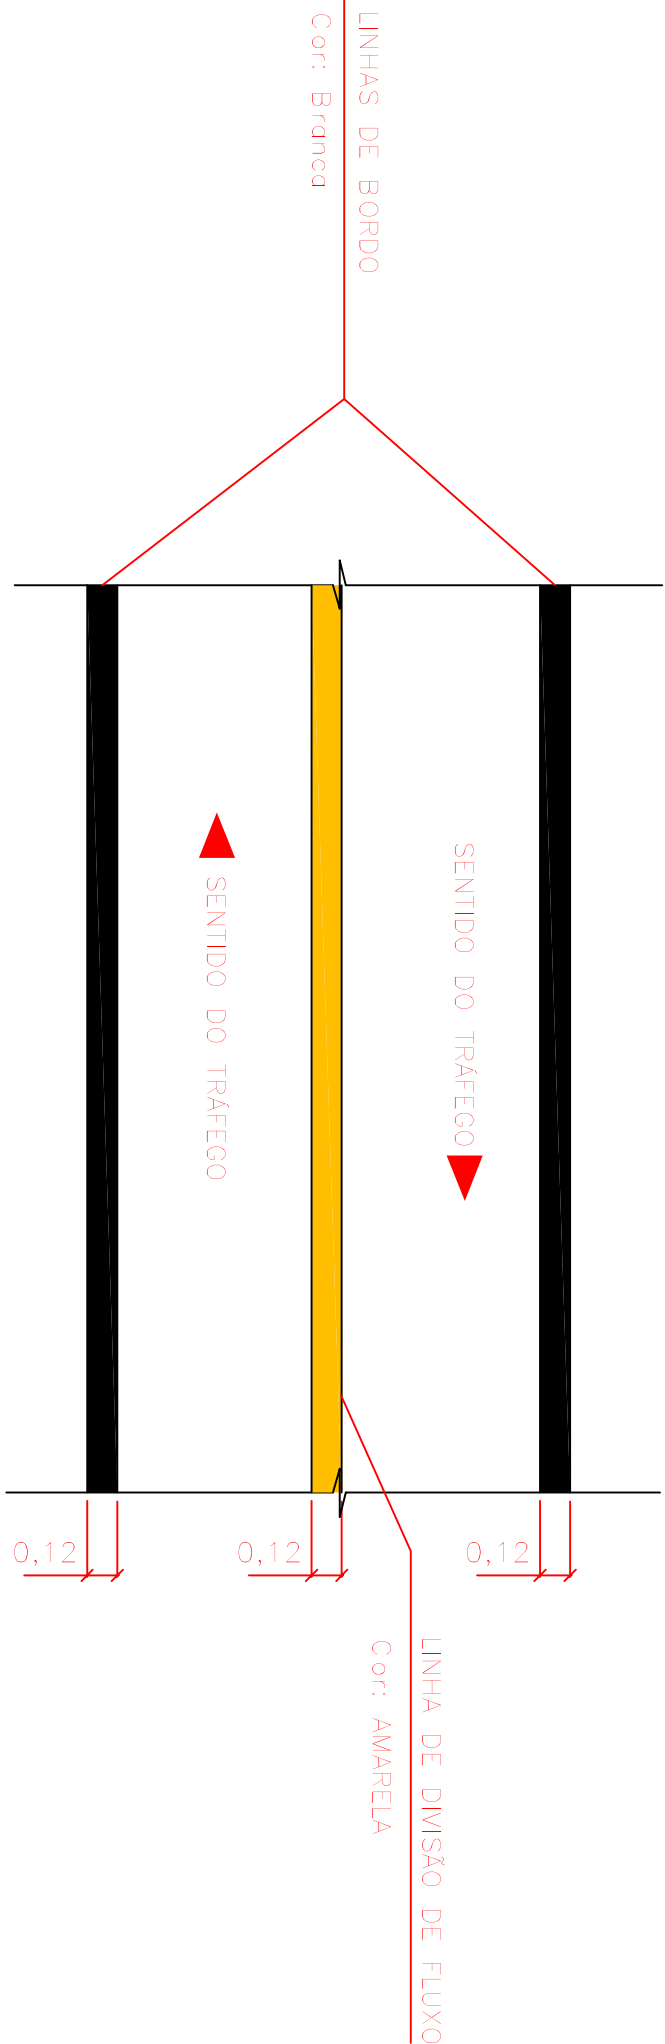

DETALHE 03

LINHAS DE ORIENTAÇÃO DE FLUXO

FORMA OCTOGONAL
MODELO R-1 DAER



LADO = 0,35m
ORLA EXTERNA (VERMELHA) = 0,014m
ORLA INTERNA (BRANCA) = 0,028m
ÁREA = 0,59m²
LETRAS COR BRANCA

DETALHE 06

PLACAS DE REGULAMENTAÇÃO

Sinais de forma circular			
Forma	Cor		
	Fundo	Simbolo	Letra
Obrigação/ restrição	Proibição	Fonte	Letra
		Letra	Ártil
Via	Diâmetro (m)	Tarja (m)	Orla (m)
Urbana	0,50	0,050	0,050

DETALHE 05

PLACAS DE REGULAMENTAÇÃO

OBRAS:			
PAVIMENTAÇÃO ASFALTICA PMF (PRÉ MISTURADO A FRIO)			
ENGENHEIRO: Trechos da Rua 10 de Setembro e Avenida Lúia Andrean Letti Baixo Centro, São José do Ouro/RS		ÁREA: 5.911,92m²	
PROPRIETÁRIO: MUNICÍPIO DE SÃO JOSÉ DO OURO/RS		DETALHAMENTOS DIVERSOS.	
RESPONSÁVEL TÉCNICO PROJETO: ENG. CIVIL VINÍCIUS DUTRA FLORES - CREA/SC 118.712-1		PRANCHAS: 07	