PRODUCED BY AN AUTODESK EDUCATIONAL PRODUCT

PAVIMENTAÇÃO DE TRECHO DA RUA JOÃO LUNARDI

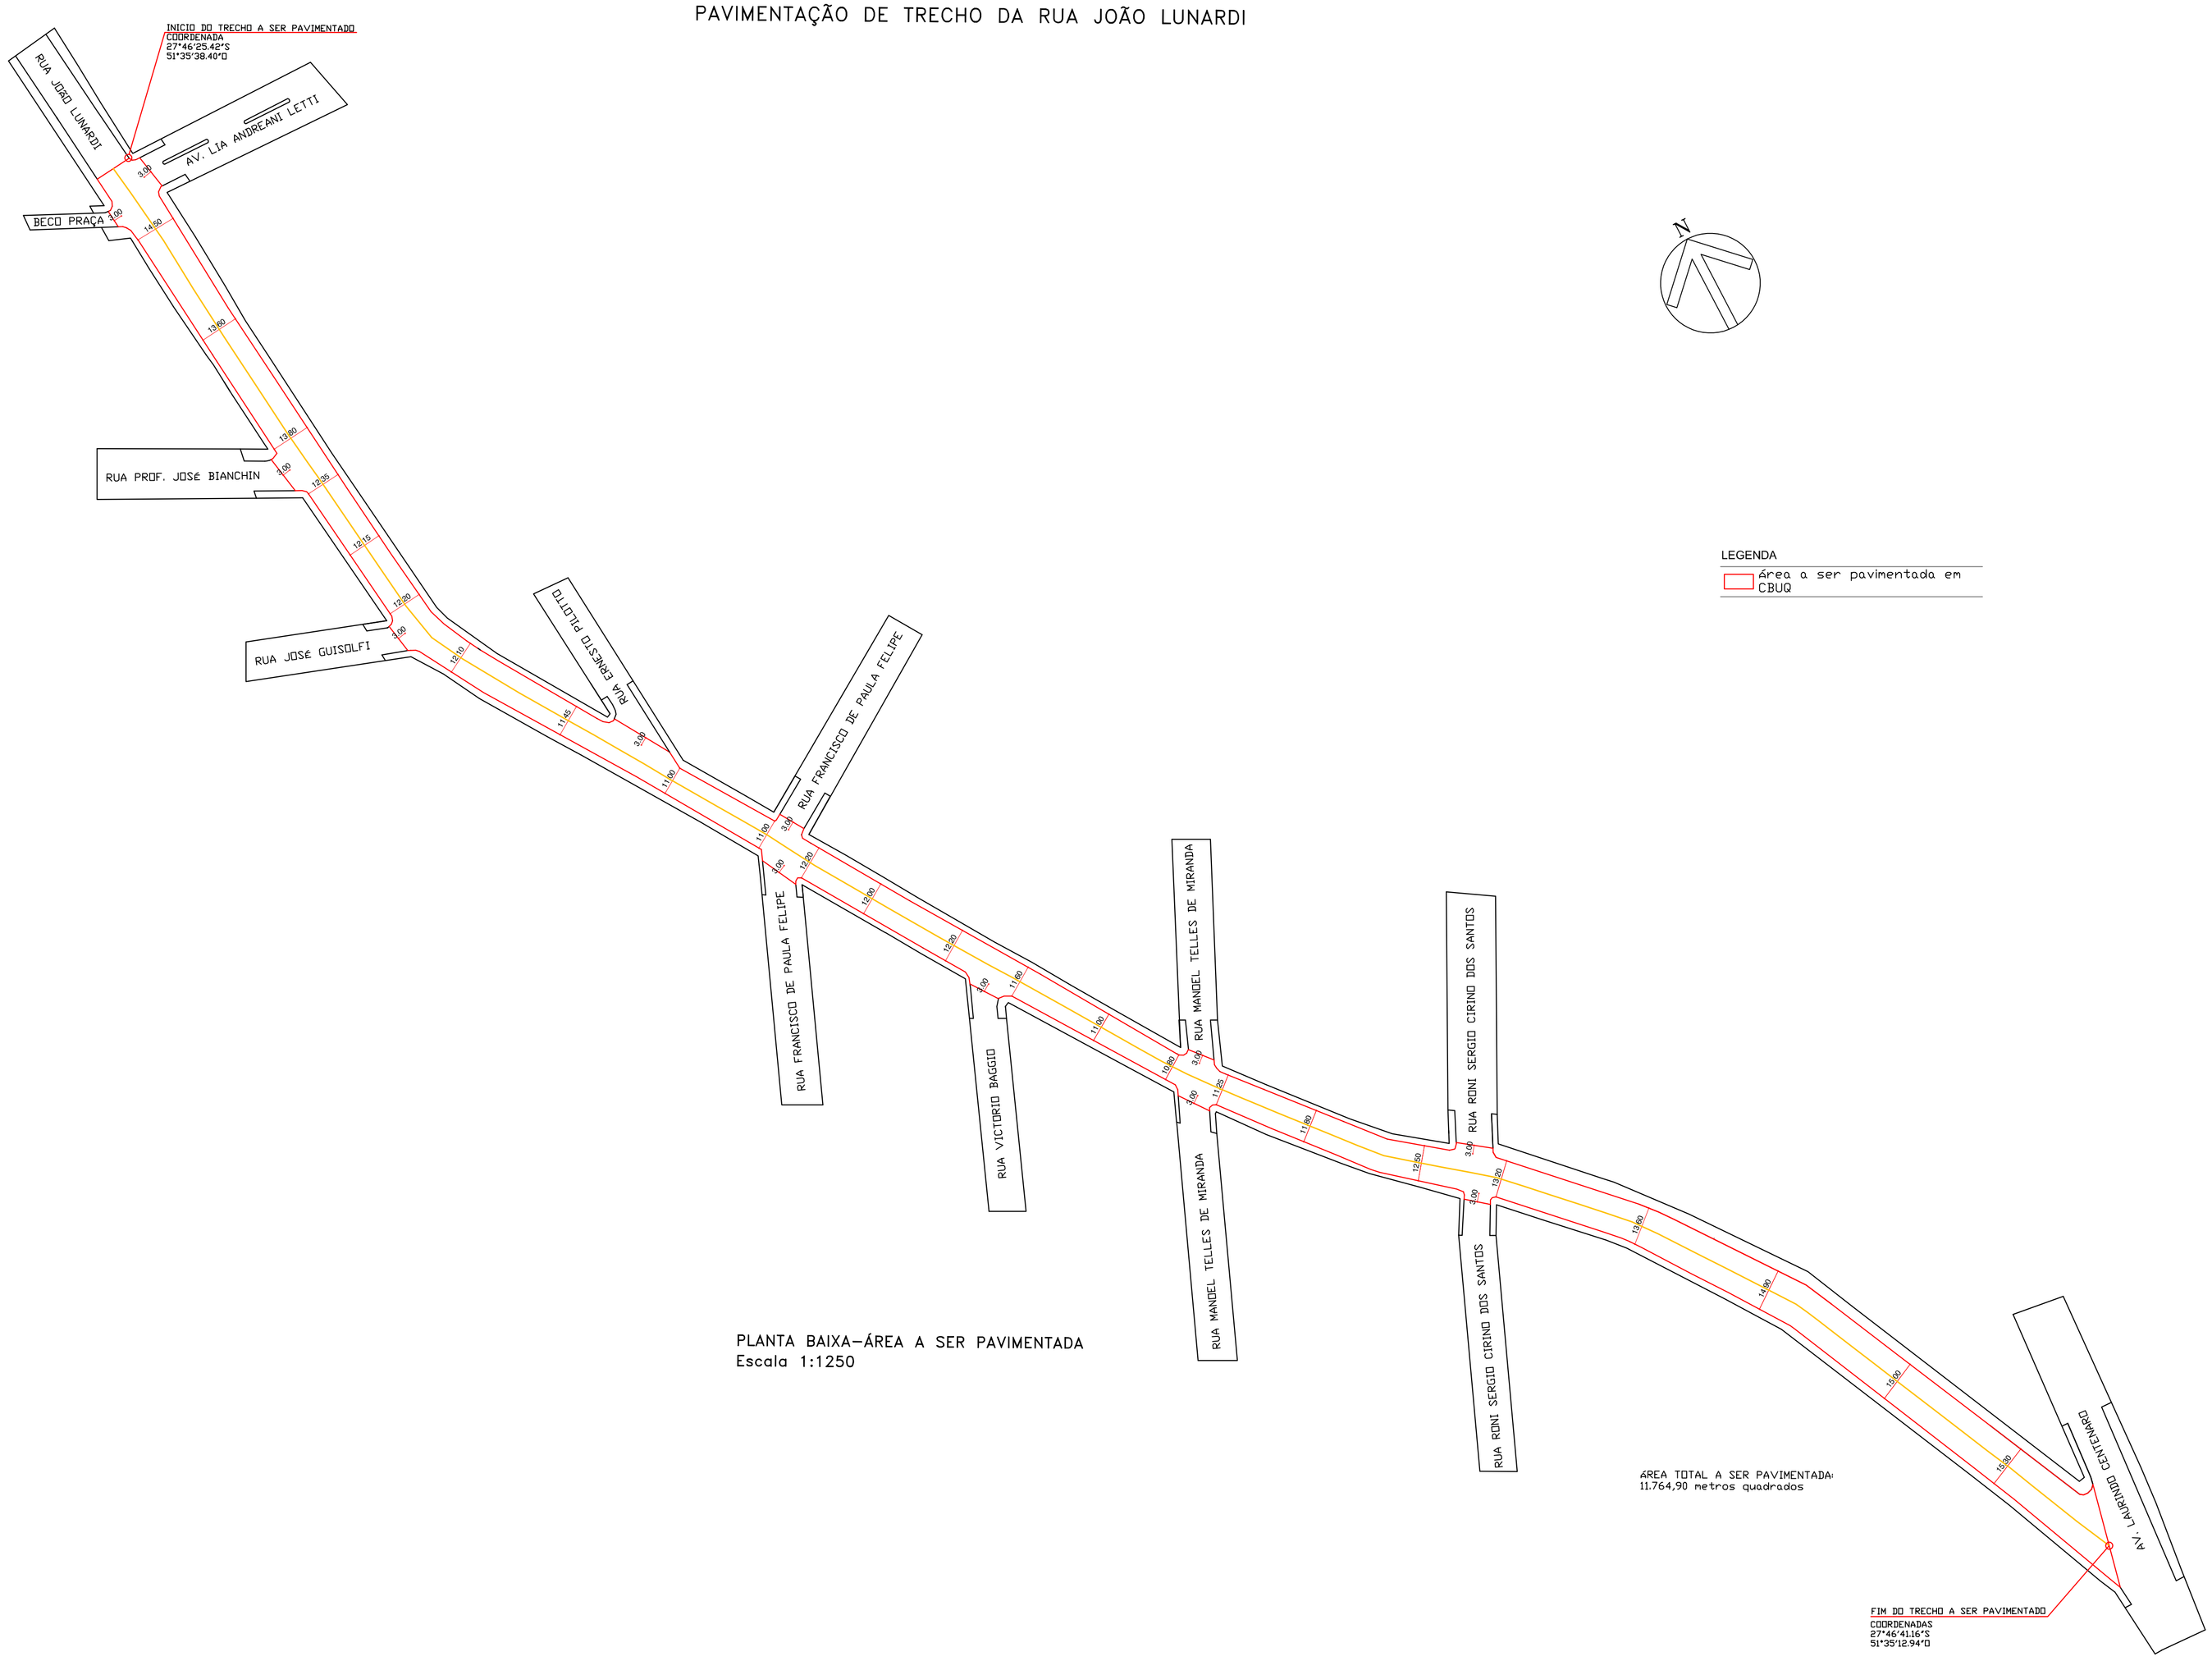

PLANTA BAIXA–ÁREA A SER PAVIMENTADA
Escala 1:1250

Obra: PAVIMENTAÇÃO ASFÁLTICA CBUQ			
Endereço: Rua João Lunardi, Bairro Centro, São José do Ouro/RS	Área: 11.764,90m²	PLANTA BAIXA.	Desenho: Vinícius
Proprietário: MUNICÍPIO DE SÃO JOSÉ DO OURO/RS	Data: DEZ. 2015		Prancha: 01/03
Responsável Técnico: ENG. CIVIL VINÍCIUS DUTRA FLORES - CREA/SC 118.742-1	Escala: INDICADA		

PRODUCED BY AN AUTODESK EDUCATIONAL PRODUCT
PRODUCED BY AN AUTODESK EDUCATIONAL PRODUCT
PRODUCED BY AN AUTODESK EDUCATIONAL PRODUCT