


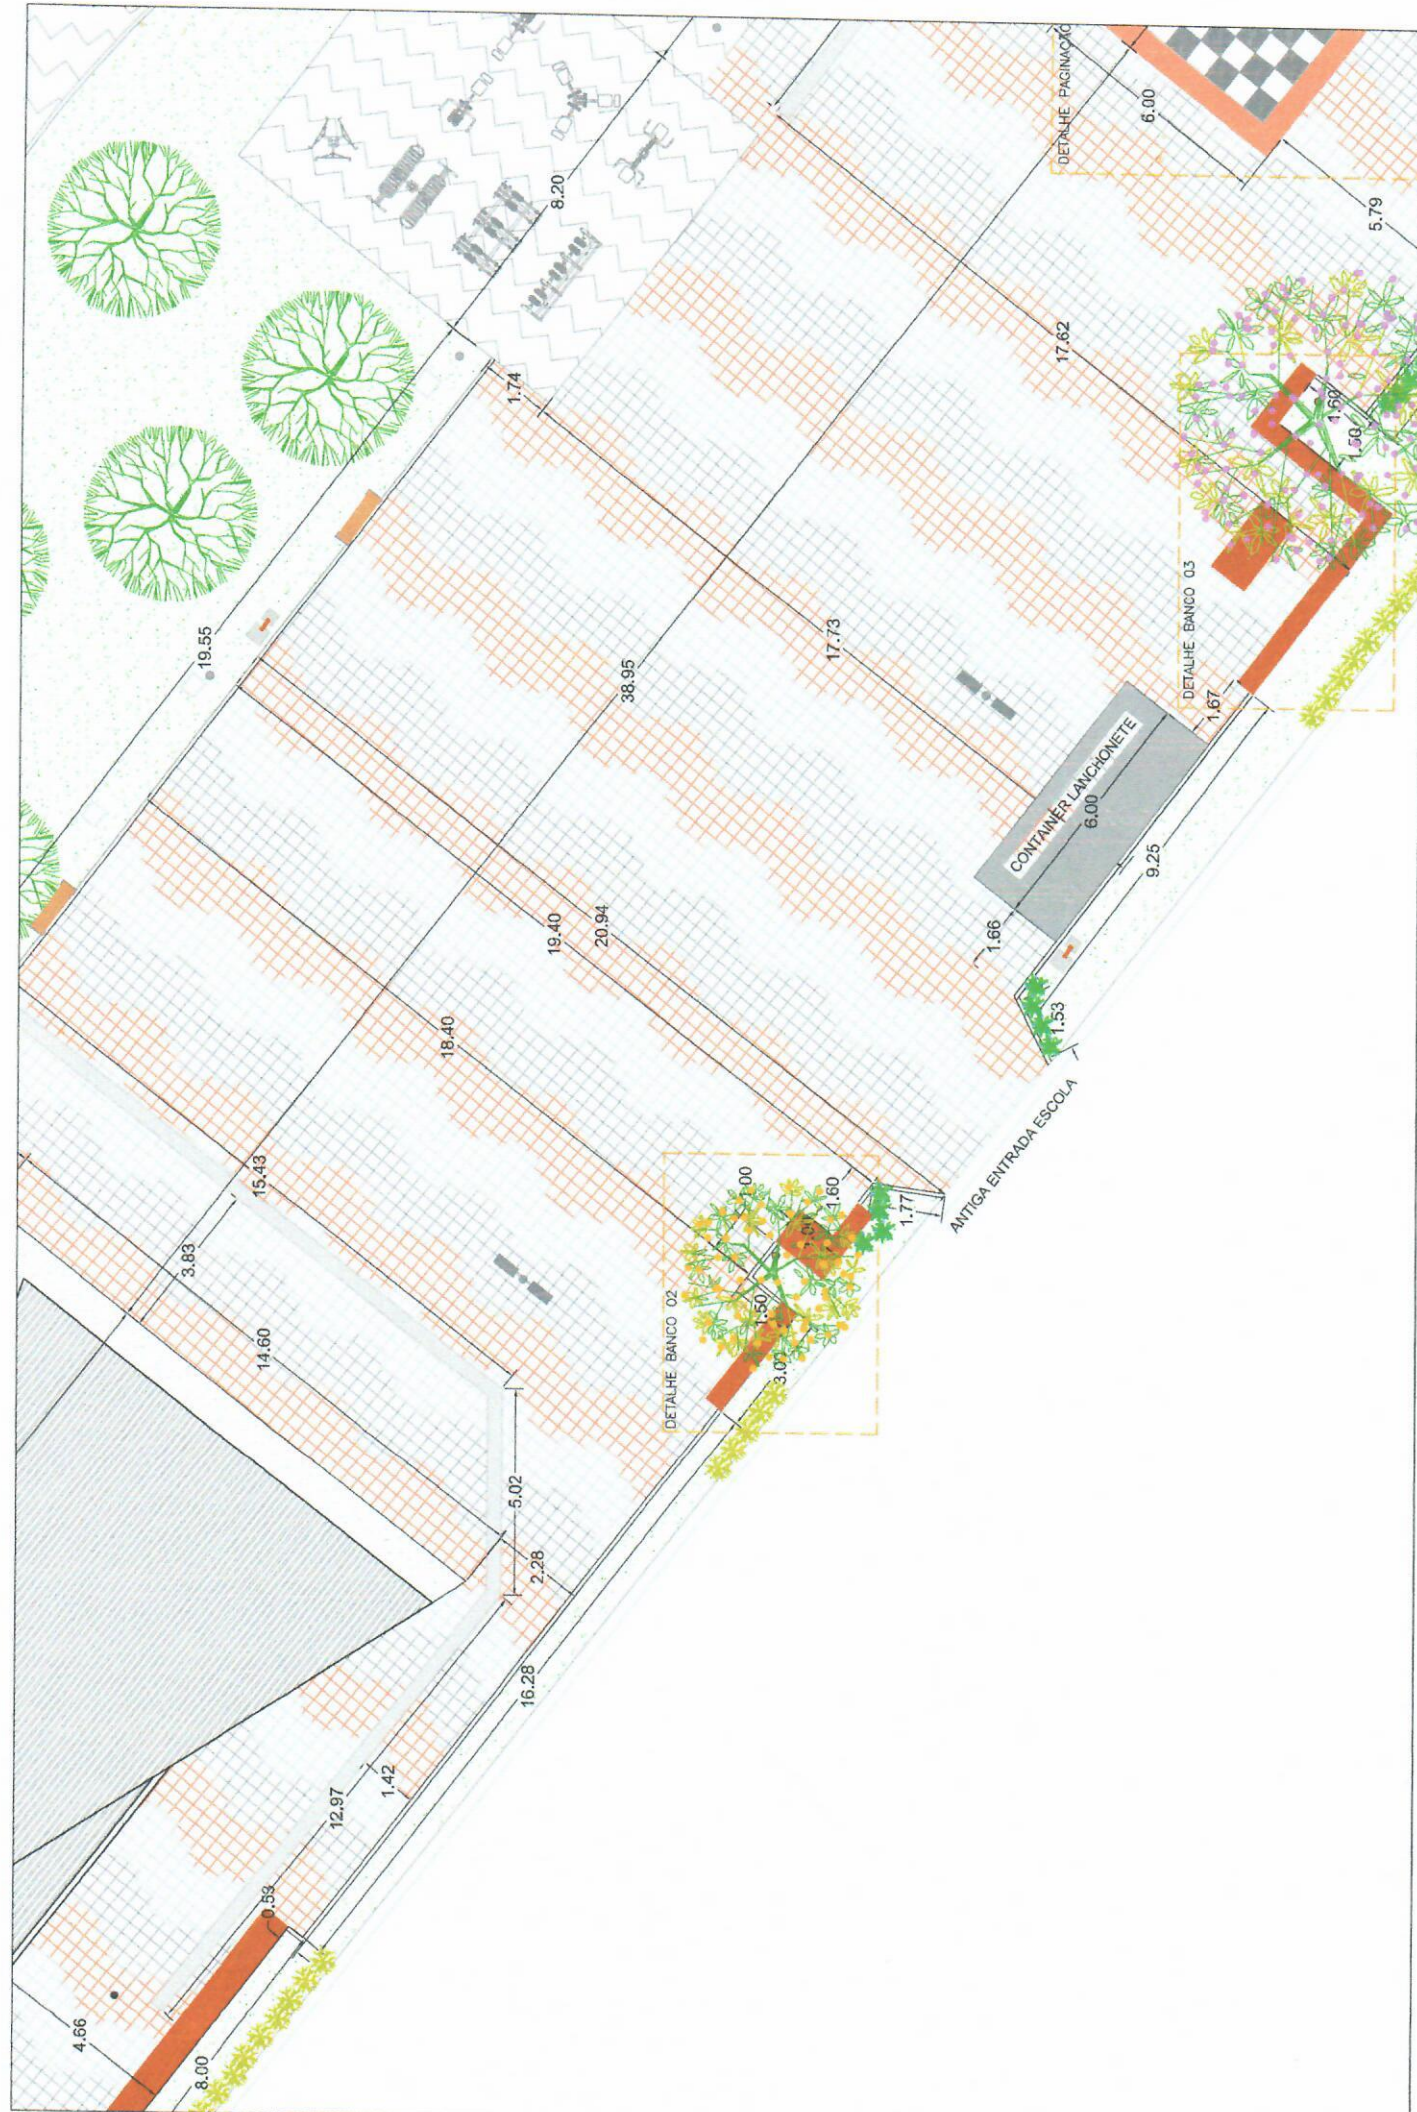

LOCALIZAÇÃO DE CONTAINER LANCHONETE
PRAÇA ANTÔNIO BÓS FILHO
ESC 1/125