



SALA 1

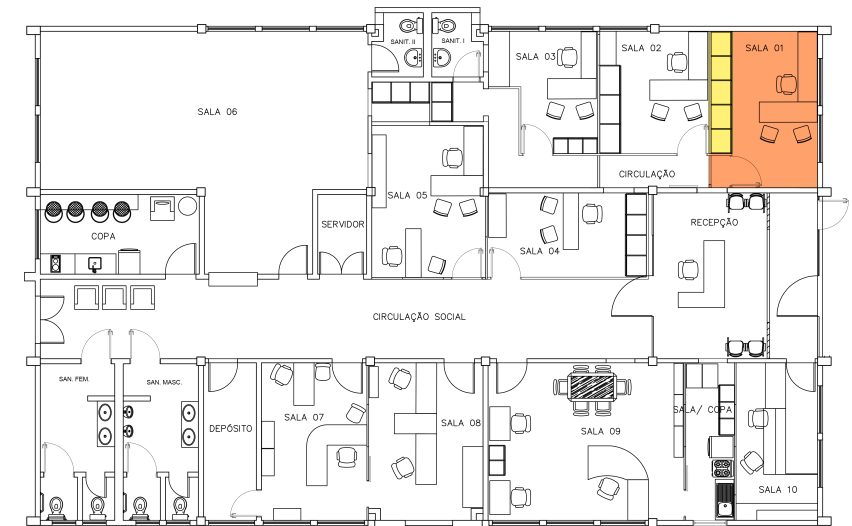

CONFERIR
MEDIDAS NO
LOCAL

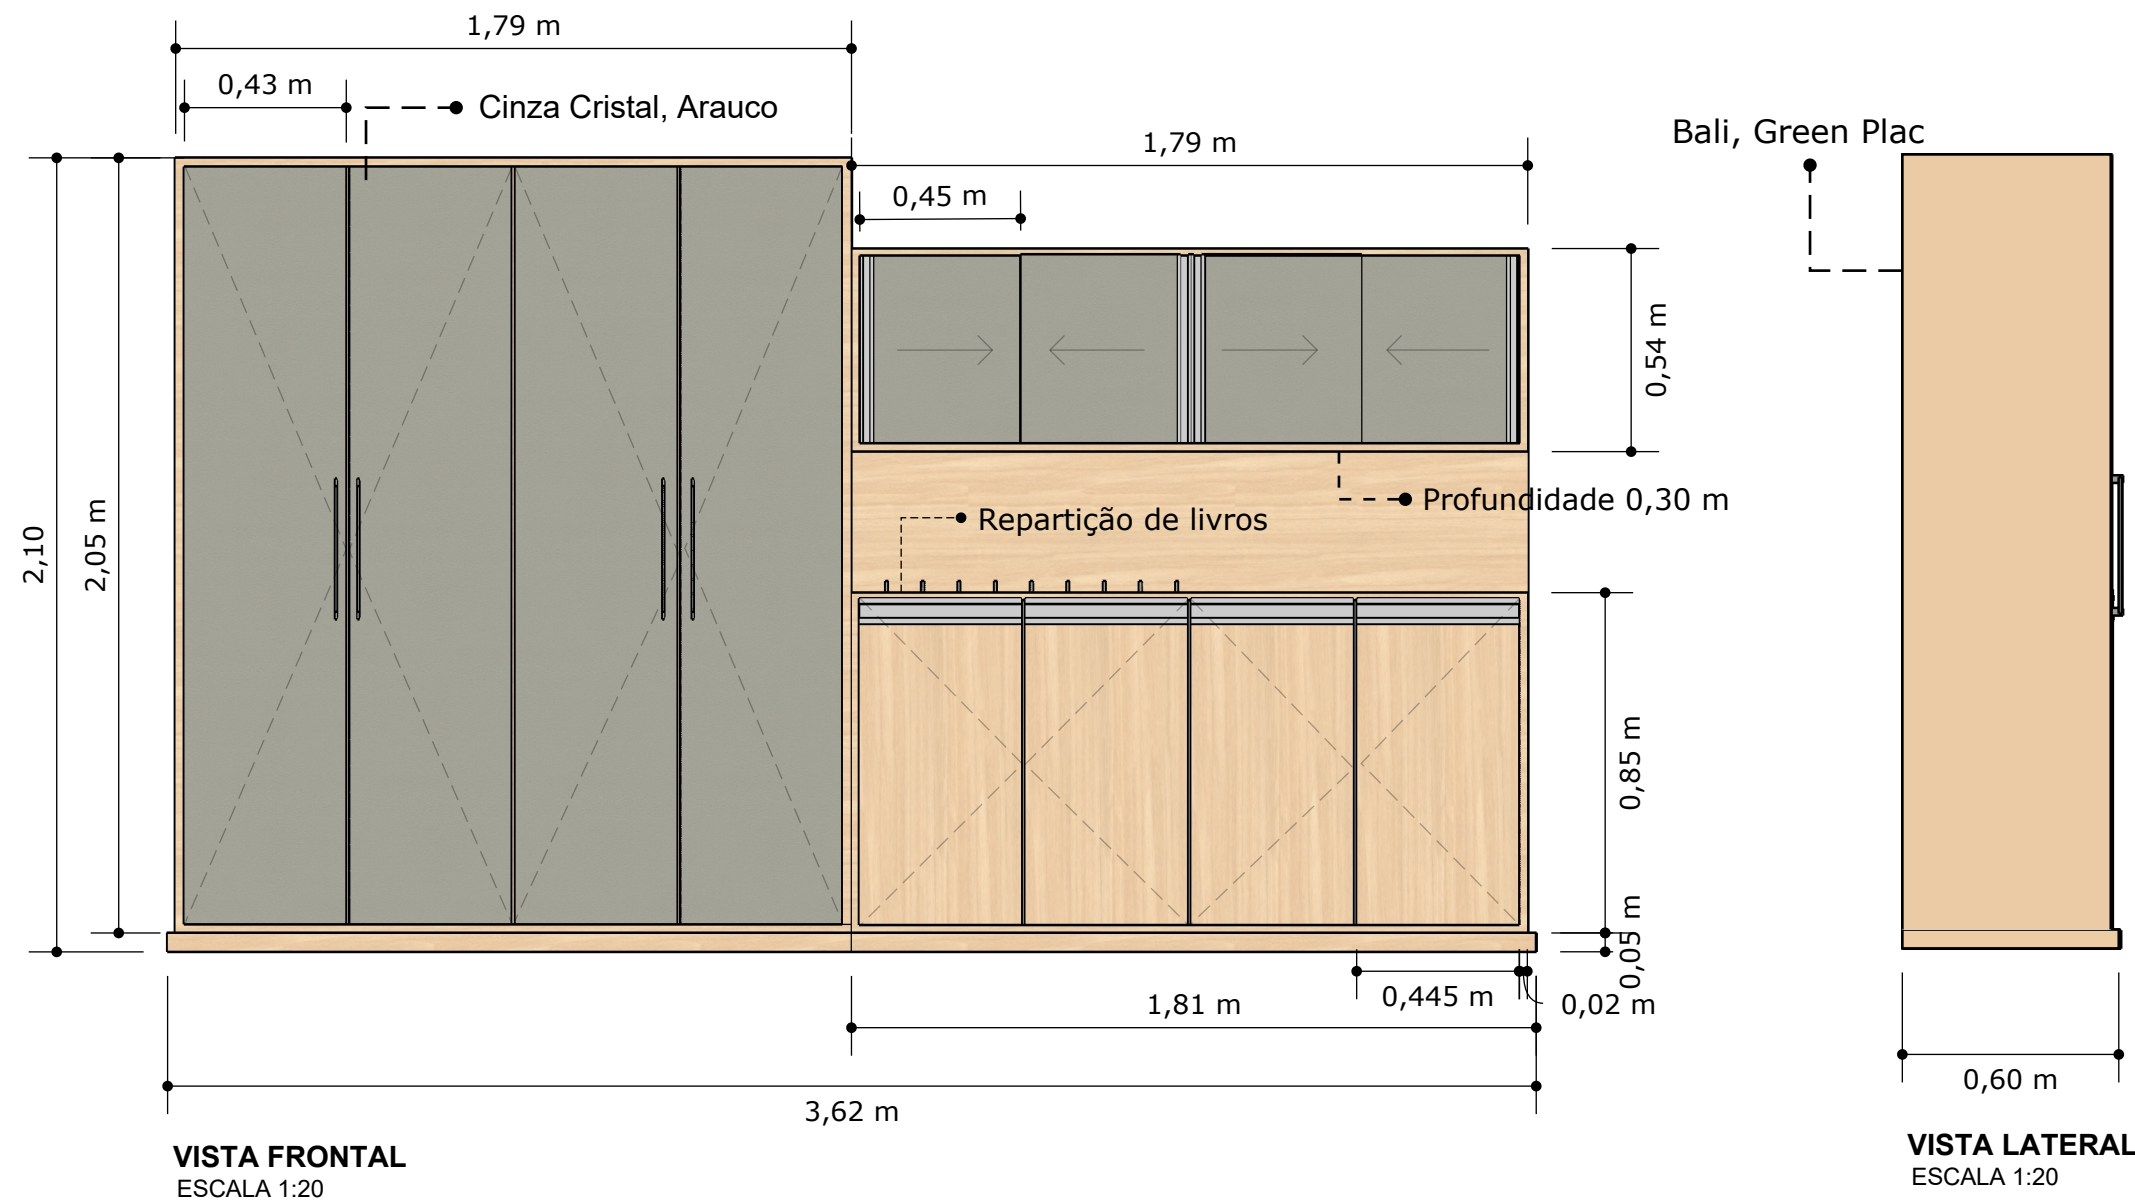

Render

01 - Todas as medidas devem ser rigorosamente conferidas no local.
02 - As cotas prevalecem sobre o desenho.
03 - Em caso de dúvidas procurar os profissionais responsáveis pelo projeto, pois os mesmos não se responsabilizam por alterações sem autorização.



Anelise de Andrade Arquitetura e Interiores
Email: anelisedeandrade.arq@gmail.com
Rua João Lunardi, 668 - Sala 2 - Centro São José do Ouro/RS

PROJETO MOBILIÁRIO CORPORATIVO

DATA
20/04/2022

PRANCHA
11 24