


## SALA 10

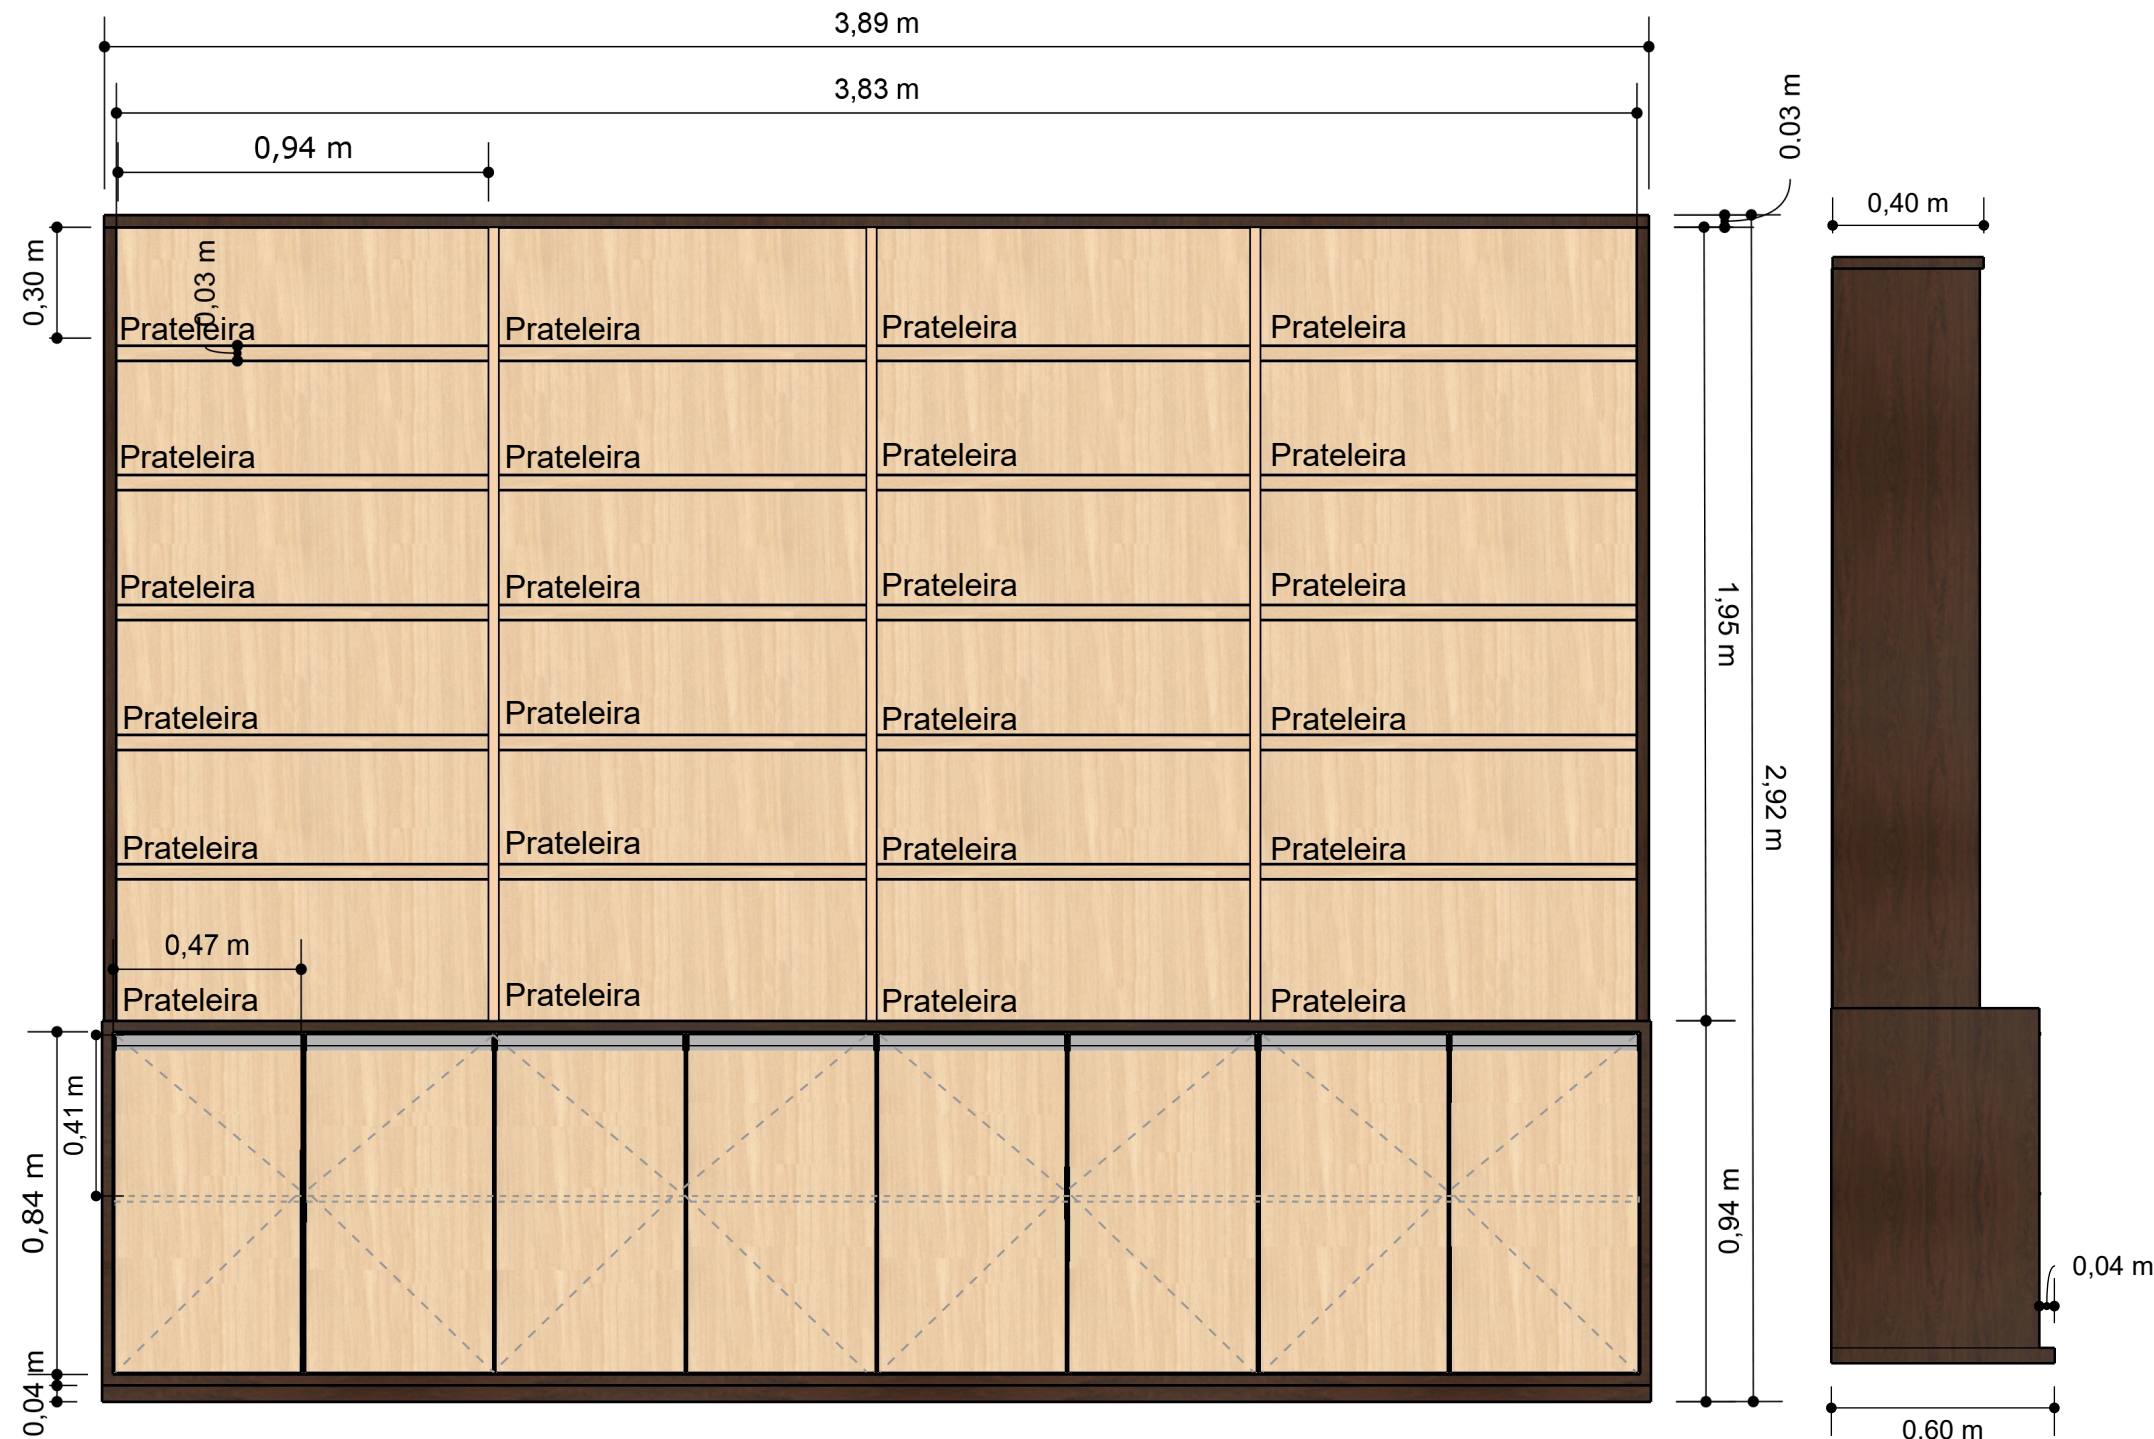


**VISTA FRONTAL**  
ESCALA 1:20

**VISTA LATERAL**  
ESCALA 1:20

*Fundo de 15 mm  
Todas as prateleiras engrossadas  
Todas as prateleiras devem ter fixação  
com o **parafuso invisível***



## Puxadores Perfil

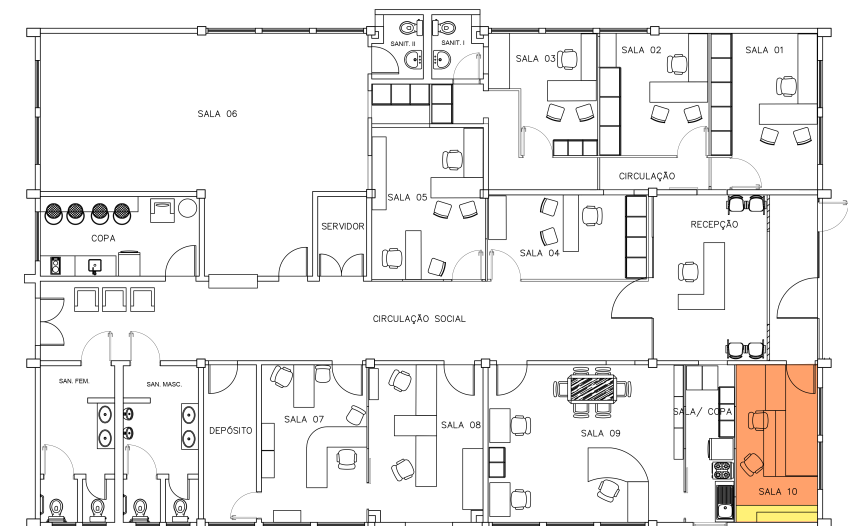

CONFERIR  
MEDIDAS NO  
LOCAL



## Render