



SALA 10

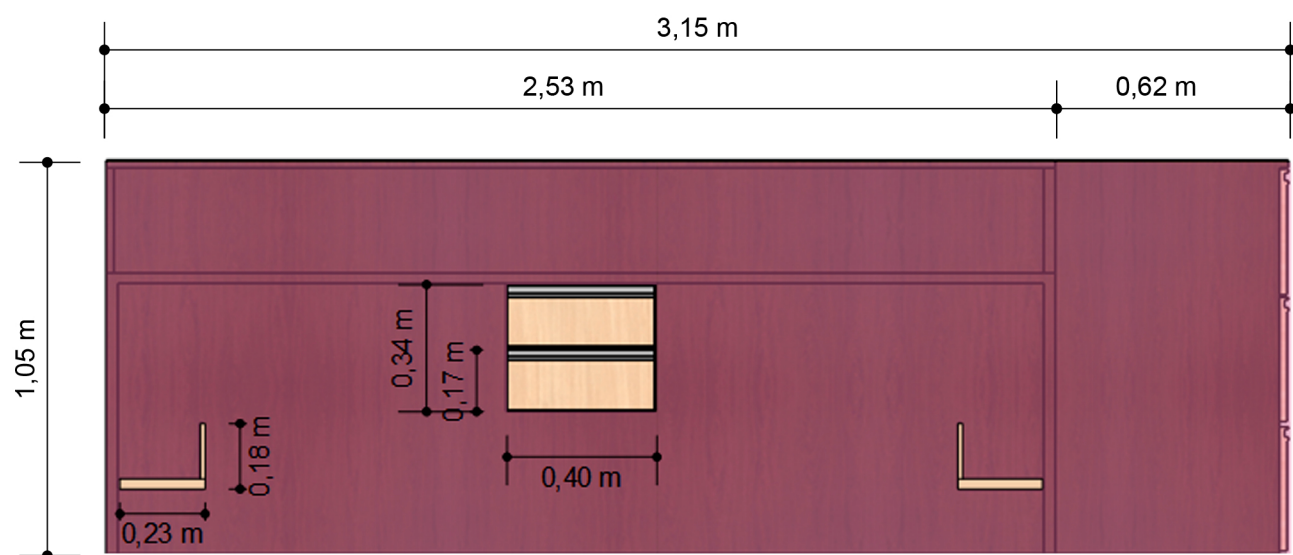

VISTA FRONTAL
ESCALA 1:20

Profundidade Gavetas: 0,58 m
Profundidade Nicho CPU: 0,50 m

 Móvel Existente

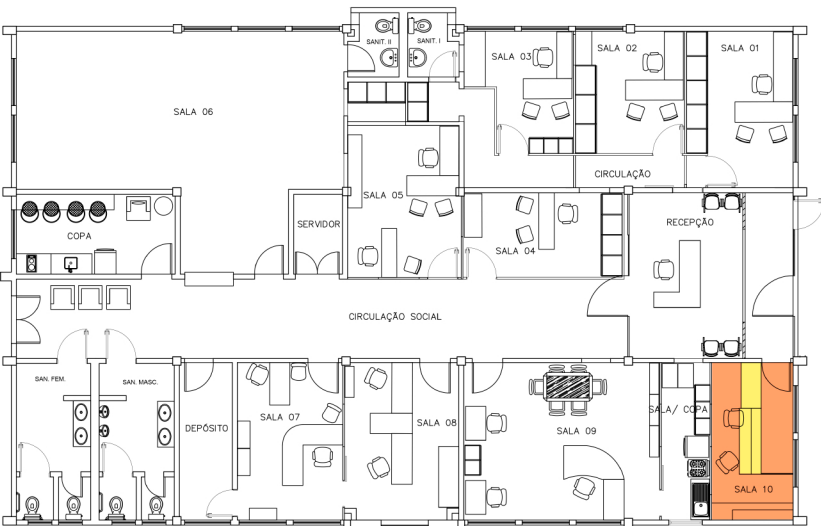

CONFERIR
MEDIDAS NO
LOCAL



Render

01 - Todas as medidas devem ser rigorosamente conferidas no local.
02 - As cotas prevalecem sobre o desenho.
03 - Em caso de dúvidas procurar os profissionais responsáveis pelo projeto, pois os mesmos não se responsabilizam por alterações sem autorização.

