



SALA 3

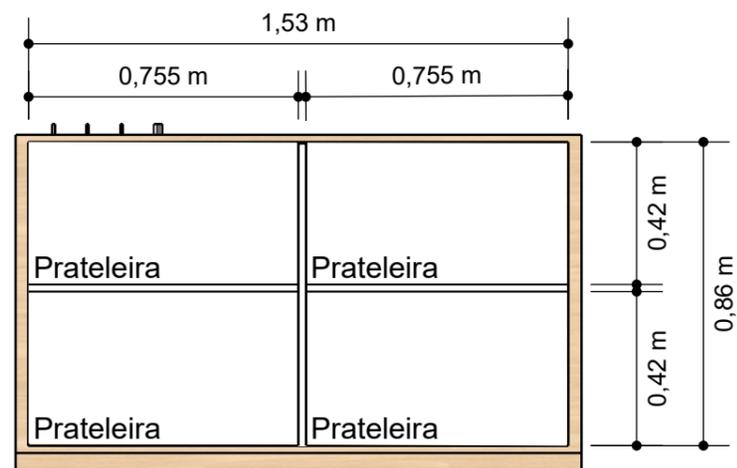

VISTA FRONTAL (PARTE INTERNA)
ESCALA 1:20

Fundo de 06 mm
Todas as prateleiras engrossadas
Todas as prateleiras devem ter fixação
com o **parafuso invisível**

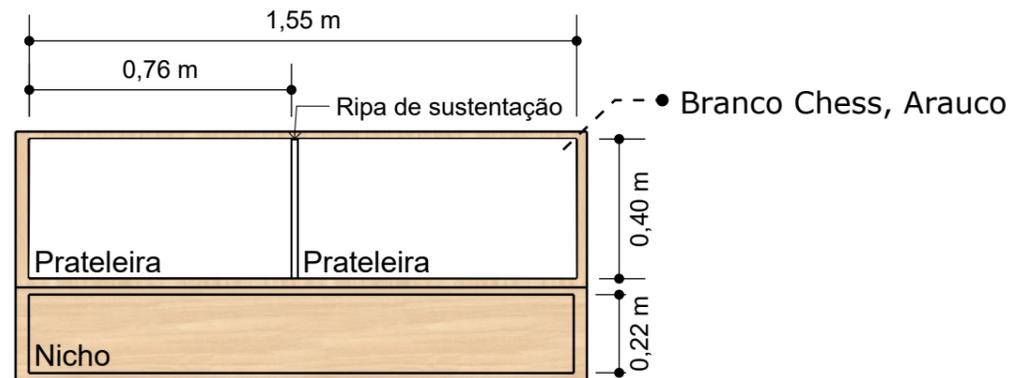

CONFERIR
MEDIDAS NO
LOCAL

01 - Todas as medidas devem ser rigorosamente conferidas no local.
02 - As cotas prevalecem sobre o desenho.
03 - Em caso de dúvidas procurar os profissionais responsáveis pelo projeto, pois os mesmos não se responsabilizam por alterações sem autorização.