


SALA 2



CONFERIR
MEDIDAS NO
LOCAL

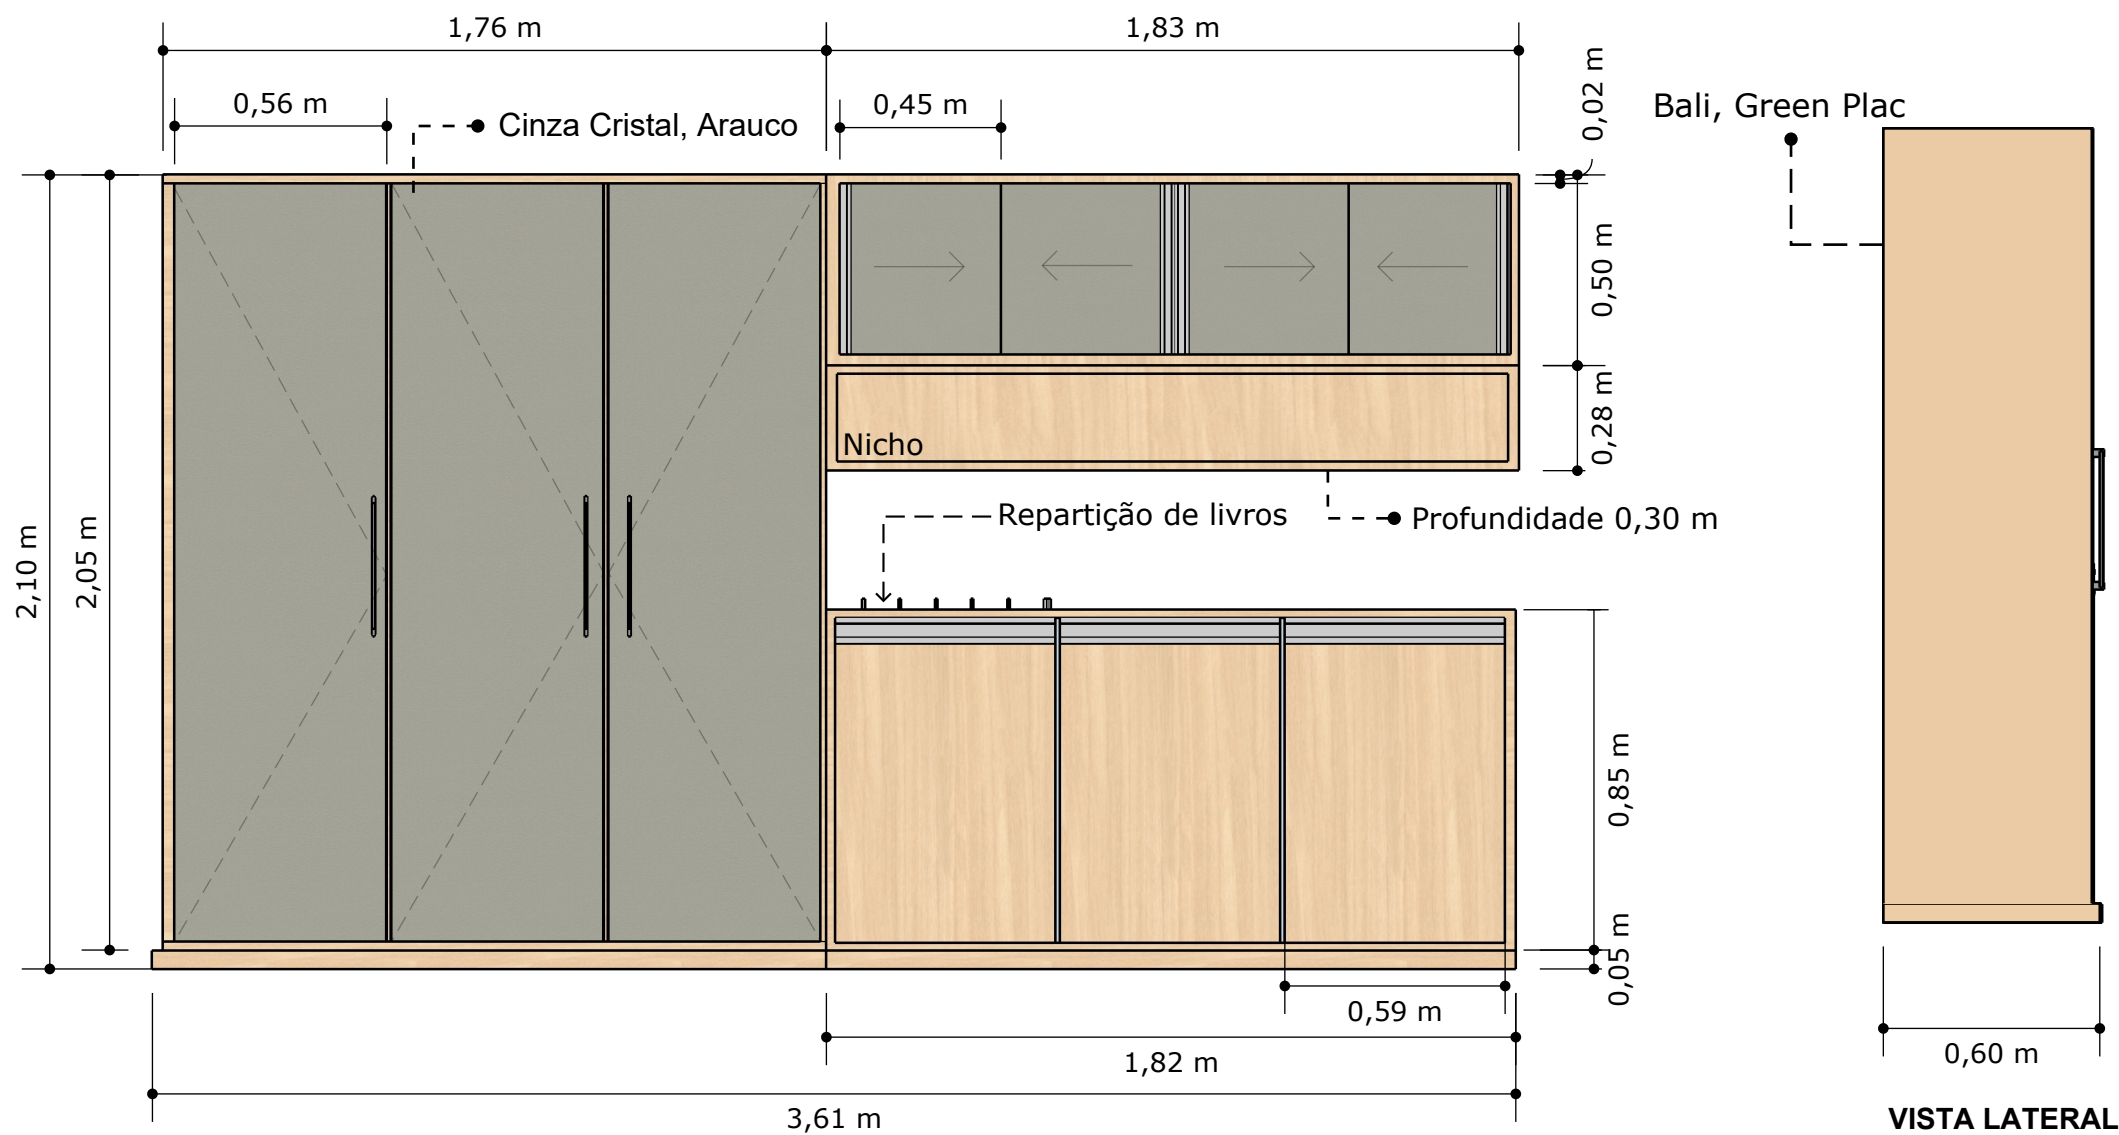

Render

VISTA FRONTAL
ESCALA 1:20

VISTA LATERAL
ESCALA 1:20



01 - Todas as medidas devem ser rigorosamente conferidas no local.
02 - As cotas prevalecem sobre o desenho.
03 - Em caso de dúvidas procurar os profissionais responsáveis pelo projeto, pois os mesmos não se responsabilizam por alterações sem autorização.

