


SALA 4

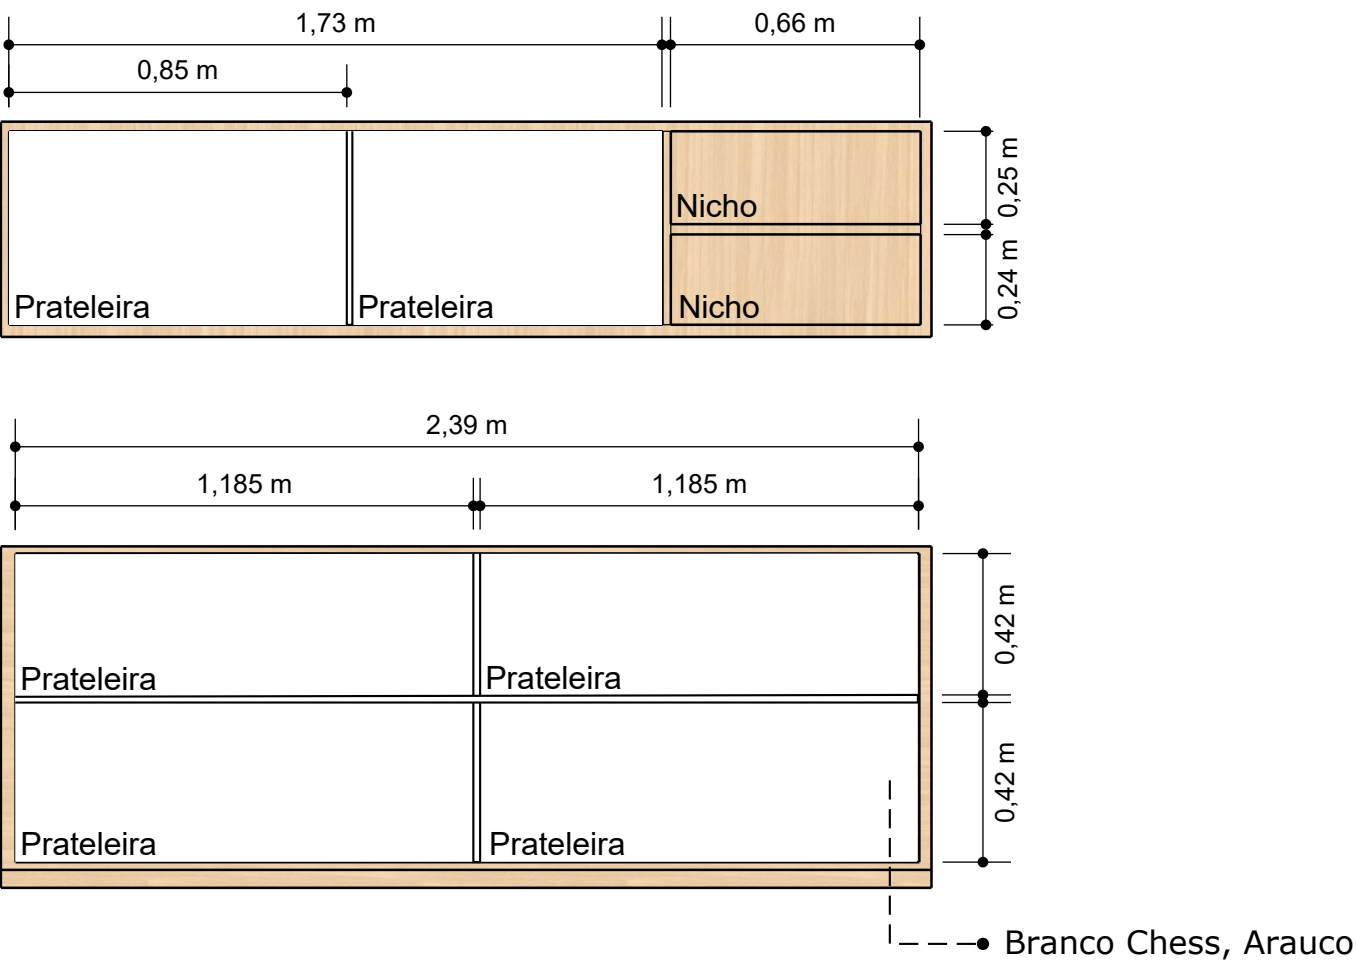

VISTA FRONTAL (PARTE INTERNA)
ESCALA 1:20

Fundo de 15 mm
Todas as prateleiras engrossadas
Todas as prateleiras devem ter fixação
com o parafuso invisível



CONFERIR
MEDIDAS NO
LOCAL



Render