


Branco Supremo Chess, Arauco

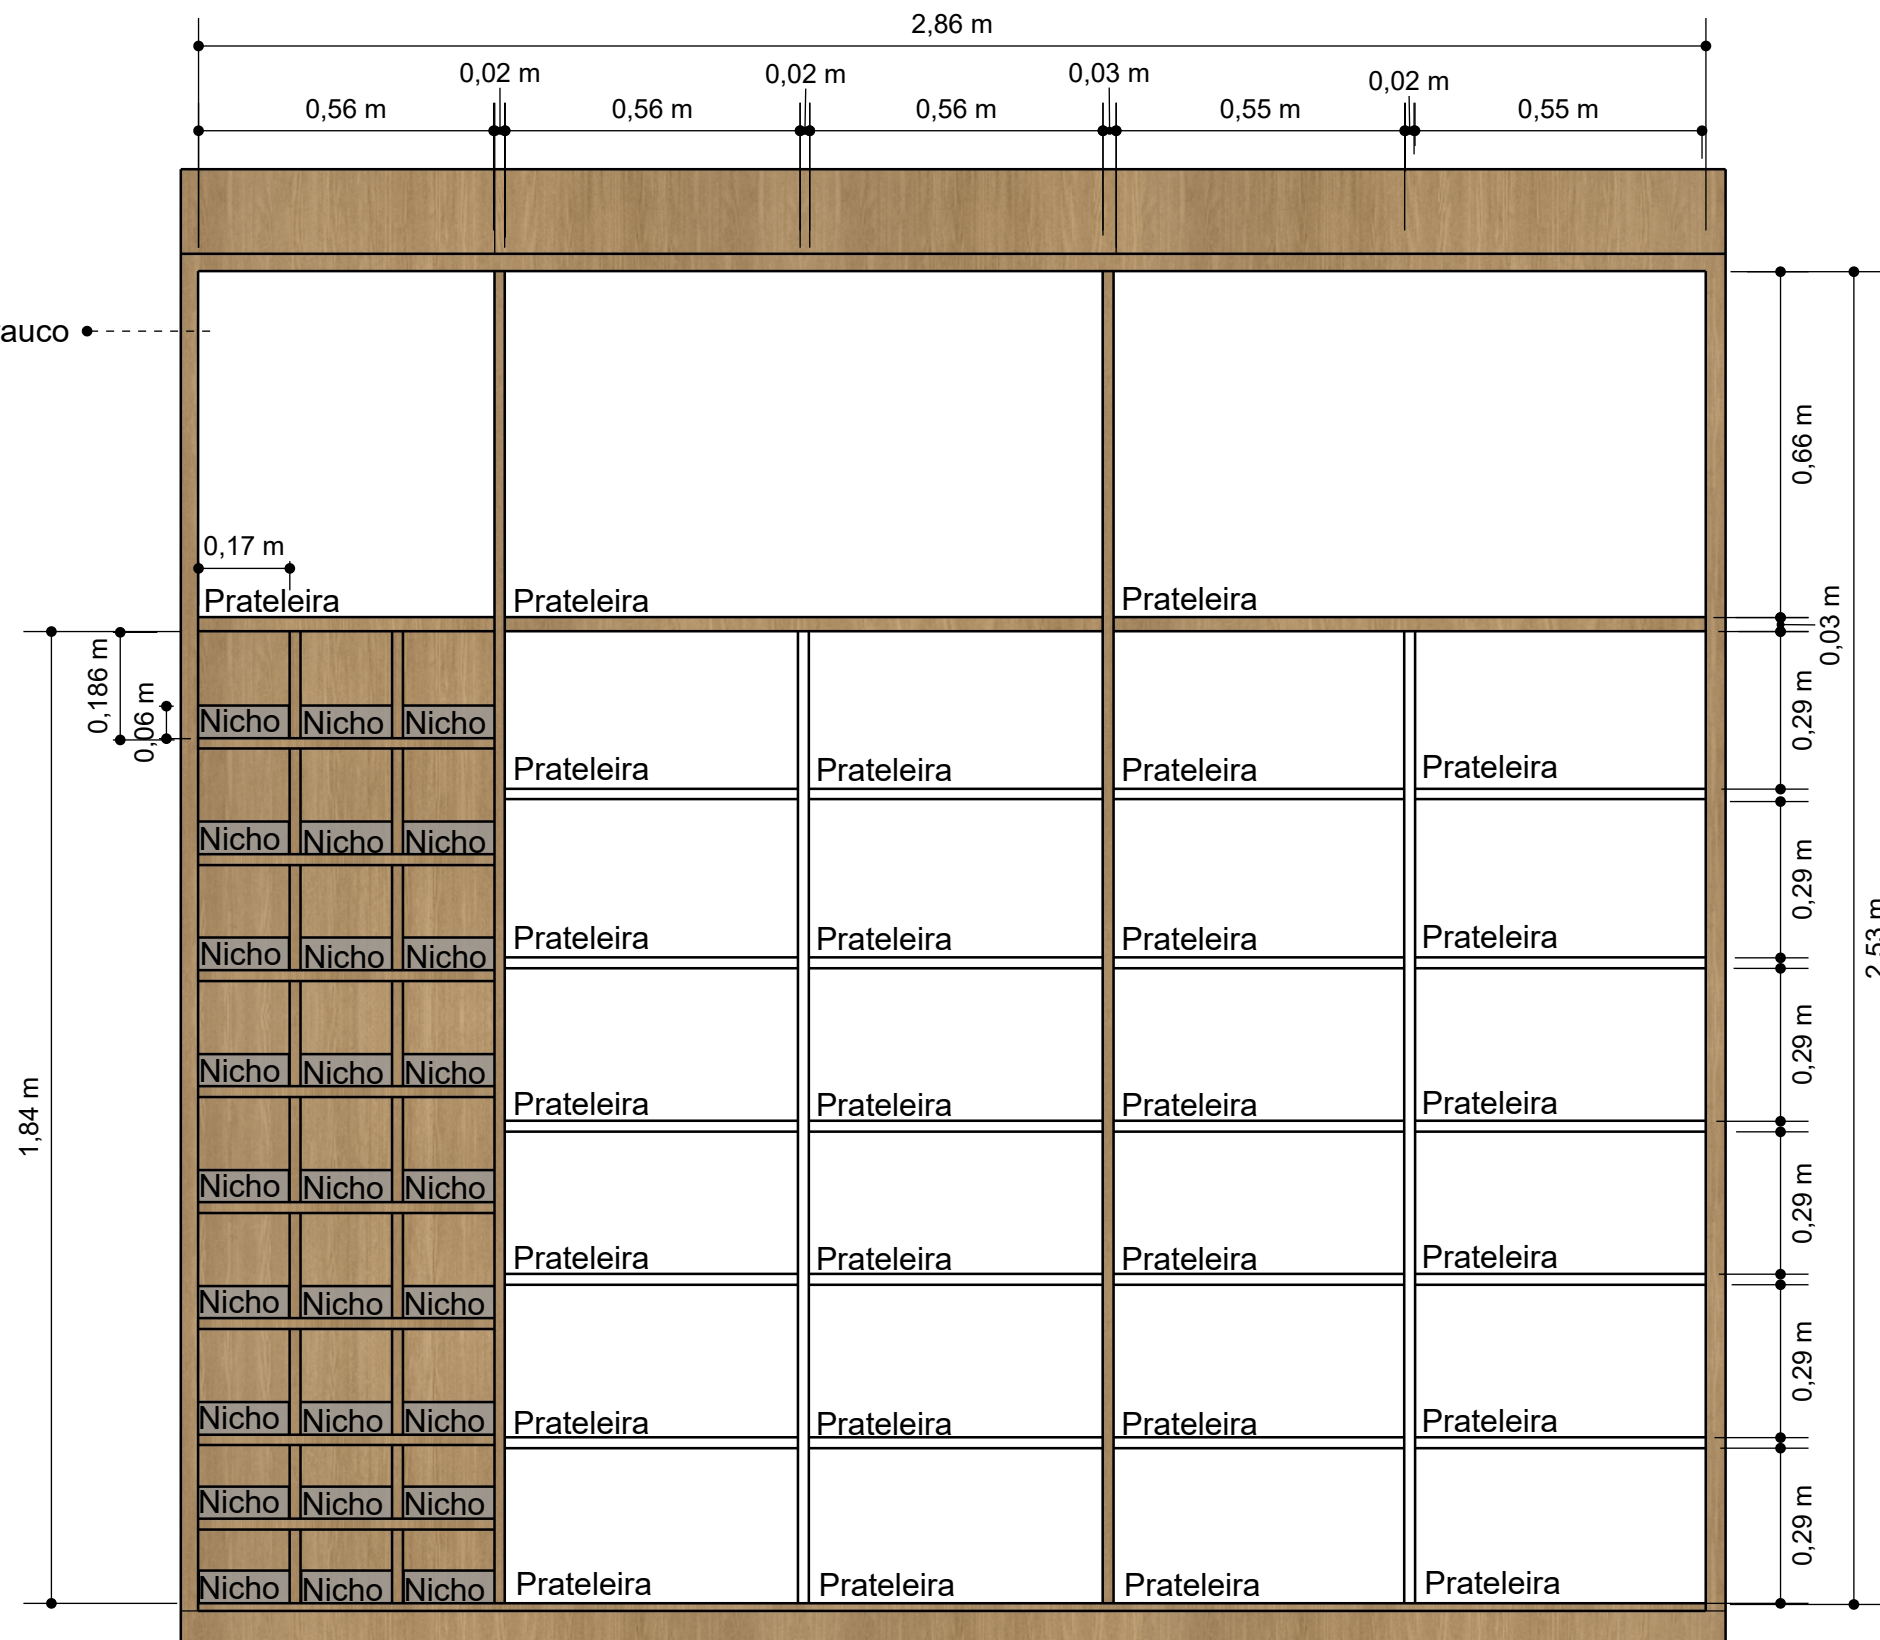

VISTA FRONTAL (PARTE INTERNA)  
SEM ESCALA

CONFERIR  
MEDIDAS NO  
LOCAL

01 - Todas as medidas devem ser rigorosamente conferidas no local.  
02 - As cotas prevalecem sobre o desenho.  
03 - Em caso de dúvidas procurar os profissionais responsáveis pelo projeto,  
pois os mesmos não se responsabilizam por alterações sem autorização.



Anelise de Andrade Arquitetura e Interiores  
Email: anelisedeandrade.arq@gmail.com  
Rua João Lunardi, 668 - Sala 2 - Centro São José do Ouro/RS

PROJETO MOBILIÁRIO PÚBLICO

DATA  
16/05/2022

PRANCHA  
08 10