

## **MEMORIAL DESCRITIVO DE MOBILIÁRIO REFERENTE REFORMA DA FARMÁCIA NA UNIDADE BÁSICA DE SAÚDE DO CENTRO DA CIDADE**

O presente memorial descritivo, em conjunto com o projeto, tem por objetivo discriminar os serviços necessários a execução e a instalação dos móveis sob medida da reforma referente a farmácia da unidade básica de saúde central, determinando os materiais a serem utilizados, sendo a Empresa Contratada responsável pelo emprego da boa técnica, bem como na utilização de materiais de primeira qualidade na execução, não sendo admissíveis materiais de qualidade inferior. Também deverá seguir a exata reprodução do projeto, modificações poderão ser adotadas durante a execução mediante acordo entre as partes interessadas.

A empresa contratada deverá seguir os detalhamentos e especificações do projeto, mas também conferir as medidas no local onde serão instalados. A empresa contratada deverá fornecer todo material, mão de obra, ferramentas, maquinário e aparelhos adequados a mais perfeita execução e instalação do mobiliário. Serão de responsabilidade da Contratada serviços de transporte e instalação do mobiliário. O mobiliário será considerado concluído após todos os serviços executados, móveis limpos e em pleno funcionamento.

Os ambientes que receberão móveis projetados são: farmácia, escritório e banheiro.

O presente projeto é composto pelas seguintes especificações e elementos: detalhamentos de estrutura interna e externa do mobiliário com descrição de cores utilizadas e acabamentos necessários, imagens dos móveis no local a ser realizada a montagem, e memorial descritivo.

Projeto de mobiliário prédio público	
Cômodo	Situação
Hall	Sem mobiliário
Farmácia	Móvel novo
Depósito	Sem mobiliário
Escritório	Móvel novo
Banheiro	Móvel novo
Sala atendimento	Sem mobiliário

○ **Especificações técnicas:**

-Painéis em madeira: todos os móveis deverão ser fabricados em painel de MDF (Fibras de madeira de densidade média), revestidos nas duas faces com películas decorativas impregnadas com resinas melamínicas, resultando uma superfície totalmente fechada, dura, isenta de poros e resistente ao desgaste superficial.

Os painéis de madeira estão divididos em três cores distintas:

-Armários: caixaria com MDF na cor Carvalho Avelã, Duratex, interno, MDF cor branco chess, e portas MDF cor Seline, Greenplac;

- Nichos: MDF cor Carvalho Avelã, Duratex, com visor em acrílico transparente;

-Mesas: estrutura com MDF cor Seline, Greenplac, tamponamento com a cor Carvalho Avelã, Duratex, gaveteiro com caixaria na mesma cor da estrutura da mesa e interno branco chess;

-Prateleiras: MDF cor Carvalho Avelã, Duratex.

Nos projetos foram utilizados MDF de 18mm nas caixarias, tamponamentos das mesas, prateleiras, prateleiras internas dos armários, nichos e portas, foi utilizado MDF de 15mm, fundos de 6mm. Demais espessuras devem ser conferidas no detalhamento anexo.

- Fita de borda: aplicar em todas as bordas expostas do móvel fita de borda melamínica. Caso haja algum parafuso aparecendo externamente deverão ser usados tapa furo. Todos na mesma cor dos painéis.

-Dobradiças: em todas as portas e gavetas deverão ser instalados dobradiças com sistema de amortecimento.

- Corrediças: em todas as gavetas deverão ser instaladas corrediças telescópicas através de alavanca de separação, com proteção de retenção na posição fechada. A fixação deverá ser feita por parafusos.

-Fechaduras: Deve ser previsto a instalação de fechaduras de miolo cilíndrico universal com duas chaves, conforme indicação do detalhamento do mobiliário.

-Puxadores: em todos os gaveteiros deverão ser instalados puxadores do tipo perfil alumínio, com acabamento fosco, apenas nos armários, que deverão ser utilizados puxadores ressaltados feitos de MDF da mesma cor da caixaria, como detalhado nos projetos anexos.

-Nichos: todos os nichos para armazenamento de medicamentos deverão ter em sua frente um visor de acrílico transparente, utilizado para fazer a identificação dos medicamentos através de etiquetas.

#### ○ **Fixação/Instalação:**

- Móveis com interferência: Durante a instalação dos móveis deve ser observada a existência de interruptores, tomadas e outras interferências na área de montagem, e verificada a melhor solução junto à autora do projeto, como por exemplo, a sobreposição do interruptor/tomada ao móvel ou o isolamento do mesmo.

-Armários suspensos e Aéreos: Durante a instalação dos móveis, deverá ser verificada a ausência de canalizações na parede a perfurar, bem como o alinhamento e prumo dos móveis as serem fixados. A fixação deve garantir a sustentação do peso móvel, pois algumas paredes serão em divisória leve.

○ **Limpeza Final:**

- Limpeza final: Os móveis, depois de instalados, deverão ter suas superfícies perfeitamente limpas para sua utilização.

São José do Ouro, 26 de maio de 2022.


---

**Arq. E Urb. Anelise de Andrade**  
**CAU A151052-5**

---

**Município de São José do Ouro-RS**  
**Cliente CNPF: 87.613.550/0001-64**

Móvel do Banheiro

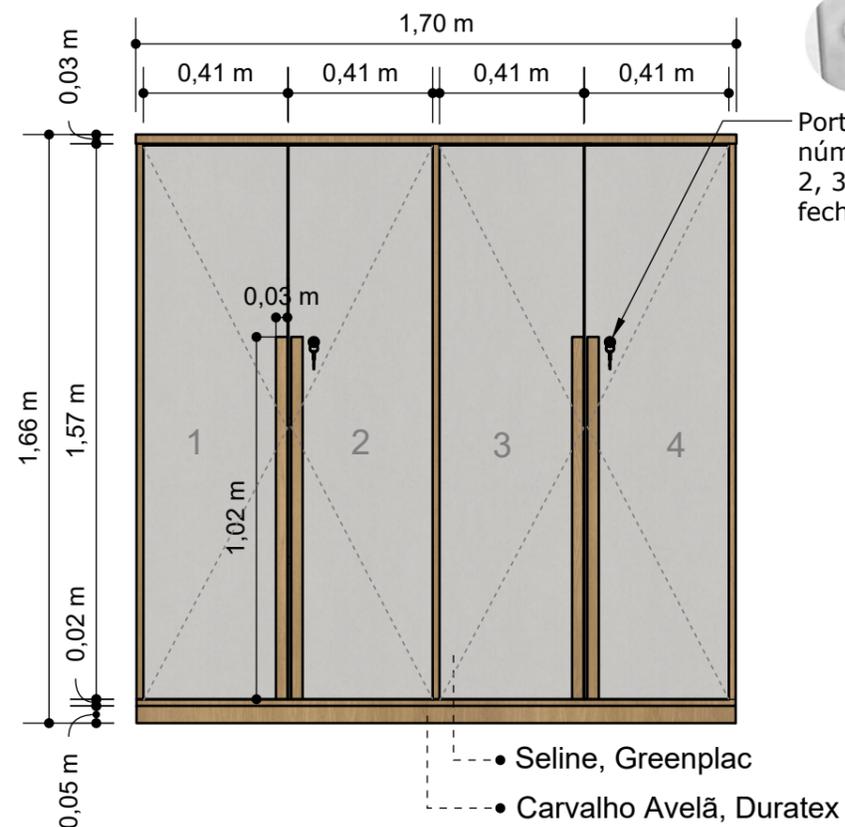


**VISTA FRONTAL**  
ESCALA 1:20




**VISTA LATERAL**  
ESCALA 1:20

Detalhe Puxadores

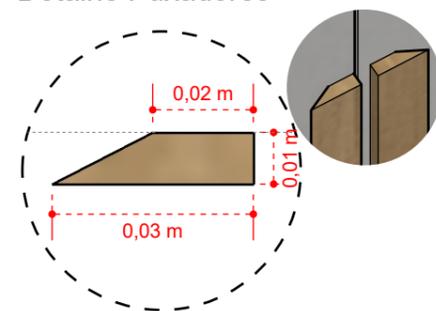

Branco Supremo Chess, Arauco

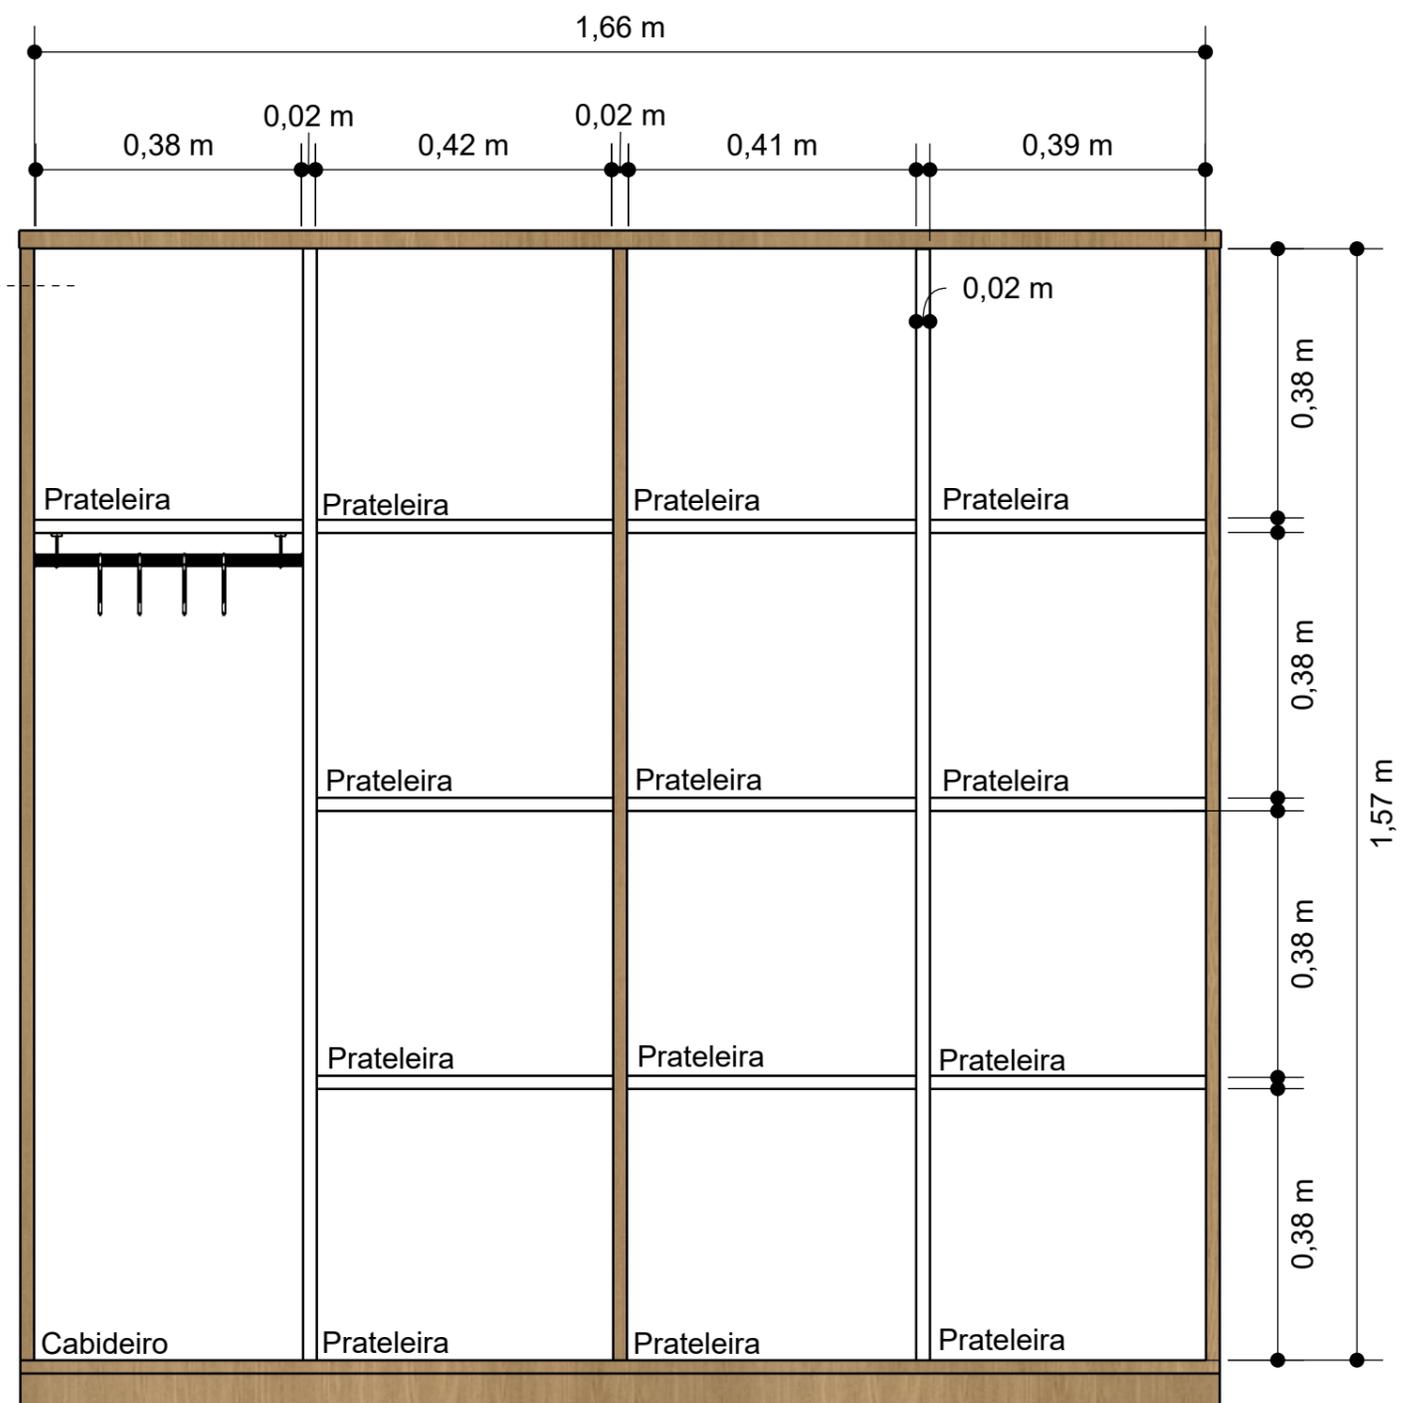

**VISTA FRONTAL (PARTE INTERNA)**  
ESCALA 1:10

CONFERIR  
MEDIDAS NO  
LOCAL

01 - Todas as medidas devem ser rigorosamente conferidas no local.  
02 - As cotas prevalecem sobre o desenho.  
03 - Em caso de dúvidas procurar os profissionais responsáveis pelo projeto, pois os mesmos não se responsabilizam por alterações sem autorização.




Anelise de Andrade Arquitetura e Interiores  
Email: anelisedeandrade.arq@gmail.com  
Rua João Lunardi, 668 - Sala 2 - Centro São José do Ouro/RS

PROJETO MOBILIÁRIO PÚBLICO


DATA  
16/05/2022

PRANCHA  
01 10





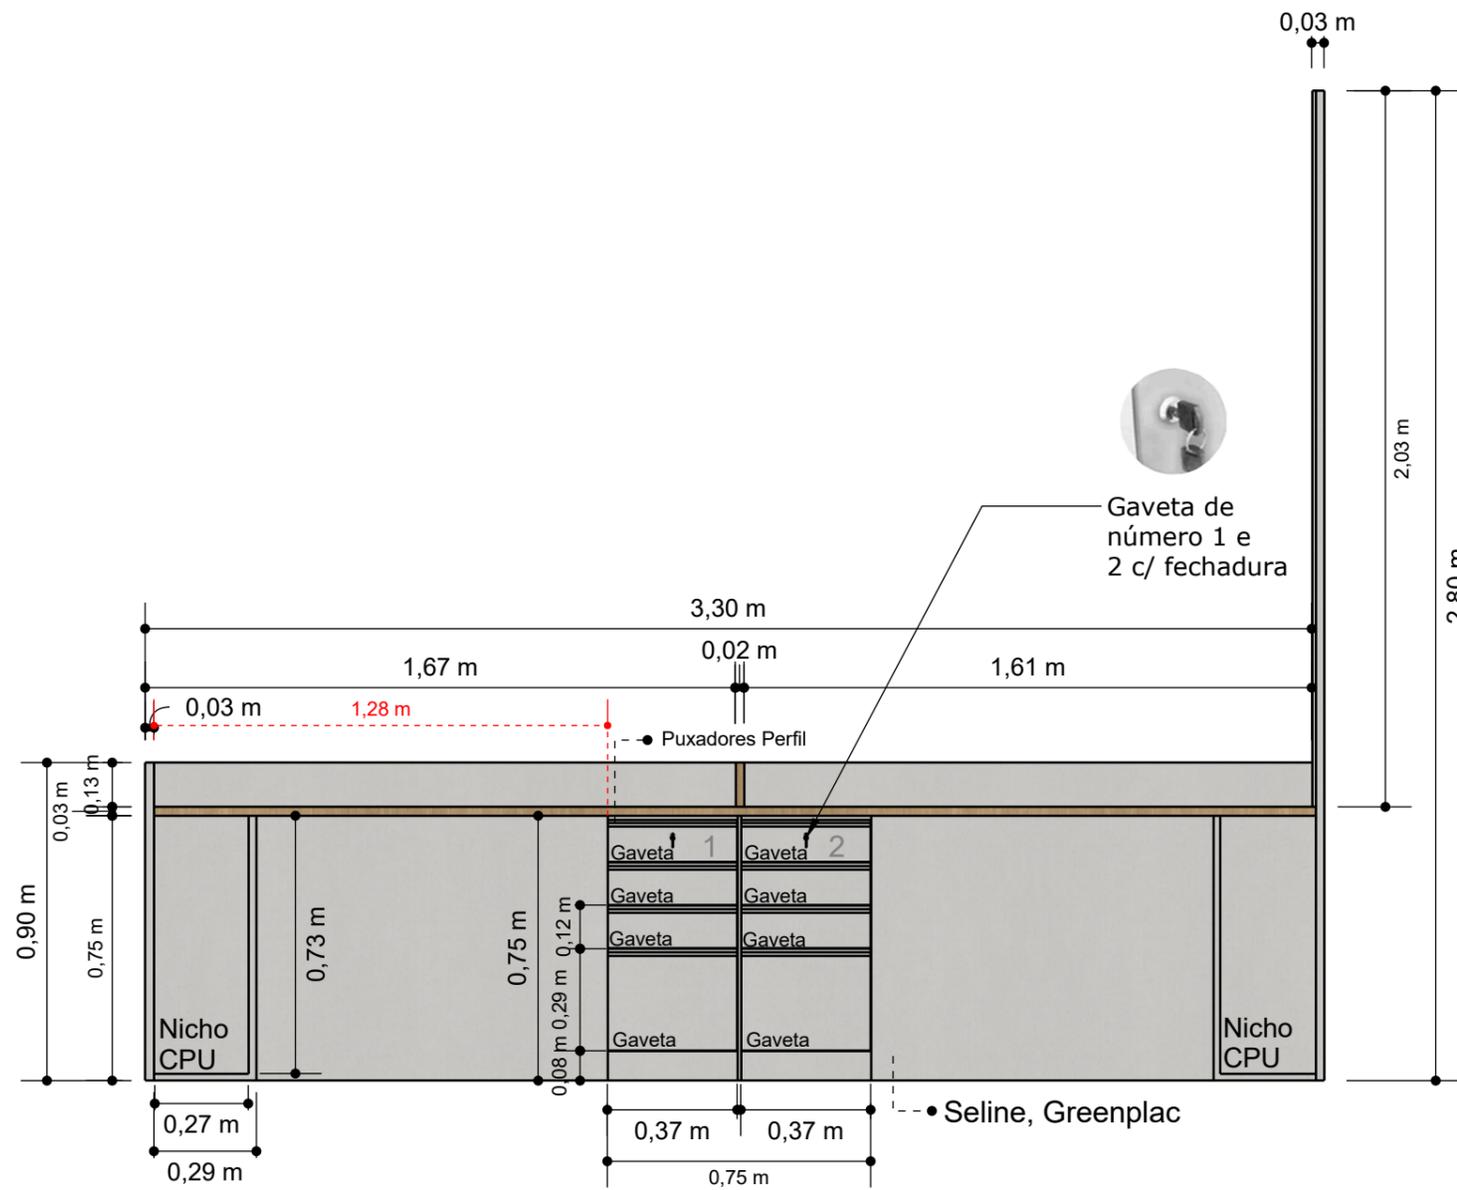

**VISTA FRONTAL**  
ESCALA 1:20

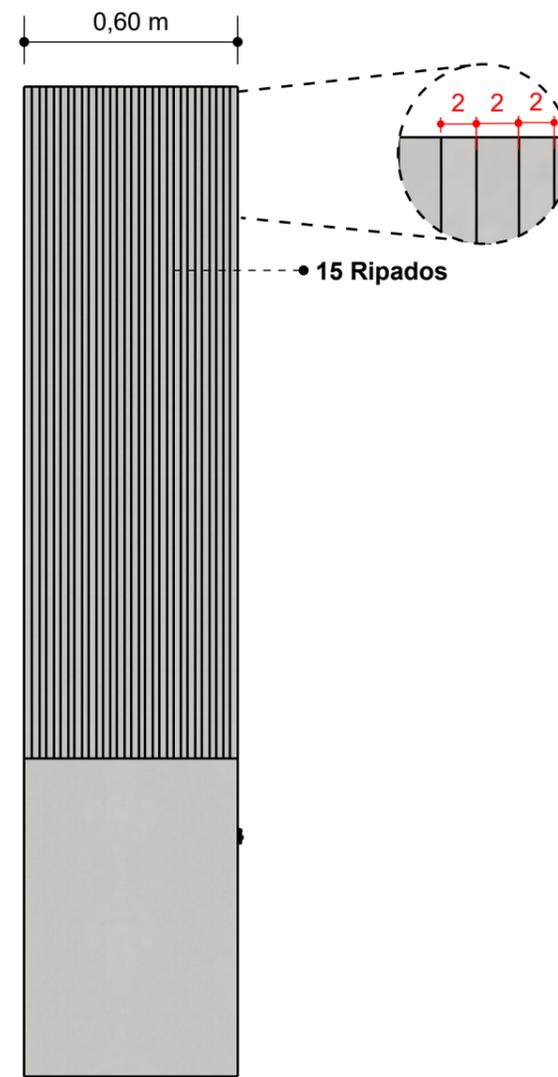

**VISTA LATERAL**  
ESCALA 1:20

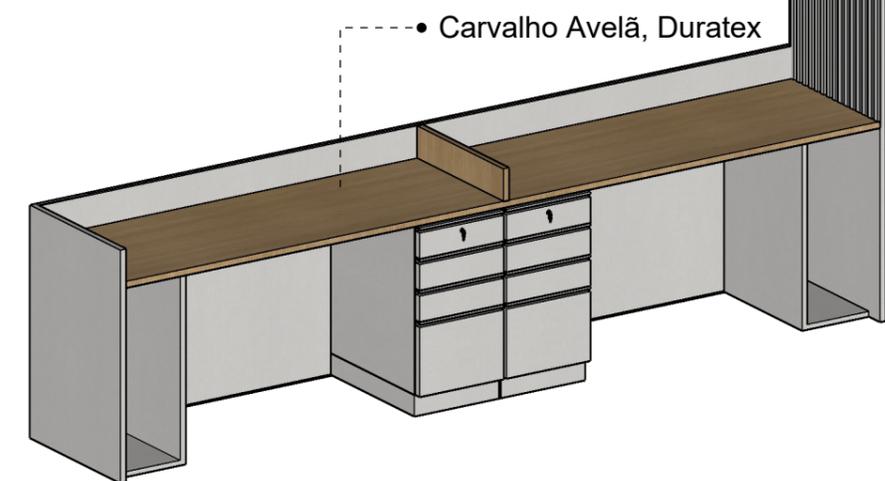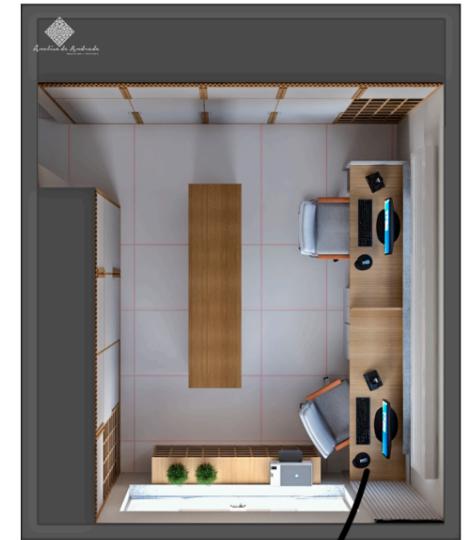


**PERSPECTIVA**  
SEM ESCALA

CONFERIR  
MEDIDAS NO  
LOCAL

01 - Todas as medidas devem ser rigorosamente conferidas no local.  
02 - As cotas prevalecem sobre o desenho.  
03 - Em caso de dúvidas procurar os profissionais responsáveis pelo projeto, pois os mesmos não se responsabilizam por alterações sem autorização.




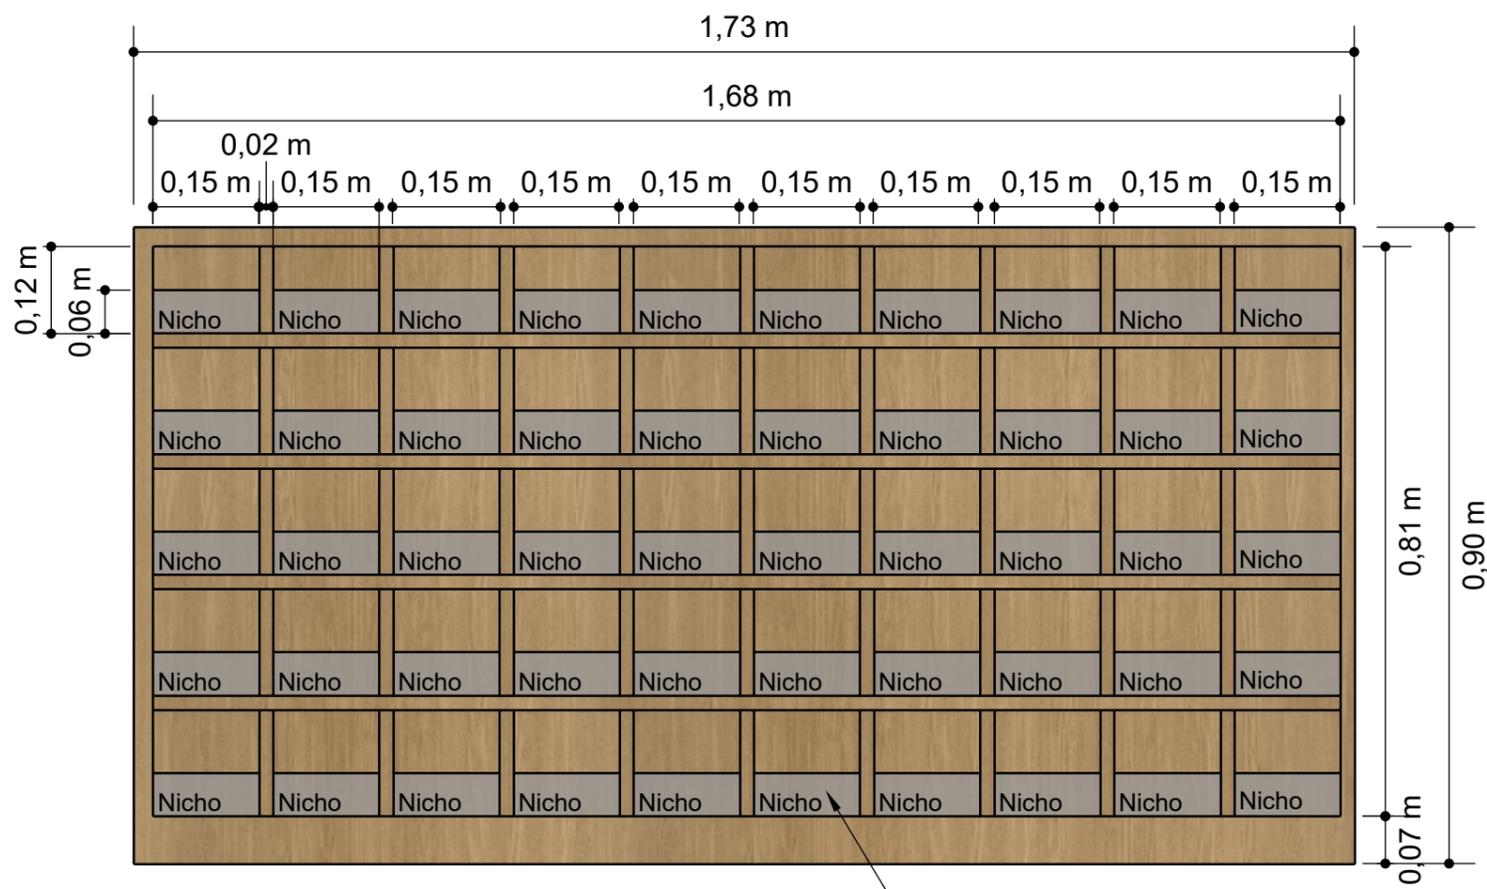


**VISTA FRONTAL**  
ESCALA 1:10

Visor em Acrílico Transparente



**VISTA LATERAL**  
ESCALA 1:10

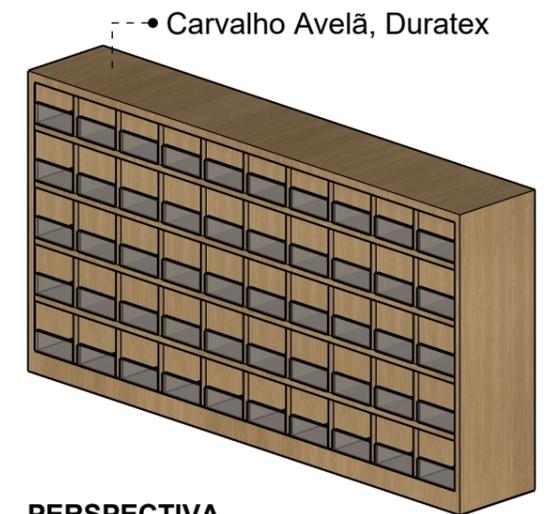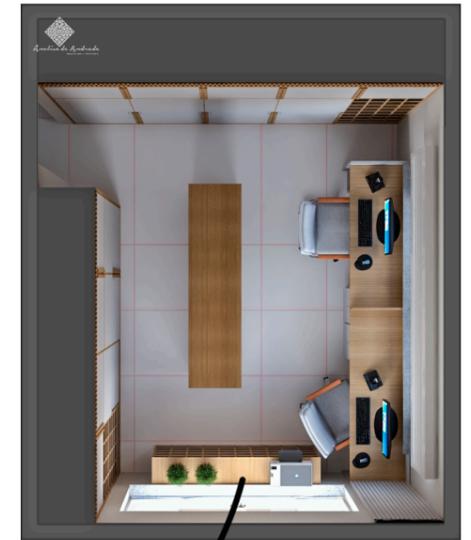


**PERSPECTIVA**  
ESCALA 1:20


01 - Todas as medidas devem ser rigorosamente conferidas no local.  
02 - As cotas prevalecem sobre o desenho.  
03 - Em caso de dúvidas procurar os profissionais responsáveis pelo projeto, pois os mesmos não se responsabilizam por alterações sem autorização.

CONFERIR  
MEDIDAS NO  
LOCAL




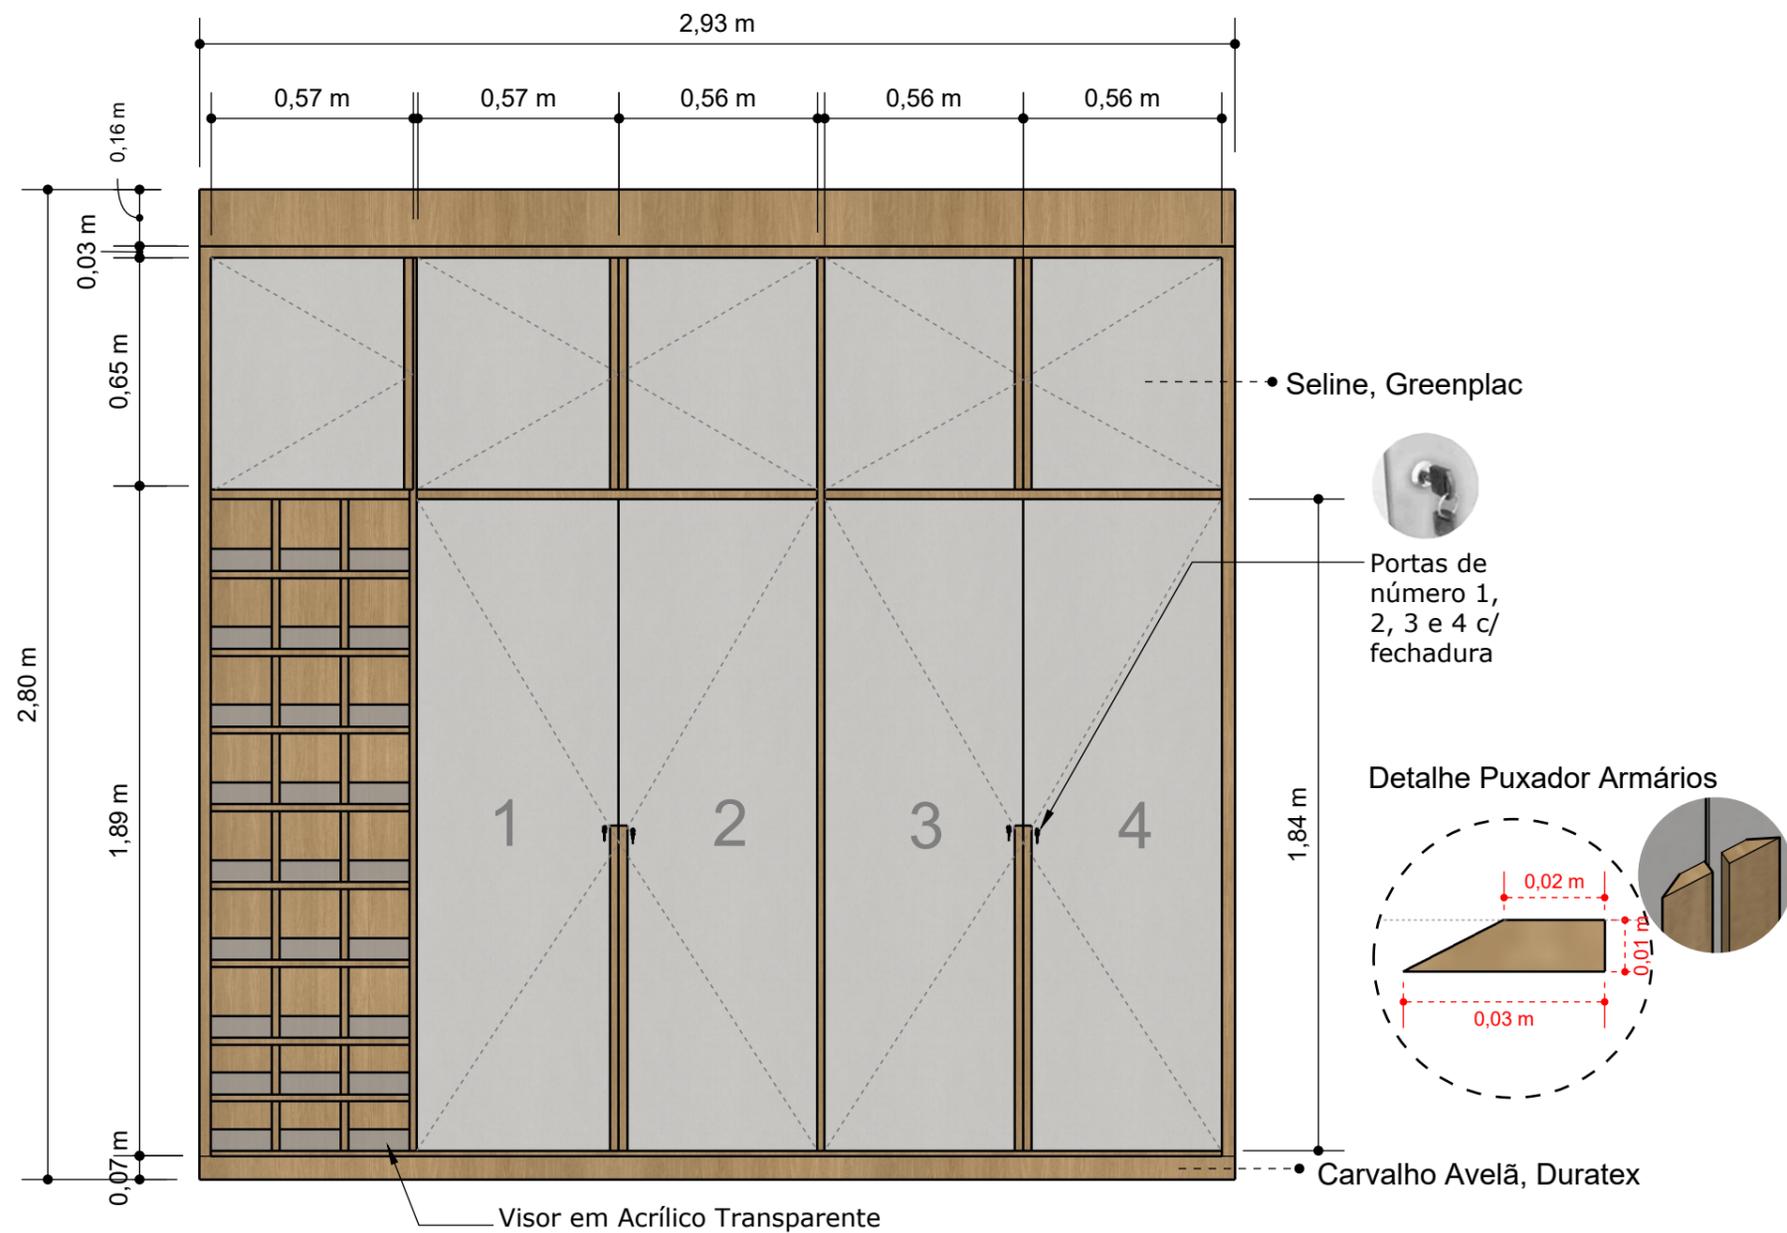

**VISTA FRONTAL**  
ESCALA 1:20

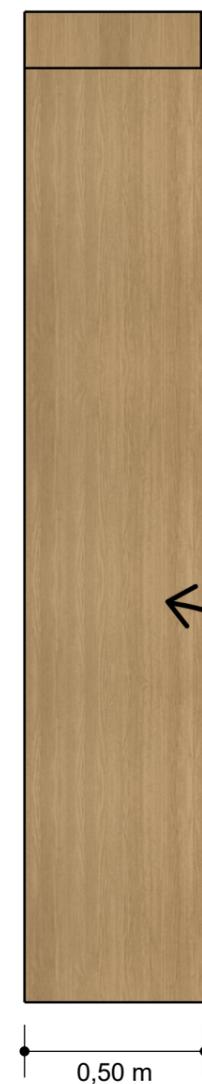

**VISTA LATERAL**  
ESCALA 1:20

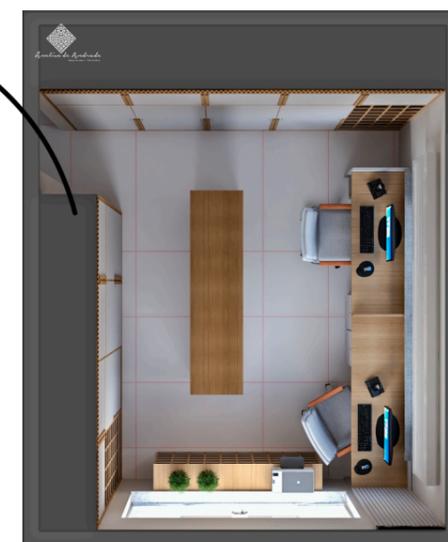

CONFERIR  
MEDIDAS NO  
LOCAL

01 - Todas as medidas devem ser rigorosamente conferidas no local.  
02 - As cotas prevalecem sobre o desenho.  
03 - Em caso de dúvidas procurar os profissionais responsáveis pelo projeto, pois os mesmos não se responsabilizam por alterações sem autorização.




Anelise de Andrade Arquitetura e Interiores  
Email: anelisedeandrade.arq@gmail.com  
Rua João Lunardi, 668 - Sala 2 - Centro São José do Ouro/RS

**PROJETO MOBILIÁRIO PÚBLICO**

DATA  
16/05/2022

PRANCHA  
07 10

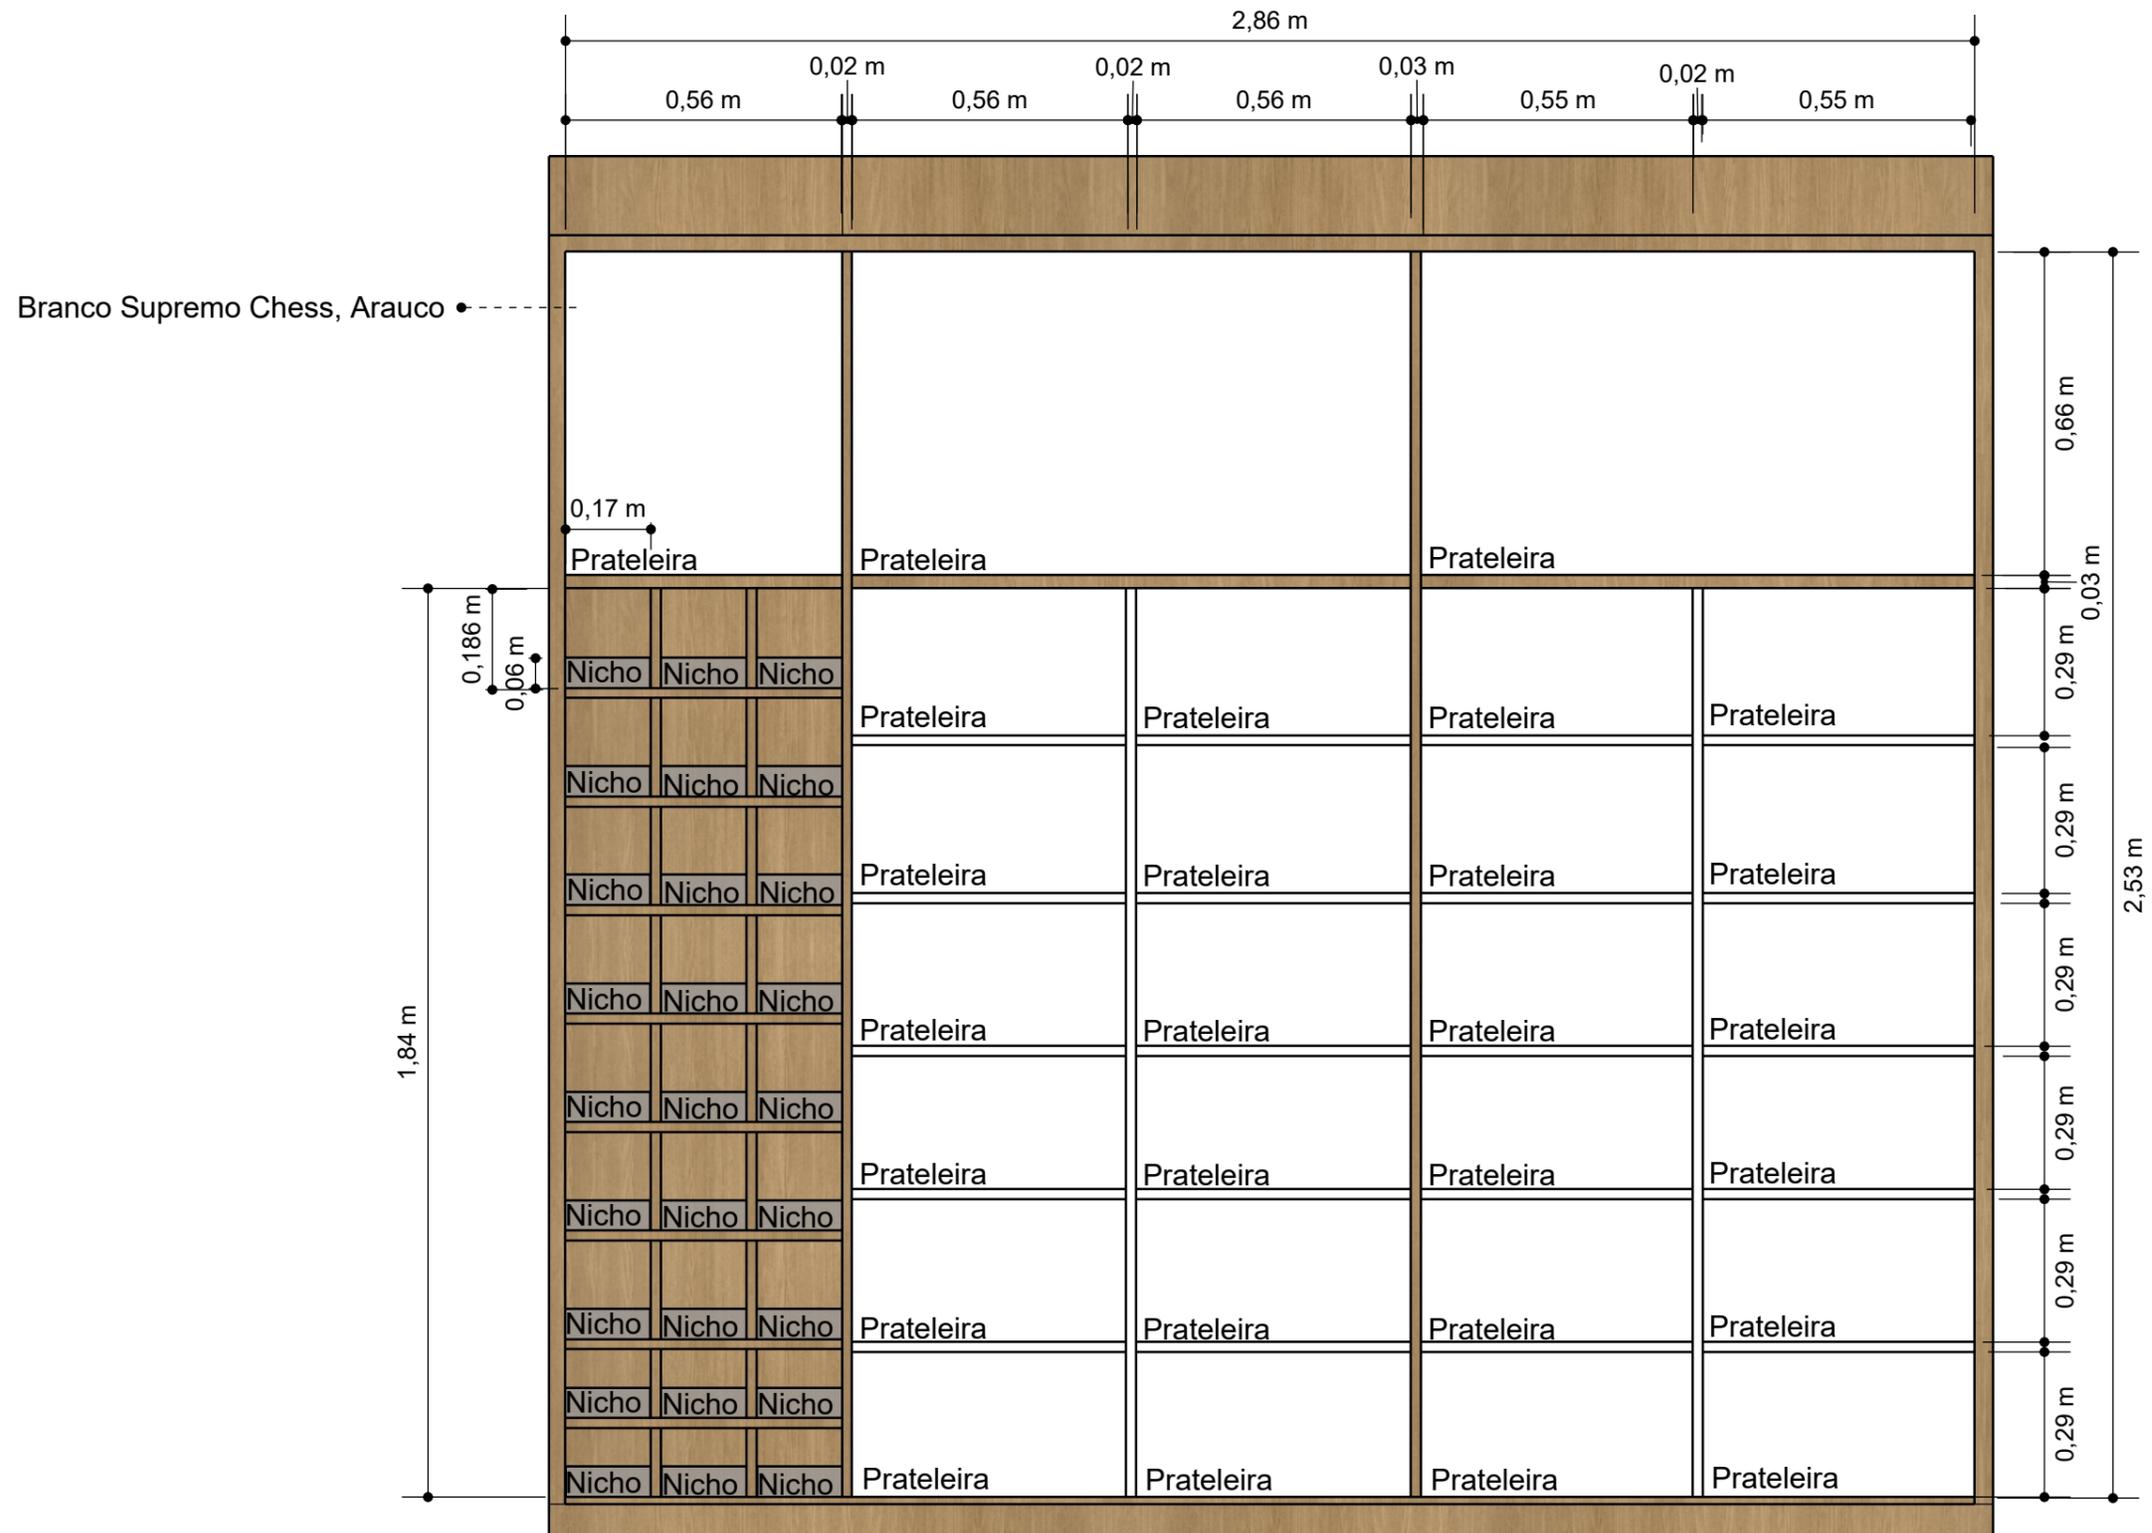


**VISTA FRONTAL (PARTE INTERNA)**  
SEM ESCALA


CONFERIR  
MEDIDAS NO  
LOCAL

01 - Todas as medidas devem ser rigorosamente conferidas no local.  
02 - As cotas prevalecem sobre o desenho.  
03 - Em caso de dúvidas procurar os profissionais responsáveis pelo projeto, pois os mesmos não se responsabilizam por alterações sem autorização.



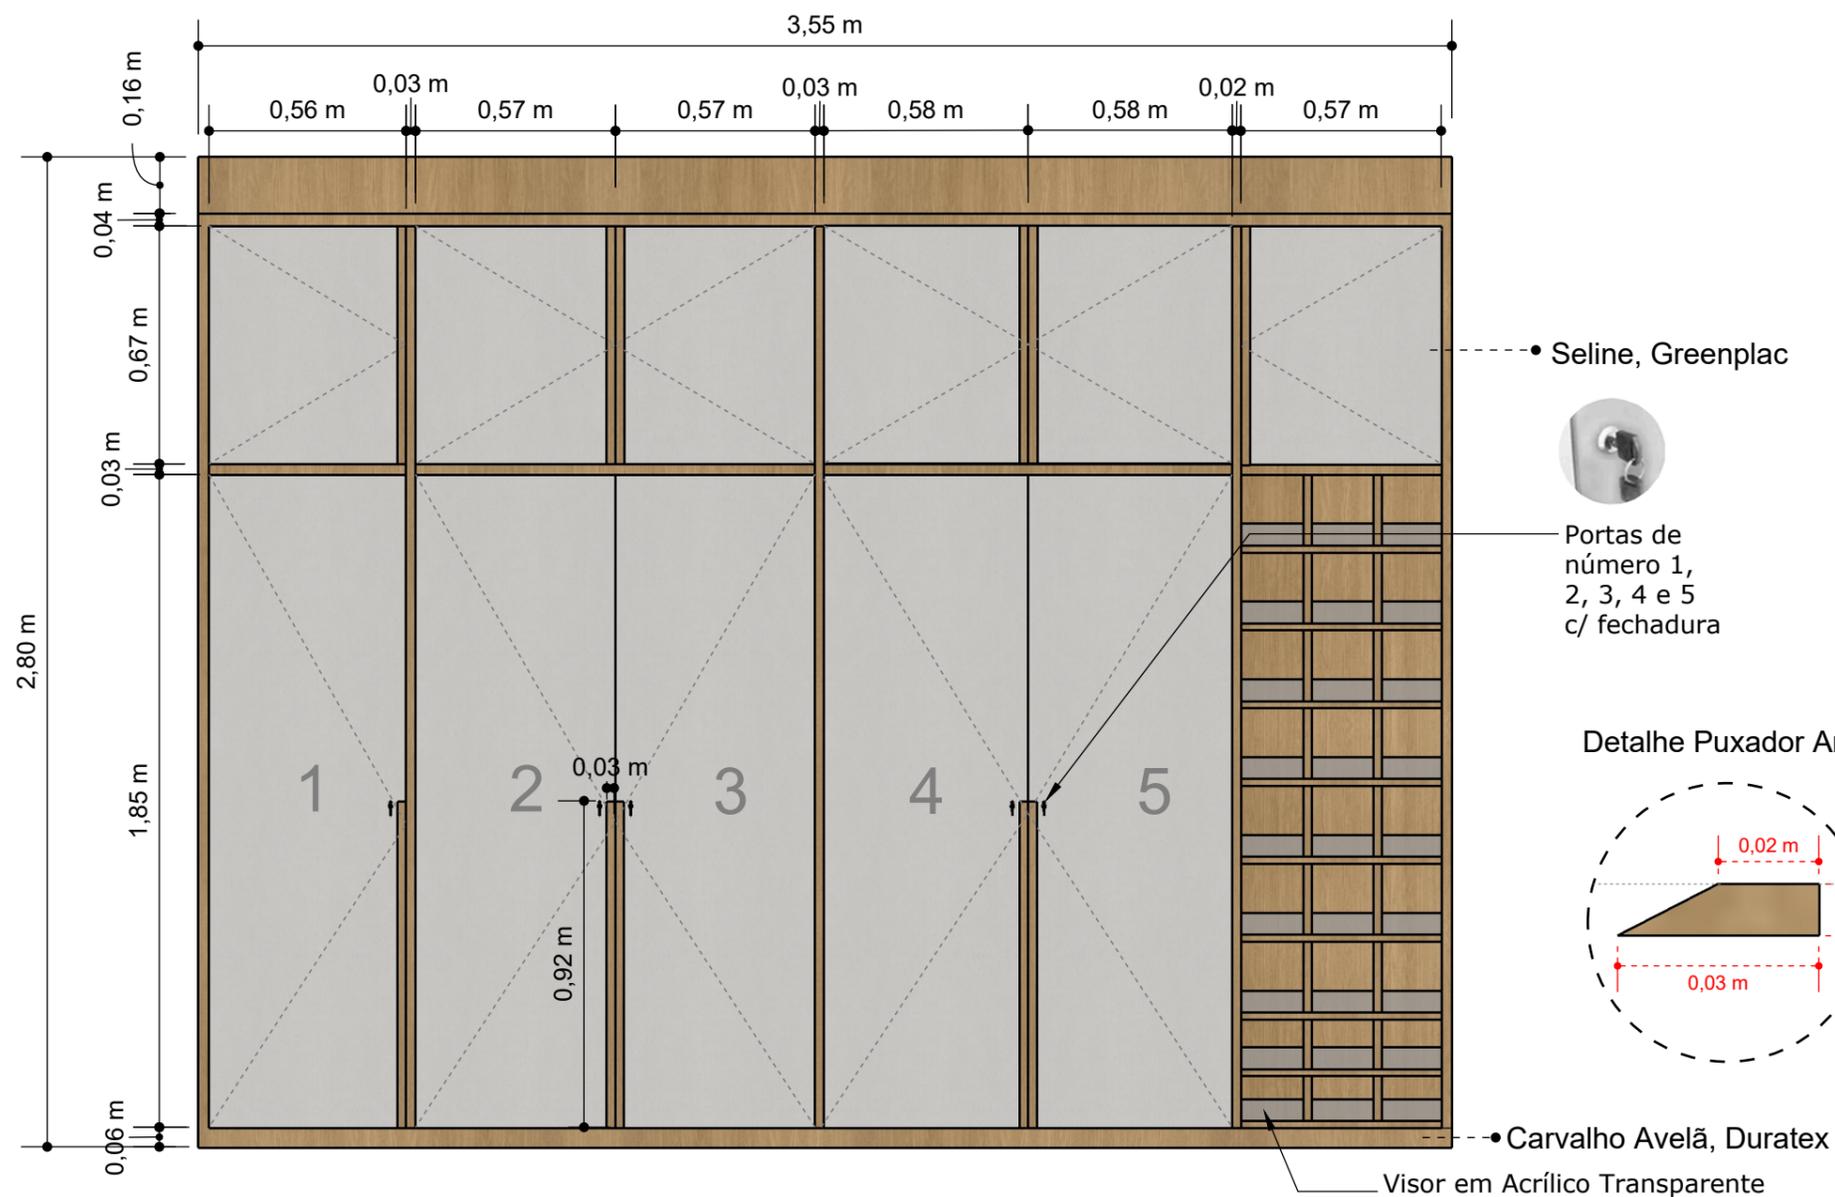

VISTA FRONTAL  
ESCALA 1:20

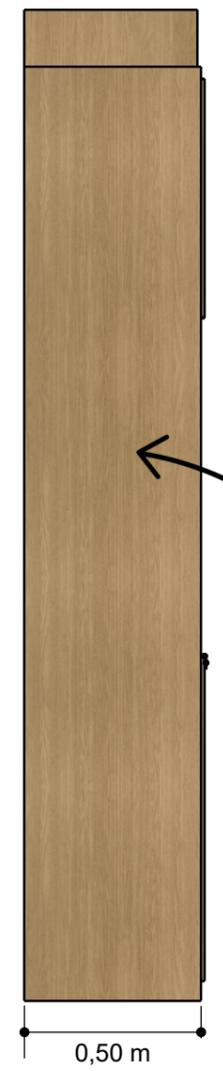


VISTA LATERAL  
ESCALA 1:20



CONFERIR  
MEDIDAS NO  
LOCAL

01 - Todas as medidas devem ser rigorosamente conferidas no local.  
02 - As cotas prevalecem sobre o desenho.  
03 - Em caso de dúvidas procurar os profissionais responsáveis pelo projeto, pois os mesmos não se responsabilizam por alterações sem autorização.



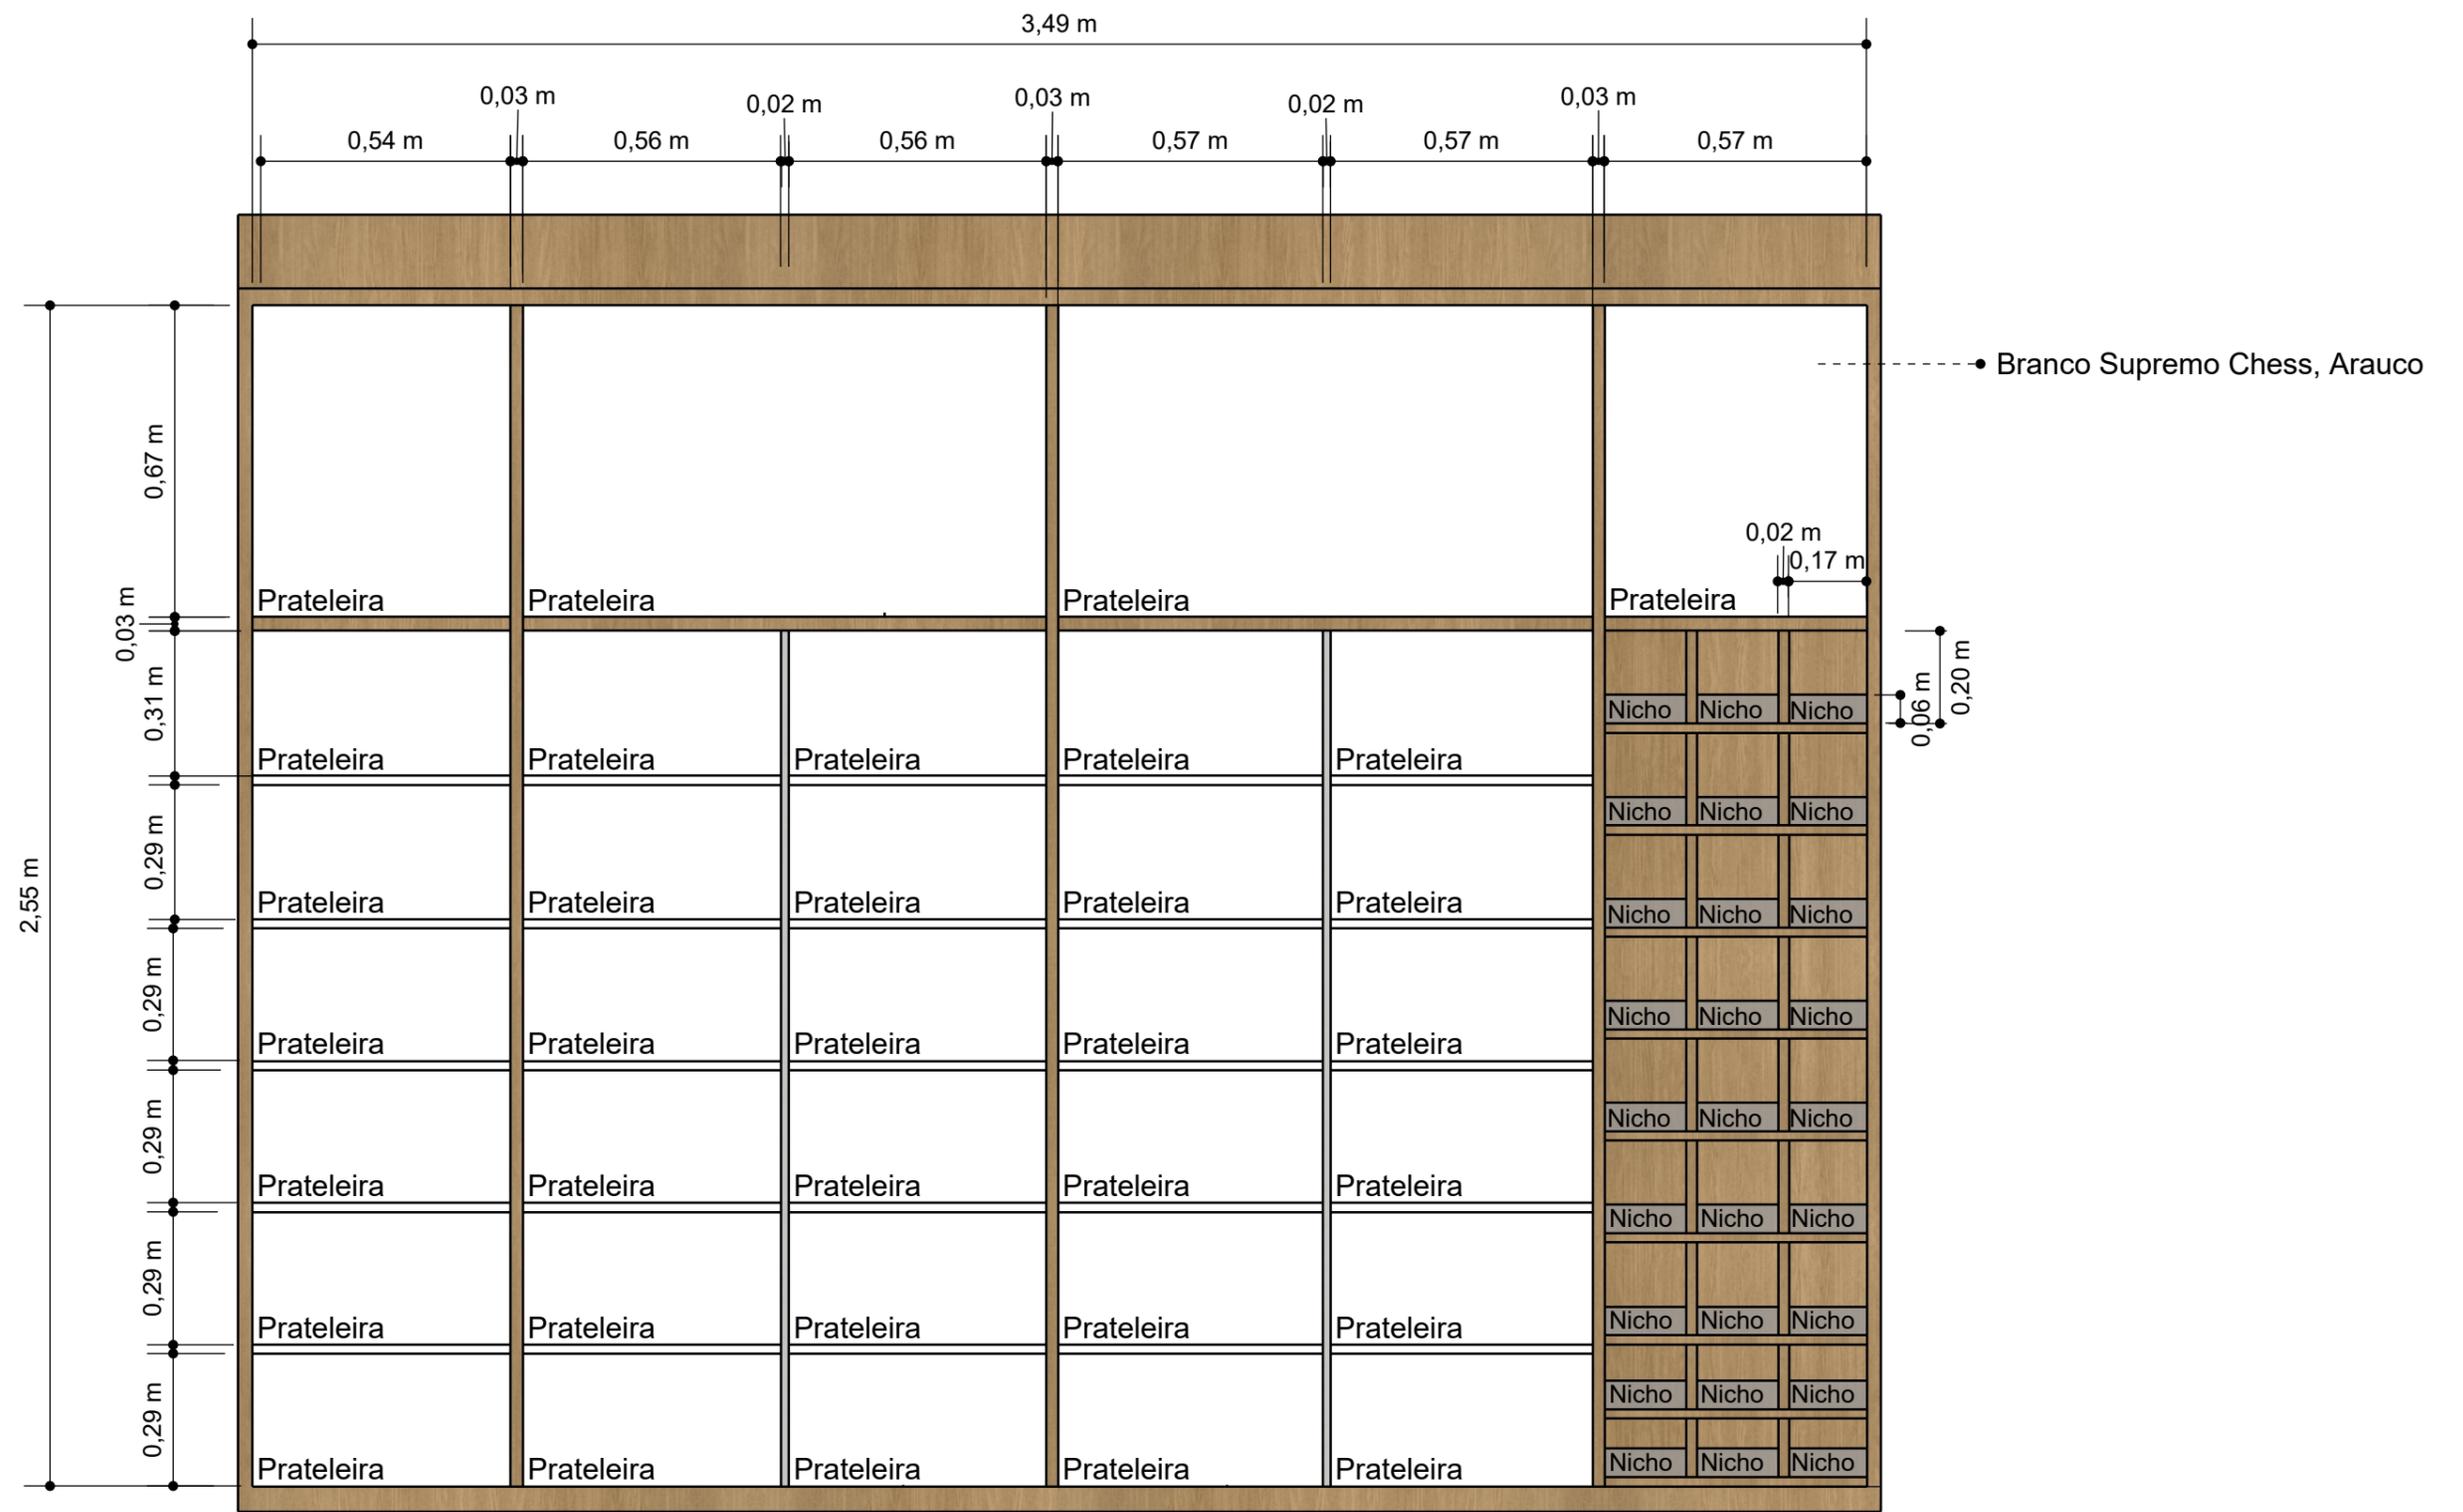

**VISTA FRONTAL (PARTE INTERNA)**  
SEM ESCALA

CONFERIR  
MEDIDAS NO  
LOCAL

01 - Todas as medidas devem ser rigorosamente conferidas no local.  
02 - As cotas prevalecem sobre o desenho.  
03 - Em caso de dúvidas procurar os profissionais responsáveis pelo projeto, pois os mesmos não se responsabilizam por alterações sem autorização.

