



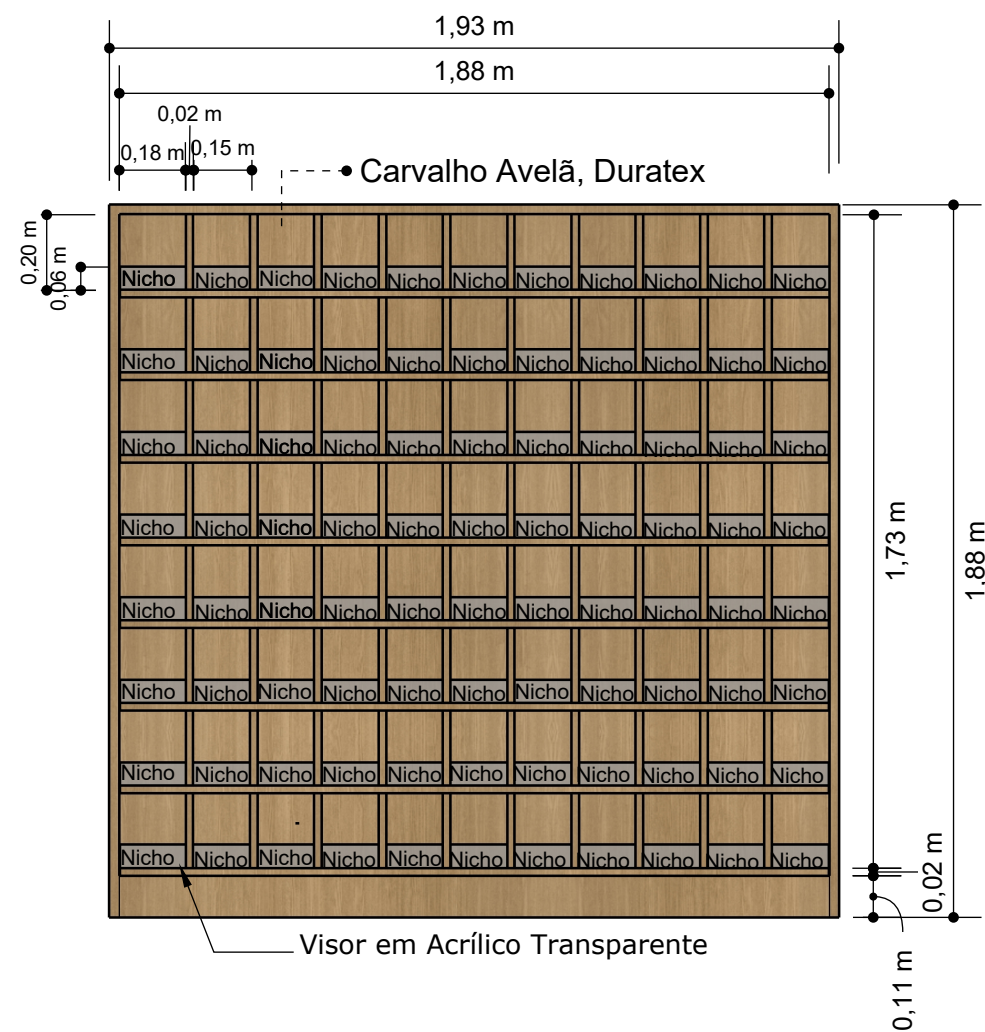

VISTA FRONTAL
ESCALA 1:20

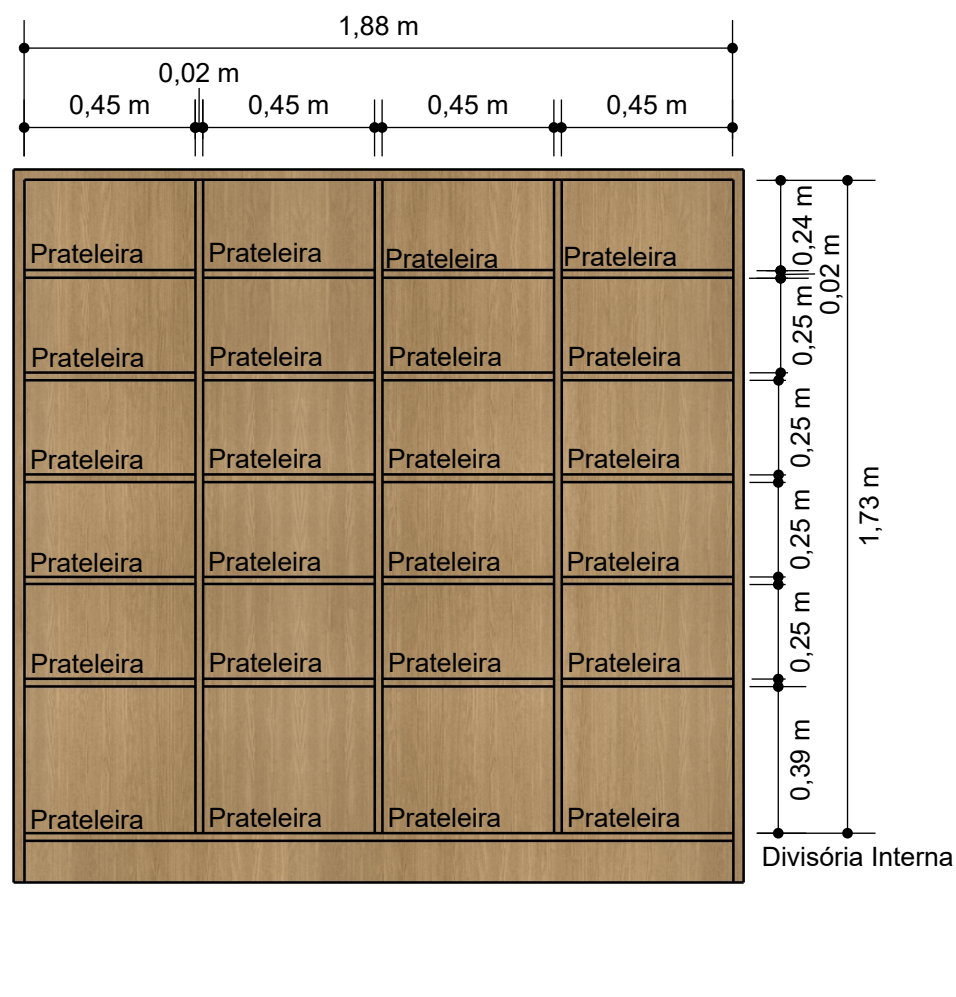

VISTA POSTERIOR
ESCALA 1:20



VISTA LATERAL
ESCALA 1:20



CONFERIR
MEDIDAS NO
LOCAL