



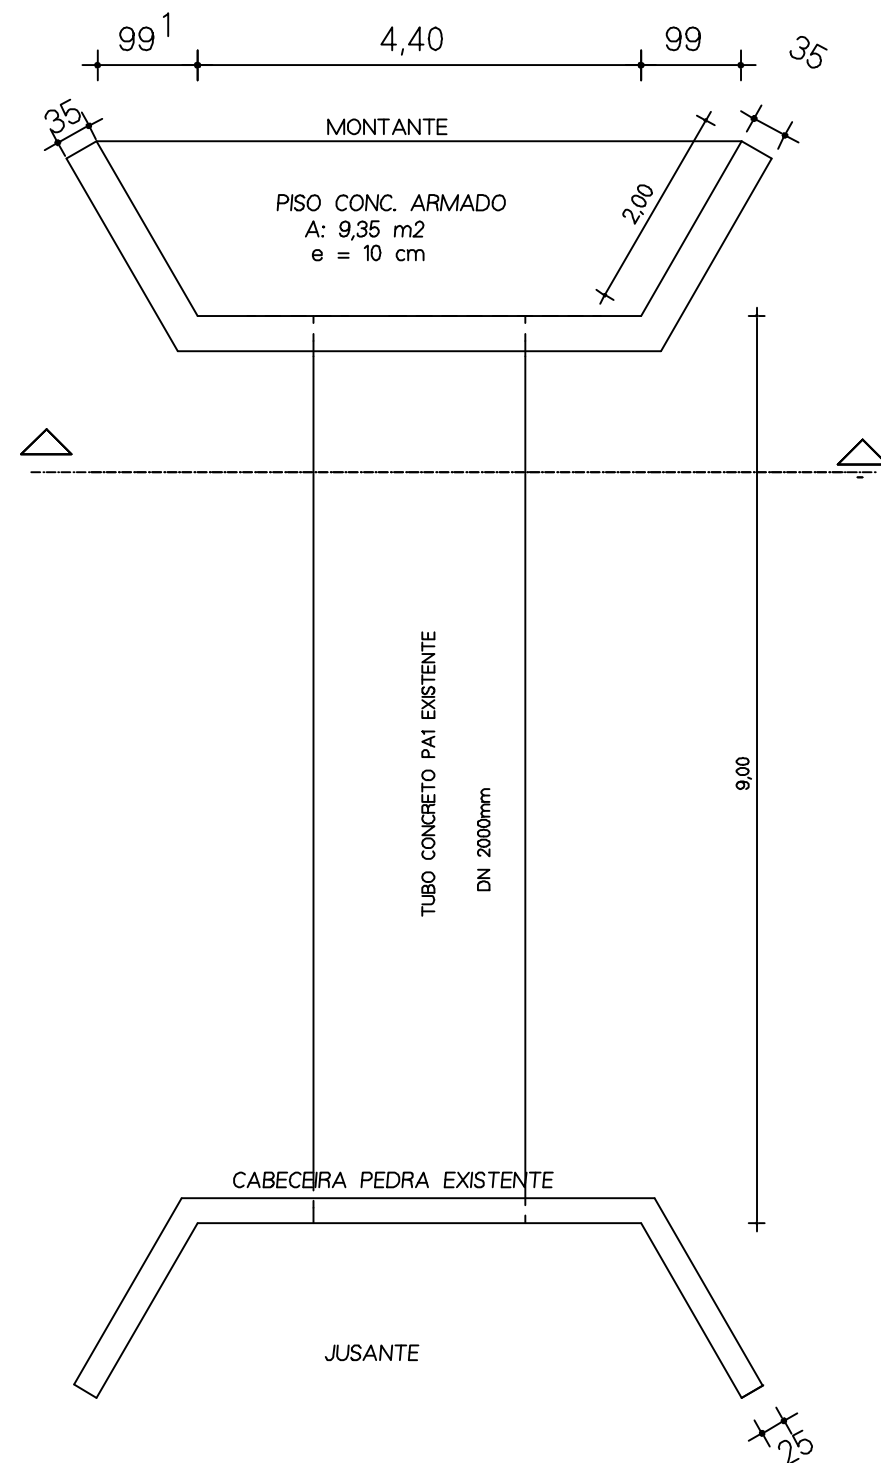

PLANTA BAIXA

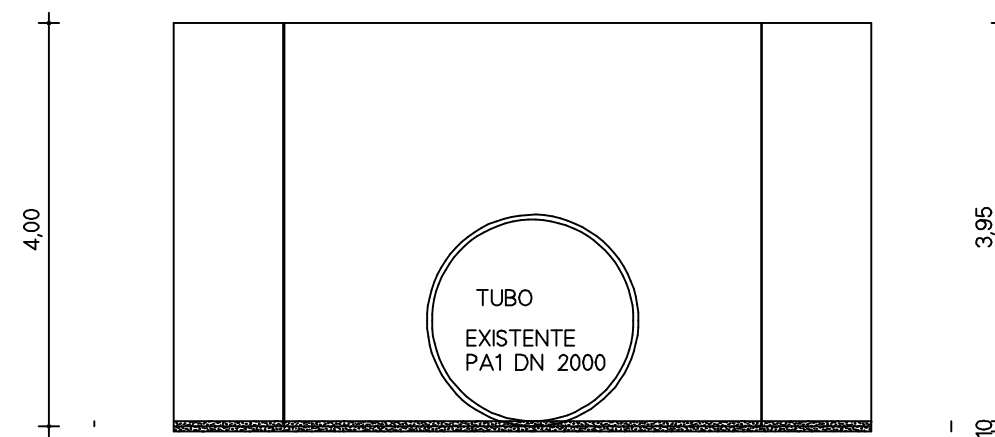

VISTA FRONTAL

PREF. MUN. SÃO JOSE DO OURO		DATA	NOV. 2017
PROJETO ARQUITETÔNICO			
	RESP. TÉCNICO	ESCALA	1:75
		DESENHO	PK
PROPRIETÁRIO DA OBRA	PREF. MUN. ANTONIO BIANCHIN		FRANQUIA
ENDEREÇO DA OBRA	L. MACHADO, S. J. DO OURO		01
PROJETO CABECEIRAS PONTILHÃO			ÁREA