



PLANTA PAVIMENTAÇÃO EM BLOCO INTERTRAVADO
ESCALA 1:750

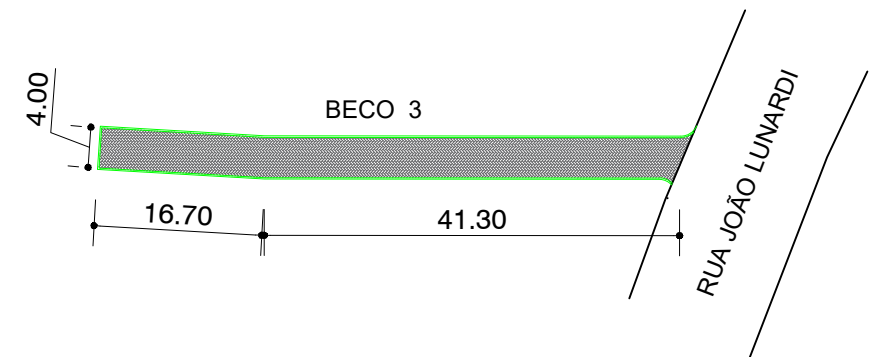

PLANTA PAVIMENTAÇÃO EM BLOCO INTERTRAVADO
ESCALA 1:750

PERFIL VIÁRIO (SEM ESCALA)
BECOS

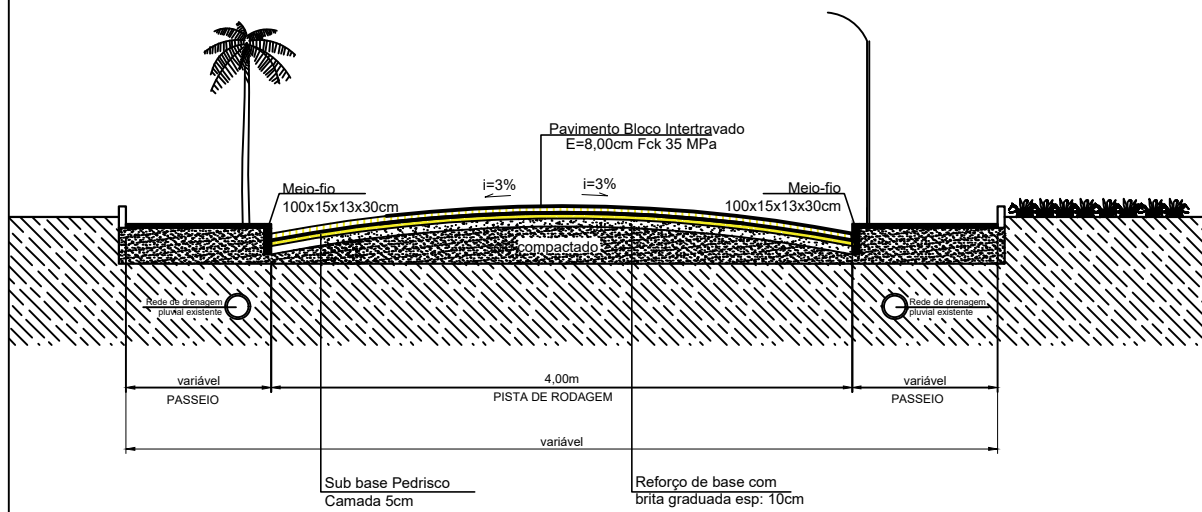

LEGENDA

- Área blocos intertravados
- Meio-Fio Pré-Moldado

OBRA: PAVIMENTAÇÃO EM BLOCOS INTERTRAVADOS			
BECO 2 BECO 3	175,00 m ² 290,00 m ²	PLANTA DE PAVIMENTAÇÃO	DESENHO: CARLA
			PRANCHA: 01
PROPRIETÁRIO: MUNICÍPIO DE SÃO JOSÉ DO OURO/RS	DATA: MARÇO/ 2025		
RESPONSÁVEL TÉCNICO PROJETO: ENG. CIVIL CARLA RAGNINI AGOSTINETTO CREA 137639-6	ESCALA: INDICADA		